

OSPODAROWANIA TERENU

rosta Oleśnicki

Wydział Geodezji i Gospodarki

Nieruchomościami

Powinno się zgodzić niniejszego aktu
z mapą planu zagospodarowania terenu
sektorowego i katastralnego Strzasy Oleśnickiego


W dniu 01 LUT. 2010
Oleśnica (data)

Województwo
oleśnicki

m. Twardogóra

1:500

381/2010

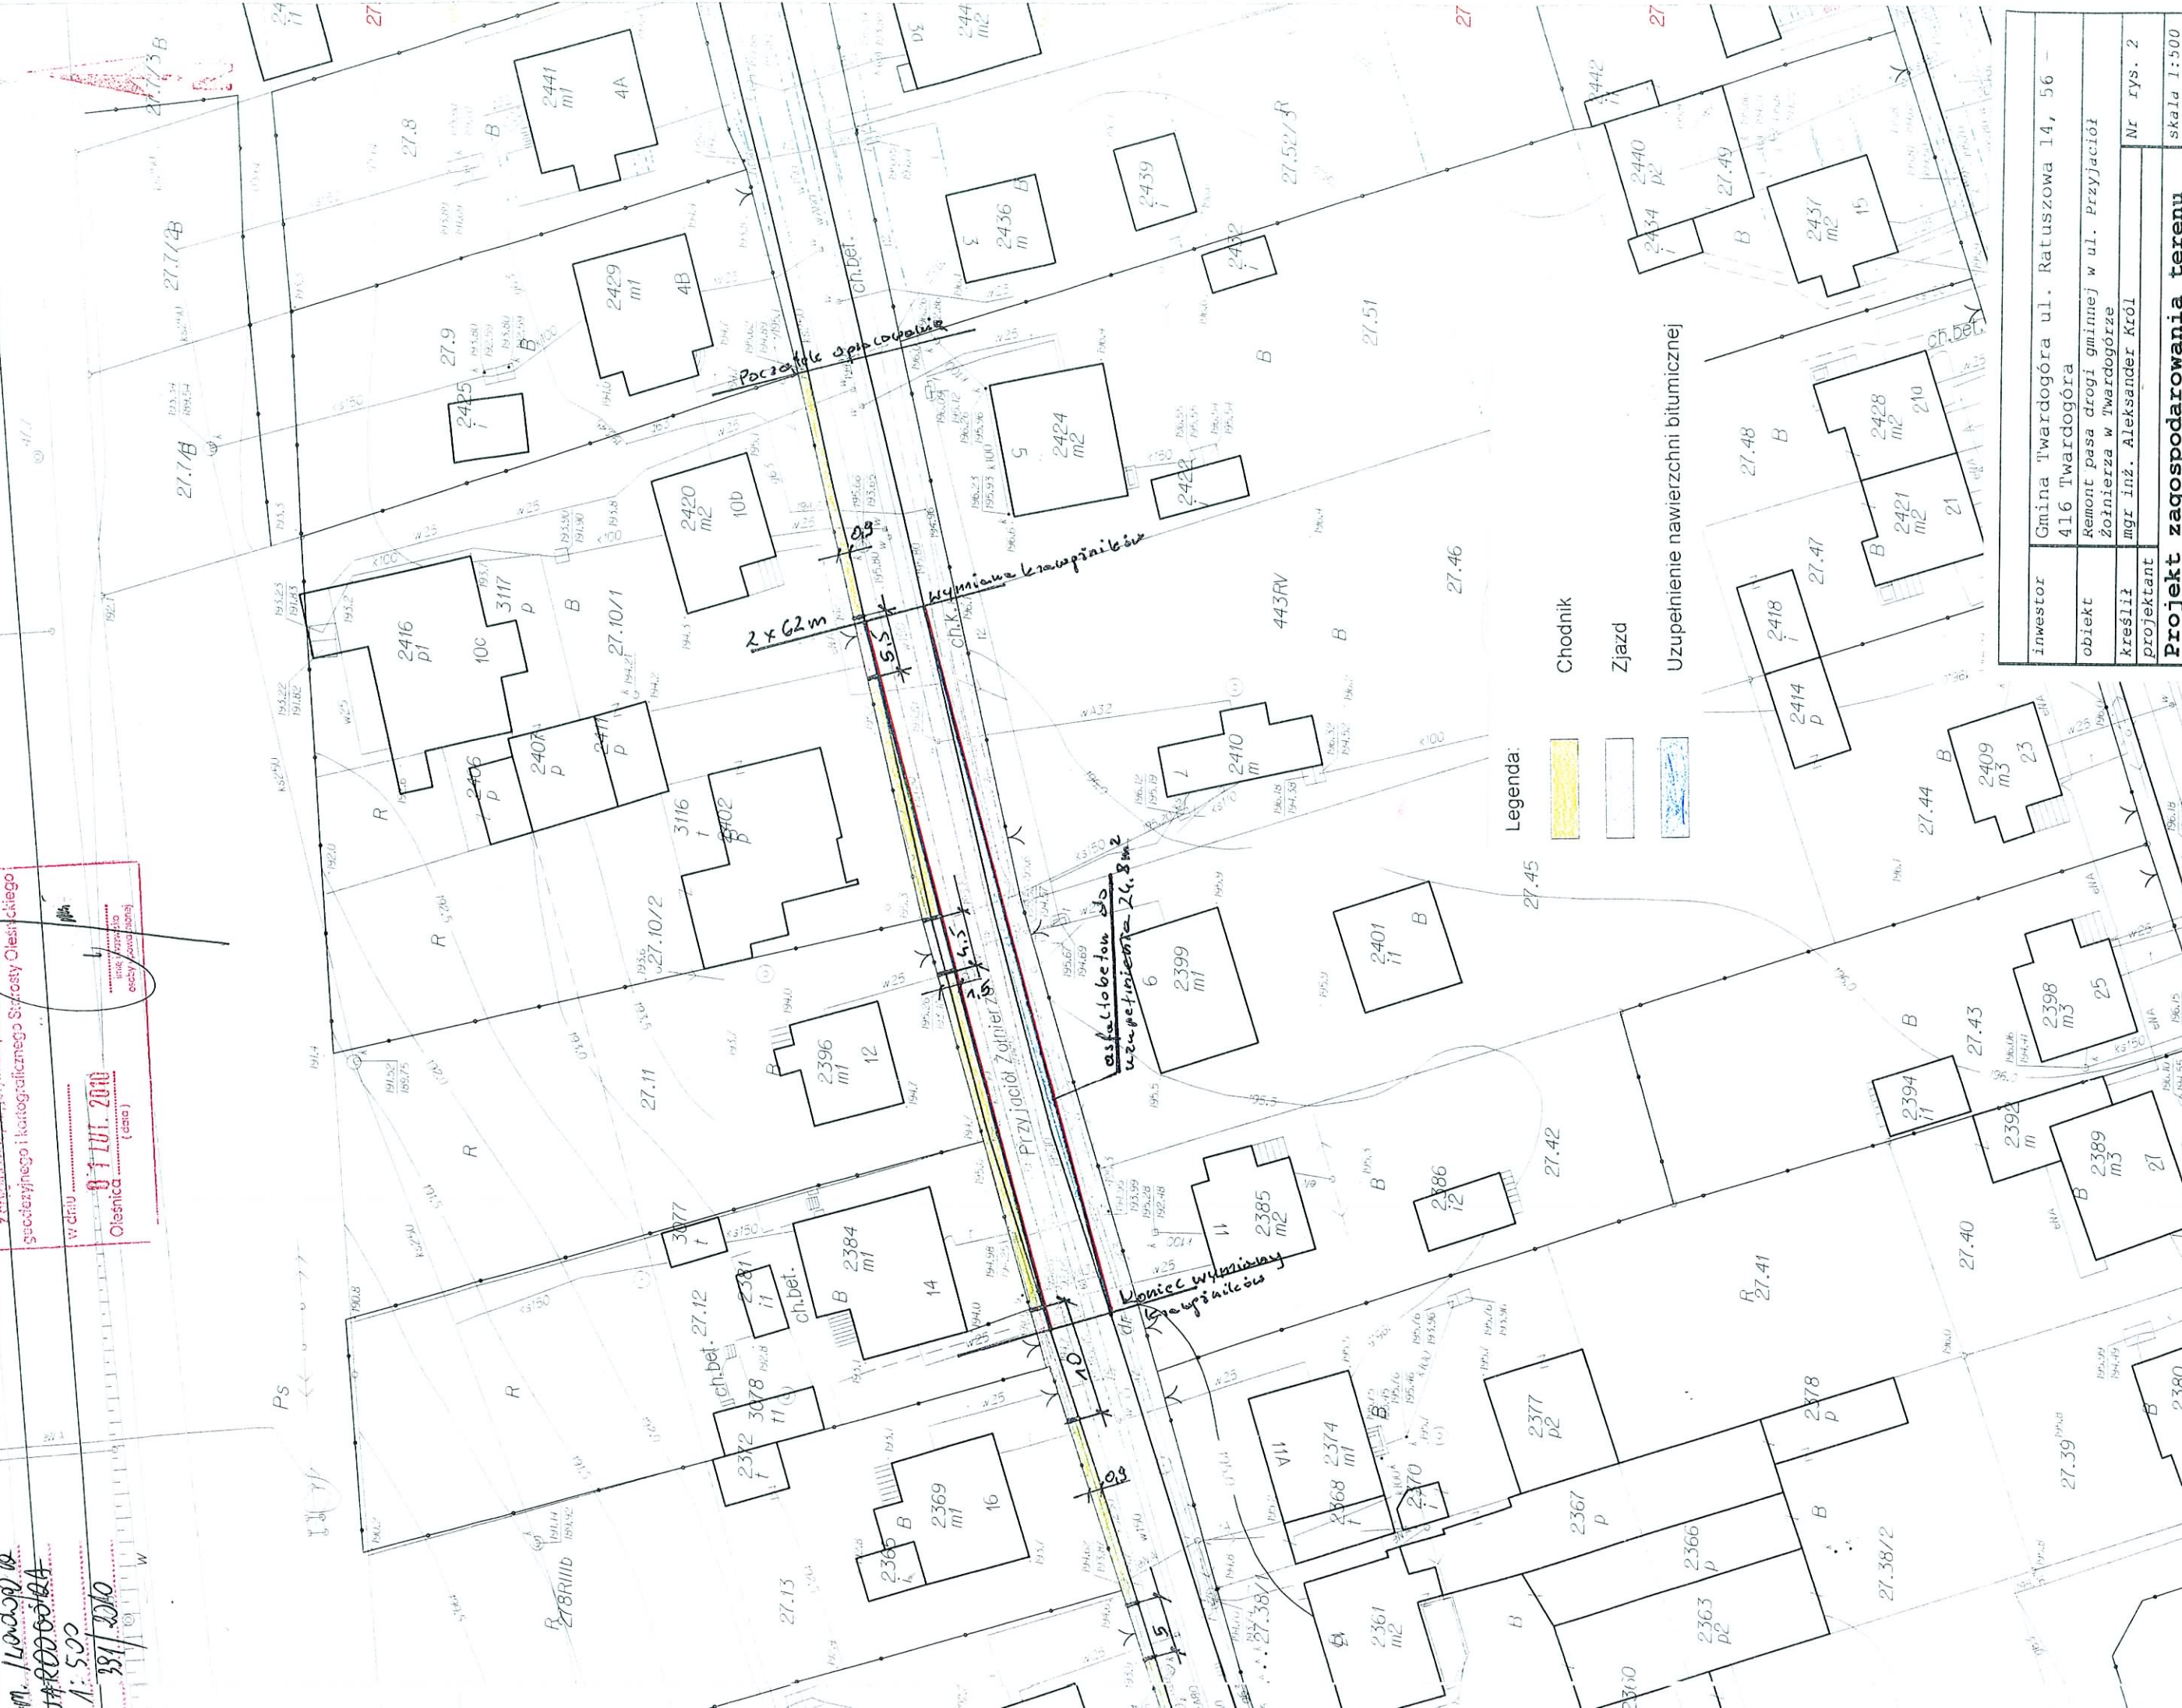

Legenda:

- Chodnik
- Zjazd
- Uzupełnienie nawierzchni bitumicznej

inwestor	Gmina Twardogóra ul. Ratuszowa 14, 56 -
obiekt	Remont pasa drogi gminnej w ul. Przyjaciół
kreślił	Żołnierza w Twardogórze
projektant	mgr inż. Aleksander Król
Projekt zagospodarowania terenu	
skala 1:500	

Nr rys. 2

PROJEKT ZAGOSPO

STAROSTWO POWIATOWE
w CIECHOCINIE
Wydział Geodezji i Gospodarki
Nieruchomościami
58-60 Ciesielski, ul. J. Sobieskiego 10

Nie podlega opłacie ewidencyjnej
na podstawie art.3
Ustawy z dnia 16 listopada 2006 r.
O opłacie skarbowej
(Dz. U. Nr 225, poz. 1635)

M. Łowicz
jednostka ewid. 1:500
381/DA

