


Projekt zagospodarowania terenu w skali 1:500

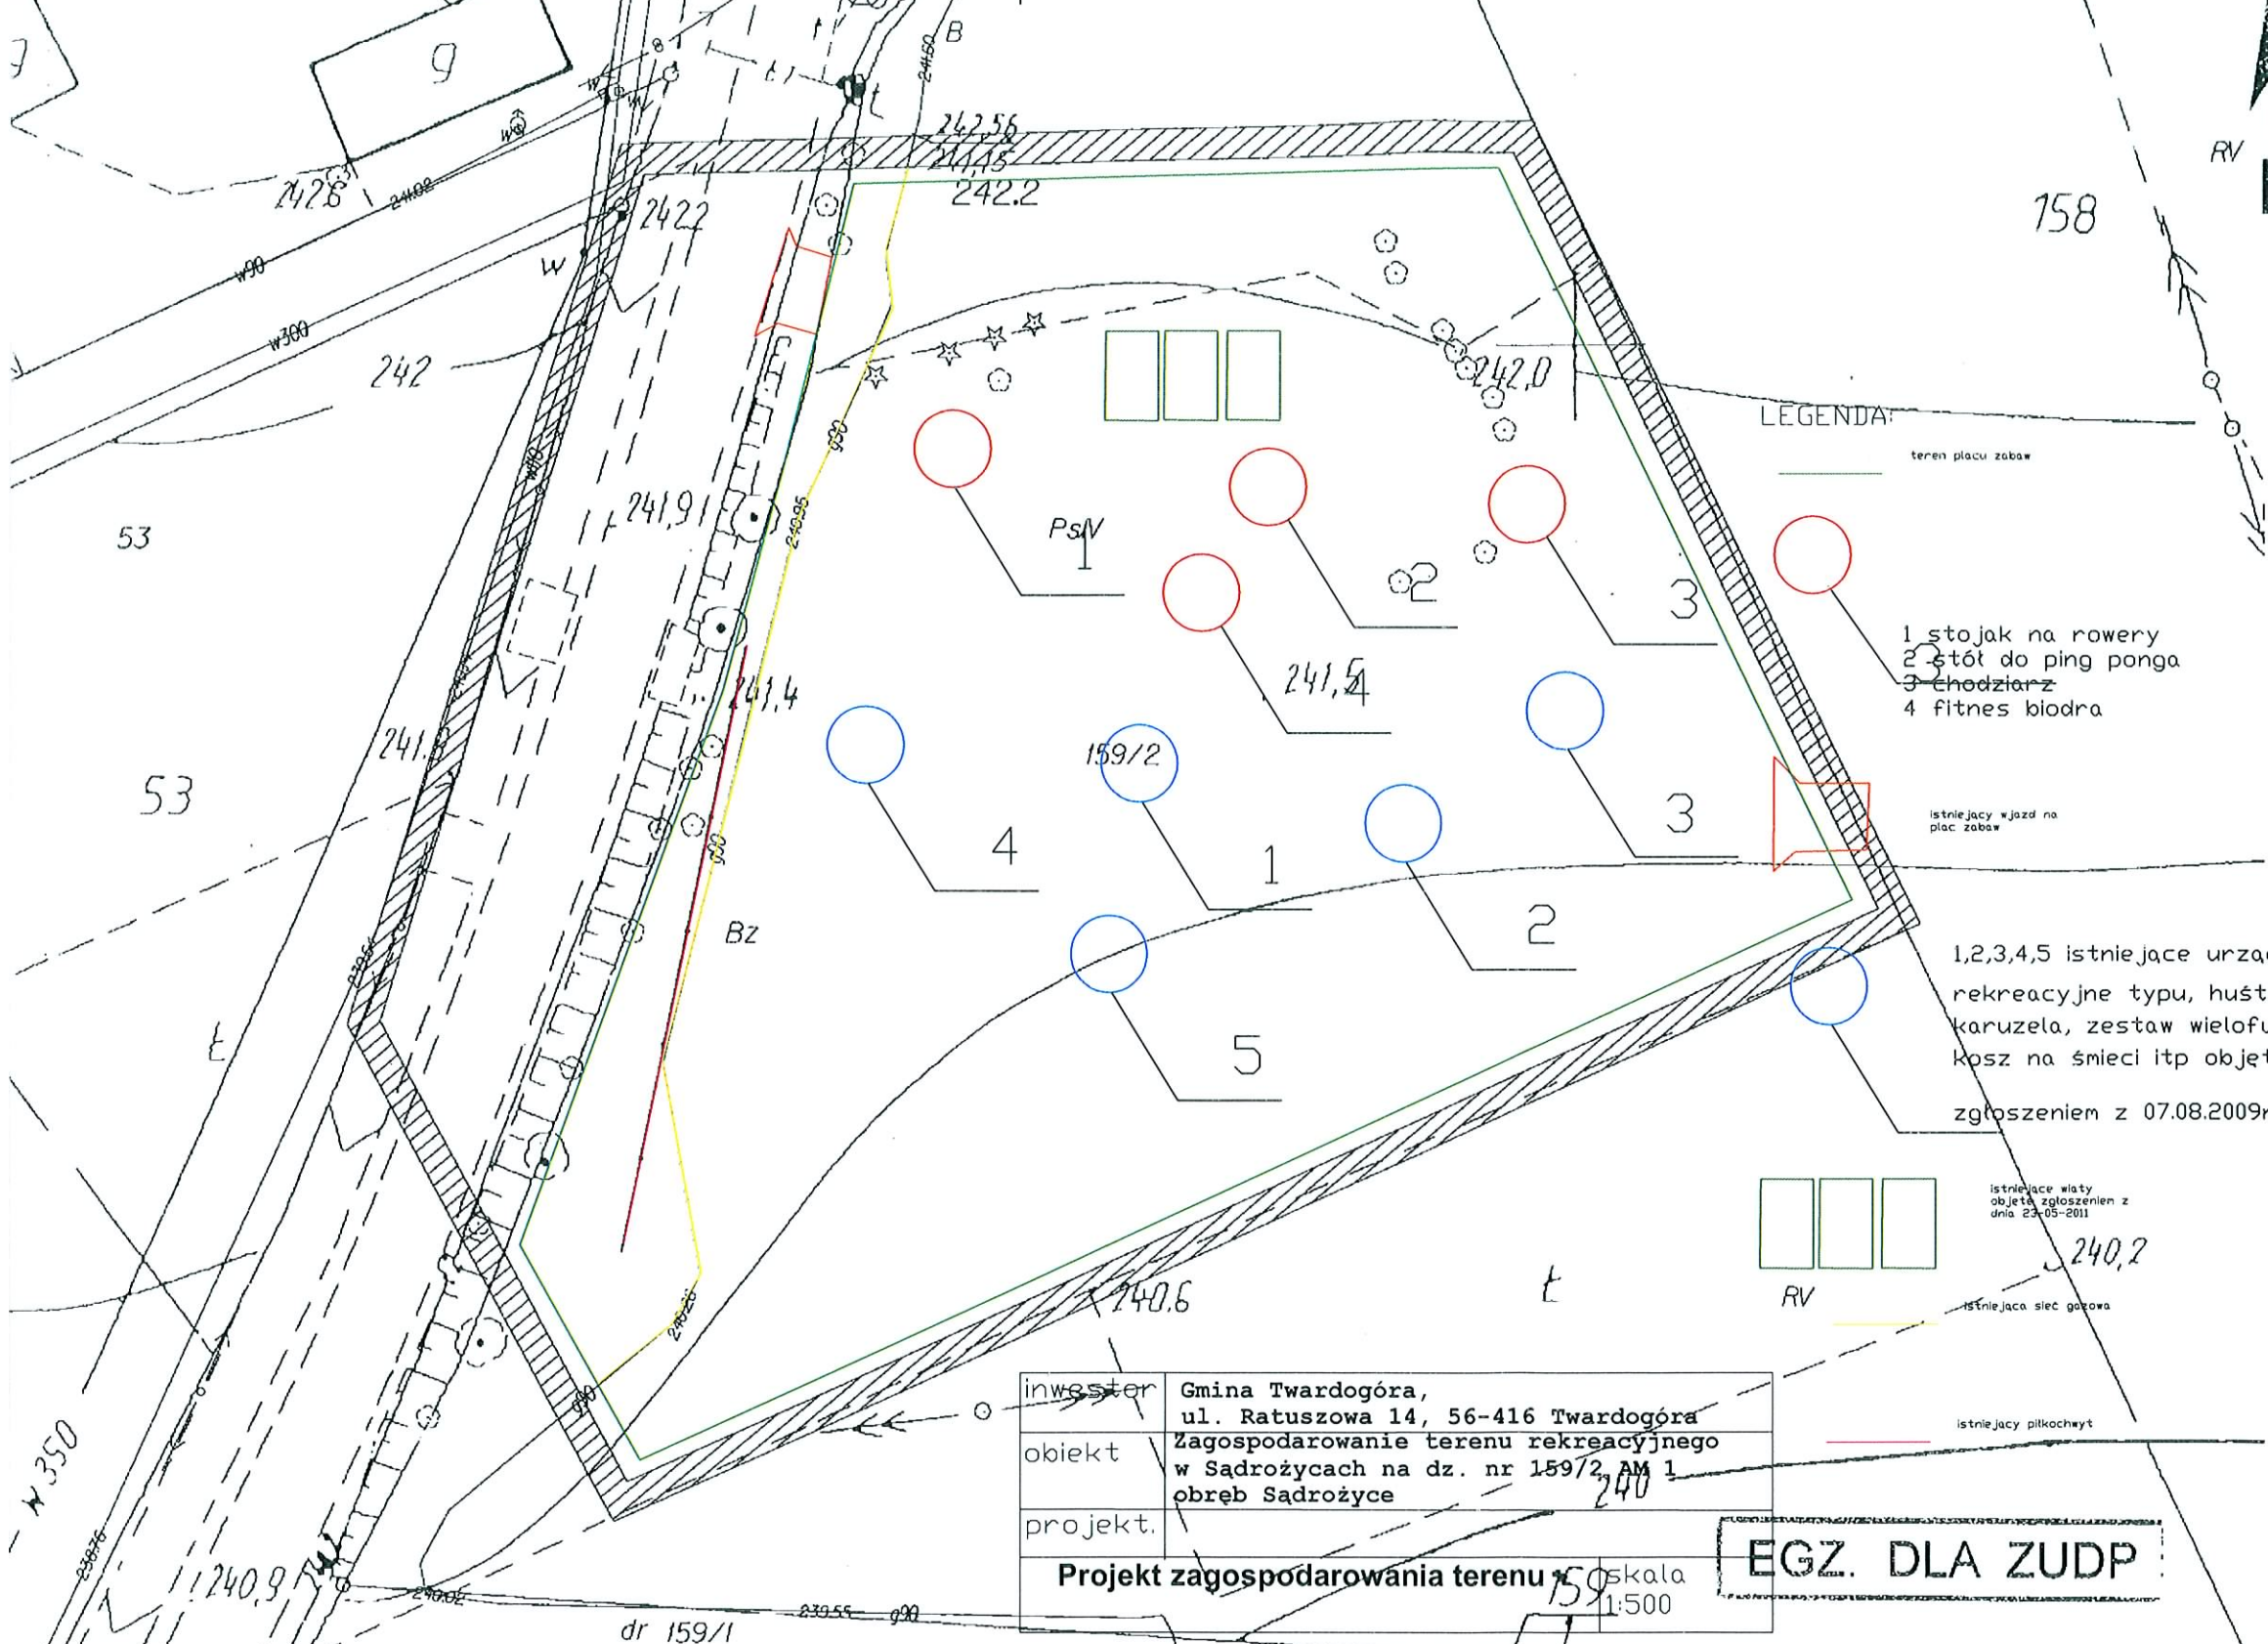

- LEGENDA:**
- teren placu zabaw
 - 1 stojak na rowery
 - 2 stół do ping ponga
 - 3 łóżki
 - 4 fitness biodra
 - istniejący wjazd na plac zabaw
 - 1,2,3,4,5 istniejące urządzenia rekreacyjne typu huśtawka, karuzela, zestaw wielofunkcyjny, kosz na śmieci itp objęte zgłoszeniem z 07.08.2009r.
 - istniejące wiaty objęte zgłoszeniem z dnia 23.05-2011
 - istniejąca sieć gazowa
 - istniejący piłkochwył

inwestor	Gmina Twardogóra, ul. Ratuszowa 14, 56-416 Twardogóra
obiekt	Zagospodarowanie terenu rekreacyjnego w Sadrożycach na dz. nr 159/2, AM 1 obwód Sadrożyce
projekt.	

Projekt zagospodarowania terenu skala 1:500

EGZ. DLA ZUDP

Starosta Oleśnicki
Wydział Geodezji i Gospodarki Nieruchomościami

W obszarze oznaczonym linią przerywaną dokonano aktualizacji treści mapy zasadniczej. Dokumenty z pomiaru uzupełniającego przyjęto do zasobu powiatowego w dniu 04.09.2009r.

i zwidencjonowanym pod nr ...KERG...1998-167/2009

Niniejsza mapa może służyć do celów projektowych

Projektowane obiekty budowane wymagające pozwolenia na budowę podlegają wytyczeniu i inwentaryzacji powykonawczej przez jednostki uprawnione do wykonywania pomiarów geodezyjnych i kartograficznych

Naczelnik Wydziału Geodezji i Gospodarki Nieruchomościami
Geodeta Powiatowy
Oleśnica, dn. 04.09.2009r.

[Signature]
Jerzy Ślusarski

Starosta Oleśnicki
Wydział Geodezji i Gospodarki Nieruchomościami

Poświadczam zgodność niniejszego dokumentu z oryginałem przyjętym do państwowego zasobu geodezyjnego i kartograficznego Starosty Oleśnickiego

dnia 02.04.2001r. ...
Naczelnik Wydziału Geodezji i Gospodarki Nieruchomościami
Geodeta Powiatowy
Oleśnica, dn. 04.09.2009r.

[Signature]
Jerzy Ślusarski

Starosta Oleśnicki
Wydział Geodezji i Gospodarki Nieruchomościami

Zgodnie z art.18 ustawy z dnia 17.05.1989r. Prawo geodezyjne i kartograficzne (tj. Dz. U. 2000r. Nr 100 poz.1086 ze zmianami) rozpowszechnianie, rozprawianie oraz reprodukcowanie w celu rozpowszechniania i rozprawiania niniejszej mapy wymaga zezwolenia Starosty

Oleśnica, dn. 04.09.2009r.

509/2009
Reprodukcja nr

453.214.203

woj. dolnośląskie
Powiat oleśnicki
Gmina: Twardogóra
Obwód: SADRZYCE

MAPA ZASADNICZA

1. Mapa rastrowa wektorowa sporządzona w technologii numerycznej w środowisku programowym MicroStation na podstawie satelityzacji mapy zasadniczej

2. Użyto współrzędnych 1965

3. Pozycja odniesienia "Krańcówki"

4. Treść wektorowa sporządzona wg instrukcji K1 z dnia 01.06.1995

STAROSTWO POWIATOWE
W OLEŚNICY
Wydział Geodezji i Gospodarki
Nieruchomościami
56-400 Oleśnica, ul. J. Słowackiego 10


STAROSTWO POWIATOWE W OLEŚNICY
ul. Słowackiego 10
Wydział Geodezji i Gospodarki Nieruchomościami

na podstawie art. 3
Ustawy z dnia 16 listopada 2006 r.
o opłacie skarbowej
(Dz. U. Nr 225, poz. 1635)

Aktualizacja mapy wykonana została przez:
POMIARY GEODEZYJNE
Mencfeldowski Robert upr. nr 18670 GGK
56-410 DOBROSZYCE, ul. Fabryczna 15
tel. (071) 314-16-56, kom. 0 607-938-001
NIP 911-137-65-00, Reg. 932988599

[Signature]
Mencfeldowski Robert

1:500

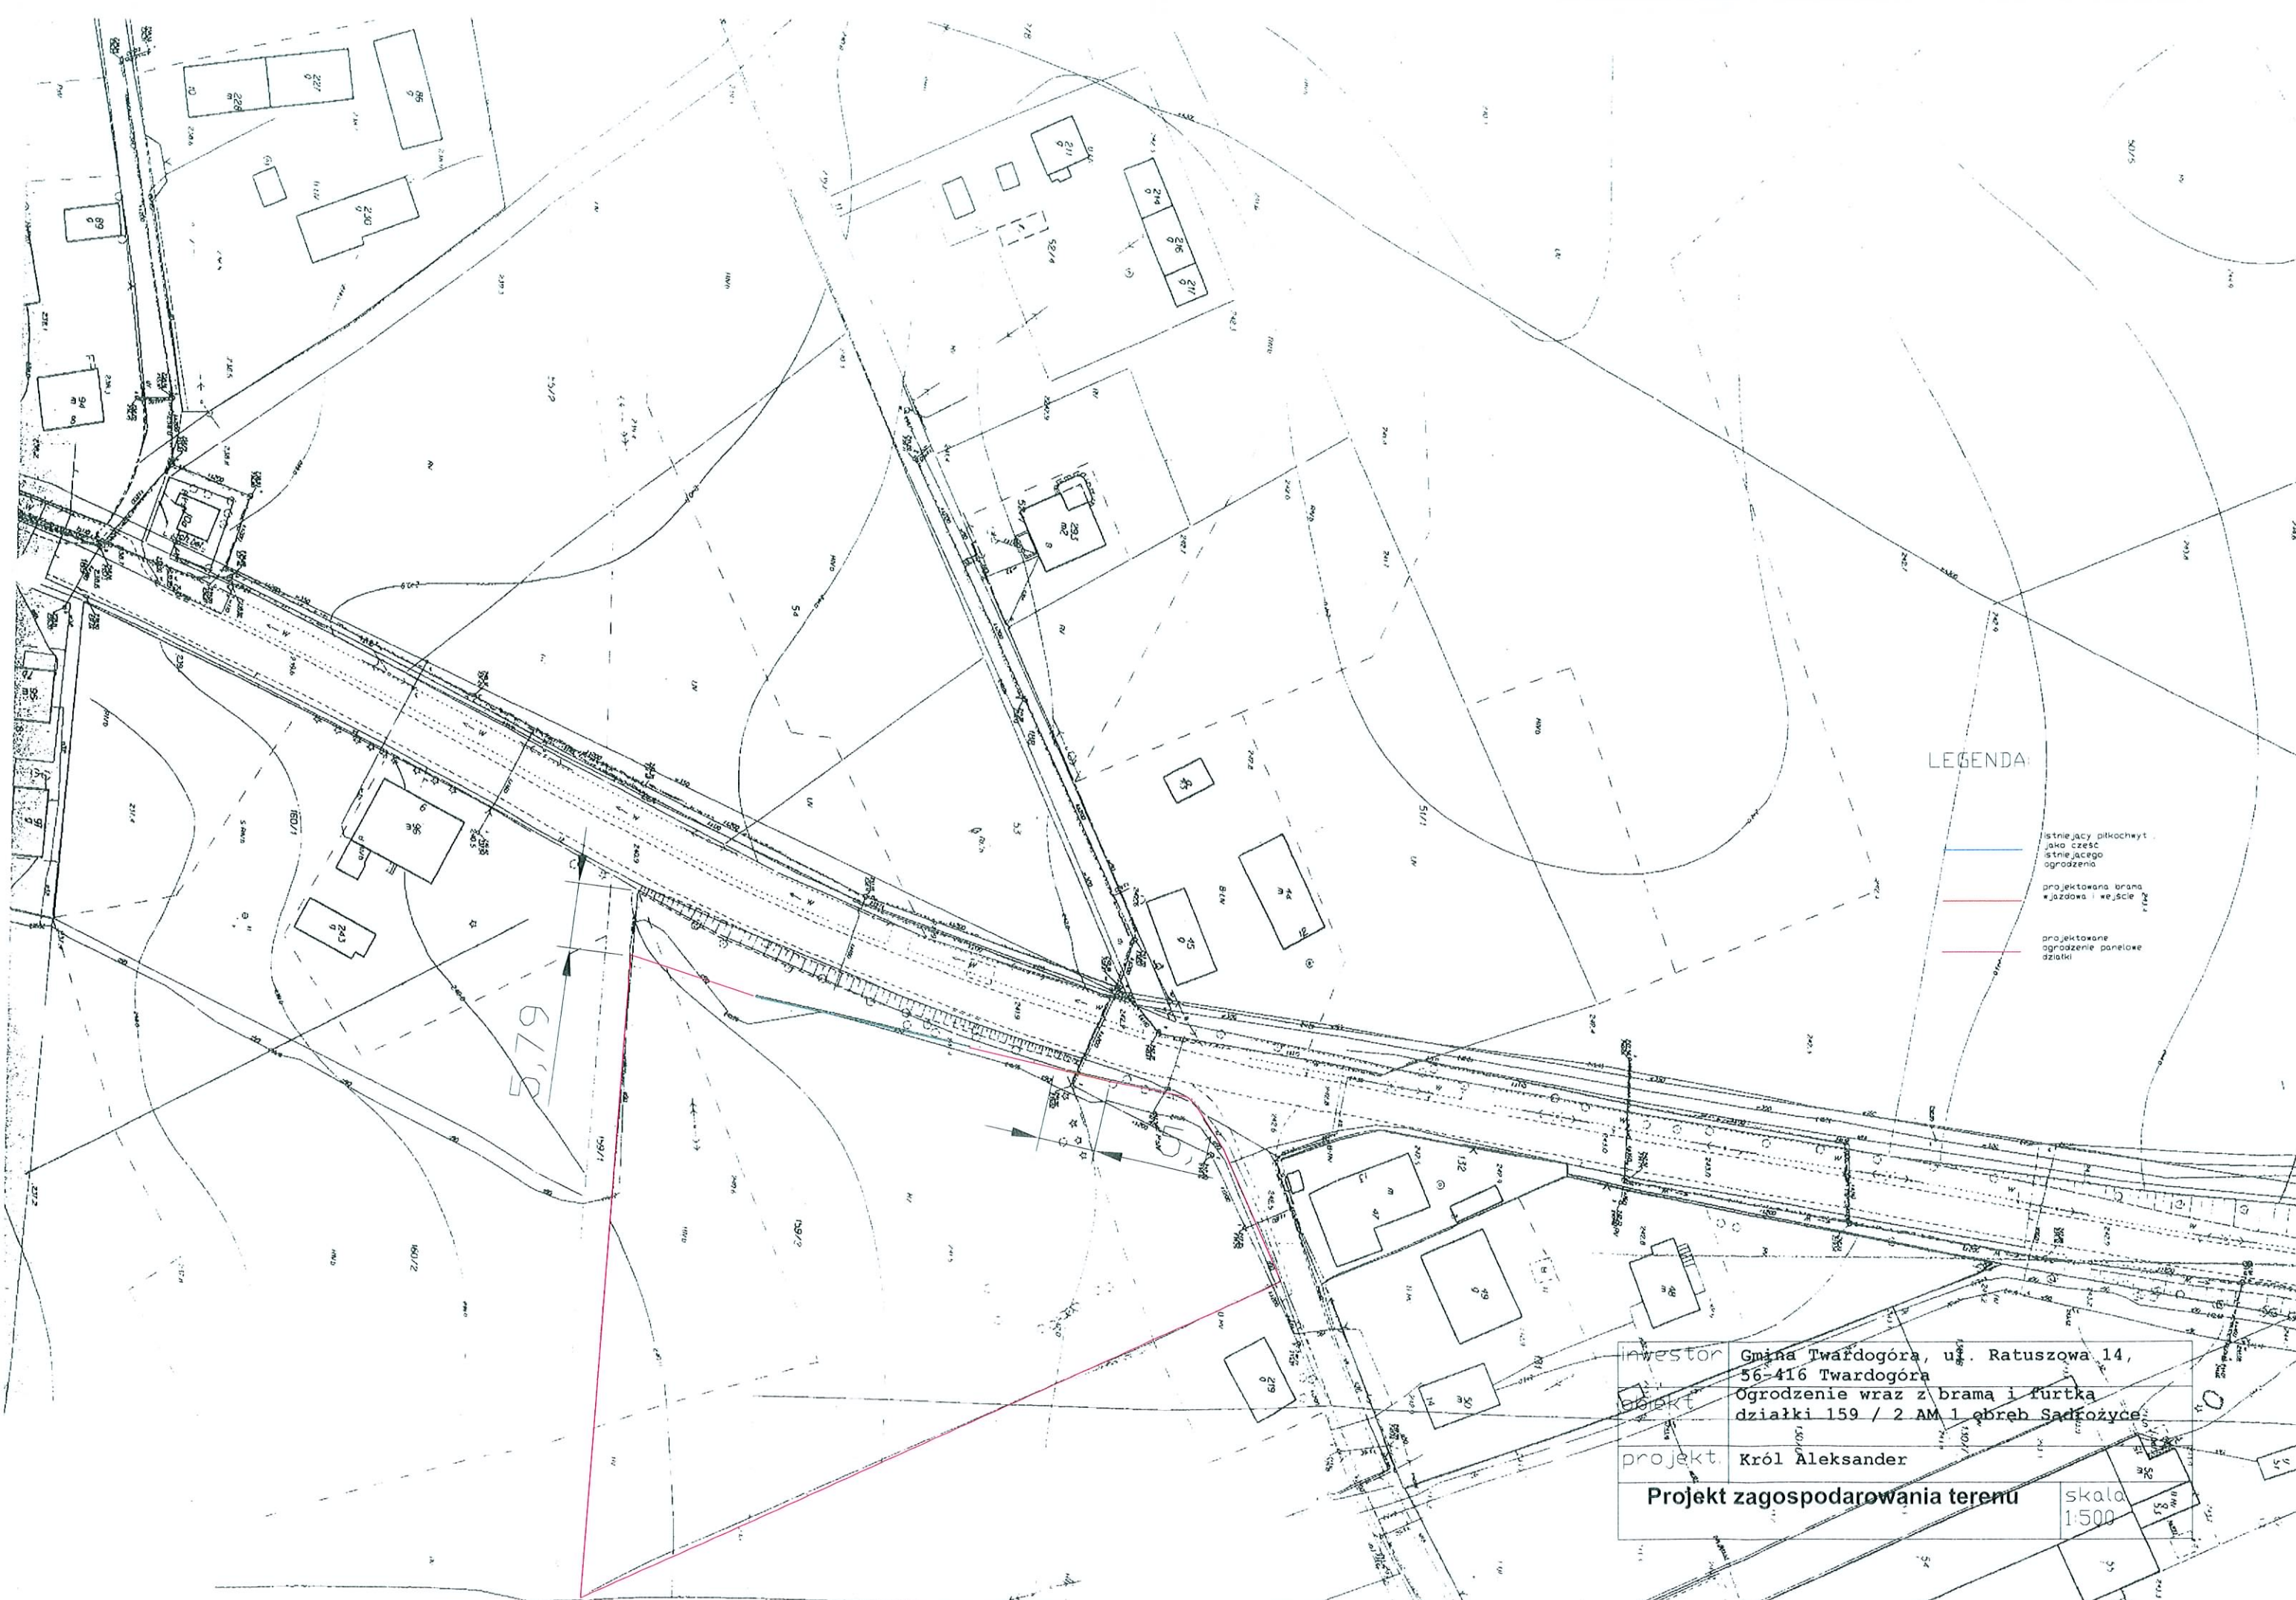

LEGENDA:

- istniejący płokochwył jako część istniejącego ogrodzenia
- projektowana brama, jazdowa i wejście
- projektowane ogrodzenie panelowe działki

inwestor	Gmina Twardogóra, ul. Ratuszowa 14, 56-416 Twardogóra
projekt	Ogrodzenie wraz z bramą i furtką działki 159 / 2 AM 1 obreb Sadzkożyce
projekt.	Król Aleksander
Projekt zagospodarowania terenu	
	skala 1:500