

**KANALIZACJA SANITARNA DLA MIEJSCOWOŚCI  
GOSZCZ, GMINA TWARDOGÓRA.**

Obiekt

**PROJEKT BUDOWLANY  
KANALIZACJI SANITARNEJ W MIEJSCOWOŚCI GOSZCZ,  
GMINA TWARDOGÓRA**

Nazwa opracowania

**Gmina Twardogóra,  
ul. Ratuszowa 14,56-416 Twardogóra**

Inwestor

**DZIAŁKI NR : 545/1,531,523-obręb Goszcz**

Adres obiektu budowlanego

Branża	SANITARNA,ELEKTRYCZNA	DATA	GORZÓW WLKP Miejscowość
	<b>PROJEKTANT</b> MGR INŻ. WALDEMAR HARASIMOWICZ LUKG/0010/POOS/05 SPECJALNOŚĆ INSTALACYJNA	16.12.2014	<b>PODPIS</b> mgr inż. WALDEMAR HARASIMOWICZ UPRAWNIENIA BUDOWLANE DO PROJEKTOWANIA BEZ OGRANICZEŃ W SPECJALNOŚCI INSTALACYJNEJ W ZAKRESIE SIECI, INSTALACJI I URZĄDZEŃ W ODDZIAŁOWYCH KANALIZACYJNYCH, CIEPŁYCH WENTYLACYJNYCH I GAZOWYCH NR UPRAWNIENI LUKG/0010/POOS/05
	<b>OPRACOWAŁ</b> INŻ. Marcin Krawczyk	16.12.2014	
	<b>SPRAWDZIŁ</b> MGR INŻ. ELWIRA KRAMM LUKG/0034/POOS/03 SPECJALNOŚĆ INSTALACYJNA	16.12.2014	mgr inż. ELWIRA KRAMM UPRAWNIENIA BUDOWLANE DO PROJEKTOWANIA I KIEROWANIA PRACAMI BUDOWLANYMI BEZ OGRANICZEŃ W SPECJALNOŚCI INSTALACYJNEJ W ZAKRESIE SIECI, INSTALACJI I URZĄDZEŃ W ODDZIAŁOWYCH KANALIZACYJNYCH, CIEPŁYCH WENTYLACYJNYCH I GAZOWYCH NR UPRAWNIENI LUKG/0034/POOS/03
	<b>PROJEKTANT</b> MGR INŻ. JACEK SAWICKI LUKG/0005/POOE/05 SPECJALNOŚĆ ELEKTROENERGETYCZNA	16.12.2014	mgr inż. JACEK SAWICKI UPRAWNIENIA BUDOWLANE DO PROJEKTOWANIA nr ewid. LUKG/0005/POOE/05 do projektowania bez ograniczeń w specjalności instalacyjnej w zakresie sieci, instalacji i urządzeń elektrycznych i energetycznych
	<b>SPRAWDZIŁ</b> MGR INŻ. ZENON CYBULA LUKG/0003/POOE/05 SPECJALNOŚĆ ELEKTROENERGETYCZNA	16.12.2014	mgr inż. ZENON CYBULA UPR. BUD. NR LUKG/0003/POOE/05 do projektowania bez ograniczeń w specjalności instalacyjnej w zakresie sieci, instalacji i urządzeń elektrycznych i energetycznych

**EGZEMPLARZ NR 2**



**-SPIS ZAWARTOŚCI-**

<b>1.0. Podstawa i przedmiot opracowania.</b>	<b>-5</b>
<b>1.1. Podstawa opracowania.</b>	<b>-5</b>
<b>1.2. Przedmiot opracowania.</b>	<b>-5</b>
<b>1.3 Zakres opracowania.</b>	<b>-5</b>
<b>2.0. Stan istniejący gospodarki wodno-ściekowej na terenie objętym opracowaniem.</b>	<b>-5</b>
<b>3.0. Ochrona środowiska i zdrowia ludzi oraz dziedzictwa kulturowego i zabytków.</b>	<b>-6</b>
<b>4.0. Warunki geologiczne.</b>	<b>-6</b>
<b>5.0 Opis technicznych rozwiązań projektowych.</b>	<b>-6</b>
<b>5.1. KANALIZACJA GRAWITACYJNA.</b>	<b>-10</b>
<b>5.2. Kanalizacja tłoczna.</b>	<b>-13</b>
<b>5.3. Przepompownie ścieków.</b>	<b>-16</b>
<b>5.3.1. Wymagania dla pomp.</b>	<b>-17</b>
<b>5.3.2 Wyposażenie przepompowni.</b>	<b>-19</b>
<b>5.3.3. Specyfikacja rozdzielnic - dla sterowania przepompownią ścieków.</b>	<b>-19</b>
<b>5.3.4. Wyposażenie komory pomiarowej.</b>	<b>-23</b>
<b>5.4.Zagospodarowanie terenu przepompowni ścieków.</b>	<b>-24</b>
<b>5.5. Zasilanie w energię elektryczną przepompowni ścieków.</b>	<b>-24</b>
<b>5.5.1. Przepompownia ścieków PS-1 Goszcz.</b>	<b>-24</b>
<b>5.5.2. Zasilanie - oraz linia zalicznikowa 0,4 kV dla przepompowni PS-1.</b>	<b>-25</b>
<b>5.5.3. Przepompownia ścieków PS-2 Goszcz.</b>	<b>-25</b>
<b>5.5.4. Zasilanie - oraz linia zalicznikowa 0,4 kV dla przepompowni PS-2.</b>	<b>-25</b>
<b>5.5.5. Przepompownia ścieków PS-3 Goszcz.</b>	<b>-26</b>
<b>5.5.6. Zasilanie - oraz linia zalicznikowa 0,4 kV dla przepompowni PS-3.</b>	<b>-26</b>
<b>5.5.7. Przepompownia ścieków PS-4 Goszcz.</b>	<b>-26</b>
<b>5.5.8. Zasilanie - oraz linia zalicznikowa 0,4 kV dla przepompowni PS-4.</b>	<b>-27</b>
<b>5.5.9. Przepompownia ścieków PS-5 Goszcz.</b>	<b>-27</b>
<b>5.5.10. Zasilanie - oraz linia zalicznikowa 0,4 kV dla przepompowni PS-5.</b>	<b>-27</b>
<b>5.5.11. Przepompownia ścieków PS-6 Goszcz.</b>	<b>-28</b>
<b>5.5.12. Zasilanie - oraz linia zalicznikowa 0,4 kV dla przepompowni PS-6.</b>	<b>-28</b>
<b>5.5.13. Przepompownia ścieków PS-7 Goszcz.</b>	<b>-28</b>
<b>5.5.14. Zasilanie - oraz linia zalicznikowa 0,4 kV dla przepompowni PS-7.</b>	<b>-29</b>
<b>5.5.15. Przepompownia ścieków PS-8 Goszcz.</b>	<b>-29</b>
<b>5.5.16. Zasilanie - oraz linia zalicznikowa 0,4 kV dla przepompowni PS-8.</b>	<b>-29</b>
<b>5.5.17. Przepompownia ścieków PS-9 Goszcz.</b>	<b>-30</b>
<b>5.5.18. Zasilanie - oraz linia zalicznikowa 0,4 kV dla przepompowni PS-9.</b>	<b>-30</b>
<b>5.5.19. Przepompownia ścieków PS-10 Goszcz.</b>	<b>-30</b>
<b>5.5.20. Zasilanie - oraz linia zalicznikowa 0,4 kV dla przepompowni PS-10.</b>	<b>-31</b>
<b>5.5.21. Szafki sterownicze.</b>	<b>-31</b>
<b>5.5.22. Ochrona odgromowa obiektu.</b>	<b>-32</b>
<b>5.5.23. Ochrona przeciwporażeniowa.</b>	<b>-32</b>
<b>5.5.24. Uwagi końcowe.</b>	<b>-32</b>
<b>5.5.25. Obliczenia techniczne.</b>	<b>-32</b>
<b>6.0. Uzbrojenie podziemne, skrzyżowania, kolizje.</b>	<b>-33</b>
<b>7.0. Wymiana gruntu zasypowego oraz wzmocnienie podłoża pod kanały sanitarne.</b>	<b>-34</b>
<b>8.0. Odwodnienie wykopów.</b>	<b>-34</b>
<b>9.0. Odtworzenie nawierzchni.</b>	<b>-35</b>
<b>10.0. Wytyczne realizacyjne.</b>	<b>-35</b>
<b>10.1 Roboty przygotowawcze.</b>	<b>-35</b>
<b>10.2 Zabezpieczenie istniejącego uzbrojenia.</b>	<b>-35</b>

10.3 Inwentaryzacja istniejących urządzeń uzbrojenia terenu.	-35
10.4 Wykopy.	-35
10.5 Zalecenia związane z podłożem gruntowym.	-36
10.6 Roboty montażowe.	-36
10.7 Próby szczelności przewodu.	-37
10.8 Zasyпка wykopu i prace wykończeniowe.	-38
10.9 Odtworzenie nawierzchni drogowych.	-38
10.10 Prace wykończeniowe.	-39
10.11. Ochrona istniejącej zieleni.	-39
10.12. Warunki BHP.	-39
11. Uwagi końcowe.	-39
<b>CAŁKOWITE ZESTAWIENIE DŁUGOŚCI RUROCIĄGÓW.</b>	<b>-40</b>
<b>ZESTAWIENIE DŁUGOŚCI RUROCIĄGÓW W KOMPETENCJI STAROSTY OLEŚNICKIEGO.</b>	<b>-40</b>
<b>ZESTAWIENIE DŁUGOŚCI RUROCIĄGÓW BĘDĄCYCH W ZAKRESIE WOJEWODY DOLNOŚLĄSKIEGO.</b>	<b>-40</b>
<b>ZESTAWIENIE PRZEPOMPOWNI ŚCIEKÓW, KOMÓR I STUDNI KANALIZACYJNYCH.</b>	<b>-40</b>
<b>ZESTAWIENIE WSPÓLRZĘDNYCH GEODEZYJNYCH.</b>	<b>-54</b>
<b>INFORMACJA DOTYCZĄCA BEZPIECZEŃSTWA I OCHRONY ZDROWIA NA BUDOWIE.</b>	<b>-58</b>
1. Podstawa opracowania.	-59
2. Obiekty budowlane podlegające rozbiórze.	-59
3. Elementy zagospodarowania działki stwarzające zagrożenie bezpieczeństwa i zdrowia ludzi.	-59
4. Przewidywane zagrożenia występujące podczas realizacji robót budowlanych.	-59
4.1 Przy robotach ziemnych.	-59
4.2 Zagrożenia mechaniczne.	-59
4.3 Zagrożenia pożarem.	-59
5. Informacja o wydzieleniu i oznakowaniu miejsca prowadzenia robót.	-59
5.1 Przy robotach ziemnych.	-59
5.2 Zagrożenia mechaniczne.	-60
5.3 Zagrożenia pożarem.	-60
6. Prowadzenie instruktażu pracowników przed przystąpieniem do realizacji robót szczególnie niebezpiecznych.	-60
7. Sposób przechowywania i przemieszczania materiałów, wyrobów, substancji oraz preparatów niebezpiecznych na budowie.	-61
8. Środki techniczne i organizacyjne zapobiegające niebezpieczeństwom wynikającym z wykonywania robót budowlanych w strefach szczególnego zagrożenia zdrowia lub w ich sąsiedztwie, w tym zapewniających bezpieczną i sprawną komunikację, umożliwiającą szybką ewakuację na wypadek pożaru, awarii i innych zagrożeń.	-61
<b>ZAŁĄCZNIKI :</b>	
1. DECYZJA O USTALENIU LOKALIZACJI INWESTYCJI CELU PUBLICZNEGO NR 49.2014.	-63
2. DECYZJA O ŚRODOWISKOWYCH UWARUNKOWANIACH ZGODY NA REALIZACJĘ PRZEDSIĘWZIĘCIA NR GNO.6220.5.2013.KA8.	-98
3. WARUNKI TECHNICZNE ZWIK TWARDOGÓRA NR DW/5236/13.	-106
4. UZGODNIENIE Z ZWIK TWARDOGÓRA NR DW/6653/14.	-109
5. DECYZJA DSDIK NR ZID/0240/i/351/2014.	-110
9. DECYZJA STAROSTY OLEŚNICKIEGO NR SR.6341.50.2014.	-118
10. UZGODNIENIE DZMIUW WROCŁAW NR W/I.OI-ME-4600/42/14.	-125
11. UZGODNIENIE DZMIUW WROCŁAW NR W/I.OI-ME-4600/131/14.	-127
22. OŚWIADCZENIE PROJEKTANTA BRANŻY SANITARNEJ.	-128
23. UPRAWNIENIA I WPIS DO IZBY PROJEKTANTA BRANŻY SANITARNEJ.	-129
24. OŚWIADCZENIE SPRAWDZAJĄCEGO BRANŻY SANITARNEJ.	-130

<b>25. UPRAWNIENIA I WPIS DO IZBY SPRAWDZAJĄCEGO BRANŻY SANITARNEJ.</b>	<b>-131</b>
<b>26. OŚWIADCZENIE PROJEKTANTA BRANŻY ELEKTRYCZNEJ.</b>	<b>-132</b>
<b>27. UPRAWNIENIA I WPIS DO IZBY PROJEKTANTA BRANŻY ELEKTRYCZNEJ.</b>	<b>-133</b>
<b>28. OŚWIADCZENIE SPRAWDZAJĄCEGO BRANŻY ELEKTRYCZNEJ.</b>	<b>-134</b>
<b>29. UPRAWNIENIA I WPIS DO IZBY SPRAWDZAJĄCEGO BRANŻY ELEKTRYCZNEJ.</b>	<b>-135</b>
<b>30. DECYZJA DSDiK NR ZID/0240/II/673/2014.</b>	<b>-136</b>
<b>31. UZGODNIENIE Z DSDiK NR ZID8035.27.2014</b>	<b>-139</b>
<b>32. PISMO DSDiK NR ZID 8035.27.2014</b>	<b>-145</b>
<b>33. DECYZJA DWKZ WE WROCŁAWIU NR 10/2015, ZNAK WZA.5161.1441.2014.AFD</b>	<b>-146</b>
<b>34 OPINIA STAROSTY OLEŚNICKIEGO Z NARADY KOORDYNACYJNEJ NR 617/2014.</b>	<b>-148</b>
<b>RYSUNKI :</b>	
<b>RYS NR 1. MAPA ORIENTACYJNA KANALIZACJA SANITARNA – SKALA SCHEMAT.</b>	<b>-156</b>
<b>RYS NR 2. PROJEKT ZAGOSPODAROWANIA TERENU. SKALA 1:500.</b>	<b>-157</b>
<b>RYS NR 3. PROJEKT ZAGOSPODAROWANIA TERENU. SKALA 1:500.</b>	<b>-158</b>
<b>RYS NR 4. PROJEKT ZAGOSPODAROWANIA TERENU. SKALA 1:500.</b>	<b>-159</b>
<b>RYS NR 5. PROJEKT ZAGOSPODAROWANIA TERENU. SKALA 1:500.</b>	<b>-160</b>
<b>RYS NR 6. PROJEKT ZAGOSPODAROWANIA TERENU. SKALA 1:500.</b>	<b>-161</b>
<b>RYS NR 7. PROJEKT ZAGOSPODAROWANIA TERENU. SKALA 1:500.</b>	<b>-162</b>
<b>RYS NR 8. PROJEKT ZAGOSPODAROWANIA TERENU. SKALA 1:500.</b>	<b>-163</b>
<b>RYS NR 9. PROJEKT ZAGOSPODAROWANIA TERENU. SKALA 1:500.</b>	<b>-164</b>
<b>RYS NR 10. PROFIL PODŁUŻNY. SKALA 1:100/500.</b>	<b>-165</b>
<b>RYS NR 11. PROFIL PODŁUŻNY. SKALA 1:100/500.</b>	<b>-166</b>
<b>RYS NR 12. PROFIL PODŁUŻNY. SKALA 1:100/500.</b>	<b>-167</b>
<b>RYS NR 13. PROFIL PODŁUŻNY. SKALA 1:100/500.</b>	<b>-168</b>
<b>RYS NR 14. PROFIL PODŁUŻNY. SKALA 1:100/500.</b>	<b>-169</b>
<b>RYS NR 15. PROFIL PODŁUŻNY. SKALA 1:100/500.</b>	<b>-170</b>

## OPIS TECHNICZNY.

### 1.0. Podstawa i przedmiot opracowania.

#### 1.1. Podstawa opracowania :

Projekt realizowany jest na podstawie umowy pomiędzy Inwestorem tj. Gmina Twardogóra ,ul. ul. Ratuszowa 14,56-416 Twardogóra , a Wykonawcą tj. EKO-INSTAL Harasimowicz i Wspólnicy Spółka Jawna, ul. Kazimierza Wielkiego 61/412, 66-400 Gorzów Wlkp

- ◆ mapy sytuacyjno-wysokościowe w skali 1:500
- ◆ wstępne uzgodnienia z inwestorem,
- ◆ uzgodnienia branżowe,
- ◆ warunki techniczne włączenia
- ◆ decyzja o środowiskowych uwarunkowaniach zgody na realizację przedsięwzięcia
- ◆ decyzja o ustaleniu lokalizacji inwestycji celu publicznego
- ◆ normy i przepisy prawne, uzgodnienia branżowe
- ◆ wizja lokalna w terenie,

#### 1.2. Przedmiot opracowania.

Przedmiotem opracowania jest projekt budowlany branży sanitarnej, na budowę sieci kanalizacyjnej w miejscowości Goszcz w ramach zadania inwestycyjnego pt. **"KANALIZACJA SANITARNA DLA MIEJSCOWOŚCI GOSZCZ, GMINA TWARDOGÓRA."**

#### 1.3 Zakres opracowania.

Zakres opracowania obejmuje miejscowość Goszcz wraz z odprowadzeniem ścieków do istniejącej kanalizacji sanitarnej w miejscowości Twardogóra.

Sieć kanalizacji sanitarnej z uwagi na ukształtowanie terenu zaprojektowano w systemie grawitacyjno-tłocznym. W skład tak zaplanowanego systemu wchodzi system grawitacyjny z rur  $\varnothing 0,2m$  i  $\varnothing 0,16m$  PVC SN8 SDR34 litych oraz system kanalizacji tłocznej zaprojektowany z rur  $\varnothing 125, \varnothing 90$  PE100SDR17 PN10 (trójwarstwowych z zewnętrzną warstwą ochronną z tworzywa) wraz z przepompowniami ścieków PS1,PS2,PS3,PS4,PS5,PS6,PS7,PS8,PS9,PS10.

Ze względu na prowadzenie projektowanej kanalizacji sanitarnej w pasie drogi wojewódzkiej nr 448 dokumentacja projektowa obejmuje odcinki sieci będące w zakresie kompetencji Dolnośląskiego Urzędu Wojewódzkiego zlokalizowanego na działkach 545/1,531,523 - obręb Goszcz.

Dokumentacja projektowa nie obejmuje odcinków kanalizacji sanitarnej przebiegającej przez działki nr : 580/2,487,610/7,581/1,627,646,193/26,536/1,555,447/23,537,438/3,447/14,439/1,440/7,490,534,337/10,337/9,337/2,338,335/2,525,526,527,529/1,331/4,326/3,529/2,321,318/2,535,448,533,538,532,539,540,544,667/2,550/1,397/13,323/3,528,522,568/1,570,572,276/4,566,264/4,376/1,369/1,334/2,334/1,384,385/1,393,585,546,385/2,524,375/1,434/3,396/9,371/1-OBRĘB GOSZCZ 202,195,198,197/3,197/1,17/3,197/2-OBRĘB MOSZYCE 3,4/4-OBRĘB 22 TWARDOGÓRA , które pozostają w kompetencji Starosty Oleśnickiego

### 2.0. Stan istniejący gospodarki wodno-ściekowej na terenie objętym opracowaniem.

Na terenie objętym opracowaniem występuje sieć deszczowa, energetyczna, telekomunikacyjna, gazowa i wodociągowa. Projektowana kanalizacja sanitarne grawitacyjno-tłoczna ma za zadanie

odoprowadzenie ścieków sanitarnych z w/w terenów do istniejącej oczyszczalni ścieków w miejscowości Twardogóra.

### 3.0. Ochrona środowiska i zdrowia ludzi oraz dziedzictwa kulturowego i zabytków.

Stosować się do postanowień decyzji o ustaleniu lokalizacji inwestycji celu publicznego oraz decyzji o środowiskowych uwarunkowaniach zgody na realizację przedsięwzięcia które stanowią załączniki do dokumentacji projektowej.

### 4.0. Warunki geologiczne.

W gruntach skalistych dno wykopu powinno być wykonane od 0,10 do 0,15 m głębiej od projektowanego poziomu dna.

W gruntach suchych piaszczystych, żwirowo-piaszczystych i piaszczysto-gliniastych podłożem jest grunt naturalny o nienaruszonej strukturze dna wykopu.

W gruntach nawodnionych (odwadnianych w trakcie robót) podłoże należy wykonać z warstwy tłucznia lub żwiru z piaskiem o grubości od 15 do 20 cm łącznie z ułożonymi sączkami odwadniającymi.

W gruntach skalistych gliniastych lub stanowiących zbite ily należy wykonać podłoże z pospółki, żwiru lub tłucznia o grubości od 15 do 20 cm.

**UWAGA !!! PRZED WYKOYWANIEM ROBÓT NALEŻY ZAPOZNAĆ SIĘ Z DOKUMENTACJĄ GEOLOGICZNĄ STANOWIĄCĄ ZAŁĄCZNIK DO DOKUMENTACJI TECHNICZNEJ.**

### 5.0 Opis technicznych rozwiązań projektowych.

Sieć kanalizacji sanitarnej z uwagi na ukształtowanie terenu zaprojektowano w systemie grawitacyjno-tłocznym. W skład tak zaplanowanego systemu wchodzi system grawitacyjny z rur  $\varnothing$  0,2m i  $\varnothing$  0,16m PVC SN8 SDR34 litych oraz system kanalizacji tłocznej zaprojektowany z rur  $\varnothing$  160,  $\varnothing$  90 PE100SDR17 PN10 (trójwarstwowych z zewnętrzną warstwą ochronną z tworzywa) wraz z przepompowniami ścieków PS1, PS2, PS3, PS4, PS5, PS6, PS7, PS8, PS9, PS10.

#### Bilans ścieków.

Wskaźniki nierównomierności dobowej i godzinowej przyjęte do bilansu.

Wskaźniki mieszkańcy	Wartość wskaźnika
Nd=	1,2
Nh=	1,4

Nr pom-powni	Ilość do-mów	Mieszkańcy					Ścieki				
		Ilość miesz-kańców przypa-dających na jedną posesję	Całkowi-ta ilość miesz-kańców przypa-dających dla danej zlewni	Per-spektywiczny wzrost zamiesz-kania przyjęto na po-ziomie 50% ak-tualnego zamiesz-kania	Całkowi-ta ilość miesz-kańców przypa-dających dla danej zlewni	Wskaź-nik	QdŚR	QdMAX	QhŚR	QhMAX	
										[l/d]	m3/d
PS1	144	5	720	360	1080	120	129,60	155,52	6,48	9,07	2,52
DOPLÝW Z PRZEPOMPOWNI PS2							33,30	39,96	1,67	2,33	0,65
DOPLÝW Z PRZEPOMPOWNI PS5							21,60	25,92	1,08	1,51	0,42
DOPLÝW Z PRZEPOMPOWNI PS6							7,20	8,64	0,36	0,50	0,14
DOPLÝW Z PRZEPOMPOWNI PS3							141,30	71,28	6,32	7,34	2,05
Razem:							333,00	301,32	15,90	20,75	5,77
Nr pom-powni	Ilość do-mów	Mieszkańcy					Ścieki				
		Ilość miesz-kańców przypa-dających na jedną posesję	Całkowi-ta ilość miesz-kańców przypa-dających dla danej zlewni	Per-spektywiczny wzrost zamiesz-kania przyjęto na po-ziomie 50% ak-tualnego zamiesz-kania	Całkowi-ta ilość miesz-kańców przypa-dających dla danej zlewni	Wskaź-nik	QdŚR	QdMAX	QhŚR	QhMAX	
										[l/d]	m3/d
PS2	33	5	165	82,5	248	120	29,70	35,64	1,49	2,08	0,58



DOPLÝW Z PRZEPOMPOWNI PS10							3,60	4,32	0,18	0,25	0,07
Razem:							33,30	39,96	1,67	2,33	0,65
Nr pom-powni	Ilość do-mów	Mieszkańcy					Ścieki				
		Ilość miesz-kańców przypadają-cych na jedną posesję	Całkowi-ta ilość miesz-kańców przypadają-cych dla danej zlewni	Per-spekty-wiczny wzrost zamiesz-kania przyjęto na po-ziomie 50% ak-tualnego zamiesz-kania	Całkowi-ta ilość miesz-kańców przypadają-cych dla danej zlewni	Wskaź-nik	QdŚR	QdMAX	QhŚR	QhMAX	
										[l/d]	m3/d
PS3	24	5	120	60	180	120	21,60	25,92	1,08	1,51	0,42
FABRYKA MEBLI BODZIO (OKOŁO 1500 PRACOWNIKÓW) – 90 m3/d							90,00	9,72	3,75	3,75	1,05
DOPLÝW Z PRZEPOMPOWNI PS4							9,00	10,80	0,45	0,63	0,18
DOPLÝW Z PRZEPOMPOWNI PS8							20,70	24,84	1,04	1,45	0,40
Razem:							141,30	71,28	6,32	7,34	2,05
Nr pom-powni	Ilość do-mów	Mieszkańcy					Ścieki				
		Ilość miesz-kańców przypadają-cych na jedną posesję	Całkowi-ta ilość miesz-kańców przypadają-cych dla danej zlewni	Per-spekty-wiczny wzrost zamiesz-kania przyjęto na po-ziomie 50% ak-tualnego zamiesz-kania	Całkowi-ta ilość miesz-kańców przypadają-cych dla danej zlewni	Wskaź-nik	QdŚR	QdMAX	QhŚR	QhMAX	
										[l/d]	m3/d
PS4	10	5	50	25	75	120	9,00	10,80	0,45	0,63	0,18
Razem:							9,00	10,80	0,45	0,63	0,18
Nr pom-powni	Ilość do-mów	Mieszkańcy					Ścieki				
		Ilość miesz-kańców przypadają-cych na jedną posesję	Całkowi-ta ilość miesz-kańców przypadają-cych dla danej zlewni	Per-spekty-wiczny wzrost zamiesz-kania przyjęto na po-ziomie 50% ak-tualnego zamiesz-kania	Całkowi-ta ilość miesz-kańców przypadają-cych dla danej zlewni	Wskaź-nik	QdŚR	QdMAX	QhŚR	QhMAX	
										[l/d]	m3/d
PS5	6	20	120	60	180	120	21,60	25,92	1,08	1,51	0,42
Razem:							21,60	25,92	1,08	1,51	0,42
Nr pom-powni	Ilość do-mów	Mieszkańcy					Ścieki				
		Ilość miesz-	Całkowi-ta ilość	Per-spekty-	Całkowi-ta ilość	Wskaź-nik	QdŚR	QdMAX	QhŚR	QhMAX	

		kańców przypa- dających na jedną posesję	miesz- kańców przypa- dających dla danej zlewni	wiczny wzrost zamiesz- kania przyjęto na po- ziomie 50% ak- tualnego zamiesz- kania	miesz- kańców przypa- dających dla danej zlewni	[l/d]	m3/d	m3/d	m3/h	m3/h	l/s
PS6	8	5	40	20	60	120	7,20	8,64	0,36	0,50	0,14
Razem:							7,20	8,64	0,36	0,50	0,14
Nr pom- powni	Ilość do- mów	Mieszkańcy					Ścieki				
		Ilość miesz- kańców przypa- dających na jedną posesję	Całkowi- ta ilość miesz- kańców przypa- dających dla danej zlewni	Per- spekty- wiczny wzrost zamiesz- kania przyjęto na po- ziomie 50% ak- tualnego zamiesz- kania	Całkowi- ta ilość miesz- kańców przypa- dających dla danej zlewni	Wskaź- nik	QdŚR	QdMAX	QhŚR	QhMAX	
PS7	17	5	85	42,5	128	120	15,30	18,36	0,77	1,07	0,30
DOPIWY Z PRZEPOMPOWNI PS9							1,80	2,16	0,09	0,13	0,04
Razem:							17,10	20,52	0,86	1,20	0,33
Nr pom- powni	Ilość do- mów	Mieszkańcy					Ścieki				
		Ilość miesz- kańców przypa- dających na jedną posesję	Całkowi- ta ilość miesz- kańców przypa- dających dla danej zlewni	Per- spekty- wiczny wzrost zamiesz- kania przyjęto na po- ziomie 50% ak- tualnego zamiesz- kania	Całkowi- ta ilość miesz- kańców przypa- dających dla danej zlewni	Wskaź- nik	QdŚR	QdMAX	QhŚR	QhMAX	
PS8	4	5	20	10	30	120	3,60	4,32	0,18	0,25	0,07
DOPIWY Z PRZEPOMPOWNI PS7							17,10	20,52	0,86	1,20	0,33
Razem:							20,70	24,84	1,04	1,45	0,40
Nr pom- powni	Ilość do- mów	Mieszkańcy					Ścieki				
		Ilość miesz- kańców	Całkowi- ta ilość	Per- spekty-	Całkowi- ta ilość	Wskaź- nik	QdŚR	QdMAX	QhŚR	QhMAX	

		kańców przypa- dających na jedną posesję	miesz- kańców przypa- dających dla danej zlewni	wiczny wzrost zamiesz- kania przyjęto na po- ziomie 50% ak- tualnego zamiesz- kania	miesz- kańców przypa- dających dla danej zlewni	[l/d]	m <sup>3</sup> /d	m <sup>3</sup> /d	m <sup>3</sup> /h	m <sup>3</sup> /h	l/s
PS9	2	5	10	5	15	120	1,80	2,16	0,09	0,13	0,04
<b>Razem:</b>							1,80	2,16	0,09	0,13	0,04
Nr pom- powni	Ilość do- mów	Mieszkańcy				Ścieki					
		Ilość miesz- kańców przypa- dających na jedną posesję	Całkowi- ta ilość miesz- kańców przypa- dających dla danej zlewni	Perspek- tywiczny wzrost zamiesz- kania przyjęto na po- ziomie 50% ak- tualnego zamiesz- kania	Całkowi- ta ilość miesz- kańców przypa- dających dla danej zlewni	Wskaź- nik	QdŚR	QdMAX	QhŚR	QhMAX	
						[l/d]	m <sup>3</sup> /d	m <sup>3</sup> /d	m <sup>3</sup> /h	m <sup>3</sup> /h	l/s
PS10	4	5	20	10	30	120	3,60	4,32	0,18	0,25	0,07
<b>Razem:</b>							3,60	4,32	0,18	0,25	0,07

### Dobór średnicy kolektora kanalizacji grawitacyjnej.

Dobór średnicy kolektorów kanalizacji grawitacyjnej przeprowadzono dla ilości ścieków z bilansu pompowni PS1 -5,77 l/s . Wartość ta jest maksymalnym przepływem w kanałach grawitacyjnych dla obszaru objętego opracowaniem.

OBIEKT.	ŚREDNICA KANAŁU	ZAŁOŻONY SPADEK	PRZEPLYW OBLICZENIOWY (l/s)	PRĘDKOŚĆ (m/s)	NAPEŁNIENIE (%)
PS1 GOSZCZ	0,2 PVC SN8	0,50%	5,77	0,62	36,7

### 5.1. KANALIZACJA GRAWITACYJNA.

Kanalizację sanitarną grawitacyjną zaprojektowano z rur  $\varnothing 0,2m$  i  $\varnothing 0,16m$  PVC SN8 SDR34 litych Rury gwarantują wysoki stopień szczelności i zabezpieczają przed infiltracją wody gruntowej i ścieków oraz spełniają wymogi dla średniego ruchu ulicznego. Kolektory kanalizacji sanitarnej zaprojektowano po terenach prywatnych a także w pasie drogi krajowej, dróg powiatowych i gminnych.

System projektowanych rur kanalizacyjnych posiada pełny asortyment kształtek (trójniki, łuki, nasuwki), przejść szczelnych, studzienki połączeniowe oraz łączniki z innymi materiałami.

Główny kolektor sanitarny grawitacyjny uzbrojony będzie w studzienki betonowe (beton C35/45)  $\varnothing 1,0m$ , prefabrykowane oraz studzienki 0,425m PP. Sieć kanalizacyjną zakończyć przy granicy posesji studzienką DN425 lub zaślepką.

Włączenie projektowanej kanalizacji sanitarnej należy wykonać do istniejącej kanalizacji sanitarnej grawitacyjnej (oznaczenie na planie sytuacyjnym Sist.) za pomocą przejścia szczelnego.

Studnie betonowe  $\varnothing 1,0m$  prefabrykowane wykonane wg normy DIN 4034, Część I z gotową kinetą, przejściami szczelnymi i stopniami złączowymi żeliwnymi (wg normy PN-64/h-74086 i DIN 1211) zamocowanymi mijankowo w dwóch rzędach w odległości pionowej 250-300mm oraz w odległości

poziomej, w osi stopni 272mm. Stopnie włazowe wykonane z żeliwa szarego i zabezpieczone powłoką z tworzywa. Kręgi betonowe łączone na uszczelki stożkowe naciągane odporne na agresywne działanie ścieków. Połączenia kręgów spoinowane od wewnątrz i zewnątrz Właz żeliwny z wypełnieniem betonowym min C35/45 niewentylowane, typu ciężkiego o nośności  $P=40$  ton z wkładką gumową, o wysokości min. 14 cm. Na terenach zielonych i nieutwardzonych właz podnieść min. 5 cm ponad teren. Studnie wykonane z betonu C35/45, zbrojone stalą AIII34GS.

Wymagania dla studni betonowych :

- beton klasy C35/45 (B45)
- nasiąkliwość nie większa od 5 %
- szerokość rozwarcia rys do 0,1 mm
- wskaźnik w/c nie większy od 0,45
- maksymalna zawartość chlorków 1% w stosunku do masy cementu
- beton powinien być zwarty i jednorodny we wszystkich elementach także w kinecie (o parametrach jw.)
- do produkcji elementów studzienek stosować należy cement siarczanoodporny zgodnie z PN-EN 197-1
- ze względu na skład ścieków stosować należy uszczelki wykonane elastomeru SBR lub EPDM spełniające wymagania EN 681-1
- studzienki powinny być wyposażone w stopnie złazowe pokryte tworzywem sztucznym, zaleca się stosowanie stopni pokrytych tworzywem w jaskrawym kolorze
- minimalna siła wyrwywająca stopień nie powinna być mniejsza od 5 kN
- grunt pod podstawą studzienki należy zagęścić do wskaźnika  $I_s - 0,98$ , moduł odkształcenia wtórnego do pierwotnego dla tego gruntu nie może być większy od 2,2
- pozostałe wymagania zgodnie z normą PN-EN 1917, PN-EN 476, PN-EN 1610, PN-EN 12063, PN-B-10736 oraz PN-EN752.

Monolityczna dolna część studni z zabetonowaną w zakładzie prefabrykacji bezfugową wkładką z odpornego na agresję chemiczną polipropylenu, zabezpieczającą kanały i spocznik elementu dennego przed korozją. W celu zagwarantowania szczelności połączenia rury ze studnią, we wkładkach wymagane jest stosowanie zintegrowanych przejść szczelnych wyposażonych w uszczelkę o minimalnej grubości 18 mm, umożliwiającej poziome lub pionowe odchylenie rury w przejściu. W celu uniknięcia zjawiska infiltracji poza obrębem przejścia szczelnego, należy zastosować we wkładkach przejścia posiadające na zewnątrz kołnierz (zaporę wodną). Spocznik musi posiadać powierzchnię ryflowaną, stanowiącą zabezpieczenie antypoślizgowe.

Studzienki rewizyjne z trzonową rurą karbowaną 0,425m PP – zapewniające min. wymiar > 400 mm w świetle na całej swojej wysokości. Kinety studzienki wyposażone w nastawne kielichy umożliwiające regulację kierunku przepływu ścieków i spadków o +/- 7,5°.

Średnica wewnętrzna komina  $\varnothing 425$ , sztywność obwodowa rury  $SN \geq 4kN/m^2$ , średnica wewnętrzna kinety  $\varnothing 425$ , kinety prefabrykowane, monolityczne wykonywane metodą wtrysku z PP (w zakresie średnic DN110 - DN200 mm) lub odlewane rotacyjnie z PE (w zakresie średnic DN250 do DN400), kolor kinet czarny, z rurą teleskopową PVC-U ze ścianką litą o wysokiej trwałości, o wymiarze w świetle >400 mm, umożliwiające dostęp sprzętu eksploatacyjnego w dyspozycji przyszłego eksploatatora (niedopuszczalne zwężenia światła studzienki poniżej 400mm).

- zgodnie z normą PN-B-10729:1999, PN-EN 476:2000 (niewłazowe),
- dopuszczenie do stosowania w pasie drogowym: aproba techniczna IBDiM

- *pozytywne wyniki testów hydraulicznych wg DS. 2379 zapewniające niezakłócony charakter przepływu oraz brak spiętrzenia przy łączeniu strug ścieków oraz przy zmianach kierunku przepływu*
- *dopuszczenie do stosowania w sieciach kanalizacyjnych: aprobaty technicznej COBRTI Instal*
- *odporność chemiczna tworzywowych elementów składowych z PP zgodna z ISO/TR 10358,*
- *odporność chemiczna uszczelek zgodna z ISO/TR 7620, uszczelki spełniające wymagania normy PN-EN 681-1: 2002*
- *producent rur powinien posiadać certyfikaty ISO 9001 i ISO 14001,*
- *producent posiadający doświadczenie z badań studzienek w skali rzeczywistej udokumentowane raportami z przeprowadzonych badań*
- *możliwość zakupu kompletnego systemu (rury, kształtki i studzienki) od jednego dostawcy.*
- *specjalna wyprofilowana konstrukcja kielicha połączeniowego kinety ułatwiająca montaż rury wznoszącej karbowanej (zredukowanie siły wcisku przy montażu do 50%)*
- *dno kinet płaskie umożliwiające łatwe usytuowanie na dnie wykopu*
- *żebrowanie powierzchni bocznej kinet zwiększające sztywność oraz odporność na wypór przez wody gruntowe*
- *króćce kielichowe powinny być zintegrowane z kinetą i w zakresie średnic króćców do 315mm włącznie powinny umożliwiać zmianę kierunku ustawienia +/- 7,5° w każdej płaszczyźnie*
- *nastawne kielichy +/- 7,5° z zastosowaniem kinet przelotowych 0-90° umożliwiające zmianę kierunku kanalizacji o dowolny kąt*

*UWAGA! Kielichy podłączeniowe dostosowane do rur gładkościennych PVC-U oraz rur dwuściennych.*

*Wszystkie studzienki przykryte będą włazami żeliwnymi typu dostosowanego do miejsca lokalizacji studni. Na studzienkach zlokalizowanych w drogach należy zastosować włazy żeliwne klasy D-400, na podjazdach do posesji włazy klasy C-250 kN, a w terenach zielonych klasy B-125 kN.*

*Na studniach kanalizacyjnych Ø1200 stosować włazy żeliwne zatrzaskowe z wypełnieniem betonowym montowane na śruby rozporowe Ø20mm oraz zaprawę cementową.*

*Wszystkie studzienki zlokalizowane w drogach wykonać z pierścieniem odciążającym, rzędne włazów studzienek dostosować do niwelety drogi. Na terenach zielonych i nieutwardzonych właz podnieść min. 5 cm ponad teren.*

*Studzienki tworzywowe usytuowane w jezdniach dróg lub innych miejscach narażonych na obciążenia dynamiczne powinny posiadać pierścień odciążający oraz włazy żeliwne klasy C250 i D400 wg PN-EN 124:2000 zamykane (zatrzask lub śruba imbusowa ze stali nierdzewnej). Na terenach zielonych i nieutwardzonych właz podnieść min. 5 cm ponad teren.*

*W przypadku gdy włączenie do studni kanalizacyjnej zlokalizowane jest na wysokości powyżej 0,6m nad kinetą należy stosować włączenia kaskadowe z zewnętrzną rurą spadową zgodnie z rysunkiem typowym (studnie kaskadowe pokazano na profilach podłużnych).*

*Lokalizację studni oraz średnicę i materiał pokazano na planach sytuacyjnych i profilach podłużnych.*

Dopuszcza się stosowanie studni kanalizacyjnych o innych parametrach niż podane na rysunkach typowych po uzyskaniu pozytywnej opinii Inwestora i Projektanta

Włączenie podszczególnych użytkowników nie może odbywać się poprzez istniejące zbiorniki bezodpływowe które należy przeznaczyć do likwidacji lub ominąć. Zabrania się także odprowadzania do kanalizacji sanitarnej wód opadowych, roztopowych i gruntowych.

Przejścia poprzeczne przez drogi utwardzone, rowy melioracyjne, cieki wodne wykonać metodą przecisku w stalowych rurach ochronnych. Rury przewodowe układać na płozach dystansowych o średnicy od 97-380mm i wysokości 25-130mm, dostosowane do spadku i średnicy rury przewodowej. Końce rur ochronnych zabezpieczyć manszetami gumowymi. Miejsca w których należy wykonać przeciski opisano na planach sytuacyjnych jako "PRZECISK". Średnice, materiał i długość rur ochronnych pokazano na profilach podłużnych i planach sytuacyjnych. Długość przecisku indentyczna jak długość rury ochronnej.

Rurociągi kanalizacji grawitacyjnej należy układać na podsypce z piasku o wysokości 20 cm.

Po ułożeniu kanalizacji grawitacyjnej należy wykonać obsypkę rur piaskiem do wysokości 20 cm ponad wierzch rury. Piasek na podsypkę i obsypkę rur powinien odpowiadać PN-B-11113:1996.

Dopuszcza się wykonanie przejść projektowanej sieci przez przeszkody terenowe np. za pomocą przewiertu sterowanego lub mikrotunelingu oraz zmiany materiałów rur ochronnych po uzyskaniu zgody Projektanta i Inwestora.

**UWAGA!!! Na dopływie kanalizacji sanitarnej grawitacyjnej do każdej przepompowni ścieków zbudować zasuwy odcinające klinowe do ścieków. Zasuwy wyposażyć w obudowę teleskopową i skrzynkę żeliwną do zasuw. Ponadto w studniach S1,S116,S160,S232,S249,S268,S288,S308,S316, S317 należy wykonać osadnik poprzez obniżenie dna o 1,0m w stosunku do rury wlotowej.**

**Uwaga: Przed przystąpieniem do robót należy zapoznać się z uzgodnieniami branżowymi. Autorzy opracowania nie odpowiadają za niezinventaryzowane uzbrojenie terenu ujawnione podczas robót ziemnych.**

## 5.2. Kanalizacja tłoczna.

Kolektory kanalizacji sanitarnej tłocznej zaprojektowano z rur o średnicy  $\varnothing 125$ ,  $\varnothing 90$ , PE100SDR17 PN10. Rury te gwarantują wysoki stopień szczelności i zabezpieczają przed infiltracją wody gruntowej i ścieków oraz spełniają wymogi dla średniego ruchu ulicznego. System projektowanych rur kanalizacyjnych posiada pełny asortyment kształtek (trójniki, luki, nasuwki), przejść szczelnych, studzienki połączeniowe oraz łączniki z innymi materiałami.

### Wymagania dla rur PE.

Należy stosować rury o następujących parametrach:

- Rury PE100 RC SDR17 PN10 w płaszczu polipropylenowym zgrzewane doczołowo;
- Rury wykonane z materiału o najwyższej odporności względem powolnej propagacji pęknięć, podlegającemu stałej kontroli jakości (FNCT wymagania minimalne >8760h);
- Rury odporne na skutki zarysowań i nacisków punktowych potwierdzone wynikami badań akredytowanego Instytutu Badawczego, wynik >8760h;
- Rura dopuszczona do stosowania w metodach bezwykopowych montażu rurociągów, zgodna z PAS 1075 Typ 3;
- Płaszcz ochronny z nasyconego mineralnie polipropylenu;
- Rura z fabrycznie przyciętym płaszczem dla zgrzewów doczołowych;

- Każda rura powinna być fabrycznie oznakowana, w przypadku rur powinny być podane następujące podstawowe dane:
  - nazwa producenta;
  - rodzaj materiału;
  - oznaczenie typoszeregu i średnica zewnętrzna w mm;
  - grubość ścianki w mm;
  - data produkcji: rok -miesiąc-dzień;
  - obowiązująca norma.

Jednorodność materiałowa :

- Rury do zabudowy w ramach inwestycji powinny pochodzić od jednego producenta w celu zapewnienia jednakowego zakresu tolerancji dotyczących średnicy zewnętrznej DE i odpowiedniej współpracy połączeń przy wysokich ciśnieniach.

Znakowanie rur:

- Wszystkie rury powinny być oznakowane w sposób czytelny i trwały zgodnie z PN-EN 545: 2010.

Włączenie rurociągu tłoczego do projektowanej oraz istniejącej kanalizacji grawitacyjnej wykonać za pomocą studni rozprężnej oznaczonej na planie sytuacyjnym i profilach podłużnych – S143, S303.1, S167.1, S314, S89.1, S231, S102, SR1, SR2. Studnię rozprężną wykonać jako studnię betonową Ø1,0m prefabrykowaną. Studnię wyposażać w przejścia szczelne dostosowane do średnicy rurociągu tłoczego. W celu zabezpieczenia okolicy przed przykrymi zapachami na studni rozprężnej zabudować filtr antyodorowy montowany do studzienek kanalizacyjnych.

Parametry filtra antyodorowego :

- rodzaj filtra – podwłazowy katalityczny
- średnica otworu montażowego – 600mm
- masa układu filtracyjnego – 8,0kg
- wydajność filtracji 12 m<sup>3</sup>/h
- opór przepływu powietrza – 0,1 kPa

Filtry katalityczne służą do neutralizacji odorów o bardzo wysokim stężeniu siarkowodoru (H<sub>2</sub>S) i amoniaku (NH<sub>3</sub>). Charakteryzują się najwyższą skutecznością oraz długim czasem działania. Filtr wykorzystuje działanie procesu katalizy. Dodatkowa warstwa specjalnie opracowanego węgla katalitycznego impregnowanego solami miedzi powoduje przyspieszenie reakcji chemicznej pod wpływem dodania katalizatora.

Przejścia poprzeczne przez drogi utwardzone, przepusty drogowe, tory kolejowe oraz ciekły wodne wykonać metodą przecisku w stalowych rurach ochronnych lub przewiertem w rurach PEHD. Rury przewodowe układać na płozach dystansowych o średnicy od 97-380mm i wysokości 25-130mm, dostosowane do spadku i średnicy rury przewodowej. Końce rur ochronnych zabezpieczyć manszetami gumowymi. Miejsca w których należy wykonać przeciski i przewiertu opisano na planach sytuacyjnych jako "PRZECISK" lub "PRZEWIERT". Średnice, materiał i długość rur ochronnych pokazano na profilach podłużnych i planach sytuacyjnych. Długość przecisku lub przewiertu identyczna jak długość rury ochronnej.

Dopuszcza się wykonanie przejść projektowanej sieci przez przeszkody terenowe np. za pomocą przewiertu sterowanego lub mikrotunelingu oraz zmiany materiałów rur ochronnych po uzyskaniu zgody Projektanta i Inwestora.

Pod rurociągi wykonać podsypkę piaskową o gr 0,20m . Po ułożeniu rurociągu wykonać obsybkę o gr 0,2m ponad wierzch rury. Piasek na podsypkę i obsybkę rur powinien odpowiadać PN-B-11113:1996.

Projektowany rurociąg tłoczny będzie uzbrojony w :

**Komory rewizyjne (PZ89,PZ92,PZ97,PZ104,PZ112,PZ116,PZ124,PZ126,PZ134,PZ5,PZ76)** , wykonane jako studnie betonowe Ø1200mm z gotowym dnem, uszczelkami i zwężką Ø1200/600 oraz włazem z wypełnieniem betonowym Ø600 klasy D400 (lokalizacja zgodnie z planem sytuacyjnym i profilami podłużnymi). W komorach zabudować należy czyszczaki rewizyjne kołnierzone Dn100 (Dn80 w przypadku komory **PZ5,PZ76**) z zaworem hydrantowym oraz dwie zasuwę nożowe kołnierzone Dn100 (Dn80 w przypadku komory **PZ5,PZ76**) za i przed czyszczakiem. Zasuwę połączyć z projektowanym przewodem tłocznym za pomocą Kołnierz specjalny zabezpieczony przed przesunięciem Dn100 (Dn80 w przypadku komory **PZ5,PZ76**). Na terenach zielonych i nieutwardzonych właz podnieść min. 5 cm ponad teren. Dno komór ok. 0,71m poniżej osi rurociągu.

**UWAGA!!!. Wszystkie komory wyposażyć w dodatkowe zamknięcie umożliwiające zabezpieczenie żeliwnych pokryw przed kradzieżą lub otwarciem działające na zasadzie zakotwiczenia się, wewnątrz studni, ramion o ściany lub pierścień odciążający. Zabezpieczenie przed otwarciem zamontowanego systemu służy kodowany mechanicznie specjalny zestaw "nakrętki" i klucza. Nakrętka (kodowana) umieszczona jest w rurze na głębokości ok. 20 cm co uniemożliwia podgląd kształtu i ewentualnie próby dorobienia klucza. Wylot rury zamknięty jest korkiem PE co zabezpiecza przed dostaniem się zanieczyszczeń do wewnątrz.**

**Komora napowietrzająco-odpowietrzająca PZ100** - w celu umożliwienia odpowietrzenia rurociągów tłocznych projektuje się komory napowietrzająco-odpowietrzające, wykonane jako studnie betonowe Ø1200mm z gotowym dnem i uszczelkami i zwężką Ø1200/600 oraz włazem z wypełnieniem betonowym Ø600 klasy D400 (lokalizacja zgodnie z planem sytuacyjnym i profilem podłużnym). W komorze zabudować należy trójnik żeliwny kołnierzowy Dn100 oraz zasuwę nożowe kołnierzowe Dn100 aby umożliwić odcięcie dopływu ścieków. Za zasuwą Dn100 zabudować zawór powietrzny do ścieków Dn100 automatyczno-kinetyczny, dwustopniowy.

Parametry zaworu :

- Ciśnienie robocze: 0,2 do 16 bar – bezstopniowo – (bez regulacji na miejscu lub wstępnego nastawiania)
- Przeznaczenie: ścieki komunalne (ścieki przemysłowe i media agresywne: po konsultacji i zatwierdzeniu na piśmie).
- Przyłącze kołnierzowe Dn100

Komora pływaka:

- stal węglowa,
- stal kwasoodporna.

Zawór roboczy:

- - nylon wzmocniony włóknem szklanym,
- - stal kwasoodporna.

Opis produktu:

Zawór napowietrzająco-odpowietrzający do kanalizacji o temp. max. 60° C (okresowo do 90° C)

Standardy:

- Owiercenie kołnierza wg PN-EN 1092-2 (ISO 7005-2), PN10/16
- Testy:



- Próba ciśnieniowa wodą zgodnie z PN-EN 1074-1 i 4/PN-EN 12266
- Zatwierdzone do ścieków

**Cechy:**

- Wielkość dysz roboczych automatyczna: 12 mm<sup>2</sup>, kinetyczna: 804 mm<sup>2</sup>.
- Niezawodne działanie nawet w przypadku agresywnych cieczy i cząstkami stałymi dzięki dużej poduszce powietrznej między cieczą a systemem uszczelniającym.
- Duża dysza uwalnia duże ilości powietrza, gdy instalacja jest pod ciśnieniem.
- Sprężyna ramienia pływaka zapobiega niepotrzebnej aktywacji funkcji automatycznej, ponieważ kompensuje niewielkie zmiany ciśnienia.
- Pływak z poliwęglanu/stali kwasoodpornej zapewnia wysoką odporność na korozję.
- Stożkowy kształt korpusu pozwala na napowietrzenie lub odpowietrzenie maksymalną objętością powietrza w minimalnej długości zaworu i zapobiega gromadzeniu się osadów na dnie.
- Korpus ze stali z powłoką epoksydową.
- Niska waga.
- Możliwe odwodnienie i płukanie wnętrza zaworu z zewnętrznego źródła czystej wody.
- Zakres ciśnienia roboczego: 0,2 - 16 bar.

Zasuwy połączyć z projektowanym przewodem tłocznym za pomocą kołnierzy specjalnych zabezpieczonych przed przesunięciem Dn100. Na terenach zielonych i nieutwardzonych włąz podnieść min. 5 cm ponad teren. Dno komory odwadniających ok. 0,71m poniżej osi rurociągu.

**Komora połączeniowa KP1** - w celu połączenia rurociągów tłocznych projektuje się komorę połączeniową, wykonaną jako studnię betonową Ø1200mm z gotowym dnem i uszczelkami i zwężką Ø1200/600 oraz włączem z wypełnieniem betonowym Ø600 klasy D400 (lokalizacja zgodnie z planem sytuacyjnym i profilem podłużnym). W komorze zabudować należy trójnik żeliwny kołnierzowy Dn80 oraz zasuwę nożową kołnierzową Dn80 aby umożliwić odcięcie dopływu ścieków.

Zasuwy połączyć z projektowanym przewodem tłocznym za pomocą kołnierzy specjalnych zabezpieczonych przed przesunięciem Dn80. Na terenach zielonych i nieutwardzonych włąz podnieść min. 5 cm ponad teren. Dno komory odwadniających ok. 0,71m poniżej osi rurociągu.

**UWAGA!!!** Wszystkie komory wyposażyć w dodatkowe zamknięcie umożliwiające zabezpieczenie żeliwnych pokryw przed kradzieżą lub otwarciem działające na zasadzie zakotwiczenia się, wewnątrz studni, ramion o ściany lub pierścień odciążający. Zabezpieczenie przed otwarciem zamontowanego systemu służy kodowany mechanicznie specjalny zestaw "nakrętki" i klucza. **Nakrętka (kodowana) umieszczona jest w rurze na głębokości ok. 20 cm co uniemożliwia podgląd kształtu i ewentualnie próby dorobienia klucza. Wylot rury zamknięty jest korkiem PE co zabezpiecza przed dostaniem się zanieczyszczeń do wnętrza.**

Przejścia poprzeczne przez projektowane drogi utwardzone, przepusty drogowe, cieki wodne oraz tory kolejowe wykonać metodą przecisku lub przeiertu w rurach ochronnych. Średnice, materiał, długości rur ochronnych oraz miejsca w których należy je wykonać podano na profilach podłużnych. Pod rurociągi wykonać podsypkę piaskową o gr 0,20m. Po ułożeniu rurociągu wykonać obsypkę o gr 0,2m ponad wierzch rury. Piasek na podsypkę i obsypkę rur powinien odpowiadać PN-B-11113:1996.

**Uwaga: Przed przystąpieniem do robót należy zapoznać się z uzgodnieniami branżowymi. Autorzy opracowania nie odpowiadają za niezainwentaryzowane uzbrojenie terenu ujawnione podczas robót ziemnych.**

**5.3. Przepompownie ścieków.**

Dla zakresu objętego opracowaniem zaprojektowano dziesięć przepompowni ścieków PS1,PS2,PS3,PS4, PS5,PS6,PS7,PS8,PS9,PS10

Tabela wymiarów przepompowni ścieków

POMPOW-NIA	Pompa typ	Moc P2	Srednica pionów, armatury DN (mm)	Srednica zbiornika (mm)	Rzędna terenu m.n.p.m.	Rzędna wierzchu górnej płyty m.n.p.m.	Rzędna wierzchu wiazu m.n.p.m.	Rzędna dna zbiornika m.n.p.m.	Rzędna dna dopływu m.n.p.m.	Srednica dopływu PVC Dzew (mm)	Srednica rurociągu tłoczego PE Dzew (mm)
PS1 Goszcz	Amarex KRT F 80-250/172U-G2-S	17	100	2000	145,30	145,60	145,60	140,20	141,30	Ø200	Ø125
PS2 Goszcz	Amarex N F 80-220/044YL-G2-210	3,7	80	1500	143,35	143,65	143,65	139,15	140,35	Ø200	Ø90
PS3 Goszcz	Amarex N F 80-220/034YL-G2-150	1,9	80	1500	147,8	148,1	148,1	143,2	144,4	Ø200	Ø90
PS4 Goszcz	Amarex N F 80-220/034YL-G2-165	1,9	80	1500	153,20	153,50	153,50	149,8	151	Ø200	Ø90
PS5 Goszcz	Amarex N F 80-220/034YL-G2-165	1,9	80	1500	145,9	146,2	146,2	140,8	142	Ø200	Ø90
PS6 Goszcz	Amarex N F 80-220/034YL-G2-135	1,9	80	1500	147,4	147,70	147,70	144,11	145,31	Ø200	Ø90
PS7 Goszcz	Amarex N F 65-170/032YL-G2-136	3,1	80	1500	146,5	146,80	146,80	142,40	143,60	Ø200	Ø90
PS8 Goszcz	Amarex N F 80-220/034YL-G2-165	1,9	80	1500	149,00	149,30	149,30	145,05	146,25	Ø200	Ø90
PS9 Goszcz	Amarex N F 80-220/034YL-G2-150	1,9	80	1500	147,1	147,1	147,1	143,9	144,9	Ø200	Ø90
PS10 Goszcz	Amarex N F 80-220/034YL-G2-180	1,9	80	1500	143,68	143,68	143,68	139,93	141,03	Ø200	Ø90

**UWAGA!!!! Przepompownia PS9,PS10 w wersji najezdnej.**

**Nowo powstałe przepompownie ścieków mają być podłączone do systemu monitoringu i wizualizacji GPRS przepompowni ścieków, działającego w ZWiK Twardogóra.**

**Kominki wentylacyjne należy usytuować w terenie pompowni nie narażonym na ruch kołowy.**

**Przepompownie muszą być dostarczone jako kompletne urządzenia , nie dopuszcza się wykonania pompowni we własnym zakresie. Dopuszcza się stosowanie przepompowni ścieków o takich samych lub wyższych parametrach.**

### 5.3.1. Wymagania dla pomp.

#### POMPA:

Zastosować pompy zatapialne do ścieków surowych, zanieczyszczonych, wirowe, odśrodkowe, o blokowej budowie, pracujące w zanurzeniu w pompowanym medium.

Parametry hydrauliczne, elektryczne pomp przyjmować wg tabeli parametrów pomp.

Pompy muszą być montowane na kolanach stopowych, opuszczane po prowadnicach dwu rurowych.

Należy stosować dwa niezależne uszczelnienia mechaniczne pracujące niezależnie od kierunku obrotów, przedzielone komorą olejową. Musi być możliwa wymiana jednego lub dwóch uszczelnień – uszczelnienia nie mogą być zablokowane. Uszczelnienia muszą być znormalizowane, dostępne u różnych producentów.

Wypełnienie komory olejowej musi być zapewnione olejem nie groźnym dla środowiska. Otwór wlewowy oleju musi być zlokalizowany z boku korpusu i dostępny bez demontażu wirnika.

Łożyska niewymagające dodatkowego smarowania oraz regulacji muszą być znormalizowane, dostępne u różnych producentów.

Pompę wyposażyć w łańcuch ze stali kwasoodpornej.

#### WIRNIK:

Stosować wirniki wg tabeli parametrów pomp.

#### SILNIK:

Zblokowany z pompą silnik ze stopniem ochrony IP68, z klasą izolacji F lub H, rodzaj pracy S1, zasilanie prądem zmiennym 3-fazowym, 400V+-10%, 50 Hz, musi być naprawialny – z możliwością przewinięcia poza fabrykę pomp. Silniki o mocy nominalnej powyżej 4,5 kW muszą mieć możliwość rozruchu gwiazda – trójkąt. Silniki muszą być chłodzone przez medium bez dodatkowych wewnętrznych lub zewnętrznych obiegów chłodzących.

#### Zabezpieczenia silnika:

Bimetal lub termistor w uzwojeniach stojana

Elektroda przeciwilgociowa na dnie komory silnika

Wejście kabla do korpusu silnika musi zapewnić szczelność silnika nawet po uszkodzeniu izolacji kabla.

Izolowana ma być osobno każda żyła kabla.

Wejście kabla do korpusu silnika o mocy przynajmniej do 25 kW musi być zrealizowane za pomocą szczelnej wtyczki umożliwiającej odłączenie kabla od pompy bez konieczności odłączania poszczególnych żył. Długość kabla musi wynosić co najmniej 10,0 m.

#### WYKONANIE MATERIAŁOWE:

- korpus pompy i silnika, wirnik nad rozdrabniarką, kolano stopowe - żeliwo szare GG25.
- Wirnik vortex – żeliwo o twardości min. 60 HRC odporne na piach występujący w kanalizacji
- Noże rozdrabniarki – żeliwo, stal o twardości min. 64 HRC
- śruby, kotwy, prowadnica rurowa, łańcuch i inne elementy stalowe mające kontakt z medium: stal kwasoodporna
- wał : stal nierdzewna
- uszczelnienia mechaniczne :
- od strony pompy : SiC/SiC
- od strony silnika : C/SiC lub C/Al2O3
- uszczelki : NBR

#### **Tabela parametrów pomp**

Obiekt	Typ pompy	Wydajność Q [l/s]	Wysokość Hp [m]	Moc pompy	Typ wirnika	Swobodny przelot
PS1 Goszcz	Amarex KRT F 80-250/172UG2-S	8,64	49,8	17	Otwarty	76mm
PS2 Goszcz	Amarex N F 80-220/044YLG2-210	4,59	12,5	3,7	Otwarty	76mm
PS3 Goszcz	Amarex N F 80-220/034YLG2-150	5,94	6,95	1,9	Otwarty	76mm
PS4 Goszcz	Amarex N F 80-220/034YLG2-165	4,68	8,81	1,9	Otwarty	76mm
PS5 Goszcz	Amarex N F 80-220/034YLG2-165	4,74	8,8	1,9	Otwarty	76mm

PS6 Goszcz	Amarex N F 80-220/034YLG2-135	4,71	5,28	1,9	Otwarty	76mm
PS7 Goszcz	Amarex N F 65-170/032YLG2-136	4,96	15	3,1	Otwarty	76mm
PS8 Goszcz	Amarex N F 80-220/034YLG2-165	5,2	8,74	1,9	Otwarty	76mm
PS9 Goszcz	Amarex N F 80-220/034YLG2-150	4,46	7,13	1,9	Otwarty	76mm
PS10 Goszcz	Amarex N F 80-220/034YLG2-180	4,5	10,6	1,9	Otwarty	76mm

### 5.3.2 WYPOSAŻENIE PRZEPOMPOWNI OBEJMUJE:

#### Pompy

Pompy zatapialne zgodnie z tabelą.

#### Zbiornik wykonany z polimerobetonu,

#### Wyposażenie zbiornika:

- drabinka żłazowa do dna zbiornika – stal kwasoodporna
- poręcz stal stal kwasoodporna
- właz wejściowy uszczelniony najezdny wyposażony w dodatkowe zamknięcie umożliwiające zabezpieczanie żeliwnych pokryw przed kradzieżą lub otwarciem działające na zasadzie zakotwiczenia się, wewnątrz studni, ramion o ściany lub pierścień odciążający. Zabezpieczenie przed otwarciem zamontowanego systemu służy kodowany mechanicznie specjalny zestaw "nakrętki" i klucza. Nakrętka (kodowana) umieszczona jest w rurze na głębokości ok. 20 cm co uniemożliwia podgląd kształtu i ewentualnie próby dorobienia klucza. Wylot rury zamknięty jest korkiem PE co zabezpiecza przed dostaniem się zanieczyszczeń do wewnątrz.
- prowadnice stal stal kwasoodporna
- kominki wentylacyjne PVC z biofiltrem kominkowym antyodorowym (nawiewny i wywiewny)
- śruby i podkładki A4
- łańcuchy do pomp i regulatorów pływakowych –stal kwasoodporna
- zasuw nożowa szt. 2 – żeliwo sferoidalne(korpus, docisk dławnicy, wspornik napędu),nóż, trzpień słupki wspornika stal kwasoodporna śruby, nakrętki A4,
- zawory zwrotne kulowe szt.2 – żeliwo sferoidalne
- przewody tłoczne - stal kwasoodporna
- połączenia kołnierzone stal kwasoodporna (dla DN50 połączenia gwintowane)
- elementy łączne – stal kwasoodporna
- złączka STAL/PE - połączenie w zbiorniku
- nasada T-52 z pokrywą - 1 szt.
- deflektor stal kwasoodporna
- wszystkie elementy metalowe wewnątrz pompowni wykonane ze stali kwasoodpornej
- w przypadku pompowni z przepływomierzem rurociąg między pompownią i komorą ze stali kwasoodpornej, połączenie z rurociągiem tłocznym wewnątrz komory zasuw – złączka stal/PE

### 5.3.3. Specyfikacja rozdzielnicy - dla sterowania przepompownią ścieków.

#### Obudowa szafy sterowniczej:

- Szafa sterownicza posadowiona na fundamencie betonowym obok przepompowni
- wykonana z tworzywa sztucznego IP 65
- wyposażona w drzwi wewnętrzne z tworzywa sztucznego, na których są zainstalowane (na sitodruku obrazu pompowni): kontrolki: poprawności zasilania, awarii ogólnej, awarii pompy nr 1, awarii pompy nr 2, pracy pompy nr 1, pracy pompy nr 2; wyłącznik główny zasilania, przełącznik trybu pracy pompowni (Ręczna – 0 – Automatem); przyciski Startu i Stopu pompy w trybie pracy ręcznej; stacyjka z kluczem
- o wymiarach min.: 800(wysokość)x600(szerokość)x300(głębokość)
- wyposażona w płytę montażową z blachy ocynkowanej o grubości 2mm
- wyposażona w co najmniej dwa zamki patentowe w drzwiach zewnętrznych
- posadzona na cokole plastikowym, umożliwiającym montaż/demontaż wszystkich kabli (np. zasilających, od czujników pływakowych i sondy hydrostatycznej, itd.) bez konieczności demontażu obudowy szafy sterowniczej

#### **Urządzenia elektryczne:**

- moduł telemetryczny GSM/GPRS
- czujnik poprawnej kolejności i zaniku faz
- układ grzejny 50W wraz z elektronicznym termostatem
- czteropolowe zabezpieczenie klasy B+C
- przekładnik prądowy do monitorowania prądu pompy
- wyłącznik różnicowo-prądowy czteropolowy 63A
- wyłącznik główny sieć-agregat 60A
- gniazdo agregatu 32A/5P w zabudowie tablicowej
- gniazdo serwisowe 230V/10A wraz z jednopolowym wyłącznikiem nadmiarowo-prądowym klasy B10
- gniazdo 24V
- wyłącznik silnikowy, jako zabezpieczenie każdej pompy przed przeciążeniem i zanikiem napięcia na dołowej fazie zasilającej
- stycznik dla każdej pompy
- stacjonarny miernik prądu dla każdej z pomp
- jednopolowy wyłącznik nadmiarowo prądowy klasy B dla fazy sterującej
- zasilacz buforowy 24 VDC/1 A wraz z układem akumulatorów
- syrenka alarmowa 24 VDC z osobnymi wejściami dla zasilania sygnału dźwiękowego i optycznego
- przełącznik trybu pracy (Ręczna – 0 – Automatem)
- wyłącznik krańcowy otwarcia drzwi szafy sterowniczej
- hermetyczny wyłącznik krańcowy otwarcia wjazdu przepompowni
- stacyjka umożliwiająca rozbrojenia obiektu
- oświetlenie wewnętrzne szafy
- wyłącznik grzybkowy bezpieczeństwa
- sonda hydrostatyczna z wyjściem prądowym (4-20mA) o zakresie 0-4m H<sub>2</sub>O wraz z dwoma pływakami (suchobiegiem i poziom alarmowy) oraz z łańcuchem ze stali min. 1.4301
- antena typu YAGI dla sygnału GPRS modułu telemetrycznego (w przypadku wysokiego poziomu mocy sygnału GSM wystarczy zastosowanie anteny w kształcie „krajka” z montażem na obudowie szafy sterowniczej)

- Dla mocy  $\geq 5,5kW$  - rozruch soft-start; lub dla mocy  $>4,5kW$

**Sterowanie w oparciu o moduł telemetryczny GSM/GPRS, do którego wchodzi następujące sygnały (UWAGA!!! Wszystkie sygnały binarne powinny być wyprowadzone z przekaźników pomocniczych):**

• Wejścia (24VDC):

- tryb pracy (Ręczny/Automatyczny)

- zasilanie na obiekcie (Włączone/Wyłączone)

- awaria pompy nr 1 – kontrola termika pompy i wyłącznika silnikowego

- awaria pompy nr 2 – kontrola termika pompy i wyłącznika silnikowego

- kontrola otwarcia drzwi pompowni

- kontrola pływaka suchobiegu

- kontrola pływaka alarmowego – przelania

- kontrola rozbrojenia stacyjki

- sygnał z sondy hydrostatycznej (4-20 mA) odbezpieczony bezpiecznikiem (32mA)

• Wyjścia (załączanie przekaźników napięciem 24VDC)

- załączanie pompy nr 1

- załączenie pompy nr 2

- załączenie sygnału dźwiękowego syrenki alarmowej i sygnału optycznego

**Rozdzielnia Sterowania Pomp zapewnia:**

- naprzemienną pracę pomp

- kontrolę termików pompy i wyłączników silnikowych

- funkcje czyszczenia zbiornika – spompowanie ścieków poniżej poziomu suchobiegu – tylko dla pracy ręcznej

- w momencie awarii sondy hydrostatycznej, pracę pompowni w oparciu o sygnał z dwóch pływaków

**Wytyczne odnośnie wyposażenia i możliwości modułu telemetrycznego GSM/GPRS:**

Sterownik pracy przepompowni swobodnie programowalny z wbudowanym modułem nadawczo-odbiorczym GPRS/GSM

- 8 wejść binarnych
- 8 wyjść binarnych
- 2 wyjścia analogowe o zakresie pomiarowym 4...20 mA
- Port szeregowy RS 232
- Port szeregowy RS 232/422/485 optoizolowany
  - Wejścia licznikowe
  - Sterownik powinien posiadać synoptykę o wejściach i wyjściach
  - Stopień ochrony IP40
  - Moduł Dual Band GPRS/GSM EGSM900/1800
  - Napięcie stałe 24V
  - Wyjście antenowe
  - Gniazdo karty SIM
  - Panel czołowy sterownika wyposażony w diody informujące o:
    - stanach wejść i wyjść binarnych
    - zasięgu sieci GSM – minimum 3 diody

- poprawności zasilania sterownika
- o prawidłowości zalogowania się sterownika do sieci GPRS

**Możliwości:**

- Wysyłanie zdarzeniowe pełnego stanu wejść i wyjść modułu telemetrycznego do stacji monitorującej w ramach usługi GPRS dowolnego operatora GSM
- Wysyłanie zdarzeniowe wiadomości tekstowych (SMS) w przypadku powstania stanów alarmowych na obiekcie
- Sterowanie pracą obiektu – przepompowni na podstawie sygnału z pływaków i sondy hydrostatycznej

Szafa musi posiadać Certyfikat Zgodności CE oraz Certyfikat ze znakiem bezpieczeństwa „B”

Szafa sterownicza umożliwi monitorowanie i zdalne sterowanie pracą pompowni w technologii GPRS z poziomu zainstalowanej stacji monitorującej.

**UWAGA !!! Dopuszcza się możliwość stworzenia nowego (równoległego do istniejącego) systemu monitoringu dla projektowanej sieci wod.-kan.**

W przypadku włączenia projektowanej sieci w istniejący monitoring :

- moduły nadawczo-odbiorcze GPRS/GSM muszą być kompatybilne z istniejącym programem monitoringu.

- konieczność wymiany starego komputera na nowy serwer oraz wyposażenie w jeden komputer przenośny.

**Parametry serwera :**

**Obudowa :** Tower z możliwością instalacji min. 4 dysków 3.5"

**Płyta główna :** Płyta główna z możliwością zainstalowania jednego procesora, również w technologii quad-core. Płyta główna musi być zaprojektowana przez producenta serwera i oznaczona jego znakiem firmowym.

**Procesor :** Procesor min. czterordzeniowy klasy x86 osiągający wynik min. 9333 pkt w teście PassMark  
**RAM:** 16GB DDR3 I 333MHz, płyta główna powinna posiadać możliwość obsługi do min. 32GB

**Gniazda PCI: Minimum:**

- 2 x PCI-Express o przepustowości x8
- 1 x PCI-Express o przepustowości x4
- 1 x PCI-Express o przepustowości x 1
- Interfejsy sieciowe: Zintegrowane 1 x 10/100/1000

Dodatkowa jednoportowa karta sieciowa Gigabit Ethernet

**Napęd Optyczny: DyD+/-RW**

**Porty:** Minimum 8 portów USB z czego minimum 2 na przednim panelu obudowy, cztery na tylnym panelu obudowy i minimum 2 porty wewnętrzne, 1 RS 232, 1 x E-SATA

**Kontroler dyskowy :** Kontroler dyskowy umożliwiający konfigurację poziomów RAID min. 0, 1, 10

**Dyski twarde:** 2x 2TB SATA 7,2krpm skonfigurowane fabrycznie w RAID 1

**Zasilacz:** Minimum 305W

**Wnęki na napędy:** Zintegrowana karta graficzna, lub w slotcie PCI Express na kartę graficzną.

**Dodatkowe:**

- Mysz optyczna kablowa
- Klawiatura USB w standardzie QWERTY

**Parametry komputera przenośnego:** Procesor: Intel Core i7

**Pamięć RAM:** Min. 8 GB (SO-DIMM DDR3, 1600 MHz)

**Maksymalna obsługiwana ilość pamięci RAM**

**Dysk twardy:** Min. 500 GB SATA Express Cache

**Typ ekranu:** Matowy, LED

**Przekątna ekranu:** 14 - 15,6

**Karta graficzna:** NVIDIA GeForce GT

**Dźwięk:** Wbudowane głośniki stereo, Zintegrowana karta dźwiękowa

**Łączność:** Wi-Fi 802.11 b/g/n; LAN 10/100/1000 Mbps; Bluetooth

**Rodzaje wyjść/wejść:**

- DC-in (wejście zasilania) - 1 szt.
- VGA (D-sub) - 1 szt.
- HDMI - 1 szt.
- USB 2.0 - 1 szt.
- USB 3.0 - 2 szt.
- Wejście mikrofonowe - 1 szt.
- Wyjście słuchawkowe/głośnikowe - 1 szt.

**Zainstalowany system operacyjny:** Windows 7 Profesional

**Dodatkowe informacje:**

Podświetlana klawiatura; Aluminiowa obudowa Wielodotkowy, intuicyjny touchpad

**Dołączone akcesoria:** Zasilacz

#### **5.3.4. WYPOSAŻENIE KOMORY POMIAROWEJ OBEJMUJE (dotyczy przepompowni PS1 Goszcz) :**

Zbiornik wykonany z polimerobetonu o średnicy 2000mm

Wyposażenie zbiornika:

- drabinka żłazowa - stal kwasoodporna

- kominki wentylacyjne (nawiewny i wywiewny) – PCV

- właz wejściowy uszczelniony najezdny wyposażony w dodatkowe zamknięcie umożliwiające zabezpieczanie żeliwnych pokryw przed kradzieżą lub otwarciem działające na zasadzie zakotwiczenia się, wewnątrz studni, ramion o ściany lub pierścień odciążający. Zabezpieczenie przed otwarciem zamontowanego systemu służy kodowany mechanicznie specjalny zestaw "nakrętki" i klucza. Nakrętka (kodowana) umieszczona jest w rurze na głębokości ok. 20 cm co uniemożliwia podgląd kształtu i ewentualnie próby dorobienia klucza. Wylot rury zamknięty jest korkiem PE co zabezpiecza przed dostaniem się zanieczyszczeń do wewnątrz.

- zasuwą nożową DN100 szt. 3 - żeliwo sferoidalne

- przewody tłoczne Dn100- stal kwasoodporna

- uszczelnienia łańcuchowe Dn100

- czujnik przepływomierza Dn100

- zestaw uszczelniający

- przetwornik przepływomierza

- zestaw do montażu w szafie (kabel 10m)

**Uwaga!! Komory przepływomierza muszą być dostarczane jako komplet z przepompownią ścieków i umożliwiać odczyt przepływu w systemie monitoringu.**

**Uwaga!! Kominki wentylacyjne należy usytuować w terenie pompowni nie narażonym na ruch kołowy. Przepompownie muszą być dostarczone jako kompletne urządzenia , nie dopuszcza się**



wykonania pompowni we własnym zakresie. Dopuszcza się stosowanie przepompowni ścieków o takich samych lub wyższych parametrach.

#### 5.4.ZAGOSPODAROWANIE TERENU PRZEPOMPOWNI ŚCIEKÓW.

Teren przepompowni ścieków.

Przepompownie ścieków wygradzone –PS1,PS2,PS3,PS4,PS5,PS6,PS7,PS8

Teren przepompowni o wymiarach zgodnie z tabelą utwardzić w/g następującego schematu :

8 cm	nawierzchnia z kostki betonowej
3 cm	3 cm podsypka cementowo-piaskowa 1:4,
20 cm	Podbudowa z kruszywa łamanego stabilizowanego mechanicznie 0/31.5 na podłożu o module sprężystości (wtórny) $E_2$ 100 Mpa, i o wskaźniku zagęszczenia $I_s$ 1,00
Łączna grubość konstrukcji - 31 cm	
15cm	Podsypka piasek średni

Ponadto teren pod przepompownię ogrodzić siatką systemową o wys.1,5m. Brama wjazdowa dwuskrzydłowa o wym. 300x150cm otwierana na zewnątrz.

W przypadku pompowni PS9,PS10 nie wygradzono całego terenu przepompowni. Dla w/w obiektu zaprojektowano ogrodzenie systemowe o wymiarach 3,0\*1,5m wraz z furtką do ogrodzeń systemowych, H=1,5m, L=1,1m.

NUMER POMPOWNI	WYMIARY (m)	POWIERZCHNIA (m <sup>2</sup> )
PS1	5,0*5,0	25
PS2	5,0*5,0	25
PS3	7,6*7,25*4,6*3,85	31,5
PS4	5,0*5,0	25
PS5	5,0*5,0	25
PS6	5,0*5,0	25
PS7	5,0*5,0	25
PS8	5,0*5,0	25
PS9	3,0*1,5	4,5
PS10	5,0*5,0	4,5

Teren wokół pompowni obsiać zielenią niską.

**UWAGA!!!! NA TERENIE POPMOWNI ŚCIEKÓW NALEŻY WYKONAĆ FUNDAMENT WRAZ Z ELEMENTAMI UMOŻLIWIAJĄCYMI ZAMOCOWANIE ŻURAWIA SŁUŻĄCEGO DO DEMONTAŻU POMP. FUNDAMENT WYKONAĆ ZGODNIE Z WYTYCZNYMI ZWIK TWARDOGÓRA.**

### 5.5. Zasilanie w energię elektryczną przepompowni ścieków.

#### 5.5.1. Przepompownia ścieków PS-1 Goszcz.

- napięcie zasilania  $U = 230/400V, 50Hz$
- moc przyłączeniowa  $P_i = 43,0 kW$
- pomiar energii elektrycznej - bezpośredni 3 fazowy 1 strefowy

Układ sieci elektrycznej Przepompowni ścieków TN-S

Dodatkowa ochrona od porażenia dla obiektu - "samoczynne wyłączenie zasilania"

Dodatkowa ochrona od porażenia dla sieci zewnętrznej - izolacja ochronna.

Zestawienie podstawowych materiałów :

- kabel YKY 4x16 mm<sup>2</sup> - dł. 10m.
- folia koloru niebieskiego - dł. 10m.
- pręty uziomowe typu Galmar - dł. 6 m.
- bednarka dł. - 12 m.

#### 5.5.2. Zasilanie - oraz linia zalicznikowa 0,4 kV dla przepompowni PS-1.

Projektowana Przepompownia ścieków PS-1 zasilana będzie w energię elektryczną przyłączem kablowym, które będzie wyprowadzone z istniejącej sieci 0,4 kV (ze złącza R-1766) i wprowadzone do złącza zintegrowanego z układem pomiarowo-rozliczeniowym ZK-4a-1P. Złącze ZK-4a-1P ustawione zostanie zgodnie z uzgodnieniem lokalizacyjnym - wg odrębnego opracowania Turon Dystrybucja S.A. zgodnie z warunkami przyłączenia.

W ZK-4a-1P, Rejon Dystrybucji Oleśnica zabuduje zabezpieczenia przelicznikowe - rozłącznik bezpiecznikowy z wkładkami 63 A, które stanowić będzie zabezpieczenie główne.

ZK-4a-1P usytuowane będzie zgodnie z rysunkiem w miejscu wskazanym i uzgodnionym w RD Oleśnica.

Schemat ideowy zasilania przepompowni ścieków pokazano na odpowiednim rysunku.

Projektowany kabel YKY 4x16 mm<sup>2</sup> wyprowadzony ze złącza ZK-4a-1P należy wprowadzić do szafki sterowniczej Przepompowni Ścieków.

Granica stron zgodnie z pkt. 2 warunków przyłączenia tj. „Zaciski prądowe na wyjściu przewodów od zabezpieczenia przeciążeniowego w zestawie złączowo-pomiarowym ZK-4a-1P dz. Nr 447/1, w kierunku instalacji Odbiorcy”.

Na rys. pokazano usytuowanie projektowanego złącza ZK-4a-1P, trasę linii kablowej zalicznikowej zasilającej PS1, usytuowanie szafki sterowniczej - ST.

#### 5.5.3. Przepompownia ścieków PS-2 Goszcz.

- napięcie zasilania  $U = 230/400V, 50Hz$
- moc przyłączeniowa  $P_i = 8,0 kW$
- pomiar energii elektrycznej - bezpośredni 3 fazowy 1 strefowy

Układ sieci elektrycznej Przepompowni ścieków TN-S

Dodatkowa ochrona od porażenia dla obiektu - "samoczynne wyłączenie zasilania"

Dodatkowa ochrona od porażenia dla sieci zewnętrznej - izolacja ochronna.

Zestawienie podstawowych materiałów :

- kabel YKY 4x10 mm<sup>2</sup> – dł. 10m.
- folia koloru niebieskiego – dł. 10m.
- pręty uziomowe typu Galmar – dł. 6 m.
- bednarka dł. - 12 m.

#### **5.5.4. Zasilanie - oraz linia zalicznikowa 0,4 kV dla przepompowni PS-2.**

Projektowana Przepompownia ścieków PS-2 zasilana będzie w energię elektryczną przyłączem kablowym, które będzie wyprowadzone z istniejącej sieci 0,4 kV i wprowadzone do złącza zintegrowanego z układem pomiarowo-rozliczeniowym ZK-1b-1P. Złącze ZK-1b-1P ustawione zostanie zgodnie z uzgodnieniem lokalizacyjnym - wg odrębnego opracowania Turon Dystrybucja S.A. zgodnie z warunkami przyłączenia.

W ZK-1b-1P, Rejon Dystrybucji Oleśnica zabuduje zabezpieczenia przelicznikowe - rozłącznik bezpiecznikowy z wkładkami 13 A, które stanowić będzie zabezpieczenie główne.

ZK-1b-1P usytuowane będzie zgodnie z rysunkiem w miejscu wskazanym i uzgodnionym w RD Oleśnica.

Schemat ideowy zasilania przepompowni ścieków pokazano na odpowiednim rysunku.

Projektowany kabel YKY 4x10 mm<sup>2</sup> wyprowadzony ze złącza ZK-1b-1P należy wprowadzić do szafki sterowniczej Przepompowni Ścieków.

Granica stron zgodnie z pkt. 2 warunków przyłączenia tj. „Zaciski prądowe na wyjściu przewodów od zabezpieczenia przeciążeniowego w zestawie złączowo-pomiarowym ZK-1b-1P dz. Nr 193/19, 193/20, w kierunku instalacji Odbiorcy”.

Na rys. pokazano usytuowanie projektowanego złącza ZK-1b-1P, trasę linii kablowej zalicznikowej zasilającej PS2, usytuowanie szafki sterowniczej – ST.

#### **5.5.5. Przepompownia ścieków PS-3 Goszcz.**

-napięcie zasilania  $U = 230/400V, 50Hz$

-moc przyłączeniowa  $P_i = 6,0 kW$

-pomiar energii elektrycznej - bezpośredni 3 fazowy 1 strefowy

Układ sieci elektrycznej Przepompowni ścieków TN-S

Dodatkowa ochrona od porażenia dla obiektu -“ samoczynne wyłączenie zasilania”

Dodatkowa ochrona od porażenia dla sieci zewnętrznej – izolacja ochronna.

Zestawienie podstawowych materiałów :

- kabel YKY 4x10 mm<sup>2</sup> – dł. 15m.
- folia koloru niebieskiego – dł. 15m.
- pręty uziomowe typu Galmar – dł. 6 m.
- bednarka dł. - 12 m.

#### **5.5.6. Zasilanie - oraz linia zalicznikowa 0,4 kV dla przepompowni PS-3.**

Projektowana Przepompownia ścieków PS-3 zasilana będzie w energię elektryczną przyłączem kablowym, które będzie wyprowadzone z istniejącej sieci 0,4 kV i wprowadzone do złącza zintegrowanego z układem pomiarowo-rozliczeniowym ZK-1b-1P. Złącze ZK-1b-1P ustawione zostanie zgodnie z uzgodnieniem lokalizacyjnym - wg odrębnego opracowania Turon Dystrybucja S.A. zgodnie z warunkami przyłączenia.

W ZK-1b-1P, Rejon Dystrybucji Oleśnica zabuduje zabezpieczenia przelicznikowe - rozłącznik bezpiecznikowy z wkładkami 10 A, które stanowić będzie zabezpieczenie główne.

ZK-1b-1P usytuowane będzie zgodnie z rysunkiem w miejscu wskazanym i uzgodnionym w RD Oleśnica. Schemat ideowy zasilania przepompowni ścieków pokazano na odpowiednim rysunku.

Projektowany kabel YKY 4x10 mm<sup>2</sup> wyprowadzony ze złącza ZK-1b-1P należy wprowadzić do szafki sterowniczej Przepompowni Ścieków.

Granica stron zgodnie z pkt. 2 warunków przyłączenia tj. „Zaciski prądowe na wyjściu przewodów od zabezpieczenia przeciążeniowego w zestawie złączowo-pomiarowym ZK-1b-1P dz. Nr 323/3, w kierunku instalacji Odbiorcy”.

Na rys. pokazano usytuowanie projektowanego złącza ZK-1b-1P, trasę linii kablowej zalicznikowej zasilającej PS3, usytuowanie szafki sterowniczej – ST.

#### **5.5.7. Przepompownia ścieków PS-4 Goszcz.**

-napięcie zasilania  $U = 230/400V, 50Hz$

-moc przyłączeniowa  $P_i = 6,0 kW$

-pomiar energii elektrycznej - bezpośredni 3 fazowy 1 strefowy

Układ sieci elektrycznej Przepompowni ścieków TN-S

Dodatkowa ochrona od porażen dla obiektu -“ samoczynne wyłączenie zasilania”

Dodatkowa ochrona od porażen dla sieci zewnętrznej – izolacja ochronna.

Zestawienie podstawowych materiałów :

- kabel YKY 4x10 mm<sup>2</sup> – dł. 10m.

- folia koloru niebieskiego – dł. 10m.

- pręty uziomowe typu Galmar – dł. 6 m.

- bednarka dł. - 12 m.

#### **5.5.8. Zasilanie - oraz linia zalicznikowa 0,4 kV dla przepompowni PS-4.**

Projektowana Przepompownia ścieków PS-4 zasilana będzie w energię elektryczną przyłączem kablowym, które będzie wyprowadzone z istniejącej sieci 0,4 kV i wprowadzone do złącza zintegrowanego z układem pomiarowo-rozliczeniowym ZK-1b-1P. Złącze ZK-1b-1P ustawione zostanie zgodnie z uzgodnieniem lokalizacyjnym - wg odrębnego opracowania Turon Dystrybucja S.A. zgodnie z warunkami przyłączenia.

W ZK-1b-1P, Rejon Dystrybucji Oleśnica zabuduje zabezpieczenia przelicznikowe - rozłącznik bezpiecznikowy z wkładkami 10 A, które stanowić będzie zabezpieczenie główne.

ZK-1b-1P usytuowane będzie zgodnie z rysunkiem w miejscu wskazanym i uzgodnionym w RD Oleśnica. Schemat ideowy zasilania przepompowni ścieków pokazano na odpowiednim rysunku.

Projektowany kabel YKY 4x10 mm<sup>2</sup> wyprowadzony ze złącza ZK-1b-1P należy wprowadzić do szafki sterowniczej Przepompowni Ścieków.

Granica stron zgodnie z pkt. 2 warunków przyłączenia tj. „Zaciski prądowe na wyjściu przewodów od zabezpieczenia przeciążeniowego w zestawie złączowo-pomiarowym ZK-1b-1P dz. Nr 276/4, w kierunku instalacji Odbiorcy”.

Na rys. pokazano usytuowanie projektowanego złącza ZK-1b-1P, trasę linii kablowej zalicznikowej zasilającej PS4, usytuowanie szafki sterowniczej – ST.

#### **5.5.9. Przepompownia ścieków PS-5 Goszcz.**

-napięcie zasilania  $U = 230/400V, 50Hz$

-moc przyłączeniowa  $P_i = 6,0 kW$

-pomiar energii elektrycznej - bezpośredni 3 fazowy 1 strefowy

Układ sieci elektrycznej Przepompowni ścieków TN-S

*Dodatkowa ochrona od porażenia dla obiektu -" samoczynne wyłączenie zasilania"*

*Dodatkowa ochrona od porażenia dla sieci zewnętrznej – izolacja ochronna.*

*Zestawienie podstawowych materiałów :*

- kabel YKY 4x10 mm<sup>2</sup> – dł. 12m.
- folia koloru niebieskiego – dł. 12m.
- pręty uziomowe typu Galmar – dł. 6 m.
- bednarka dł. - 12 m.

#### **5.5.10. Zasilanie - oraz linia zalicznikowa 0,4 kV dla przepompowni PS-5.**

Projektowana Przepompownia ścieków PS-5 zasilana będzie w energię elektryczną przyłączem kablowym, które będzie wyprowadzone z istniejącej sieci 0,4 kV i wprowadzone do złącza zintegrowanego z układem pomiarowo-rozliczeniowym ZK-1b-1P. Złącze ZK-1b-1P ustawione zostanie zgodnie z uzgodnieniem lokalizacyjnym - wg odrębnego opracowania Turon Dystrybucja S.A. zgodnie z warunkami przyłączenia.

W ZK-1b-1P, Rejon Dystrybucji Oleśnica zabuduje zabezpieczenia przelicznikowe - rozłącznik bezpiecznikowy z wkładkami 10 A, które stanowić będzie zabezpieczenie główne.

ZK-1b-1P usytuowane będzie zgodnie z rysunkiem w miejscu wskazanym i uzgodnionym w RD Oleśnica.

Schemat ideowy zasilania przepompowni ścieków pokazano na odpowiednim rysunku.

Projektowany kabel YKY 4x10 mm<sup>2</sup> wyprowadzony ze złącza ZK-1b-1P należy wprowadzić do szafki sterowniczej Przepompowni Ścieków.

Granica stron zgodnie z pkt. 2 warunków przyłączenia tj. „Zaciski prądowe na wyjściu przewodów od zabezpieczenia przeciążeniowego w zestawie złączowo-pomiarowym ZK-1b-1P dz. Nr 337/7, w kierunku instalacji Odbiorcy”.

Na rys. pokazano usytuowanie projektowanego złącza ZK-1b-1P, trasę linii kablowej zalicznikowej zasilającej PS5, usytuowanie szafki sterowniczej – ST.

#### **5.5.11. Przepompownia ścieków PS-6 Goszcz.**

- napięcie zasilania  $U = 230/400V, 50Hz$
- moc przyłączeniowa  $P_i = 6,0 kW$
- pomiar energii elektrycznej - bezpośredni 3 fazowy 1 strefowy

Układ sieci elektrycznej Przepompowni ścieków TN-S

*Dodatkowa ochrona od porażenia dla obiektu -" samoczynne wyłączenie zasilania"*

*Dodatkowa ochrona od porażenia dla sieci zewnętrznej – izolacja ochronna.*

*Zestawienie podstawowych materiałów :*

- kabel YKY 4x16 mm<sup>2</sup> – dł. 114m.
- folia koloru niebieskiego – dł. 114m.
- pręty uziomowe typu Galmar – dł. 6 m.
- bednarka dł. - 12 m.

#### **5.5.12. Zasilanie - oraz linia zalicznikowa 0,4 kV dla przepompowni PS-6.**

Projektowana Przepompownia ścieków PS-6 zasilana będzie w energię elektryczną przyłączem kablowym, które będzie wyprowadzone z istniejącej sieci 0,4 kV i wprowadzone do złącza zintegrowanego z układem pomiarowo-rozliczeniowym ZK-1b-1P. Złącze ZK-1b-1P ustawione zostanie zgodnie z uzgodnieniem lokalizacyjnym - wg odrębnego opracowania Turon Dystrybucja S.A. zgodnie z warunkami przyłączenia.

W ZK-1b-1P, Rejon Dystrybucji Oleśnica zabuduje zabezpieczenia przelicznikowe - rozłącznik bezpiecznikowy z wkładkami 10 A, które stanowią będzie zabezpieczenie główne.

ZK-1b-1P usytuowane będzie zgodnie z rysunkiem w miejscu wskazanym i uzgodnionym w RD Oleśnica.

Schemat ideowy zasilania przepompowni ścieków pokazano na odpowiednim rysunku.

Projektowany kabel YKY 4x16 mm<sup>2</sup> wyprowadzony ze złącza ZK-1b-1P należy wprowadzić do szafki sterowniczej Przepompowni Ścieków.

Granica stron zgodnie z pkt. 2 warunków przyłączenia tj. „Zaciski prądowe na wyjściu przewodów od zabezpieczenia przeciążeniowego w zestawie złączowo-pomiarowym ZK-1b-1P dz. Nr 334, w kierunku instalacji Odbiorcy”.

Na rys. pokazano usytuowanie projektowanego złącza ZK-1b-1P, trasę linii kablowej zalicznikowej zasilającej PS6, usytuowanie szafki sterowniczej – ST.

#### **5.5.13. Przepompownia ścieków PS-7 Goszcz.**

-napięcie zasilania  $U = 230/400V, 50Hz$

-moc przyłączeniowa  $P_i = 10,0 kW$

-pomiar energii elektrycznej - bezpośredni 3 fazowy 1 strefowy

Układ sieci elektrycznej Przepompowni ścieków TN-S

Dodatkowa ochrona od porażenia dla obiektu -" samoczynne wyłączenie zasilania"

Dodatkowa ochrona od porażenia dla sieci zewnętrznej – izolacja ochronna.

Zestawienie podstawowych materiałów :

- kabel YKY 4x10 mm<sup>2</sup> – dł. 8m.

- folia koloru niebieskiego – dł. 8m.

- pręty uziomowe typu Galmar – dł. 6 m.

- bednarka dł. - 12 m.

#### **5.5.14. Zasilanie - oraz linia zalicznikowa 0,4 kV dla przepompowni PS-7.**

Projektowana Przepompownia ścieków PS-7 zasilana będzie w energię elektryczną przyłączem kablowym, które będzie wyprowadzone z istniejącej sieci 0,4 kV i wprowadzone do złącza zintegrowanego z układem pomiarowo-rozliczeniowym ZK-1b-1P. Złącze ZK-1b-1P ustawione zostanie zgodnie z uzgodnieniem lokalizacyjnym - wg odrębnego opracowania Turon Dystrybucja S.A. zgodnie z warunkami przyłączenia.

W ZK-1b-1P, Rejon Dystrybucji Oleśnica zabuduje zabezpieczenia przelicznikowe - rozłącznik bezpiecznikowy z wkładkami 16 A, które stanowią będzie zabezpieczenie główne.

ZK-1b-1P usytuowane będzie zgodnie z rysunkiem w miejscu wskazanym i uzgodnionym w RD Oleśnica.

Schemat ideowy zasilania przepompowni ścieków pokazano na odpowiednim rysunku.

Projektowany kabel YKY 4x10 mm<sup>2</sup> wyprowadzony ze złącza ZK-1b-1P należy wprowadzić do szafki sterowniczej Przepompowni Ścieków.

Granica stron zgodnie z pkt. 2 warunków przyłączenia tj. „Zaciski prądowe na wyjściu przewodów od zabezpieczenia przeciążeniowego w zestawie złączowo-pomiarowym ZK-1b-1P dz. Nr 335/2, 335/1, w kierunku instalacji Odbiorcy”.

Na rys. pokazano usytuowanie projektowanego złącza ZK-1b-1P, trasę linii kablowej zalicznikowej zasilającej PS7, usytuowanie szafki sterowniczej – ST.

#### **5.5.15. Przepompownia ścieków PS-8 Goszcz.**

-napięcie zasilania  $U = 230/400V, 50Hz$

-moc przyłączeniowa  $P_i = 6,0 kW$

-pomiar energii elektrycznej - bezpośredni 3 fazowy 1 strefowy

Układ sieci elektrycznej Przepompowni ścieków TN-S

Dodatkowa ochrona od porażień dla obiektu -" samoczynne wyłączenie zasilania"

Dodatkowa ochrona od porażień dla sieci zewnętrznej – izolacja ochronna.

Zestawienie podstawowych materiałów :

- kabel YKY 4x10 mm<sup>2</sup> – dł. 8m.
- folia koloru niebieskiego – dł. 8m.
- pręty uziomowe typu Galmar – dł. 6 m.
- bednarka dł. - 12 m.

#### **5.5.16. Zasilanie - oraz linia zalicznikowa 0,4 kV dla przepompowni PS-8.**

Projektowana Przepompownia ścieków PS-8 zasilana będzie w energię elektryczną przyłączem kablowym, które będzie wyprowadzone z istniejącej sieci 0,4 kV i wprowadzone do złącza zintegrowanego z układem pomiarowo-rozliczeniowym ZK-1b-1P. Złącze ZK-1b-1P ustawione zostanie zgodnie z uzgodnieniem lokalizacyjnym - wg odrębnego opracowania Turon Dystrybucja S.A. zgodnie z warunkami przyłączenia.

W ZK-1b-1P, Rejon Dystrybucji Oleśnica zabuduje zabezpieczenia przelicznikowe - rozłącznik bezpiecznikowy z wkładkami 10 A, które stanowić będzie zabezpieczenie główne.

ZK-1b-1P usytuowane będzie zgodnie z rysunkiem w miejscu wskazanym i uzgodnionym w RD Oleśnica.

Schemat ideowy zasilania przepompowni ścieków pokazano na odpowiednim rysunku.

Projektowany kabel YKY 4x10 mm<sup>2</sup> wyprowadzony ze złącza ZK-1b-1P należy wprowadzić do szafki sterowniczej Przepompowni Ścieków.

Granica stron zgodnie z pkt. 2 warunków przyłączenia tj. „Zaciski prądowe na wyjściu przewodów od zabezpieczenia przeciążeniowego w zestawie złączowo-pomiarowym ZK-1b-1P dz. Nr 326/2, w kierunku instalacji Odbiorcy”.

Na rys. pokazano usytuowanie projektowanego złącza ZK-1b-1P, trasę linii kablowej zalicznikowej zasilającej PS8, usytuowanie szafki sterowniczej – ST.

#### **5.5.17. Przepompownia ścieków PS-9 Goszcz.**

-napięcie zasilania  $U = 230/400V, 50Hz$

-moc przyłączeniowa  $P_i = 6,0 kW$

-pomiar energii elektrycznej - bezpośredni 3 fazowy 1 strefowy

Układ sieci elektrycznej Przepompowni ścieków TN-S

Dodatkowa ochrona od porażień dla obiektu -" samoczynne wyłączenie zasilania"

Dodatkowa ochrona od porażień dla sieci zewnętrznej – izolacja ochronna.

Zestawienie podstawowych materiałów :

- kabel YKY 4x10 mm<sup>2</sup> – dł. 7m.
- folia koloru niebieskiego – dł. 7m.
- pręty uziomowe typu Galmar – dł. 6 m.
- bednarka dł. - 12 m.

#### **5.5.18. Zasilanie - oraz linia zalicznikowa 0,4 kV dla przepompowni PS-9.**

Projektowana Przepompownia ścieków PS-9 zasilana będzie w energię elektryczną przyłączem kablowym, które będzie wyprowadzone z istniejącej sieci 0,4 kV i wprowadzone do złącza zintegrowanego z układem pomiarowo-rozliczeniowym ZK-1b-1P. Złącze ZK-1b-1P ustawione zostanie zgodnie z

uzgodnieniem lokalizacyjnym - wg odrębnego opracowania Turon Dystrybucja S.A. zgodnie z warunkami przyłączenia.

W ZK-1b-1P, Rejon Dystrybucji Oleśnica zabuduje zabezpieczenia przelicznikowe - rozłącznik bezpiecznikowy z wkładkami 10 A, które stanowić będzie zabezpieczenie główne.

ZK-1b-1P usytuowane będzie zgodnie z rysunkiem w miejscu wskazanym i uzgodnionym w RD Oleśnica.

Schemat ideowy zasilania przepompowni ścieków pokazano na odpowiednim rysunku.

Projektowany kabel YKY 4x10 mm<sup>2</sup> wyprowadzony ze złącza ZK-1b-1P należy wprowadzić do szafki sterowniczej Przepompowni Ścieków.

Granica stron zgodnie z pkt. 2 warunków przyłączenia tj. „Zaciski prądowe na wyjściu przewodów od zabezpieczenia przeciążeniowego w zestawie złączowo-pomiarowym ZK-1b-1P dz. Nr 331/4, w kierunku instalacji Odbiorcy”.

Na rys. pokazano usytuowanie projektowanego złącza ZK-1b-1P, trasę linii kablowej zalicznikowej zasilającej PS9, usytuowanie szafki sterowniczej – ST.

#### **5.5.19. Przepompownia ścieków PS-10 Goszcz.**

-napięcie zasilania  $U = 230/400V, 50Hz$

-moc przyłączeniowa  $P_i = 6,0 kW$

-pomiar energii elektrycznej - bezpośredni 3 fazowy 1 strefowy

Układ sieci elektrycznej Przepompowni ścieków TN-S

Dodatkowa ochrona od porażień dla obiektu -“ samoczynne wyłączenie zasilania”

Dodatkowa ochrona od porażień dla sieci zewnętrznej – izolacja ochronna.

Zestawienie podstawowych materiałów :

- kabel YKY 4x10 mm<sup>2</sup> – dł. 6m.

- folia koloru niebieskiego – dł. 6m.

- pręty uziomowe typu Galmar – dł. 6 m.

- bednarka dł. - 12 m.

#### **5.5.20. Zasilanie - oraz linia zalicznikowa 0,4 kV dla przepompowni PS-10.**

Projektowana Przepompownia ścieków PS-10 zasilana będzie w energię elektryczną przyłączem kablowym, które będzie wyprowadzone z istniejącej sieci 0,4 kV i wprowadzone do złącza zintegrowanego z układem pomiarowo-rozliczeniowym ZK-1b-1P. Złącze ZK-1b-1P ustawione zostanie zgodnie z uzgodnieniem lokalizacyjnym - wg odrębnego opracowania Turon Dystrybucja S.A. zgodnie z warunkami przyłączenia.

W ZK-1b-1P, Rejon Dystrybucji Oleśnica zabuduje zabezpieczenia przelicznikowe - rozłącznik bezpiecznikowy z wkładkami 10 A, które stanowić będzie zabezpieczenie główne.

ZK-1b-1P usytuowane będzie zgodnie z rysunkiem w miejscu wskazanym i uzgodnionym w RD Oleśnica.

Schemat ideowy zasilania przepompowni ścieków pokazano na odpowiednim rysunku.

Projektowany kabel YKY 4x10 mm<sup>2</sup> wyprowadzony ze złącza ZK-1b-1P należy wprowadzić do szafki sterowniczej Przepompowni Ścieków.

Granica stron zgodnie z pkt. 2 warunków przyłączenia tj. „Zaciski prądowe na wyjściu przewodów od zabezpieczenia przeciążeniowego w zestawie złączowo-pomiarowym ZK-1b-1P dz. Nr 582, w kierunku instalacji Odbiorcy”.

Na rys. pokazano usytuowanie projektowanego złącza ZK-1b-1P, trasę linii kablowej zalicznikowej zasilającej PS10, usytuowanie szafki sterowniczej – ST.

#### **5.5.21. Szafki sterownicze**



Szafkę sterowniczą dostarcza, zabudowuje, oraz rozprowadza sieć zasilającą i sterowniczą pompy - dostawca – Prefabrykowanej Przepompowni Ścieków .

Budowa i wyposażenie szafki sterowniczej wino przewidzieć podłączenie agregatu przenośnego do przepompowni ścieków , poprzez przełącznik trójpozycyjny – ręczny. Położenie styków przełącznika w trybie pracy z agregatu prądotwórczego uniemożliwia jednocześnie podanie napięcia do sieci Turon Dystrybucja SA. Układ powyższy podlega odbiorowi przez służby RD Oleśnica , a montaż stacjonarnego agregatu należy niezwłocznie zgłosić do RD Oleśnica.

W zakresie powyższego opracowania jest tylko zasilenie powyższej szafy sterowniczej.

Praca pomp i stany alarmowe sygnalizowane są na tablicy synoptycznej sterownicy , co daje użytkownikowi szybką orientację i ułatwia diagnostykę .

Szafa zasilająca sterownicza powinna zawierać następujące główne elementy :

- Sterownik PLC – moduł telemetryczny;
- Hydrostatyczną sondę do pomiaru poziomu ścieków np. typ: SG-25;
- Moduł wskaźnika aktualnego poziomu wody np. typ: PMS-920 (nap. zas. 230V);
- Softstart dla każdej pompy np. typ: Altistart;
- Aparaturę elektryczną łączeniową oraz zabezpieczającą pompy;
- Elementy układu sterowania - pływaki (START/STOP pomp przy poziomach MAX/SUCHOBIEG);
- Elementy sterowania pracą pomp – MANUAL/AUTO;
- Kontrolki stanu pracy poszczególnych pomp;
- Awaryjne źródło zasilania dla sterownika PLC– dwa akumulatory 12V, 7Ah;
- Gniazdo zasilania 230V;
- Gniazdo odbiornikowe 3 x 400 V dla podłączenia rezerwowego źródła zasilania – agregatu prądotwórczego;
- Elementy oświetlenia zewnętrznego terenu pompowni – wyłącznik zmierzchowy, słup oświetleniowy (wraz z lampą);
- Zewnętrzną lampę błyskową sygnalizującą stan awaryjny pompowni.

Ponadto : Wyłącznik główny, wyłącznik różnicowo-prądowy czteropolowy , czujnik poprawnej kolejności i zaniku faz, układ grzejny.

Należy zwrócić uwagę aby silnik pompy zapewniał stopień ochrony IP68.

Przy zamówieniu szafy należy bezwzględnie zwrócić uwagę na wyposażenie jej w ograniczniki przepięć I i II stopnia (np. hybrydowe DEHN Ventil), dla ochrony układu od przepięć z linii zasilającej.

Rozdział przewodu PEN na PE i N należy wykonać w szafie sterowniczej .

Przewód PEN podłączyć do wykonanego uziemienia – powierzchniowego (bednarka oc. 25x 4 mm) oraz głębinowego z prętów stalowych ocynkowanych fi 18mm.

Wartość uziemienia nie powinna przekraczać 5 ohm, z uwagi na możliwość zastosowania agregatów prądotwórczych.

#### **5.5.22. Ochrona odgromowa obiektu.**

Ochrony odgromowej nie przewiduje się z uwagi na małe zagrożenie.

#### **5.5.23. Ochrona przeciwporażeniowa.**

Zgodnie z normą PN-IEC- 60364-4-41 i PN-IEC-364-4-481 ochrona przeciwporażeniowa zapewniona będzie dzięki zastosowaniu odpowiednich środków chroniących przed dotykiem bezpośrednim ( ochrona podstawowa) oraz przed dotykiem pośrednim (ochrona dodatkowa)

Ochrona podstawowa zapewniona będzie przez zastosowanie izolacji aparatury rozdzielczej, osprzętu elektrycznego oraz odpowiedniej izolacji przewodów.

Dla sieci Przepompowni i komory przepompowni przyjmuje się układ typu TN-S. Jako sposób dodatkowej ochrony od porażień instalacji przyjmuje się "samoczynne wyłączenie zasilania" realizowane poprzez wyłączniki instalacyjne nadmiarowoprądowe, wkładki topikowe. Dodatkowo przed dotykiem pośrednim oraz jako uzupełnienie ochrony przed dotykiem bezpośrednim będzie wyłącznik p. porażeniowy różnicowo-prądowy -  $I\Delta = 0,03A$ .

Wszystkie elementy przewodzące wewnątrz przepompowni należy połączyć linką LGyžo  $1 \times 10 \text{ mm}^2$  i wyprowadzić połączenie do głównej szyny PE szafy sterującej linką LGyžo  $1 \times 16 \text{ mm}^2$ .

#### 5.5.24. Uwagi końcowe

1. Całość prac wykonać zgodnie z dokumentacją i aktualnie obowiązującymi przepisami, PN, BHP, Prawem Budowlanym, stosując typowy sposób montażu.
2. Po zakończeniu prac wykonać próby i pomiary zgodnie z PN.

#### 5.5.25. OBLICZENIA TECHNICZNE.

**Dobór zabezpieczeń w szafce pomiarowej - dla Przepompowni Ścieków o mocy 10 kW**

DANE :

moc [kW] – 10 kW

$$I = \frac{P}{\sqrt{3} \cdot U \cdot \cos \phi} = \frac{10}{1,73 \cdot 0,40 \cdot 0,9} = 16,05 A$$

Jako zabezpieczenie przedlicznikowe plombowane zgodnie z WP przyjmuje się zabezpieczenie  $3 \times 16 A$ , zabudowane w złączu Turon Dystrybucja SA.

**Dobór zabezpieczeń w szafce pomiarowej - dla Przepompowni Ścieków o mocy 6 kW**

DANE :

moc [kW] – 6 kW

$$I = \frac{P}{\sqrt{3} \cdot U \cdot \cos \phi} = \frac{6}{1,73 \cdot 0,40 \cdot 0,9} = 9,63 A$$

Jako zabezpieczenie przedlicznikowe plombowane zgodnie z WP przyjmuje się zabezpieczenie  $3 \times 10 A$ , zabudowane w złączu Turon Dystrybucja SA.

**Spadek napięcia na najdłuższych kablach zalicznikowym.**

**Spadek napięcia na kablu zalicznikowym YKY  $4 \times 16 \text{ mm}^2$  dla przepompowni PS-6 (najgorsze warunki pracy)**

DANE :

moc [kW] – 6

długość [m.] – 114

przekrój [ $\text{mm}^2$ ] – 16

$$\Delta U_{sz} = \frac{100 \cdot P \cdot L}{U^2 \cdot \gamma \cdot s} \cdot 1000 = \frac{100 \cdot 6 \cdot 114}{400^2 \cdot 55 \cdot 16} \cdot 1000 = 0,49\%$$

### **6.0. Uzbrojenie podziemne, skrzyżowania, kolizje.**

Inwentaryzacji istniejącego uzbrojenia dokonano na podstawie danych geodezyjnych z planu sytuacyjno-wysokościowego, uzgodnień branżowych i opinii ZUDP oraz wizji lokalnej. Projektowane przewody krzyżują się na swojej trasie z następującym uzbrojeniem:

- siecią wodociągową
- siecią gazową
- kanalizacją sanitarną
- siecią elektrenergetyczną
- kanalizacją deszczową
- siecią telekomunikacyjną

Rozmieszczenie uzbrojenia oraz miejsca w których należy je zabezpieczyć pokazano na planie sytuacyjnym i profilach podłużnych. Przed przystąpieniem do robót należy wykonać każdorazowo przekopy próbne celem ustalenia rzeczywistego przebiegu i posadowienia istniejącego uzbrojenia podziemnego. W miejscach występowania kolizji wykonywać przekopy przy użyciu sprzętu ręcznego. Istniejące uzbrojenie na czas wykonywania robót należy zabezpieczyć przez podwieszenie do bali drewnianych ułożonych poprzecznie na górze wykopu. Przy zbliżeniu rurociągów do słupów energetycznych i telekomunikacyjnych należy zachować odległość 1,5 - 2,0 m od podstawy słupa. Przy zbliżeniu projektowanej kanalizacji do słupa należy zabezpieczyć słupy na czas budowy, np. przez podparcie balami drewnianymi. Podczas prowadzenia prac poblizu linii energetycznych i telekomunikacyjnych napowietrznych zabrania się używania sprzętu o wysokim zasięgu. Roboty wykonywać zgodnie z normą PN-E-05 100-1 i PN 75/E-05 100.

Skrzyżowania i zbliżenia z kablami energetycznymi i telekomunikacyjnymi należy wykonać przy zachowaniu obowiązujących przepisów i norm; w miejscu skrzyżowania projektowanych przewodów z kablami NN i SN kable zabezpieczyć rurą ochronną dwudzielną 110 mm;

Na trasie projektowanej sieci może występować sieć drenarska. W przypadku uszkodzenia ciągów drenarskich należy je ponownie połączyć poprzez uzupełnienie uszkodzonych drenów. Rurki drenarskie należy ułożyć na podkładach drewnianych.

Wszelkie prace w poblizu istniejącego uzbrojenia terenu należy prowadzić ręcznie pod nadzorem użytkownika tego uzbrojenia, ze szczególnym zwróceniem uwagi na obowiązujące przepisy BHP. Przed rozpoczęciem budowy należy uzyskać od użytkowników informacje o ewentualnych nowych lub nie zinwentaryzowanych sieciach podziemnych.

Po zakończeniu robót ziemnych Wykonawca powinien doprowadzić teren do stanu pierwotnego z przed rozpoczęciem prac, łącznie z zagęszczeniem gruntu w drogach utwardzonych 98% i gruntowych 96%. Grunty rodzime i materiały nieprzydatne do wykonania nasypów i zasypiania wykopów oraz nadmiar gruntów z wykopów muszą być wywiezione na składowisko. Zapewnienie terenów na odkład należy do obowiązków Wykonawcy. Grunty, w tym grunty z dowozu, wykorzystywane do zasypywania sieci powinny być sprawdzone pod względem właściwości geotechnicznych oraz posiadać akceptację inwestora.

**UWAGA!!! Sposób zabezpieczenia istniejącego uzbrojenia pokazano na rysunkach typowych.**

### **7.0. Wymiana gruntu zasypowego oraz wzmocnienie podłoża pod kanały sanitarne.**

W przypadku występowania na trasie kanalizacji sanitarnej gruntów o obniżonej nośności konieczna będzie wymiana gruntu zasypowego na grunt dowożony na plac budowy.

Zасыpywanie wykopów należy wykonać z piasku średniego dobrze uziarnionego o grubości dostosowanej do poziomu terenu na niewzruszonym gruncie rodzimym. Warstwę piasku należy zagęścić mechanicznie w drogach utwardzonych 98% i gruntowych 96%.

W miejscach, gdzie w poziomie posadowienia zalegać będą miękkoplastyczne gliny lub występujące bagienne grunty organiczne, można będzie wzmocnić dno wykopów poprzez wbicie w słabe podłoże ok. 0.2 m warstwy ostrokrawędzistego tłucznia.

W przypadku wystąpienia gruntu nadającego się do zasypywania wykopów dopuszcza się jego ponowne wbudowanie po uzyskaniu pozytywnej opinii geotechnicznej oraz Inżyniera Kontraktu.

#### **8.0. Odwodnienie wykopów.**

W przypadku gdy projektowana kanalizacja przebiegać będzie poniżej poziomu wody gruntowej konieczne jest zastosowanie odwodnienia wykopów. W celu tymczasowego odwodnienia wykopów pod kolektory sieci sanitarnej zalecamy zastosowanie igłofiltrów wplukiwanych z powierzchni, osiatkowanych na długości  $L_f = 1$  m i średnicy  $d_f = 0,032$  m. Igłofiltrów należy połączyć za pomocą węży gumowych zbrojonych  $\Phi 50$  mm z odcinkami kolektora  $\Phi 152 \times 1,2$  mm w zestawy igłofiltrów o rozstawie igieł 1,0 m. Zestaw igłofiltrów należy podłączyć za pomocą przewodu przyłączeniowego do agregatu pompowo-próżniowego np. AMP. Odprowadzenie wody z wykopów do najbliższego odbiornika. Wykonując wykopy poniżej zwierciadła wody należy zwrócić uwagę, by zasięg depresji zwierciadła wody w jak najmniejszym stopniu objął sąsiednie budynki, grozi to bowiem ich zwiększonymi, nierównomiernymi osiadaniami. Podana metoda jest metodą zalecaną, przy prowadzeniu robót ziemnych wykonawca zobowiązany jest do sporządzenia badań geotechnicznych aby określić poziom wody gruntowej na dzień wykonywania robót i sporządzić projekt odwodnienia i szalowania wykopów oraz prowadzenie dziennika pompowań.

#### **9.0. Odtworzenie nawierzchni.**

Projektowana kanalizacja sanitarna na odcinkach zgodnie z dokumentacją projektową prowadzona jest w pasach dróg wojewódzkich, powiatowych i gminnych. **W związku z powyższym istnieje konieczność odtworzenia nawierzchni na warunkach zarządców dróg.**

#### **10.0. Wytyczne realizacyjne.**

Całość robót prowadzić zgodnie z PN-BN 1610

#### **10.1 Roboty przygotowawcze**

Trasy projektowanych przewodów wytyczyć na podstawie planu zagospodarowania terenu uwzględniając faktyczny przebieg uzbrojenia podziemnego na podstawie wykonanych \* przekopów kontrolnych. Usytuowanie trasy przewodów na terenie gdzie brak jest stałych punktów dowiązania wymaga wytyczenia geodezyjnego w oparciu o istniejącą siatkę kwadratów.

#### **10.2 Zabezpieczenie istniejącego uzbrojenia**

Wszelkie prace w pobliżu istniejącego uzbrojenia podziemnego należy prowadzić zgodnie z obowiązującymi normami państwowymi i branżowymi oraz z warunkami określonymi w uzgodnieniach. Uzbrojenie podziemne na czas prowadzenia robót oraz docelowo należy zabezpieczyć pod nadzorem przedstawiciela zakładu użytkującego przewód znajdujący się w sąsiedztwie prowadzonych robót.

### **10.3 Inwentaryzacja istniejących urządzeń uzbrojenia terenu.**

Przed przystąpieniem do robót konieczne jest wykonanie odkrywek kontrolnych dla dokładnego zlokalizowania przewodów podziemnych znajdujących się na trasie projektowanej kanalizacji. Wszystkie roboty w pobliżu urządzeń podziemnych należy prowadzić pod nadzorem użytkownika danego uzbrojenia. W przypadku znaczących różnic w usytuowaniu poziomym i wysokościowym przewodów w stosunku do założonych w projekcie może zająć konieczność korekty niwelety projektowanych kanałów.

### **10.4 Wykopy.**

Przy wykonaniu wykopu należy zapewnić stateczność ścian wykopu przez nadanie odpowiedniego kształtu lub odpowiednie deskowanie. Wykopy w drogach i w warunkach bliskiej zabudowy winny być wykonywane odcinkami, jako wąskoprzestrzenne. Wykopy w drodze wykonać w sposób mechaniczny. Na terenach prywatnych wykopy wykonywać mechanicznie wyłącznie za zgodą właścicieli posesji.

Na skrzyżowaniu i zbliżeniu tras realizowanych sieci z innym uzbrojeniem wykopy wykonać ręcznie z odeskowaniem i rozparciem ścian wykopów balami drewnianymi lub wypraskami stalowymi zgodnie z PN-B-06050:1999 - Roboty ziemne wymagania ogólne oraz z PN-B10736:1999 - Roboty ziemne - Wykopy otwarte dla przewodów wodociągowych i kanalizacyjnych - warunki techniczne wykonania.

Zabezpieczenie wykopów dla wykonania kanalizacji w gruntach bez występowania stałego zwierciadła wody gruntowej jest możliwe przez zastosowanie typowych stalowych przestawnych obudów wykopów ziemnych systemu skrzyniowego, rozporowego z rozparciem brzegowym, maksymalne parcie ziemi: 46,0 KN/m<sup>2</sup>, rozstaw płyt: 812-4813 mm, zgodnie z rysunkiem „Zabezpieczenie wykopów.”

Roboty ziemne można wykonywać sposobem mechanicznym lub ręcznym. Przed wykonywaniem wykopów należy ustalić trasy istniejących sieci wykonując wykopy kontrolne. W przypadku wykonywania wykopów przy temperaturach ujemnych należy chronić dno wykopu od przemarzania. W razie nienależytej ochrony przemarznąłą warstwę gruntu należy usunąć.

Wydobyty grunt powinien być składowany z jednej strony wykopu, z pozostawieniem między krawędzią wykopu a stopą odkładu wolnego pasa terenu o szerokości co najmniej 1 m dla komunikacji, kąt nachylenia skarpy odkładu wydobytego gruntu nie powinien być większy niż kąt jego stoku naturalnego. W przypadku niemożliwości zachowania warunków określonych powyżej wydobyty grunt powinien być wywieziony na odkład stały lub przesunięty tak, aby odległość podnoża nachylonej skarpy odkładu tymczasowego od górnej krawędzi była równa głębokości wykopu, lecz nie mniejsza niż 5 m.

W miejscach występowania istniejących sieci uzbrojenia terenu miejscowo można wykonać drewnianą obudowę wykopu. Do tego celu zastosować bale (grubości 50-63 mm) i nakładki świerkowe lub sosnowe oraz rozpory drewniane z okrągłaków (średnicy 14+20 cm) albo stalowe rozkręcane. W gruntach zwartych można zastosować obudowę poziomą ażurową lub pełną. Zabezpieczenie skrzyżowań wykopu z urządzeniami podziemnymi powinno być wykonane zgodnie z projektem, w sposób wskazany przez użytkowników tych urządzeń.

Wykopy powinny być zabezpieczone przed zalaniem wodą opadową przez odpowiednio wyprofilowany teren i wysuniętą górną krawędzią obudowy 15 cm ponad teren. Odwodnienie wykopów dostosować do lokalnych warunków hydrogeologicznych.

Drabiny do wejścia (zejścia) z wykopu powinny być wykonane z chwilą osiągnięcia głębokości większej niż 1m od poziomu terenu w odległościach nie przekraczających 20 m. W miejscach przejść i przejazdów nad wykopem należy wykonać kładki dla pieszych i drewniane mostki przejazdowe umożliwiające dojazd do

posesji. Kładki i mostki powinny być zabezpieczone barierami ochronnymi z poręczami, listwą środkową i krawężnikiem.

#### **10.5 Zalecenia związane z podłożem gruntowym.**

Z uwagi na zaleganie w podłożu gruntów należących do różnych klas nośności, zaleca się na czas prowadzenia robót przestrzegać następujące zasady:

- prace prowadzić w okresie bezopadowym względnie o małym ich nasileniu, wyłączając okres zimowy,
- unikać wykonywania wykopów na dłuższy okres przed przystąpieniem do właściwych robót montażowych,
- ze względu na niekorzystne kategorie geotechniczne w miejscu prowadzenia robót wykopy prowadzić krótkimi odcinkami stale monitorując teren
- chronić wykopy przed dopływem wód powierzchniowych, wody gruntowe i opadowe na bieżąco usuwać z wykopów,
- bezpośrednio po ułożeniu i przeprowadzeniu prób ciśnienia przewodów obsypać je stosując nanoszenie materiału warstwami o grubości ok. 0,20 m zagęszczonymi mechanicznie.

#### **10.6 Roboty montażowe.**

Zaleca się sprawowanie stałego nadzoru geotechnicznego przez uprawnionego geologa podczas wykonywania prac. Przewody kanalizacyjne montować w sposób właściwy dla danego rodzaju materiału oraz w temperaturze otoczenia zalecanej przez producenta rur. W miejscach łączenia rur wyprofilować podłoże pod kielichami.

Po zamontowaniu przewodów stosować obsypkę piaskiem do wysokości 20 cm ponad wierzch rury, zgodnie z obowiązującymi zasadami.

Po pozytywnym wyniku próby hydraulicznej najpierw zasypuje się miejsca połączeń dobrze ubijając ziemię warstwami grubości 20 cm, następnie zasypka może być wykonana warstwami poziomymi z ubijaniem na grubości 1,0 m ponad wierzch rury. Na wszystkich odcinkach wykonywanych przewodów grunt należy ubijać do samego wierzchu terenu.

Technologia budowy kanału musi gwarantować utrzymanie trasy i spadków zgodnie z Dokumentacją Projektową. Budowę kanału należy prowadzić od najniższego punktu kolektora. Rury należy układać zawsze kielichami w kierunku przeciwnym do spadku kanału.

Po przygotowaniu wykopu, jego odwodnieniu, ułożeniu i zagęszczeniu podsypki należy przystąpić do układania rur. Przy układaniu kanału należy zachować prostoliniowość osi zarówno w płaszczyźnie poziomej jak i pionowej. Właściwe położenie ułożonej rury w stosunku do kierunku osi kanału sprawdza się pionem, a w stosunku do projektowanej linii dna - krzyżem celowniczym.

Należy codziennie sprawdzać niwelatorem celowniki, przed przystąpieniem do montażu rur.

#### **Opuszczanie rur do wykopu.**

Rury do wykopu należy opuszczać powoli i ostrożnie, ręcznie za pomocą lin konopnych lub mechanicznie wielokrążkiem powieszonym na trójnogu lub dźwigiem samochodowym.

Przy opuszczaniu rur zaleca się również stosowanie specjalnych haków z długim ramieniem.

Wymiary i wytrzymałość haka powinny być dostosowane do wielkości i ciężaru rur opuszczanych.

#### **Układanie rur.**

Rury należy układać od najniższego punktu tj. od odbiornika w kierunku przeciwnym do spadku kanału. Kielichy rur w kierunku przeciwnym do spadku kanału. Przy układaniu rur należy posługiwać się celownikiem, pionem i krzyżem celowniczym. Właściwe położenie ułożonej rury w stosunku do kierunku

osi kanału sprawdza się pionem, a w stosunku do linii dna projektowanego tzw. krzyżem celowniczym lub łatą mierniczą i niwelatorem. Odległość górnej krawędzi poprzeczki krzyża celowniczego do jego dolnego końca stanowi odległość płaszczyzny wyznaczonej przez ławy celowników od płaszczyzny projektowanego dna kanału i powinna wyrażać się w pełnych metrach lub półmetrach. Najniższy punkt dna układanej rury powinien znajdować się dokładnie na kierunku osi budowanego kanału. Rura powinna być ułożona według projektowanej niwelety i ściśle przylegać do podłoża na całej swej długości.

Po ułożeniu należy rurę zabezpieczyć przed przesunięciem przez podbicie pachwin piaskiem.

Przy nierównym ułożeniu rury w wykopie, rurę należy podnieść i wyregulować podłoże przez podsypkę z piasku lub żwiru dobrze ubitego. Niedopuszczalne jest wyrównanie położenia rury przez podłożenie kawałka drewna, cegły lub kamienia.

Przed zakończeniem dnia roboczego lub zejściem z budowy, należy zabezpieczyć końce układanego kanału przed zamuleniem wodą opadową przez zatkanie wlotu do ostatniej rury korkiem.

### **Połączenia rur kanalizacyjnych.**

Połączenie rur kielichowych uszczelką gumową zgodnie z wytycznymi producenta rur.

### **10.7 Próby szczelności przewodu.**

Przewód kanalizacyjny powinien być poddany badaniom w zakresie szczelności na eksfiltrację ścieków do gruntu i infiltrację wód gruntowych do kanałów.

Próby szczelności należy przeprowadzić zgodnie ze szczegółowymi wymaganiami podanymi w normie PN-92/B10735 Kanalizacja Przewody kanalizacyjne Wymagania i badania przy odbiorze. Spośród wymienionych w tej normie wymagań na szczególną uwagę zasługują:

- odpowiednie przygotowanie odcinka kanału między studzienkami,
- należy zamknąć wszystkie odgałęzienia,
- przy badaniu na eksfiltrację, zwierciadło wody gruntowej powinno być obniżone o co najmniej 0,5 m poniżej dna wykopu
- przy badaniu na eksfiltrację, poziom zwierciadła wody w studziencie wyżej położonej powinien mieć rzędną niższą co najmniej o 0,5 m w stosunku do rzędnej terenu w miejscu studzienki niższej,
- podczas badania na eksfiltrację - po ustabilizowaniu się zwierciadła wody w studzienkach nie powinno być ubytku wody w studziencie położonej wyżej w czasie:

- 30 minut na odcinku o długości do 50 m,
- 60 minut na odcinku o długości ponad 50 m.

- podczas badania na infiltrację nie powinno być napływu wody do kanału w trakcie trwania obserwacji jak przy badaniu na eksfiltrację.

Wyniki prób szczelności powinny być ujęte w protokołach podpisanych przez przedstawicieli wykonawcy, nadzoru inwestycyjnego i użytkownika.

Przed oddaniem kanału do eksploatacji należy dokonać wewnętrznej inspekcji telewizyjnej wykonanych kanałów w obecności Zamawiającego i Użytkownika. Rury muszą posiadać wewnętrzne oznaczenia umożliwiające jednoznaczne określenie ich parametrów technicznych przy wykonywaniu inspekcji. Po dokonaniu inspekcji należy przekazać Użytkownikowi następujące materiały jako załącznik do protokołu odbioru:

- płytę CD lub DVD z nagraniem inspekcją wraz ze zdjęciami i oceną techniczną, opisem miejsca inspekcji, z zapisem spadków chwilowych, odległości oraz daty i godziny wykonania

- komplet raportów wraz z precyzyjnym umiejscowieniem wszelkich uwag i usterek, raport w formie uproszczonej i graficznej
- wykres poziomy rurociągu

#### **10.8 Zasyпка wykopu i prace wykończeniowe.**

Po odbiorze, wykonaniu inwentaryzacji powykonawczej, obsypaniu przewodów piaskiem wraz z zagęszczeniem należy przystąpić do zasypywania wykopu. Zasypkę należy wykonywać warstwami o grubości 0,20 m, gruntem bez kamieni. Równocześnie z zasypką należy zagęszczać grunt do Sz-95.

Po wykonaniu zasyпки wykopu teren należy doprowadzić do stanu pierwotnego.

#### **10.9 Odtworzenie nawierzchni drogowych.**

Trasa projektowanej sieci kanalizacyjnej przebiega w drogach gminnych, powiatowych i innych. W związku z koniecznością doprowadzenia ulic do stanu pierwotnego, tj. odbudowania nawierzchni i podbudowy drogi, należy wykonać te prace zgodnie z wymogami obowiązującymi w drogownictwie. Dotyczy to szczególnie zagęszczenia gruntu warstwami gr. 0,20 m do poziomu podbudowy drogi. Jako zasypkę należy stosować grunt żwirowy. Wskaźnik zagęszczenia powyżej 98 % zmodyfikowanej wartości Proctora.

Konstrukcję drogi (podbudowa, nawierzchnia) odtworzyć zgodnie z warunkami określonymi przez użytkowników dróg (PZD). Pozostały teren po wykonaniu prac doprowadzić do stanu nie gorszego niż pierwotny.

#### **10.10 Prace wykończeniowe**

Po wykonaniu robót zasadniczych należy uporządkować teren, na którym były wykonywane roboty doprowadzając go do stanu nie gorszego niż pierwotny.

#### **10.11. Ochrona istniejącej zieleni.**

Trasa projektowanych kanałów przebiega w przeważającej części w terenie nie zadrzewionym. W związku z powyższym w zasadzie nie występuje kolizja przewodów z drzewami, na których wycinkę wymagana byłaby decyzja.

Uwaga: W trakcie realizacji sieci kanalizacyjnej dopuszcza się niewielką korektę trasy w celu uniknięcia kolizji z istniejącym drzewostanem.

#### **10.12. Warunki BHP**

Wszystkie prace należy prowadzić przy ścisłym zachowaniu przepisów BHP zawartych w Dz.U. nr 26 poz.313 2000.10.11 Rozp. M. Pracy i Polityki Społecznej z dnia 14 marca 2000r w sprawie bezpieczeństwa i higieny pracy przy ręcznych pracach transportowych - PN-B-10736:1999 - roboty ziemne - wykopy otwarte dla przewodów wodociągowych i kanalizacyjnych. Warunki techniczne wykonania.

- PN-B-06050 :1999- roboty ziemne —wymagania ogólne

- tymczasowe wytyczne montażu rur z PVC lub PE

- instrukcja wykonawstwa producenta rur

- wykonywać zgodnie z przepisami BHP obowiązującymi przy każdym rodzaju robót Szczególną ostrożność należy zachować przy pracach ziemnych i montażowych w sąsiedztwie istniejącego uzbrojenia terenu (zwłaszcza kable i linie energetyczne napowietrzne)



**11. Uwagi końcowe.**

1. Wytyczenie trasy przewodów kanalizacyjnych należy wykonać w nawiązaniu do osnowy geodezyjnej, istniejących obiektów stałych, granic parcel oraz linii zabudowy w oparciu o plan zagospodarowania terenu.
2. Wszystkie roboty związane z budową przedmiotowych przewodów należy wykonać zgodnie z obowiązującymi Warunkami Technicznymi Wykonania i Odbioru Robót Budowlano- Montażowych, Polską Normą PN-BN 1610, Normami Branżowymi, warunkami podanymi w uzgodnieniach, przepisami BHP oraz poleceniami i uwagami inspektora nadzoru i pozostałych służb budowlanych i państwowych oraz zgodnie z Planem BIOZ opracowanym przez Kierownika Budowy na podstawie Informacji BIOZ załączonej do projektu.
3. Prace na terenach prywatnych prowadzić zgodnie z warunkami właściciela, zawartymi w porozumieniach będących w posiadaniu i zaakceptowanych przez Zamawiającego.
4. Prace w istniejących drogach należy wykonać zgodnie z warunkami określonymi przez ich administratorów.
5. Po zakończeniu robót budowlanych należy przeprowadzić filmowanie kanałów w obecności pracownika Zamawiającego oraz dokonać geodezyjnego pomiaru powykonawczego sieci kanalizacyjnej.
6. W trakcie realizacji inwestycji może zaistnieć konieczność przebudowy istniejących kanałów lub innego uzbrojenia podziemnego. Fakt przebudowy należy uzgodnić z właścicielem uzbrojenia oraz projektantem.
7. Przy wykonywaniu robót związanych z budową sieci kanalizacyjnej i wodociągowej należy stosować się do wymogów dotyczących budowy i odbioru sieci na terenie obsługiwanym przez ZWIK Twardogóra

Opracował:

mgr inż. Waldemar Harasimowicz

inż. Marcin Krawczyk

**CAŁKOWITE ZESTAWIENIE DŁUGOŚCI RUROCIĄGÓW.KANALIZACJA SANITARNA.**

<b>MATERIAŁ</b>	<b>ŚREDNICA</b>	<b>DŁUGOŚĆ</b>
PVC SN8 SDR34	Ø0,20m	9861,64
PVC SN8 SDR34	Ø0,16m	1098,82
<b>RAZEM KANALIZACJA GRAWITACYJNA</b>		<b>10960,46</b>
PE100SDR17PN10	Ø125mm	2580,89
PE100SDR17PN10	Ø90mm	2137,04
<b>RAZEM KANALIZACJA TŁOCZNA</b>		<b>4717,93</b>

**CAŁKOWITE ZESTAWIENIE DŁUGOŚCI RUROCIĄGÓW W PASIE DROGI WOJEWÓDZKIEJ.  
BĘDĄCYCH W KOMPETENCJI WOJEWODY DOLNOŚLĄSKIEGO.**

<b>MATERIAŁ</b>	<b>ŚREDNICA</b>	<b>DŁUGOŚĆ</b>
PVC SN8 SDR34	Ø0,20m	1058,69
PVC SN8 SDR34	Ø0,16m	240,24
<b>RAZEM KANALIZACJA GRAWITACYJNA</b>		<b>1298,93</b>
PE100SDR17PN10	Ø90mm	171,3

**CAŁKOWITE ZESTAWIENIE DŁUGOŚCI RUROCIĄGÓW.  
BĘDĄCYCH W KOMPETENCJI STAROSTY OLEŚNICKIEGO.**

<u>MATERIAŁ</u>	<u>ŚREDNICA</u>	<u>DŁUGOŚĆ</u>
PVC SN8 SDR34	Ø0,20m	8802,95
PVC SN8 SDR34	Ø0,16m	858,58
<b>RAZEM KANALIZACJA GRAWITACYJNA</b>		<b>9661,53</b>
PE100SDR17PN10	Ø125mm	2580,89
PE100SDR17PN10	Ø90mm	1965,74
<b>RAZEM KANALIZACJA TŁOCZNA</b>		<b>4546,63</b>

**ZESTAWIENIE PRZEPOMPOWNI ŚCIEKÓW, KOMÓR I STUDNI KANALIZACYJNYCH.****PRZEPOMPOWNI ŚCIEKÓW.**

LP	NUMER STUDNI	WSPÓŁ-RZĘDNA X	WSPÓŁ-RZĘDNA Y	RODZAJ WĘZŁA	MATERIAŁ	ŚREDNICA	RZĘDNA TERENU	RZĘDNA DNA
PS1	6463184,2	5695681,2	Studnia	POLIMEROBETON	2	145,3	140,2	5,1
PS2	6462956,14	5695746,19	Studnia	POLIMEROBETON	1,5	143,35	139,15	4,2
PS3	6463940,51	5696001,13	Studnia	POLIMEROBETON	1,5	147,8	143,2	4,6
PS4	6464925,19	5695717,67	Studnia	POLIMEROBETON	1,5	153,2	149,8	3,4
PS5	6463684,53	5696148,09	Studnia	POLIMEROBETON	1,5	145,9	140,8	5,1
PS6	6463838,96	5696024,83	Studnia	POLIMEROBETON	1,5	147,4	144,11	3,29
PS7	6463750,06	5696335,11	Studnia	POLIMEROBETON	1,5	146,5	142,4	4,1
PS8	6464040,7	5696203,98	Studnia	POLIMEROBETON	1,5	149	145,05	3,95
PS9	6463946,67	5696135,56	Studnia	POLIMEROBETON	1,5	147,1	143,9	3,2
PS10	6463337,18	5696331,08	Studnia	POLIMEROBETON	1,5	143,68	139,93	3,75

**KOMORY.**

LP	NUMER STUDNI	WSPÓLRZĘDNA X	WSPÓLRZĘDNA Y	RODZAJ WĘZŁA	MATERIAŁ	ŚREDNICA	RZĘDNA TERENU	RZĘDNA DNA	ZAGŁĘBIENIE
1	KP1	5695678,99	6463182,44	Studnia	POLIMEROBETON	2	145,3	143	2,3
2	PZ89	5695504,25	6463027	Studnia	BET.C35/45	1,2	145,81	143,6	2,21
3	PZ92	5695281,76	6462927,87	Studnia	BET.C35/45	1,2	148,34	146,13	2,21
4	PZ97	5695015,6	6462805	Studnia	BET.C35/45	1,2	151,11	148,9	2,21
5	PZ100	5694881,24	6462744,2	Studnia	BET.C35/45	1,2	154,18	151,97	2,21
6	PZ104	5694663,38	6462606,55	Studnia	BET.C35/45	1,2	153,17	150,96	2,21
7	PZ112	5694445,02	6462514,92	Studnia	BET.C35/45	1,2	153,27	151,06	2,21
8	PZ116	5694377,57	6462336,94	Studnia	BET.C35/45	1,2	153,09	148,79	4,3
9	PZ124	5694147,37	6462316,89	Studnia	BET.C35/45	1,2	155,24	152,34	2,9
10	PZ126	5694057,28	6462343,2	Studnia	BET.C35/45	1,2	156,86	154,65	2,21
11	PZ134	5693812,73	6462462,54	Studnia	BET.C35/45	1,2	159,33	157,12	2,21
12	SR2	5693518,37	6462588,24	Studnia	BET.C35/45	1	162,7	160	2,7
13	PZ76	5695785,29	6463058,91	Studnia	BET.C35/45	1,2	144,48	141,79	2,69
14	KP1	5695967,31	6463908,91	Studnia	BET.C35/45	1,2	148,21	146	2,21
15	PZ5	5696244,32	6463299,43	Studnia	BET.C35/45	1,2	143,66	141,5	2,16

**STUDNIE KANALIZACYJNE.**

LP	NUMER STUDNI	WSPÓLRZĘDNA X	WSPÓLRZĘDNA Y	RODZAJ WĘZŁA	MATERIAŁ	ŚREDNICA	RZĘDNA TERENU	RZĘDNA DNA	ZAGŁĘBIENIE
1	S1	6463177,44	5695685,04	Studnia	BET.C35/45	1	145,3	140,4	4,9
2	S2	6463166,22	5695672,23	Studnia	BET.C35/45	1	145,18	141,87	3,31
3	S3	6463174,27	5695665,51	Studnia	BET.C35/45	1	145,27	141,96	3,31
4	S4	6463208,68	5695665,21	Studnia	BET.C35/45	1	145,56	142,25	3,31
5	S5	6463255,15	5695675,83	Studnia	BET.C35/45	1	145,97	142,66	3,31
6	S6	6463300,71	5695686,6	Studnia	BET.C35/45	1	146,37	143,06	3,31
7	S7	6463349,18	5695698,04	Studnia	BET.C35/45	1	146,8	143,48	3,31
8	S8	6463396,22	5695706,97	Studnia	BET.C35/45	1	147,2	143,89	3,31

9	S9	6463416,55	5695712,23	Studnia	BET.C35/45	1	147,35	144,04	3,31
10	S10	6463445,59	5695718,67	Studnia	BET.C35/45	1	147,56	144,25	3,31
11	S11	6463479,94	5695728,2	Studnia	BET.C35/45	1	147,81	144,5	3,31
12	S12	6463504,71	5695735,06	Studnia	BET.C35/45	1	147,99	144,68	3,31
13	S13	6463542,9	5695744,94	Studnia	BET.C35/45	1	148,3	144,99	3,31
14	S14	6463585,84	5695756,05	Studnia	BET.C35/45	1	148,67	145,36	3,31
15	S15	6463613,04	5695763,85	Studnia	BET.C35/45	1	148,19	145,5	2,69
16	S16	6463635,94	5695775,52	Studnia	BET.C35/45	1	148,02	145,63	2,39
17	S17	6463654,77	5695766,33	Studnia	BET.C35/45	1	148,31	145,91	2,39
18	S18	6463658,65	5695764,48	Studnia	BET.C35/45	1	148,37	145,97	2,39
19	S19	6463680,71	5695754,83	Studnia	BET.C35/45	1	148,51	146,11	2,39
20	S20	6463685,62	5695751,92	Studnia	BET.C35/45	1	148,52	146,14	2,38
21	S21	6463720,87	5695736,96	Studnia	BET.C35/45	1	148,71	146,33	2,38
22	S22	6463726,34	5695723,75	Studnia	BET.C35/45	1	148,83	146,45	2,38
23	S23	6463728,98	5695717,37	Studnia	BET.C35/45	1	148,88	146,51	2,38
24	S24	6463742,03	5695697,29	Studnia	BET.C35/45	1	149,08	146,7	2,38
25	S25	6463748,11	5695686,08	Studnia	BET.C35/45	1	149,19	146,81	2,38
26	S26	6463754,65	5695684,87	Studnia	BET.C35/45	1	149,22	146,85	2,38
27	S27	6463776,62	5695690,76	Studnia	BET.C35/45	1	149,33	146,96	2,37
28	S28	6463781,74	5695692,17	Studnia	BET.C35/45	1	149,35	146,99	2,37
29	S29	6463790,12	5695694,47	Studnia	BET.C35/45	1	149,39	147,03	2,36
30	S30	6463816,29	5695684,94	Studnia	BET.C35/45	1	149,7	147,17	2,53
31	S31	6463823,51	5695666,13	Studnia	BET.C35/45	1	150,26	147,27	2,99
32	S32	6463835,59	5695635,47	Studnia	BET.C35/45	1	150,45	147,43	3,01
33	S33	6463839,85	5695624,09	Studnia	BET.C35/45	1	150,39	147,49	2,89
34	S34	6463829,65	5695611,5	Studnia	BET.C35/45	1	150,31	147,58	2,73
35	S35	6463835,61	5695596,76	Studnia	BET.C35/45	1	150,23	147,65	2,57
36	S36	6463849,67	5695571,4	Studnia	BET.C35/45	1	150,1	147,8	2,3
37	S37	6463863,53	5695546,38	Studnia	BET.C35/45	1	150,14	147,94	2,2
38	S38	6463868,54	5695539,09	Studnia	BET.C35/45	1	150,15	147,99	2,16
39	S39	6463889,22	5695501,79	Studnia	BET.C35/45	1	150,21	148,2	2,01
40	S40	6463909,51	5695465,18	Studnia	BET.C35/45	1	150,7	148,41	2,29
41	S41	6463917,48	5695450,79	Studnia	BET.C35/45	1	150,74	148,49	2,24
42	S42	6463923,09	5695440,24	Studnia	BET.C35/45	1	150,76	148,55	2,21
43	S43	6463940,55	5695408,76	Studnia	BET.C35/45	1	150,76	148,73	2,03
44	S44	6463954,75	5695383,13	Studnia	BET.C35/45	1	150,71	148,88	1,83
45	S45	6463960,72	5695372,37	Studnia	BET.C35/45	1	150,79	148,94	1,85
46	S46	6463970,29	5695355,1	Studnia	BET.C35/45	1	150,93	149,04	1,89
47	S47	6463974,59	5695343,9	Studnia	BET.C35/45	1	151,02	149,1	1,92
48	S48	6463993,5	5695310,47	Studnia	BET.C35/45	1	151,57	149,29	2,28
49	S49	6464008,52	5695282,22	Studnia	BET.C35/45	1	151,81	149,54	2,28
50	S50	6464019,57	5695262,68	Studnia	BET.C35/45	1	151,99	149,71	2,28
51	S51	6464031,14	5695241,82	Studnia	BET.C35/45	1	152,17	149,9	2,28
52	S52	6464044,12	5695220,63	Studnia	BET.C35/45	1	152,28	150,02	2,26
53	S53	6464053,08	5695191,25	Studnia	BET.C35/45	1	152,39	150,17	2,21
54	S54	6464054,96	5695183,54	Studnia	BET.C35/45	1	152,47	150,26	2,21
55	S55	6464057,22	5695165,08	Studnia	BET.C35/45	1	152,77	150,56	2,21
56	S56	6464057,61	5695150,13	Studnia	BET.C35/45	1	152,95	150,74	2,21
57	S57	6464057,61	5695122,08	Studnia	BET.C35/45	1	153,18	150,97	2,21
58	S58	6464057,34	5695106,44	Studnia	BET.C35/45	1	153,29	151,08	2,21
59	S59	6464057,93	5695083,84	Studnia	BET.C35/45	1	153,24	151,19	2,05
60	S60	6464078,02	5695084,37	Studnia	BET.C35/45	1	153,3	151,29	2,01
61	S61	6464078,85	5695070,79	Studnia	BET.C35/45	1	153,75	151,65	2,1

62	S62	6464084,18	5695023,95	Studnia	BET.C35/45	1	154,21	151,9	2,31
63	S63	6464085,19	5695004,72	Studnia	BET.C35/45	1	154,4	152	2,4
64	S64	6463182	5695693,49	Studnia	BET.C35/45	1	145,34	141,45	3,89
65	S65	6463202,04	5695717,93	Studnia	BET.C35/45	1	145,52	141,61	3,92
66	S66	6463217,58	5695737,78	Studnia	BET.C35/45	1	145,81	141,73	4,08
67	S67	6463246,18	5695773,85	Studnia	BET.C35/45	1	146,03	141,96	4,07
68	S68	6463262,88	5695794,54	Studnia	BET.C35/45	1	146,05	142,1	3,96
69	S69	6463282,82	5695822,18	Studnia	BET.C35/45	1	146,08	142,27	3,82
70	S70	6463299,73	5695843,61	Studnia	BET.C35/45	1	146,1	142,4	3,7
71	S71	6463306,57	5695852,58	Studnia	BET.C35/45	1	146,1	142,46	3,64
72	S72	6463311,56	5695870,01	Studnia	BET.C35/45	1	146,06	142,55	3,51
73	S73	6463327,73	5695890,79	Studnia	BET.C35/45	1	146,01	142,68	3,33
74	S74	6463340,34	5695906,87	Studnia	BET.C35/45	1	145,96	142,78	3,18
75	S75	6463362,48	5695935,16	Studnia	BET.C35/45	1	145,89	142,96	2,92
76	S76	6463383,13	5695962,19	Studnia	BET.C35/45	1	145,81	143,13	2,68
77	S78	6463393,47	5695974,66	Studnia	BET.C35/45	1	145,84	143,21	2,63
78	S79	6463396,02	5695980,96	Studnia	BET.C35/45	1	145,87	143,25	2,62
79	S80	6463411,26	5695976,59	Studnia	BET.C35/45	1	145,94	143,33	2,61
80	S81	6463445,58	5695966,43	Studnia	BET.C35/45	1	146,1	143,51	2,59
81	S82	6463457,12	5695963,12	Studnia	BET.C35/45	1	146,14	143,57	2,58
82	S83	6463482,81	5695955,51	Studnia	BET.C35/45	1	146,24	143,7	2,54
83	S84	6463484,9	5695954,81	Studnia	BET.C35/45	1	146,25	143,71	2,54
84	S85	6463511,14	5695947,29	Studnia	BET.C35/45	1	146,35	143,85	2,5
85	S86	6463529,22	5695941,93	Studnia	BET.C35/45	1	146,47	143,94	2,52
86	S87	6463537,58	5695939,38	Studnia	BET.C35/45	1	146,57	143,99	2,58
87	S88	6463545,15	5695922,77	Studnia	BET.C35/45	1	146,63	144,08	2,55
88	S88A	6463578,15	5695922,48	Studnia	BET.C35/45	1	146,72	144,24	2,48
89	S89	6463605,3	5695922,25	Studnia	BET.C35/45	1	146,8	144,38	2,42
90	S90	6463646,59	5695927,32	Studnia	BET.C35/45	1	147,01	144,59	2,43
91	S91	6463667,75	5695934,81	Studnia	BET.C35/45	1	147,13	144,7	2,43
92	S92	6463679,08	5695943,34	Studnia	BET.C35/45	1	147,21	144,77	2,44
93	S93	6463697,8	5695948,32	Studnia	BET.C35/45	1	147,31	144,87	2,44
94	S94	6463716,17	5695952,56	Studnia	BET.C35/45	1	147,41	144,96	2,45
95	S95	6463765,17	5695954,71	Studnia	BET.C35/45	1	147,67	145,2	2,46
96	S96	6463774,26	5695950,66	Studnia	BET.C35/45	1	147,74	145,25	2,48
97	S96A	6463802,69	5695951,9	Studnia	BET.C35/45	1	148,02	145,4	2,63
98	S97	6463822,92	5695952,78	Studnia	BET.C35/45	1	148,22	145,5	2,72
99	S98	6463844,98	5695918,82	Studnia	BET.C35/45	1	148,4	145,7	2,7
100	S99	6463872,4	5695914,23	Studnia	BET.C35/45	1	148,31	145,84	2,47
101	S100	6463890,39	5695923,4	Studnia	BET.C35/45	1	148,24	145,94	2,3
102	S101	6463894,44	5695932,93	Studnia	BET.C35/45	1	148,21	145,99	2,22
103	S102	6463895,26	5695934,97	Studnia	BET.C35/45	1	148,2	146	2,2
104	S64.1	6463175,35	5695698,84	Studnia	PP	0,425	145,51	143,49	2,02
105	S64.2	6463174,26	5695699,73	Zaślepka	PVC	0,16	145,54	143,5	2,04
106	S66.1	6463209,84	5695744,02	Zaślepka	PVC	0,2	145,93	144,1	1,83
107	S67.1	6463240,46	5695778,5	Studnia	BET.C35/45	1	146,15	143,67	2,48
108	S67.2	6463237,22	5695778,3	Zaślepka	PVC	0,16	146,2	143,71	2,49
109	S67.1.1	6463238,63	5695779,96	Zaślepka	PVC	0,16	146,15	143,7	2,45
110	S70.1	6463301,42	5695842,38	Zaślepka	PVC	0,16	146,12	144,22	1,9
111	SR1	6463298,96	5695858,79	Studnia	BET.C35/45	1	146,1	144,55	1,55
112	S73.1	6463308,17	5695900,8	Studnia	BET.C35/45	1	145,88	142,79	3,09
113	S73.2	6463283,92	5695911,85	Studnia	BET.C35/45	1	145,73	142,92	2,81
114	S73.3	6463277,27	5695914,74	Studnia	BET.C35/45	1	145,69	142,96	2,73

115	S73.4	6463264,4	5695920,61	Studnia	BET.C35/45	1	145,61	143,03	2,58
116	S73.5	6463256,84	5695924,05	Studnia	BET.C35/45	1	145,56	143,07	2,49
117	S73.6	6463247,15	5695928,46	Studnia	BET.C35/45	1	145,5	143,13	2,37
118	S73.1.1	6463309,1	5695902,57	Studnia	PP	0,425	145,88	144,01	1,87
119	S73.1.2	6463309,86	5695904,26	Zaślepka	PVC	0,16	145,88	144,03	1,85
120	S73.1.A	6463309	5695904,67	Zaślepka	PVC	0,16	145,88	144,03	1,85
121	S73.1.5	6463305,85	5695896,35	Studnia	PP	0,425	145,88	144,05	1,83
122	S73.1.6	6463305,49	5695895,31	Zaślepka	PVC	0,16	145,88	144,06	1,82
123	S73.2	6463283,92	5695911,85	Studnia	BET.C35/45	1	145,73	142,92	2,81
124	S73.2.1	6463281,37	5695906,25	Zaślepka	PVC	0,16	145,51	143,76	1,75
125	S73.3.1	6463275,4	5695910,43	Studnia	PP	0,425	145,69	143,85	1,84
126	S73.3.2	6463274,9	5695909,23	Zaślepka	PVC	0,16	145,69	143,86	1,83
127	S73.4.1	6463265,74	5695923,56	Studnia	PP	0,425	145,61	143,73	1,88
128	S73.4.2	6463266,08	5695924,29	Zaślepka	PVC	0,16	145,61	143,74	1,87
129	S73.5.1	6463258,19	5695927,01	Studnia	PP	0,425	145,56	143,63	1,93
130	S73.5.2	6463258,52	5695927,73	Zaślepka	PVC	0,16	145,56	143,64	1,92
131	S75.1	6463369,14	5695929,89	Zaślepka	PVC	0,16	145,89	143,98	1,9
132	S75.2	6463370,52	5695928,82	Studnia	PP	0,425	145,89	144	1,88
133	S78.1	6463371,4	5695982,26	Studnia	BET.C35/45	1	145,7	143,33	2,37
134	S78.2	6463346,98	5695990,43	Studnia	BET.C35/45	1	145,55	143,46	2,09
135	S78.3	6463326,49	5695997,89	Studnia	BET.C35/45	1	145,42	143,57	1,85
136	S78.4	6463321,28	5695999,78	Studnia	BET.C35/45	1	145,39	143,6	1,79
137	S78.5	6463291,64	5696010,31	Studnia	BET.C35/45	1	145,2	143,75	1,45
138	S78.1.1	6463368,71	5695974,46	Studnia	PP	0,425	145,7	143,88	1,82
139	S78.1.2	6463368,59	5695973,82	Zaślepka	PVC	0,16	145,7	143,89	1,81
140	S78.2.1	6463350,88	5696002,1	Zaślepka	PVC	0,16	145,55	143,58	1,97
141	S78.3.1	6463324,11	5695991,36	Studnia	PP	0,425	145,56	143,64	1,92
142	S78.3.2	6463323,84	5695990,6	Zaślepka	PVC	0,16	145,57	144,01	1,56
143	S78.4.1	6463318,84	5695993,6	Studnia	PP	0,425	145,39	143,66	1,72
144	S78.4.2	6463318,47	5695992,67	Zaślepka	PVC	0,16	145,39	143,67	1,71
145	S78.4.4	6463325,51	5696011,13	Studnia	PP	0,425	145,46	143,72	1,74
146	S78.4.5	6463325,73	5696011,4	Zaślepka	PVC	0,16	145,46	143,72	1,74
147	S78.5.1	6463286,37	5696005,41	Studnia	PP	0,425	145,2	143,83	1,37
148	S78.5.2	6463285,91	5696004,3	Zaślepka	PVC	0,16	145,2	143,84	1,36
149	S78.5.4	6463295,72	5696021,52	Studnia	PP	0,425	145,26	143,87	1,39
150	S78.5.5	6463296,14	5696022,43	Zaślepka	PVC	0,16	145,26	143,88	1,38
151	S79.1	6463407,13	5696011,5	Studnia	BET.C35/45	1	145,65	143,46	2,19
152	S79.2	6463417,37	5696041,24	Studnia	BET.C35/45	1	145,44	143,62	1,82
153	S79.3	6463428,03	5696074,05	Studnia	BET.C35/45	1	145,2	143,79	1,41
154	S79.3	6463428,03	5696074,05	Studnia	BET.C35/45	1	145,2	143,79	1,41
155	S79.3.1	6463424,23	5696075,29	Zaślepka	PVC	0,16	145,2	143,83	1,37
156	S80.1	6463408,51	5695967,03	Studnia	PP	0,425	145,94	144,1	1,84
157	S80.2	6463408,28	5695966,32	Zaślepka	PVC	0,16	145,94	144,11	1,83
158	S81	6463445,58	5695966,43	Studnia	BET.C35/45	1	146,1	143,51	2,59
159	S81.1	6463443,28	5695957,52	Studnia	PP	0,425	146,1	144,09	2
160	S81.2	6463442,9	5695956,07	Zaślepka	PVC	0,16	146,1	144,11	1,99
161	S81.5	6463453,3	5695969,2	Studnia	PP	0,425	146,1	144,38	1,71
162	S81.6	6463453,38	5695969,48	Zaślepka	PVC	0,2	146,1	144,38	1,71
163	S82.1	6463454,5	5695953,99	Studnia	PP	0,425	146,14	144,19	1,95
164	S82.2	6463454,13	5695952,69	Zaślepka	PVC	0,16	146,14	144,21	1,93
165	S83.1	6463484,13	5695959,97	Studnia	PP	0,425	146,24	144,45	1,79
166	S83.2	6463484,28	5695960,45	Zaślepka	PVC	0,16	146,24	144,45	1,79
167	S84.1	6463482,33	5695947,13	Studnia	PP	0,425	146,21	143,79	2,42

168	S84.2	6463481,72	5695945,12	Zaślepka	PVC	0,16	146,2	143,81	2,39
169	S85.1	6463508,77	5695939,02	Zaślepka	PVC	0,16	146,37	144,59	1,78
170	S86.1	6463530,58	5695946,54	Zaślepka	PVC	0,16	146,47	144,45	2,02
171	S88.1	6463548,75	5695912,32	Studnia	BET.C35/45	1	146,69	144,14	2,55
172	S88.2	6463554,84	5695894,64	Studnia	BET.C35/45	1	146,8	144,25	2,55
173	S88.3	6463557,03	5695888,63	Studnia	BET.C35/45	1	146,83	144,28	2,55
174	S88.4	6463565,02	5695869,03	Studnia	BET.C35/45	1	146,95	144,4	2,55
175	S88.5	6463570,45	5695854,59	Studnia	BET.C35/45	1	147,04	144,49	2,55
176	S88.6	6463579,08	5695839,66	Studnia	BET.C35/45	1	147,14	144,59	2,55
177	S88.7	6463597,57	5695821,16	Studnia	BET.C35/45	1	147,39	144,84	2,55
178	S88.8	6463603,14	5695814,03	Studnia	BET.C35/45	1	147,48	144,93	2,55
179	S88.1.1	6463546,43	5695911,38	Zaślepka	PVC	0,16	146,67	144,63	2,05
180	S88.2.1	6463552,67	5695893,89	Zaślepka	PVC	0,16	146,8	145,02	1,77
181	S88.3.1	6463571,32	5695889,88	Studnia	PP	0,425	146,83	144,94	1,89
182	S88.3.2	6463595,87	5695901,59	Studnia	PP	0,425	146,83	145,22	1,62
183	S88.3.3	6463596,73	5695899,79	Zaślepka	PVC	0,16	146,83	145,24	1,6
184	S88.4.1	6463566,74	5695869,72	Zaślepka	PVC	0,2	146,95	144,41	2,54
185	S88.5.1	6463568,01	5695853,58	Studnia	PP	0,425	147,04	145,03	2,02
186	S88.5.2	6463567,22	5695853,44	Zaślepka	PVC	0,16	147,04	145,03	2,01
187	S88.6.1	6463577,28	5695838,57	Zaślepka	PVC	0,16	147,14	145,02	2,12
188	S88.6.4	6463579,23	5695836,17	Zaślepka	PVC	0,16	147,14	145,33	1,81
189	S88.7.1	6463599,13	5695822,34	Zaślepka	PVC	0,16	147,39	145,92	1,47
190	S88.8.1	6463604,92	5695815,42	Zaślepka	PVC	0,16	147,48	145,52	1,96
191	S89	6463605,3	5695922,25	Studnia	BET.C35/45	1	146,8	144,38	2,42
192	S89.1	6463606,55	5695936,49	Studnia	BET.C35/45	1	146,8	144,87	1,92
193	S90.1	6463645,2	5695939,07	Studnia	PP	0,425	146,85	144,7	2,15
194	S90.2	6463645,03	5695939,59	Zaślepka	PVC	0,16	146,85	144,71	2,14
195	S93.1	6463697,41	5695953,91	Studnia	PP	0,425	147,23	145,26	1,98
196	S93.2	6463697,39	5695954,26	Zaślepka	PVC	0,16	147,23	145,26	1,97
197	S103A	6463772,48	5695932,14	Studnia	BET.C35/45	1	147,63	145,35	2,28
198	S103	6463770,88	5695915,52	Studnia	BET.C35/45	1	147,53	145,43	2,09
199	S104	6463787,75	5695909,38	Studnia	BET.C35/45	1	147,52	145,52	2
200	S105	6463815,44	5695900,12	Studnia	BET.C35/45	1	148,17	145,67	2,51
201	S106	6463840,26	5695892,53	Studnia	BET.C35/45	1	148,57	145,8	2,78
202	S107	6463835,88	5695867,71	Studnia	BET.C35/45	1	148,74	145,92	2,82
203	S108	6463833,53	5695861,07	Studnia	BET.C35/45	1	148,79	145,96	2,83
204	S109	6463833,53	5695844,72	Studnia	BET.C35/45	1	148,8	146,04	2,76
205	S110	6463851,19	5695829,37	Studnia	BET.C35/45	1	148,8	146,16	2,64
206	S111	6463875,34	5695808	Studnia	BET.C35/45	1	148,8	146,32	2,48
207	S112	6463893,52	5695795,97	Studnia	BET.C35/45	1	148,8	146,43	2,37
208	S113	6463918,99	5695774,98	Studnia	BET.C35/45	1	148,8	146,59	2,21
209	S114	6463921,34	5695768,23	Studnia	BET.C35/45	1	148,8	146,63	2,17
210	S115	6463942,62	5695749,99	Studnia	BET.C35/45	1	148,8	146,77	2,03
211	S103A.1	6463778,03	5695927,32	Studnia	PP	0,425	147,5	145,87	1,63
212	S103.1	6463758,19	5695912,94	Studnia	PP	0,425	147,53	145,56	1,96
213	S103.2	6463757,75	5695911,61	Zaślepka	PVC	0,16	147,53	145,57	1,95
214	S103.4	6463770,19	5695909,62	Studnia	PP	0,425	147,53	145,49	2,03
215	S103.5	6463768,48	5695908	Budynek	Ściana	0,5	149,53	146,53	3
216	S104.1	6463786,15	5695904,59	Studnia	PP	0,425	147,52	145,57	1,95
217	S104.2	6463785,63	5695902,45	Budynek	Ściana	0,5	149,52	146,52	3
218	S104.1	6463786,15	5695904,59	Studnia	PP	0,425	147,52	145,57	1,95
219	S104.1.1	6463784,16	5695902,92	Budynek	Ściana	0,5	149,52	146,52	3
220	S105.1	6463817,39	5695905,95	Zaślepka	PVC	0,16	148,17	146,36	1,81

221	S107.1	6463824,76	5695871,65	Studnia	PP	0,425	148,48	146,04	2,44
222	S107.2	6463824,29	5695871,83	Zaślepka	PVC	0,16	148,47	146,05	2,42
223	S110.1	6463842,7	5695818,1	Studnia	BET.C35/45	1	148,66	146,23	2,43
224	S114.1	6463908,48	5695750,11	Studnia	BET.C35/45	1	148,76	146,81	1,95
225	S114.2	6463898,95	5695738,94	Studnia	BET.C35/45	1	148,73	146,88	1,85
226	S114.3	6463885,65	5695723,43	Studnia	BET.C35/45	1	148,69	146,99	1,71
227	S114.4	6463861,28	5695715,87	Studnia	BET.C35/45	1	148,65	147,11	1,53
228	S114.5	6463842,2	5695731,32	Studnia	BET.C35/45	1	148,6	147,24	1,36
229	S114.6	6463929,19	5695765,58	Studnia	PP	0,425	148,8	146,71	2,09
230	S115.1	6463941,51	5695748,58	Studnia	PP	0,425	148,8	147,22	1,58
231	S115.3	6463944,37	5695739,76	Studnia	BET.C35/45	1	148,7	146,82	1,88
232	S115.4	6463929,94	5695723,35	Studnia	BET.C35/45	1	148,49	146,93	1,56
233	S115.5	6463922,53	5695713,97	Studnia	BET.C35/45	1	148,56	146,99	1,57
234	S115.6	6463911,28	5695702,45	Studnia	BET.C35/45	1	148,66	147,07	1,59
235	S115.7	6463901,86	5695689,15	Studnia	BET.C35/45	1	148,75	147,15	1,6
236	S115.8	6463886,4	5695686,38	Studnia	PP	0,425	148,84	147,23	1,62
237	S115.9	6463879,38	5695692,55	Studnia	PP	0,425	148,9	147,28	1,62
238	S96.1	6463776,44	5695961,34	Studnia	PP	0,425	147,74	145,81	1,93
239	S96.2	6463776,38	5695961,89	Zaślepka	PVC	0,16	147,74	145,81	1,92
240	S96.A.1	6463802,48	5695963,65	Studnia	PP	0,425	147,87	145,51	2,36
241	S96.A.2	6463802,42	5695964,45	Zaślepka	PVC	0,16	147,86	145,52	2,34
242	S97.1	6463837,94	5695950,14	Studnia	PP	0,425	148,22	146,15	2,07
243	S97.2	6463850,69	5695952,38	Zaślepka	PVC	0,16	148,22	146,28	1,94
244	S101.1	6463887,81	5695935,74	Studnia	PP	0,425	148,21	146,47	1,74
245	S101.2	6463887,25	5695935,95	Zaślepka	PVC	0,16	148,21	146,48	1,73
246	S4.1	6463212,38	5695672,83	Zaślepka	PVC	0,2	145,57	143,64	1,93
247	S8.1	6463388,83	5695736,62	Studnia	BET.C35/45	1	147,15	144,05	3,11
248	S8.2	6463379,15	5695775,43	Studnia	BET.C35/45	1	147,09	144,25	2,84
249	S8.3	6463372,4	5695799,76	Studnia	BET.C35/45	1	147,05	144,37	2,68
250	S8.4	6463400,26	5695827,62	Studnia	BET.C35/45	1	146,98	144,57	2,41
251	S8.5	6463449,84	5695834,14	Studnia	BET.C35/45	1	146,9	144,82	2,08
252	S8.6	6463458,73	5695835,16	Studnia	BET.C35/45	1	146,89	144,86	2,02
253	S8.7	6463495,56	5695840,01	Studnia	BET.C35/45	1	146,82	145,05	1,78
254	S8.8	6463510,4	5695841,83	Studnia	BET.C35/45	1	146,8	145,12	1,68
255	S8.5.1	6463449,55	5695838,88	Zaślepka	PVC	0,16	146,73	144,87	1,86
256	S8.6	6463458,73	5695835,16	Studnia	BET.C35/45	1	146,89	144,86	2,02
257	S8.6.1	6463458,86	5695834,01	Zaślepka	PVC	0,16	146,87	144,87	2
258	S8.7.1	6463495,06	5695843,77	Studnia	PP	0,425	146,75	145,09	1,67
259	S8.7.2	6463494,95	5695844,66	Zaślepka	PVC	0,16	146,74	145,1	1,64
260	S8.8.1	6463509,92	5695846,8	Studnia	PP	0,425	146,8	145,17	1,63
261	S8.8.2	6463509,85	5695847,55	Zaślepka	PVC	0,16	146,8	145,18	1,62
262	S9.1	6463414,06	5695720,36	Studnia	PP	0,425	147,08	145,09	1,99
263	S9.2	6463413,4	5695722,51	Zaślepka	PVC	0,16	147	145,11	1,9
264	S10.1	6463440,8	5695739,42	Studnia	BET.C35/45	1	147,44	145,11	2,33
265	S10.2	6463436,95	5695755,47	Studnia	BET.C35/45	1	147,34	145,19	2,15
266	S10.3	6463434,52	5695766,4	Studnia	BET.C35/45	1	147,27	145,24	2,03
267	S10.4	6463431,62	5695778,51	Studnia	BET.C35/45	1	147,2	145,31	1,89
268	S10.1.1	6463439,96	5695739,27	Zaślepka	PVC	0,16	147,44	145,81	1,63
269	S10.2.1	6463439,82	5695756,16	Zaślepka	PVC	0,16	147,34	145,22	2,12
270	S10.3.2	6463430,72	5695765,56	Budynek	Ściana	0,5	149,27	146,27	3
271	S10.4.1	6463431,6	5695779,71	Zaślepka	PVC	0,16	147,2	145,32	1,88
272	S11.1	6463477,78	5695738,83	Studnia	PP	0,425	147,75	145,61	2,14
273	S11.2	6463477,54	5695740	Zaślepka	PVC	0,16	147,74	145,62	2,12

274	S11.1.1	6463475,04	5695739,09	Studnia	PP	0,425	147,75	145,64	2,11
275	S13.1	6463540,49	5695754,29	Studnia	PP	0,425	148,21	146,1	2,11
276	S13.2	6463540	5695756,17	Zaślepka	PVC	0,16	148,19	146,12	2,07
277	S14.1	6463582,79	5695766,67	Studnia	PP	0,425	148,26	145,47	2,79
278	S14.2	6463582,76	5695767,52	Zaślepka	PVC	0,16	148,23	145,48	2,75
279	S16.1	6463626	5695786,75	Studnia	BET.C35/45	1	147,66	145,7	1,96
280	S16.2	6463619,25	5695794,79	Studnia	BET.C35/45	1	147,41	145,75	1,65
281	S16.2.1	6463643,23	5695817,54	Studnia	PP	0,425	147,41	145,92	1,49
282	S16.2.2	6463641,78	5695819,2	Zaślepka	PVC	0,16	147,41	145,94	1,47
283	S17.1	6463656,77	5695770,42	Zaślepka	PVC	0,16	148,26	145,98	2,28
284	S18.1	6463657,51	5695762,09	Zaślepka	PVC	0,16	148,37	146,33	2,04
285	S19.1	6463682,3	5695757,65	Zaślepka	PVC	0,16	148,31	146,14	2,16
286	S20.1	6463687,32	5695755,26	Zaślepka	PVC	0,16	148,36	146,18	2,18
287	S21.1	6463738,76	5695749,69	Studnia	BET.C35/45	1	148,75	146,44	2,31
288	S21.2	6463780,41	5695768,04	Studnia	BET.C35/45	1	149,48	146,67	2,81
289	S21.3	6463802,24	5695760,2	Studnia	BET.C35/45	1	148,92	146,78	2,14
290	S21.4	6463808,3	5695742,83	Studnia	BET.C35/45	1	148,67	146,88	1,8
291	S21.5	6463808,2	5695732,61	Studnia	BET.C35/45	1	148,6	146,93	1,67
292	S21.2.1	6463780,46	5695770,89	Zaślepka	PVC	0,16	149,27	146,7	2,57
293	S21.4.1	6463785,27	5695736,21	Zaślepka	PVC	0,16	149,57	147,36	2,21
294	S21.5.1	6463786,77	5695723,74	Zaślepka	PVC	0,16	149,28	147,39	1,89
295	S22.1	6463725,14	5695723,25	Zaślepka	PVC	0,16	148,83	147,21	1,61
296	S24.1	6463746,85	5695700,42	Studnia	PP	0,425	149,08	147,36	1,72
297	S24.2	6463747,44	5695700,8	Zaślepka	PVC	0,16	149,08	147,36	1,72
298	S25.1	6463734,54	5695682,06	Studnia	PP	0,425	148,72	146,95	1,77
299	S25.2	6463732,78	5695684,73	Zaślepka	PVC	0,16	148,61	146,98	1,63
300	S27.1	6463776,23	5695692,67	Zaślepka	PVC	0,2	149,25	147,12	2,13
301	S28.1	6463782,37	5695689,76	Zaślepka	PVC	0,16	149,35	147,62	1,73
302	S31.1	6463802,3	5695657,12	Studnia	BET.C35/45	1	150,18	147,38	2,8
303	S31.2	6463781,22	5695630,63	Studnia	BET.C35/45	1	150,07	147,55	2,52
304	S31.3	6463763,79	5695603,27	Studnia	BET.C35/45	1	149,97	147,72	2,25
305	S31.4	6463749,72	5695585,9	Studnia	BET.C35/45	1	149,9	147,83	2,07
306	S31.5	6463748	5695581,28	Zaślepka	PVC	0,2	149,88	147,85	2,03
307	S31.4.1	6463753,26	5695583,03	Zaślepka	PVC	0,16	149,7	147,87	1,83
308	S32.1	6463842,14	5695637,79	Studnia	BET.C35/45	1	150,22	147,47	2,75
309	S32.2	6463866,05	5695653,03	Studnia	BET.C35/45	1	149,31	147,61	1,7
310	S32.2	6463866,05	5695653,03	Studnia	BET.C35/45	1	149,31	147,61	1,7
311	S32.2.1	6463864,6	5695655,82	Zaślepka	PVC	0,16	149,31	147,64	1,67
312	S34.1	6463825,42	5695612,72	Studnia	PP	0,425	150,31	148,54	1,76
313	S34.2	6463820,9	5695622,41	Studnia	PP	0,425	150,31	148,65	1,66
314	S34.3	6463819,37	5695621,89	Zaślepka	PVC	0,16	150,31	148,67	1,64
315	S37.1	6463860,3	5695533,43	Studnia	BET.C35/45	1	150,18	148,01	2,17
316	S37.2	6463853,81	5695501,53	Studnia	BET.C35/45	1	150,27	148,17	2,1
317	S37.3	6463849,6	5695483,98	Studnia	BET.C35/45	1	150,32	148,26	2,06
318	S37.4	6463843,37	5695457,75	Studnia	BET.C35/45	1	150,4	148,4	2
319	S37.5	6463837,61	5695434,73	Studnia	BET.C35/45	1	150,53	148,53	2
320	S37.6	6463825,58	5695386,2	Studnia	BET.C35/45	1	150,8	148,8	2
321	S37.1.1	6463858,5	5695533,85	Zaślepka	PVC	0,16	150,17	148,03	2,14
322	S37.2.1	6463850,67	5695502,17	Zaślepka	PVC	0,16	150,27	148,2	2,07
323	S37.3.1	6463846,87	5695484,64	Studnia	PP	0,425	150,27	148,29	1,98
324	S37.3.2	6463846,29	5695484,49	Zaślepka	PVC	0,16	150,26	148,3	1,96
325	S37.4.1	6463840	5695458,5	Zaślepka	PVC	0,16	150,36	148,43	1,93
326	S37.5.1	6463834,43	5695435,58	Zaślepka	PVC	0,16	150,59	148,75	1,84



327	S37.6.1	6463828,39	5695385,5	Zaślepka	PVC	0,16	150,82	149,23	1,59
328	S39.1	6463898,58	5695506,76	Studnia	PP	0,425	150,4	148,66	1,74
329	S39.2	6463898,98	5695506,97	Zaślepka	PVC	0,16	150,4	148,67	1,74
330	S40.1	6463919,17	5695470,54	Zaślepka	PVC	0,16	150,7	148,91	1,79
331	S41.1	6463915,39	5695449,63	Zaślepka	PVC	0,16	150,74	148,82	1,92
332	S42.1	6463933,16	5695445,6	Zaślepka	PVC	0,16	150,79	148,97	1,82
333	S43.1	6463938,49	5695407,62	Zaślepka	PVC	0,16	150,76	148,76	2,01
334	S43.4	6463950,35	5695414,21	Studnia	PP	0,425	150,75	148,84	1,9
335	S43.5	6463950,66	5695414,38	Zaślepka	PVC	0,16	150,74	148,85	1,9
336	S44.1	6463964,42	5695388,49	Studnia	PP	0,425	150,75	148,99	1,76
337	S44.2	6463964,85	5695388,73	Zaślepka	PVC	0,16	150,75	148,99	1,76
338	S45.1	6463958,7	5695371,16	Zaślepka	PVC	0,16	150,79	148,96	1,83
339	S47.1	6463974,02	5695343,26	Zaślepka	PVC	0,16	151,03	149,31	1,73
340	S49.1	6464020,99	5695288,57	Zaślepka	PVC	0,16	151,59	149,68	1,91
341	S50.1	6464019,55	5695259,73	Studnia	PP	0,425	151,99	150,14	1,85
342	S50.2	6464018,86	5695259,24	Zaślepka	PVC	0,16	151,99	150,15	1,84
343	S50.4	6464032,26	5695269,87	Studnia	PP	0,425	151,93	150,15	1,78
344	S50.5	6464033,17	5695270,39	Zaślepka	PVC	0,16	151,92	150,16	1,77
345	S51.1	6464012,11	5695228,99	Studnia	BET.C35/45	1	152,13	150,01	2,12
346	S51.2	6464005,57	5695224,74	Studnia	BET.C35/45	1	152,12	150,05	2,07
347	S51.3	6463996,47	5695219,7	Studnia	BET.C35/45	1	152,1	150,1	2
348	S51.1	6464012,11	5695228,99	Studnia	BET.C35/45	1	152,13	150,01	2,12
349	S51.1.1	6464012,94	5695227,28	Zaślepka	PVC	0,16	152,13	150,33	1,8
350	S51.2.1	6464006,54	5695222,99	Zaślepka	PVC	0,16	152,12	150,07	2,05
351	S51.3.1	6463995,28	5695218,63	Zaślepka	PVC	0,16	152,1	150,12	1,98
352	S53.1	6464017,54	5695180,42	Studnia	BET.C35/45	1	152,25	150,36	1,89
353	S53.2	6464003,73	5695174,84	Studnia	BET.C35/45	1	152,2	150,44	1,76
354	S53.3	6464003,08	5695175,97	Zaślepka	PVC	0,16	152,2	150,45	1,75
355	S57.1	6464055,92	5695121,94	Zaślepka	PVC	0,16	153,14	150,99	2,16
356	S62	6464084,18	5695023,95	Studnia	BET.C35/45	1	154,21	151,9	2,31
357	S62.1	6464061,17	5695020,3	Zaślepka	PVC	0,16	153,94	152,13	1,81
358	S63.1	6464063,17	5695002,8	Zaślepka	PVC	0,16	154,21	152,22	1,99
359	S116	6462953,95	5695753,89	Studnia	BET.C35/45	1	143,46	139,39	4,07
360	S117	6462971,74	5695760,18	Studnia	BET.C35/45	1	143,7	140,49	3,21
361	S118	6462985,61	5695764,42	Studnia	BET.C35/45	1	143,84	140,82	3,02
362	S119	6462987,95	5695765,14	Studnia	BET.C35/45	1	143,87	140,83	3,03
363	S120	6463014,97	5695773,39	Studnia	BET.C35/45	1	144,14	140,98	3,17
364	S121	6463029,84	5695777,94	Studnia	BET.C35/45	1	144,3	141,05	3,24
365	S122	6463045,14	5695782,61	Studnia	BET.C35/45	1	144,42	141,13	3,28
366	S123	6463061,56	5695784,52	Studnia	BET.C35/45	1	144,54	141,22	3,32
367	S124	6463071,37	5695787,84	Studnia	BET.C35/45	1	144,61	141,27	3,35
368	S125	6463093,14	5695793,9	Studnia	BET.C35/45	1	144,78	141,38	3,4
369	S126	6463099,91	5695821,49	Studnia	BET.C35/45	1	144,99	141,52	3,47
370	S127	6463107	5695838,81	Studnia	BET.C35/45	1	145,03	141,62	3,42
371	S128	6463111,65	5695848,13	Studnia	BET.C35/45	1	145,06	141,67	3,39
372	S129	6463115,24	5695856,71	Studnia	BET.C35/45	1	145,07	141,72	3,36
373	S130	6463126,53	5695873,72	Studnia	BET.C35/45	1	145,07	141,82	3,25
374	S131	6463131,59	5695886,22	Studnia	BET.C35/45	1	145,07	141,88	3,18
375	S132	6463133,77	5695890,73	Studnia	BET.C35/45	1	145,06	141,91	3,15
376	S133	6463137,43	5695899,33	Studnia	BET.C35/45	1	145,06	141,96	3,1
377	S134	6463142,61	5695910,47	Studnia	BET.C35/45	1	145,05	142,02	3,03
378	S135	6463153,62	5695935,19	Studnia	BET.C35/45	1	145,04	142,15	2,89
379	S136	6463166,28	5695963,03	Studnia	BET.C35/45	1	145,02	142,31	2,72

380	S137	6463165,93	5695968,76	Studnia	BET.C35/45	1	145,02	142,33	2,69
381	S138	6463170,14	5695978,13	Studnia	BET.C35/45	1	145,02	142,39	2,63
382	S139	6463173,2	5695985,04	Studnia	BET.C35/45	1	145,01	142,42	2,59
383	S140	6463182,66	5696005,87	Studnia	BET.C35/45	1	145	142,54	2,46
384	S141	6463189,38	5696019,51	Studnia	BET.C35/45	1	144,99	142,61	2,38
385	S142	6463198,23	5696039,5	Studnia	BET.C35/45	1	144,85	142,72	2,13
386	S143	6463215,93	5696054,13	Studnia	BET.C35/45	1	144,6	142,84	1,76
387	S144	6462929,14	5695754,91	Studnia	BET.C35/45	1	143,51	140,51	3
388	S145	6462917,2	5695799,49	Studnia	BET.C35/45	1	143,59	140,74	2,85
389	S146	6462937,63	5695804,96	Studnia	BET.C35/45	1	143,72	140,87	2,85
390	S147	6462953,78	5695809,59	Studnia	BET.C35/45	1	143,83	140,98	2,85
391	S148	6462977,3	5695816,79	Studnia	BET.C35/45	1	143,99	141,14	2,85
392	S149	6462997,92	5695823,89	Studnia	BET.C35/45	1	144,13	141,28	2,85
393	S150	6463025,79	5695831,88	Studnia	BET.C35/45	1	144,32	141,47	2,85
394	S151	6463046,61	5695837,46	Studnia	BET.C35/45	1	144,46	141,61	2,85
395	S152	6463062,13	5695846,06	Studnia	BET.C35/45	1	144,57	141,72	2,85
396	S153	6463071,81	5695872,66	Studnia	BET.C35/45	1	144,6	141,87	2,73
397	S154	6463081,25	5695903,55	Studnia	BET.C35/45	1	144,6	142,03	2,57
398	S155	6463090,38	5695931,65	Studnia	BET.C35/45	1	144,6	142,17	2,43
399	S156	6463101,43	5695965,65	Studnia	BET.C35/45	1	144,6	142,35	2,25
400	S157	6463108,9	5695990,09	Studnia	BET.C35/45	1	144,6	142,48	2,12
401	S158	6463116,28	5696014,23	Studnia	BET.C35/45	1	144,6	142,61	1,99
402	S159	6463123,18	5696036,8	Studnia	BET.C35/45	1	144,6	142,73	1,87
403	S146.1	6462933,94	5695818,73	Studnia	PP	0,425	143,74	141,94	1,8
404	S146.2	6462933,49	5695820,05	Zaślepka	PVC	0,16	143,74	141,96	1,79
405	S149.1	6462999,03	5695821,37	Zaślepka	PVC	0,16	144,13	142,53	1,61
406	S150.1	6463026,52	5695829,33	Zaślepka	PVC	0,16	144,32	142,53	1,79
407	S159.1	6463125,58	5696036,11	Zaślepka	PVC	0,2	144,6	142,74	1,86
408	S159.4	6463126,48	5696039,04	Zaślepka	PVC	0,16	144,6	142,77	1,83
409	S117.1	6462968,88	5695770,85	Zaślepka	PVC	0,16	143,7	141,71	1,99
410	S118.1	6462987,07	5695759,64	Zaślepka	PVC	0,16	143,84	142,05	1,79
411	S119.1	6462985,03	5695774,7	Studnia	PP	0,425	143,87	142,1	1,77
412	S119.2	6462984,71	5695775,54	Zaślepka	PVC	0,2	143,87	142,11	1,76
413	S119.4	6462989,59	5695761,14	Studnia	PP	0,425	143,87	142,04	1,83
414	S123.1	6463057,47	5695795,9	Studnia	PP	0,425	144,65	142,82	1,82
415	S123.2	6463057,03	5695796,63	Zaślepka	PVC	0,16	144,65	142,83	1,82
416	S124.1	6463071,62	5695786,99	Studnia	PP	0,425	144,61	142,81	1,81
417	S124.2	6463072,02	5695785,65	Zaślepka	PVC	0,16	144,61	142,82	1,79
418	S124.4	6463074,58	5695786,32	Zaślepka	PVC	0,16	144,61	142,74	1,88
419	S125.1	6463107,23	5695798,61	Studnia	BET.C35/45	1	144,93	142,75	2,18
420	S125.2	6463131,32	5695806,03	Studnia	BET.C35/45	1	145,17	142,99	2,18
421	S125.3	6463168,32	5695819,37	Studnia	BET.C35/45	1	145,78	143,6	2,18
422	S125.4	6463198,6	5695828,05	Studnia	BET.C35/45	1	146,28	144,1	2,18
423	S125.5	6463235,61	5695839,36	Studnia	BET.C35/45	1	146,48	144,3	2,18
424	S125.1.1	6463107,89	5695796,49	Zaślepka	PVC	0,2	144,93	143,02	1,91
425	S125.5.1	6463233,37	5695846,68	Studnia	PP	0,425	146,48	144,58	1,9
426	S125.5.2	6463233,05	5695847,73	Zaślepka	PVC	0,16	146,48	144,59	1,89
427	S126.1	6463098,41	5695822,2	Studnia	PP	0,425	144,99	143,22	1,78
428	S127.1	6463105,83	5695839,49	Zaślepka	PVC	0,16	145,03	143,21	1,82
429	S128.1	6463117,96	5695845,19	Studnia	PP	0,425	145,06	143,27	1,79
430	S128.2	6463118,54	5695844,91	Zaślepka	PVC	0,16	145,06	143,28	1,78
431	S129.1	6463113,99	5695857,33	Zaślepka	PVC	0,16	145,06	143,01	2,05
432	S130.1	6463131,28	5695871,88	Zaślepka	PVC	0,16	145,1	143,25	1,85

433	S131.1	6463137,32	5695884,61	Zaślepka	PVC	0,16	145,07	143,26	1,81
434	S132.1	6463130,01	5695892,55	Zaślepka	PVC	0,16	145,06	143,24	1,82
435	S133.1	6463143,14	5695896,67	Zaślepka	PVC	0,16	145,06	143,26	1,8
436	S134.1	6463138,72	5695911,91	Zaślepka	PVC	0,16	145,05	143,24	1,81
437	S135.1	6463150,15	5695936,74	Zaślepka	PVC	0,16	145,04	143,24	1,8
438	S135.3	6463159,42	5695933,95	Studnia	PP	0,425	145,04	143,26	1,78
439	S135.4	6463159,82	5695933,75	Zaślepka	PVC	0,16	145,04	143,26	1,78
440	S136.1	6463162,8	5695964,66	Zaślepka	PVC	0,16	145,15	143,24	1,91
441	S137.1	6463173,42	5695965,22	Studnia	PP	0,425	145,02	143,27	1,75
442	S137.2	6463173,99	5695964,94	Zaślepka	PVC	0,16	145,02	143,28	1,74
443	S138.1	6463178,16	5695974,25	Zaślepka	PVC	0,16	145,11	143,13	1,98
444	S139.1	6463172,31	5695985,46	Zaślepka	PVC	0,16	145,01	143,21	1,8
445	S140.1	6463189,07	5696000,97	Studnia	PP	0,425	145	143,28	1,72
446	S140.2	6463189,95	5696000,5	Zaślepka	PVC	0,16	145	143,29	1,71
447	S140.4	6463181,85	5696006,25	Zaślepka	PVC	0,16	145,01	143,11	1,9
448	S141.1	6463188,12	5696020,07	Zaślepka	PVC	0,16	144,99	143,01	1,98
449	S142.1	6463184,93	5696044,68	Studnia	PP	0,425	144,85	142,87	1,98
450	S142.2	6463183,44	5696041,63	Zaślepka	PVC	0,16	144,85	142,91	1,95
451	S160	6463948,39	5696014,24	Studnia	BET.C35/45	1	148,2	143,48	4,72
452	S161	6463960,12	5696017,61	Studnia	BET.C35/45	1	148,09	144,54	3,55
453	S162	6463979,83	5696018,81	Studnia	BET.C35/45	1	148,09	144,64	3,45
454	S163	6463995,01	5696017,35	Studnia	BET.C35/45	1	148,1	144,71	3,39
455	S164	6464019,11	5696014,18	Studnia	BET.C35/45	1	148,1	144,83	3,27
456	S165	6464061,73	5696009,33	Studnia	BET.C35/45	1	148,1	145,05	3,05
457	S166	6464104,52	5696005,58	Studnia	BET.C35/45	1	148,1	145,26	2,84
458	S167	6464121,58	5696003,03	Studnia	BET.C35/45	1	148,14	145,35	2,79
459	S168	6464143,55	5695999,55	Studnia	BET.C35/45	1	148,18	145,46	2,72
460	S169	6464152,53	5695998,05	Studnia	BET.C35/45	1	148,2	145,51	2,69
461	S170	6464167,92	5695995,2	Studnia	BET.C35/45	1	148,26	145,58	2,67
462	S171	6464179,84	5695992,88	Studnia	BET.C35/45	1	148,3	145,65	2,65
463	S172	6464193,17	5695990,17	Studnia	BET.C35/45	1	148,35	145,71	2,64
464	S173	6464228,81	5695983,57	Studnia	BET.C35/45	1	148,48	145,89	2,59
465	S174	6464245,96	5695983,42	Studnia	BET.C35/45	1	148,59	145,98	2,61
466	S175	6464273,54	5695984,62	Studnia	BET.C35/45	1	148,78	146,12	2,66
467	S176	6464307,93	5695988,85	Studnia	BET.C35/45	1	149,02	146,29	2,72
468	S177	6464348,27	5695993,44	Studnia	BET.C35/45	1	149,3	146,5	2,8
469	S178	6464367,77	5695996,53	Studnia	BET.C35/45	1	149,63	146,6	3,03
470	S179	6464417,35	5696003,06	Studnia	BET.C35/45	1	149,78	147,6	2,18
471	S180	6464463,68	5696009,99	Studnia	BET.C35/45	1	150,3	148,11	2,18
472	S181	6464465,78	5696002,42	Studnia	BET.C35/45	1	150,21	148,15	2,06
473	S182	6464477,86	5696005,21	Studnia	BET.C35/45	1	150,29	148,24	2,06
474	S183	6464490,77	5696009,66	Studnia	BET.C35/45	1	150,46	148,41	2,06
475	S184	6464516,95	5696019,71	Studnia	BET.C35/45	1	150,83	148,77	2,06
476	S185	6464548,69	5696031,9	Studnia	BET.C35/45	1	151,77	149,72	2,06
477	S186	6464569,93	5696039,63	Studnia	BET.C35/45	1	152,47	150,41	2,06
478	S187	6464596,96	5696050,01	Studnia	BET.C35/45	1	153,29	151	2,29
479	S188	6464633,13	5696063,18	Studnia	BET.C35/45	1	154,09	151,8	2,29
480	S189	6464657,84	5696072,91	Studnia	BET.C35/45	1	154,71	152,42	2,29
481	S190	6464684,61	5696081,1	Studnia	BET.C35/45	1	155,36	153,07	2,29
482	S191	6464731,16	5696099,34	Studnia	BET.C35/45	1	156,25	153,95	2,29
483	S192	6464769,37	5696113,52	Studnia	BET.C35/45	1	156,79	154,5	2,29
484	S163.1	6463994,4	5696010,98	Zaślepka	PVC	0,16	148,1	146,06	2,04
485	S165.1	6464061,44	5696004,63	Zaślepka	PVC	0,16	148,1	146,15	1,95

486	S167.1	6464124,28	5696012,45	Studnia	BET.C35/45	1	148,2	146,55	1,65
487	S168.1	6464142,75	5695994,47	Zaślepka	PVC	0,2	148,21	145,83	2,38
488	S168.2	6464142,64	5695993,71	Studnia	BET.C35/45	1	148,21	145,83	2,38
489	S168.3	6464135,08	5695970,32	Studnia	BET.C35/45	1	148,34	145,96	2,38
490	S169.1	6464153,95	5696004,45	Studnia	PP	0,425	148,2	146,27	1,93
491	S169.2	6464154,01	5696004,84	Zaślepka	PVC	0,16	148,2	146,27	1,93
492	S170.1	6464167,05	5695990,02	Studnia	PP	0,425	148,26	146,35	1,9
493	S170.2	6464166,99	5695989,68	Zaślepka	PVC	0,16	148,26	146,36	1,9
494	S171.1	6464181,09	5695999,31	Studnia	PP	0,425	148,33	146,47	1,86
495	S171.2	6464181,15	5695999,61	Zaślepka	PVC	0,16	148,33	146,47	1,86
496	S173.1	6464228,05	5695978,47	Zaślepka	PVC	0,16	148,48	146,55	1,93
497	S193	6464250,72	5695955,89	Studnia	BET.C35/45	1	148,82	146,21	2,61
498	S194	6464257,79	5695906,42	Studnia	BET.C35/45	1	149,24	146,63	2,61
499	S195	6464267,23	5695883,38	Studnia	BET.C35/45	1	149,55	146,95	2,61
500	S196	6464276,83	5695862,15	Studnia	BET.C35/45	1	149,89	147,28	2,61
501	S197	6464299,04	5695824,16	Studnia	BET.C35/45	1	150,52	147,91	2,61
502	S198	6464320,41	5695789,29	Studnia	BET.C35/45	1	150,85	148,24	2,61
503	S199	6464349,57	5695740,79	Studnia	BET.C35/45	1	151,33	148,55	2,78
504	S200	6464357,34	5695727,84	Studnia	BET.C35/45	1	151,51	148,63	2,88
505	S201	6464368,32	5695709,12	Studnia	BET.C35/45	1	151,6	148,74	2,86
506	S202	6464380,98	5695688,32	Studnia	BET.C35/45	1	151,6	149,13	2,47
507	S203	6464397,86	5695660,08	Studnia	BET.C35/45	1	151,56	149,3	2,27
508	S204	6464418,21	5695625,93	Studnia	BET.C35/45	1	151,51	149,5	2,02
509	S205	6464431,03	5695604,65	Studnia	BET.C35/45	1	151,59	149,62	1,97
510	S206	6464453,7	5695571,81	Studnia	BET.C35/45	1	151,7	149,82	1,88
511	S207	6464475,1	5695536,37	Studnia	BET.C35/45	1	151,95	150,03	1,92
512	S208	6464492,05	5695503,99	Studnia	BET.C35/45	1	152,07	150,21	1,87
513	S209	6464506,11	5695480,24	Studnia	BET.C35/45	1	152,42	150,42	2
514	S210	6464524,59	5695449,64	Studnia	BET.C35/45	1	152,95	150,95	2
515	S211	6464545,09	5695415,7	Studnia	BET.C35/45	1	153,47	151,47	2
516	S212	6464570,89	5695372,98	Studnia	BET.C35/45	1	154,1	152,1	2
517	S213	6464593,53	5695335,49	Studnia	BET.C35/45	1	154,65	152,65	2
518	S214	6464619,01	5695292,47	Studnia	BET.C35/45	1	155,18	153,18	2
519	S215	6464642,11	5695253,44	Studnia	BET.C35/45	1	155,43	153,43	2
520	S216	6464639,78	5695247,92	Studnia	BET.C35/45	1	155,47	153,47	2
521	S217	6464654,03	5695231,88	Studnia	BET.C35/45	1	155,67	153,67	2
522	S218	6464675,74	5695215	Studnia	BET.C35/45	1	156,09	154,09	2
523	S219	6464700,04	5695197,75	Studnia	BET.C35/45	1	156,89	154,89	2
524	S220	6464717,31	5695185,03	Studnia	BET.C35/45	1	157,46	155,46	2
525	S221	6464735,26	5695176,32	Studnia	BET.C35/45	1	157,99	155,99	2
526	S222	6464775,51	5695158,93	Studnia	BET.C35/45	1	158,89	156,89	2
527	S223	6464821,54	5695146,81	Studnia	BET.C35/45	1	159,4	157,4	2
528	S193.1	6464254,83	5695956,13	Zaślepka	PVC	0,16	148,82	146,84	1,98
529	S196.1	6464280,19	5695863,13	Zaślepka	PVC	0,16	149,89	148,04	1,85
530	S197.1	6464302,32	5695826,08	Zaślepka	PVC	0,16	150,52	148,64	1,88
531	S198.1	6464323,48	5695791,17	Zaślepka	PVC	0,16	150,84	148,74	2,1
532	S201.1	6464372,53	5695712,34	Studnia	BET.C35/45	1	151,59	148,77	2,82
533	S201.2	6464401,63	5695753	Studnia	BET.C35/45	1	151,45	149,02	2,43
534	S201.3	6464430,02	5695794,16	Studnia	BET.C35/45	1	151,31	149,27	2,04
535	S201.4	6464457,47	5695831,14	Studnia	BET.C35/45	1	151,28	149,5	1,78
536	S201.5	6464459,27	5695830,04	Zaślepka	PVC	0,16	151,28	149,52	1,76
537	S203.1	6464396,34	5695659,02	Zaślepka	PVC	0,16	151,56	149,82	1,74
538	S209.1	6464509,55	5695482,28	Zaślepka	PVC	0,16	152,41	150,46	1,95

539	S213.1	6464597,66	5695336,88	Zaślepka	PVC	0,16	154,68	152,69	1,99
540	S216.1	6464621,49	5695219,61	Studnia	BET.C35/45	1	155,2	153,63	1,57
541	S216.1.1	6464618,41	5695220,64	Zaślepka	PVC	0,16	155,2	153,67	1,53
542	S221.1	6464733,54	5695171,57	Zaślepka	PVC	0,16	157,99	156,04	1,95
543	S185.1	6464542,86	5696047,92	Studnia	PP	0,425	152,18	150,37	1,81
544	S185.2	6464541,48	5696051,73	Zaślepka	PVC	0,16	152,28	150,47	1,8
545	S186.1	6464563,89	5696056,21	Studnia	PP	0,425	152,78	150,76	2,01
546	S186.2	6464562,71	5696059,46	Zaślepka	PVC	0,16	152,84	150,83	2
547	S224	6464628,56	5696034,05	Studnia	BET.C35/45	1	153,12	151,18	1,94
548	S225	6464648,94	5696023,73	Studnia	BET.C35/45	1	153,01	151,29	1,72
549	S226	6464670,98	5696012,8	Studnia	BET.C35/45	1	153,2	151,41	1,78
550	S227	6464703,1	5695996,88	Studnia	BET.C35/45	1	153,5	151,59	1,91
551	S228	6464729,47	5695983,53	Studnia	BET.C35/45	1	153,67	151,74	1,93
552	S229	6464772,95	5695961,5	Studnia	BET.C35/45	1	153,86	151,99	1,88
553	S230	6464816,59	5695939,87	Studnia	BET.C35/45	1	154,06	152,23	1,83
554	S231	6464870,11	5695912,76	Studnia	BET.C35/45	1	154,59	152,59	2
555	S224.1	6464630,41	5696037,71	Zaślepka	PVC	0,2	153,12	151,2	1,92
556	S225.1	6464650,84	5696027,48	Zaślepka	PVC	0,2	153,33	151,5	1,83
557	S226.1	6464669,85	5696010,52	Studnia	PP	0,425	153,2	151,44	1,76
558	S226.2	6464668,85	5696008,5	Zaślepka	PVC	0,16	153,2	151,46	1,73
559	S189.1	6464650,89	5696090,54	Studnia	PP	0,425	155,7	153,7	2
560	S189.2	6464650,33	5696091,88	Zaślepka	PVC	0,2	155,73	153,73	2
561	S192.1	6464761,71	5696134,15	Studnia	PP	0,425	158,14	155,66	2,48
562	S192.2	6464761,51	5696134,72	Zaślepka	PVC	0,2	158,18	156,52	1,66
563	S232	6464930,7	5695715,29	Studnia	BET.C35/45	1	153,42	150,03	3,39
564	S233	6464913,11	5695677,52	Studnia	BET.C35/45	1	154,06	151,24	2,82
565	S234	6464899,77	5695636,1	Studnia	BET.C35/45	1	154	151,46	2,54
566	S235	6464887,48	5695605,69	Studnia	BET.C35/45	1	154,08	151,62	2,46
567	S236	6464868,25	5695577,17	Studnia	BET.C35/45	1	154,23	151,79	2,44
568	S237	6464845,08	5695538,6	Studnia	BET.C35/45	1	154,04	152,02	2,02
569	S238	6464825,57	5695511,73	Studnia	BET.C35/45	1	154,33	152,18	2,14
570	S239	6464816,62	5695498,95	Studnia	BET.C35/45	1	154,56	152,26	2,3
571	S240	6464795,11	5695469,34	Studnia	BET.C35/45	1	155,13	152,44	2,68
572	S241	6464777,6	5695445,23	Studnia	BET.C35/45	1	155,3	152,59	2,71
573	S242	6464763,62	5695424,5	Studnia	BET.C35/45	1	155,3	152,72	2,58
574	S243	6464932,59	5695719,24	Studnia	BET.C35/45	1	153,21	151,05	2,16
575	S244	6464936,07	5695744	Studnia	BET.C35/45	1	153,29	151,18	2,11
576	S245	6464941,53	5695772,08	Studnia	BET.C35/45	1	153,83	151,72	2,11
577	S246	6464946,94	5695799,95	Studnia	BET.C35/45	1	154,1	151,99	2,11
578	S247	6464950,76	5695819,59	Studnia	BET.C35/45	1	154,29	152,17	2,11
579	S248	6464957,09	5695854,71	Studnia	BET.C35/45	1	154,9	152,78	2,11
580	S244.1	6464934,6	5695744,31	Studnia	PP	0,425	153,29	151,82	1,48
581	S244.2	6464934,11	5695744,2	Zaślepka	PVC	0,16	153,29	151,82	1,47
582	S247.1	6464947,57	5695820,21	Zaślepka	PVC	0,16	154,25	152,21	2,04
583	S248.1	6464961,01	5695854,21	Zaślepka	PVC	0,16	154,9	153,04	1,86
584	S239.1	6464813,9	5695500,22	Studnia	PP	0,425	154,56	152,83	1,73
585	S239.2	6464813,62	5695500,51	Zaślepka	PVC	0,16	154,56	152,83	1,73
586	S242.1	6464762,13	5695425,51	Zaślepka	PVC	0,16	155,24	152,74	2,5
587	S249	6463682,28	5696148,78	Studnia	BET.C35/45	1	145,9	141,01	4,89
588	S250	6463684,53	5696157,37	Studnia	BET.C35/45	1	145,99	142,06	3,93
589	S251	6463716,42	5696147,62	Studnia	BET.C35/45	1	146,31	142,22	4,09
590	S252	6463745,69	5696139,22	Studnia	BET.C35/45	1	146,61	142,38	4,24
591	S253	6463762,59	5696111,11	Studnia	BET.C35/45	1	146,82	144,81	2,01

592	S254	6463776,79	5696084,43	Studnia	BET.C35/45	1	146,98	144,97	2,01
593	S255	6463790,06	5696071,42	Studnia	BET.C35/45	1	147,52	145,7	1,82
594	S256	6463803,75	5696067,91	Studnia	BET.C35/45	1	147,68	145,8	1,88
595	S257	6463808,7	5696058,6	Budynek	Ściana	0,5	149,63	146,63	3
596	S261	6463674,13	5696120,44	Studnia	BET.C35/45	1	145,93	143,38	2,55
597	S262	6463625,61	5696131,21	Studnia	BET.C35/45	1	145,97	143,63	2,35
598	S263	6463617,64	5696105,16	Studnia	BET.C35/45	1	146	143,76	2,23
599	S264	6463617,02	5696087,52	Studnia	BET.C35/45	1	146,08	143,9	2,18
600	S265	6463613,17	5696051,02	Studnia	BET.C35/45	1	146,19	144,08	2,11
601	S266	6463611,29	5696008,26	Studnia	BET.C35/45	1	146,1	144,3	1,8
602	S267	6463609,88	5695985,3	Studnia	BET.C35/45	1	146,1	144,41	1,69
603	S264.1	6463618,69	5696087,25	Zaślepka	PVC	0,16	146,08	144,02	2,06
604	S265.1	6463616,26	5696050,01	Studnia	PP	0,425	146,19	144,33	1,86
605	S265.2	6463616,7	5696049,94	Zaślepka	PVC	0,16	146,19	144,34	1,85
606	S258	6463664,23	5696163,97	Studnia	BET.C35/45	1	146,07	144,11	1,97
607	S259	6463632,61	5696171,27	Studnia	BET.C35/45	1	146,2	144,27	1,93
608	S258.1	6463663,1	5696160,5	Zaślepka	PVC	0,2	146,07	144,24	1,84
609	S259.1	6463631,65	5696169,46	Zaślepka	PVC	0,16	146,2	144,29	1,91
610	S259.4	6463628,31	5696172,58	Zaślepka	PVC	0,2	146,2	144,29	1,91
611	S250.1	6463685,49	5696160,32	Zaślepka	PVC	0,2	145,98	143,83	2,15
612	S252.1	6463746,68	5696141,74	Zaślepka	PVC	0,16	146,52	143,33	3,2
613	S268	6463837,52	5696023,17	Studnia	BET.C35/45	1	147,4	144,32	3,08
614	S269	6463834,03	5696025,91	Studnia	BET.C35/45	1	147,43	145,34	2,09
615	S270	6463829,84	5696044,81	Studnia	BET.C35/45	1	148	145,5	2,5
616	S272	6463849,6	5696014,83	Studnia	BET.C35/45	1	147,17	145,47	1,7
617	S273	6463859,88	5696005,76	Studnia	BET.C35/45	1	147,14	145,54	1,6
618	S274	6463854,52	5695989,22	Studnia	PP	0,425	147,25	145,65	1,6
619	S275	6463846,24	5695988,2	Studnia	PP	0,425	147,59	145,99	1,6
620	S276	6463834,33	5695986,73	Studnia	BET.C35/45	1	148,07	146,1	1,97
621	S277	6463823,41	5695981,52	Studnia	PP	0,425	148,2	146,23	1,97
622	S272.1	6463849,45	5696011,73	Zaślepka	PVC	0,16	147,24	145,5	1,74
623	S277.1	6463822,81	5695981,46	Zaślepka	PVC	0,16	148,2	146,51	1,69
624	S271.1	6463819,72	5696020,33	Studnia	PP	0,425	147,78	146,24	1,54
625	S270.1	6463819,47	5696044,08	Studnia	PP	0,425	147,72	145,55	2,17
626	S270.2	6463818,02	5696044,16	Zaślepka	PVC	0,16	147,68	145,57	2,11
627	S288	6463758,19	5696337,92	Studnia	BET.C35/45	1	146,6	142,64	3,96
628	S289	6463781,63	5696310,58	Studnia	BET.C35/45	1	147,13	143,82	3,31
629	S290	6463801,6	5696285,42	Studnia	PP	0,425	147,48	144	3,48
630	S291	6463812,8	5696276,22	Studnia	BET.C35/45	1	147,64	145,5	2,14
631	S292	6463827,32	5696259,22	Studnia	BET.C35/45	1	147,89	145,7	2,19
632	S293	6463836,11	5696266,68	Studnia	PP	0,425	148,01	145,8	2,21
633	S294	6463849,94	5696250,39	Studnia	PP	0,425	148,25	145,95	2,3
634	S295	6463853,35	5696242,94	Studnia	BET.C35/45	1	148,36	146	2,36
635	S296	6463863,35	5696224,82	Studnia	BET.C35/45	1	148,75	146,58	2,17
636	S297	6463874,91	5696230,2	Studnia	BET.C35/45	1	148,99	146,65	2,34
637	S298	6463890,95	5696238,37	Studnia	BET.C35/45	1	149,33	146,75	2,58
638	S299	6463906,16	5696244,36	Studnia	BET.C35/45	1	149,64	146,84	2,8
639	S300	6463917,41	5696247,59	Studnia	BET.C35/45	1	149,86	147,48	2,39
640	S301	6463925,2	5696249,17	Studnia	BET.C35/45	1	150,01	147,79	2,22
641	S302	6463938,62	5696251,66	Studnia	BET.C35/45	1	150,27	148,27	2
642	S303	6463947,64	5696253,91	Studnia	BET.C35/45	1	150,45	148,46	1,99
643	S304	6463955,86	5696256,26	Studnia	BET.C35/45	1	150,61	148,63	1,98
644	S305	6463966,46	5696259	Studnia	BET.C35/45	1	150,81	148,83	1,98

645	S306	6463990,85	5696267,88	Studnia	BET.C35/45	1	150,95	148,97	1,98
646	S307	6464005,17	5696274,56	Studnia	BET.C35/45	1	150,9	149,05	1,85
647	S289.1	6463789,45	5696317,34	Studnia	PP	0,425	147,05	145,1	1,95
648	S289.2	6463791,5	5696319,1	Zaślepka	PVC	0,2	147,03	145,13	1,9
649	S290.1	6463785,28	5696269,63	Studnia	PP	0,425	146,98	144,11	2,87
650	S290.2	6463770,79	5696253,55	Studnia	BET.C35/45	1	146,5	144,22	2,28
651	S290.3	6463753,11	5696258,45	Studnia	PP	0,425	146,5	144,31	2,19
652	S290.1.1	6463787,36	5696267,07	Zaślepka	PVC	0,16	146,98	145,13	1,85
653	S290.2.1	6463770,35	5696252,06	Zaślepka	PVC	0,16	146,47	144,24	2,24
654	S290.3.1	6463752,66	5696257,02	Zaślepka	PVC	0,16	146,44	144,33	2,12
655	S291.1	6463822,57	5696282,2	Zaślepka	PVC	0,16	147,64	145,81	1,83
656	S295.1	6463854,41	5696245,3	Zaślepka	PVC	0,16	148,36	146,03	2,34
657	S297.1	6463876,34	5696227,62	Zaślepka	PVC	0,16	148,93	146,83	2,1
658	S298.1	6463889,13	5696242,27	Zaślepka	PVC	0,16	149,33	147,54	1,79
659	S299.1	6463906,86	5696251,03	Studnia	PP	0,425	149,49	146,87	2,61
660	S299.2	6463908,14	5696271,84	Studnia	BET.C35/45	1	149	146,98	2,02
661	S299.2.1	6463906,22	5696272,21	Zaślepka	PVC	0,16	149	147,52	1,48
662	S300.1	6463918,14	5696245,04	Zaślepka	PVC	0,16	149,81	147,53	2,29
663	S301.1	6463925,84	5696246,7	Zaślepka	PVC	0,16	150,01	148,33	1,69
664	S302.1	6463938,46	5696257,91	Zaślepka	PVC	0,16	150,22	148,36	1,85
665	S303.1	6463948,93	5696249,28	Studnia	BET.C35/45	1	150,1	148,62	1,48
666	S304.1	6463954,74	5696261,55	Zaślepka	PVC	0,16	150,61	148,75	1,85
667	S305.1	6463966,92	5696257,73	Zaślepka	PVC	0,16	150,81	149,01	1,8
668	S307.1	6464002,85	5696279,54	Studnia	PP	0,425	151,01	149,16	1,85
669	S307.2	6464002,62	5696279,99	Zaślepka	PVC	0,16	151,02	149,51	1,51
670	S308	6464047,8	5696204,91	Studnia	BET.C35/45	1	148,74	145,29	3,45
671	S309	6464044,42	5696236,52	Studnia	BET.C35/45	1	149,63	147,65	1,98
672	S310	6464047,42	5696245,22	Studnia	BET.C35/45	1	149,62	147,7	1,93
673	S311	6464053,99	5696257,07	Studnia	BET.C35/45	1	149,78	147,85	1,93
674	S312	6464055,96	5696285,3	Studnia	BET.C35/45	1	150,22	148,29	1,93
675	S313	6464054,89	5696297,5	Studnia	BET.C35/45	1	150,41	148,48	1,93
676	S314	6464047,37	5696296,84	Studnia	BET.C35/45	1	150,5	148,57	1,93
677	S315	6464050,52	5696182,82	Studnia	BET.C35/45	1	148,1	146,4	1,7
678	S315.1	6464053,55	5696183,19	Zaślepka	PVC	0,16	148,1	146,43	1,67
679	S309.1	6464039,9	5696236,99	Studnia	PP	0,425	149,63	148,05	1,59
680	S309.2	6464039,4	5696236,65	Zaślepka	PVC	0,16	149,63	148,05	1,58
681	S309.4	6464046,87	5696238,16	Zaślepka	PVC	0,16	149,63	147,68	1,95
682	S312.1	6464062,3	5696285,63	Zaślepka	PVC	0,16	150,38	148,56	1,81
683	S316	6463942,79	5696139,22	Studnia	BET.C35/45	1	147,1	144,03	3,07
684	S316.1	6463941,87	5696139,61	Zaślepka	PVC	0,16	147,11	145,31	1,8
685	S317	6463335,15	5696331,94	Studnia	BET.C35/45	1	143,68	140,04	3,64
686	S317a	6463328,7	5696317,73	Studnia	BET.C35/45	1	143,68	141,12	2,56
687	S318	6463319,36	5696297,14	Studnia	BET.C35/45	1	143,69	141,5	2,19
688	S319	6463307,52	5696266,56	Studnia	BET.C35/45	1	143,69	141,7	1,99
689	S320	6463300,72	5696245,17	Studnia	BET.C35/45	1	143,7	141,87	1,83
690	S321	6463293,43	5696226,89	Studnia	BET.C35/45	1	143,58	141,97	1,61
691	S322	6463289,22	5696218,27	Studnia	BET.C35/45	1	143,65	142,02	1,63
692	S323	6463272,01	5696185,91	Studnia	BET.C35/45	1	144,1	142,2	1,9
693	S324	6463259,86	5696157,28	Studnia	BET.C35/45	1	144,32	142,36	1,96
694	S325	6463245,68	5696122,19	Studnia	BET.C35/45	1	144,38	142,54	1,84
695	S326	6463234,63	5696097,39	Studnia	BET.C35/45	1	144,4	142,68	1,72
696	S327	6463348,76	5696363,91	Studnia	BET.C35/45	1	143,49	141,21	2,28
697	S328	6463357,85	5696397,71	Studnia	BET.C35/45	1	143,39	141,39	2

698	S328.1	6463356,72	5696398,93	Zaślepka	PVC	0,2	143,39	141,41	1,98
699	S317a.1	6463326,52	5696318,77	Zaślepka	PVC	0,16	143,68	141,52	2,16

**ZESTAWIENIE WSPÓLRZĘDNYCH GEODEZYJNYCH**

LP	NUMER PUNKTU	WSPÓLRZĘDNA X	WSPÓLRZĘDNA Y
1	PS1	6463184,2	5695681,2
2	PZ82	6463176,92	5695682,66
3	PZ83	6463166,14	5695670,34
4	PZ84	6463147,39	5695655,35
5	PZ85	6463120,9	5695628,42
6	PZ86	6463110,82	5695618,09
7	PZ87	6463055,34	5695559,11
8	PZ88	6463043,24	5695541,57
9	PZ90	6462991,4	5695426,56
10	PZ91	6462964,3	5695364,4
11	PZ93	6462905,54	5695232,36
12	PZ94	6462884,54	5695185,13
13	PZ95	6462855,72	5695123,95
14	PZ96	6462834,92	5695078,48
15	PZ98	6462781,11	5694963,83
16	PZ99	6462758,07	5694912,57
17	PZ101	6462659,11	5694694,13
18	PZ102	6462631,14	5694686,47
19	PZ103	6462619,87	5694678,09
20	PZ105	6462593,15	5694643,98
21	PZ106	6462581,95	5694614,89
22	PZ107	6462577,5	5694598,67
23	PZ108	6462562,95	5694555,58
24	PZ109	6462552,46	5694519,73
25	PZ110	6462539,6	5694482,02
26	PZ111	6462532,22	5694463,46
27	PZ113	6462493,29	5694435,42
28	PZ114	6462432,46	5694416,79
29	PZ115	6462381,11	5694404,62
30	PZ117	6462313,64	5694352,73
31	PZ118	6462300,66	5694325,69
32	PZ119	6462287,86	5694299,05
33	PZ120	6462296,81	5694287,51
34	PZ121	6462288,15	5694210,25
35	PZ122	6462299,64	5694195,94
36	PZ123	6462314,19	5694177,52
37	PZ125	6462323,09	5694102,31
38	PZ127	6462364,46	5694012,04
39	PZ128	6462369,55	5694001,13
40	PZ129	6462381,35	5693979,2
41	PZ130	6462393,65	5693961,28
42	PZ131	6462411,08	5693925,16
43	PZ132	6462424,58	5693891,63
44	PZ133	6462451,91	5693838,64
45	PZ135	6462472,86	5693792,29
46	PZ136	6462481,29	5693783,06
47	PZ137	6462573,44	5693605,58



48	PZ138	6462589,74	5693572,98
49	Sist.1	6462581,59	5693516,11
50	PS2	6462956,13	5695746,18
51	PZ70	6462957,88	5695746,6
52	PZ71	6462955,96	5695753,53
53	PZ72	6462973,24	5695759,54
54	PZ73	6462989,42	5695764,57
55	PZ74	6463016,48	5695772,69
56	PZ75	6463032,13	5695777,43
57	PZ77	6463092,86	5695794,86
58	PZ78	6463132,68	5695807,47
59	PZ79	6463170,09	5695818,87
60	PZ80	6463200,44	5695827,65
61	PZ81	6463237,23	5695838,82
62	PZ82	6463289,26	5695856,36
63	SR1	6463298,96	5695858,8
64	PS3	6463940,51	5696001,13
65	PZ67	6463939,15	5695999,67
66	PZ68	6463935,05	5695995,28
67	PZ69	6463921,4	5695980,67
68	PS4	6464925,19	5695717,68
69	PZ57	6464925,57	5695718,93
70	PZ58	6464932,28	5695716,01
71	PZ59	6464933,57	5695718,49
72	PZ60	6464937,1	5695744,09
73	PZ61	6464942,57	5695772,12
74	PZ62	6464948,04	5695800,19
75	PZ63	6464951,78	5695819,73
76	PZ64	6464958,2	5695855,09
77	PZ65	6464955,07	5695874,18
78	PZ66	6464930,47	5695883,18
79	PS5	6463684,53	5696148,09
80	PZ49	6463682,54	5696145,88
81	PZ50	6463674,86	5696119,15
82	PZ51	6463624,36	5696130,21
83	PZ52	6463616,81	5696105,54
84	PZ53	6463616,12	5696087,16
85	PZ54	6463612,38	5696050,4
86	PZ55	6463612,06	5696008,14
87	PZ56	6463610,75	5695985,29
88	PS6	6463838,96	5696024,83
89	PZ42	6463840,16	5696023,98
90	PZ43	6463838,4	5696021,8
91	PZ44	6463849,12	5696014,2
92	PZ45	6463859,38	5696005,19
93	PZ46	6463868,74	5695998,32
94	PZ47	6463880,87	5695984,15
95	PZ47A	6463885,15	5695981,58
96	PZ48	6463893,73	5695976,45
97	KP1	6463908,91	5695967,31
98	PS7	6463750,07	5696335,11
99	PZ22	6463750,92	5696333,72
100	PZ23	6463758,08	5696336,7

101	PZ24	6463781,07	5696310,1
102	PZ25	6463812,66	5696275,15
103	PZ26	6463827,3	5696257,74
104	PZ27	6463836,53	5696265,58
105	PZ28	6463849,58	5696250,12
106	PZ29	6463852,59	5696242,68
107	PZ30	6463863,07	5696223,57
108	PZ31	6463875,96	5696229,65
109	PZ32	6463891,33	5696237,81
110	PZ33	6463906,56	5696243,62
111	PZ34	6463917,94	5696246,91
112	PZ35	6463925,92	5696248,58
113	PZ36	6463939,2	5696250,99
114	PZ37	6463948,41	5696253,25
115	PZ38	6463967,05	5696258,4
116	PZ39	6463991,48	5696267,34
117	PZ40	6464006,65	5696274,51
118	PZ41	6464037,09	5696290,78
119	PS8	6464040,7	5696203,97
120	PZ14	6464040,92	5696202,45
121	PZ15	6464048,66	5696203,59
122	PZ16	6464051,49	5696182,29
123	PZ17	6464055,93	5696129,88
124	PZ18	6464066,46	5696062,37
125	PZ19	6464135,37	5696043,7
126	PZ20	6464133,75	5696038,08
127	PZ21	6464131,89	5696032,47
128	PS9	6463946,67	5696135,56
129	PZ11	6463948,83	5696141,92
130	PZ12	6463953,36	5696160,52
131	PZ13	6463951,24	5696215,98
132	PS10	6463337,18	5696331,08
133	PZ1	6463336,66	5696329,8
134	PZ2	6463333,87	5696331,18
135	PZ3	6463318,59	5696297,54
136	PZ4	6463306,71	5696266,87
137	PZ6	6463288,08	5696218,01
138	PZ7	6463271,14	5696186,25
139	PZ8	6463258,48	5696156,37
140	PZ9	6463244,46	5696121,54
141	PZ10	6463233,34	5696096,5

## **INFORMACJA DOTYCZĄCA BEZPIECZEŃ- STWA I OCHRONY ZDROWIA NA BUDOWIE.**

**NAZWA OPRACOWANIA : PROJEKT BUDOWLANY KANALIZACJI SANI-  
TARNEJ W MIEJSCOWOŚCI GOSZCZ, GMINA TWARDOGÓRA**

**ADRES OBIEKTU BUDOWLANEGO :**

**580/2,487,610/7,581/1,627,646,193/26,536/1,555,447/23,537,438/3,447/14,  
439/1,440/7,490,534,337/10,337/9,337/2,338,335/2,525,526,527,529/1,331/4,  
326/3,529/2,321,318/2,535,448,533,538,532,539,540,544,667/2,550/1,397/13,  
323/3,528,522,568/1,570,572,276/4,566,264/4,376/1,369/1,334/2,334/1,384,  
385/1,393,585,546,385/2,524,375/1,434/3,396/9,371/1-OBRĘB GOSZCZ  
202,195,198,197/3,197/1,17/3,197/2-OBRĘB MOSZYCE  
3,4/4-OBRĘB 22 TWARDOGÓRA**

**PROJEKT BUDOWLANY WYKONANY PRZEZ MGR INŻ. WALDEMARA  
HARASIMOWICZA, UL. KAZIMIERZA WIELKIEGO 61/412,66-400 GORZÓW  
WLKP, UPR. BUD. NR LUKG/0010/POOS/05 - SPECJALNOŚĆ INSTALACYJ-  
NA**

**INFORMACJA DOTYCZĄCA BEZPIECZEŃSTWA I OCHRONY ZDROWIA NA BUDOWIE.**

**NAZWA OPRACOWANIA : PROJEKT BUDOWLANY KANALIZACJI SANITARNEJ W MIEJSCOWOŚCI GOSZCZ, GMINA TWARDOGÓRA**

**ADRES OBIEKTU BUDOWLANEGO :580/2,487,610/7,581/1,627,646,193/26,536/1,555,447/23,537,438/3,447/14,439/1,440/7,490,534,337/10,337/9,337/2,338,335/2,525,526,527,529/1,331/4,326/3,529/2,321,318/2,535,448,533,538,532,539,540,544,667/2,550/1,397/13,323/3,528,522,568/1,570,572,276/4,566,264/4,376/1,369/1,334/2,334/1,384,385/1,393,585,546,385/2,524,375/1,434/3,396/9,371/1-OBRĘB GOSZCZ**

**202,195,198,197/3,197/1,17/3,197/2-OBRĘB MOSZYCE**

**3,4/4-OBRĘB 22 TWARDOGÓRA**

**INWESTOR : Gmina Twardogóra, ul. Ratuszowa 14,56-416 Twardogóra**

**1. Podstawa opracowania :**

*Projekt budowlany wykonany przez mgr inż. Waldemara Harasimowicza, ul. Kazimierza Wielkiego 61/412,66-400 Gorzów Wlkp, upr. bud. nr LUKG/0010/POOS/05 - specjalność instalacyjna*

**2. Obiekty budowlane podlegające rozbiórcze.**

*Na w/w zadaniu budowlanym nie występują obiekty budowlane podlegające rozbiórcze.*

**3. Elementy zagospodarowania działki stwarzające zagrożenie bezpieczeństwa i zdrowia ludzi.**

*Nie występują elementy zagospodarowania działki, które mogą stwarzać zagrożenie bezpieczeństwa i zdrowia ludzi.*

**4. Przewidywane zagrożenia występujące podczas realizacji robót budowlanych.**

*Skala zagrożenia - mała*

**4.1 Przy robotach ziemnych ;**

- *możliwość wpadnięcia pracownika lub innej osoby do wykopu*
- *zagrożenia wynikające z uszkodzenia uzbrojenia podziemnego*

**4.2 Zagrożenia mechaniczne ;**

- *niebezpieczne ruchome części maszyn i urządzeń oraz narzędzia i obrabiane przedmioty mogące powodować urazy*
- *ostre wystające elementy, ostre krawędzie i naroża, postrzępione powierzchnie narzędzi i maszyn spowodowane przez ruchome środki transportu poziomego i pionowego oraz transportowane materiały*
- *zagrożenia spowodowane przez ruchome środki transportu poziomego i pionowego oraz transportowane materiały*
- *zagrożenia spowodowane przez transportowane materiały*

**4.3 Zagrożenia pożarem ;**

*w przypadku braku wyznaczonej strefy niebezpiecznej w pobliżu energetycznej linii napowietrznej*

**5. Informacja o wydzieleniu i oznakowaniu miejsca prowadzenia robót :****5.1 Przy robotach ziemnych :**

- *wygodzenie terenu, oznakowanie miejsc niebezpiecznych, doświetlenie terenu*
- *zapewnienie prawidłowych przejść, wykonanie zejść do wykopów w postaci drabin*
- *rozpoznanie uzbrojenia podziemnego i nadziemnego oraz ewentualne wykonanie prac ręcznie*
- *zastosowanie tzw. półek na stromych zboczach lub zapewnienie pracownikom sprzętu zabezpieczonego przed upadkiem z wysokości*

- wyznaczenie strefy niebezpiecznej o wielkości zgodnej z wymaganiami zawartymi w przepisach, przestrzeganie zakazu pracy w strefie

### **5.2 Zagrożenia mechaniczne :**

- posadowienie i zamocowanie oraz podłączenie do instalacji i utrzymywanie maszyn w stanie technicznym zgodnym z aktualnymi wymaganiami zawartymi w przepisach i normach oraz stosowanie w zakresie i warunkach podanych w instrukcji obsługi lub dokumentacji techniczno-rozruchowej (DTR)
- wprowadzenie do eksploatacji wyłącznie maszyn, urządzeń oraz narzędzi: oznaczonych znakiem bezpieczeństwa posiadających deklarację zgodności z normami wprowadzonymi do obowiązkowego stosowania oraz wymaganiami określonymi właściwymi przepisami
- stosowanie pewnie mocowanych osłon i innych urządzeń ochronnych uniemożliwiających dostęp do stref niebezpiecznych i zabezpieczających zachowanie normalnych warunków pracy, sprawdzenie i zapewnienie odległości bezpieczeństwa uniemożliwiających dostęp rąk i nóg oraz innych części ciała do stref niebezpiecznych
- przymocowanie zdjętych lub uzupełnienie brakujących osłon i urządzeń
- przestrzeganie zakazu czyszczenia i konserwacji maszyn i urządzeń w czasie ruchu,
- zapewnienie właściwego oznakowania barwami i znakami bezpieczeństwa
- stosowanie sprawnego technicznie sprzętu z wyposażeniem zgodnym z instrukcją obsługi lub DTR,
- prowadzenie transportu poziomego po wyznaczonych i uporządkowanych drogach komunikacyjnych i pionowego w wyznaczonych przestrzeniach; doświetlenie oświetleniem sztucznym placu budowy przy złej widoczności,
- prawidłowe układanie i mocowanie ładunku
- wyznaczenie i przygotowanie miejsc składowania materiałów,

### **5.3 Zagrożenia pożarem :**

- prowadzenie prac spawalniczych wyłącznie przez uprawnione
- i przeszkolone osoby. Przestrzeganie zakazu palenia tytoniu poza wyznaczonymi miejscami,
- zapewnienie sprawnego sprzętu przeciwpożarowego na placu budowy oraz innych miejscach potencjalnego zagrożenia pożarem, np., przy prowadzeniu prac spawalniczych.
- Miejsca prowadzenia robót przy wykopach oznakować taśmą w kolorze żółto-czarnym.
- Prowadzenie robót spawalniczych
- Stałe stanowiska spawalnicze, zlokalizowane na otwartej przestrzeni, powinny być zabezpieczone przed działaniem czynników atmosferycznych
- W czasie spawania gazowego należy używać wyłącznie butli posiadających ważną cechę organu dozoru technicznego
- W czasie korzystania z gazu powinny być one ustawione w pozycji pionowej lub pod kątem nie mniejszym niż 45 st. Od poziomu
- Odległość płomienia palnika od butli nie powinna być mniejsza niż 1 m
- Przewody do tlenu i acetylenu powinny wyróżniać się wymagana kolorystyką, a ich długość powinna wynosić co najmniej 5m
- Nie stosować przewodów używanych uprzednio do innych gazów
- Przewody należy chronić przed uszkodzeniami mechanicznymi

## **6. Prowadzenie instruktażu pracowników przed przystąpieniem do realizacji robót szczególnie niebezpiecznych.**

zasady postępowania w przypadku wystąpienia zagrożenia :

- podjąć niezbędne działania likwidujące zagrożenia
- przeprowadzić przegląd stanowiska, na którym wystąpiło zagrożenie dla zdrowia
- usunąć zagrożenie
- konieczność stosowania przez pracowników środków ochrony indywidualnej zabezpieczających przed skutkami zagrożenia :
  - stosowanie środków ochrony osobistej
  - wyznaczenie strefy niebezpiecznej
  - zapewnienie właściwego sprzętu chroniącego przed upadkiem
  - stosowanie drabin zgodnie z przeznaczeniem i oznaczonych znakiem bezpieczeństwa "B" i posiadających ważny certyfikat
  - zapewnienie używania okularów ochronnych, kasków, szelek bezpieczeństwa,
  - zasady bezpośredniego nadzoru nad pracami szczególnie niebezpiecznymi przez wyznaczone w tym celu osoby:
  - za całość wykonywanych prac i roboty budowlano - montażowe odpowiada kierownik budowy.

**7. Sposób przechowywania i przemieszczania materiałów, wyrobów, substancji oraz preparatów niebezpiecznych na budowie.**

Wyznaczyć miejsca składowania materiałów :


- od budynków - 0,75 m
- od stałego stanowiska pracy - 5,00 m

**8. Środki techniczne i organizacyjne zapobiegające niebezpieczeństwom wynikającym z wykonywania robót budowlanych w strefach szczególnego zagrożenia zdrowia lub w ich sąsiedztwie, w tym zapewniających bezpieczną i sprawną komunikację, umożliwiającą szybką ewakuację na wypadek pożaru, awarii i innych zagrożeń:**

- Teren budowy zagospodarować zgodnie z opracowanym i zatwierdzonym projektem.
- Zapewnić pracownikom wymagane warunki higieniczno-sanitarne.
- Zapewnić do realizacji robót :
  - sprzęt i urządzenia sprawne technicznie posiadające wymagane poświadczenia o dopuszczeniu do eksploatacji;
  - zabezpieczenia na części ruchome mogące pochwyć lub okaleczyć obsługującego; skuteczną ochronę przed porażeniem prądem elektrycznym; instrukcje wywieszane na stanowisku pracy sprzętu.
  - Kierownictwo budowy powinno posiadać wymagane dokumenty :
    - zatwierdzony projekt organizacji robót;
    - protokół z pomiarów oporności izolacji i skuteczną ochronę przed porażeniem prądem elektrycznym
    - poświadczenia o dopuszczeniu do eksploatacji urządzeń; książkę przeglądów i konserwacji urządzeń
    - książkę przeglądów elektronarzędzi i spawarek elektrycznych; książkę ewidencji szkolenia na stanowisku roboczym
    - dziennik BHP
    - karty badań okresowych (aktualne);
    - informacje na temat odbytego szkolenia okresowego BHP podległych pracowników

- *poświadczenie wymaganych uprawnień w określonych zawodach*
- *Zapewnić uprawnionych pracowników do obsługi określonych maszyn i urządzeń.*
- *Pracownikom pracującym na wysokości zapewnić wymagane urządzenia techniczne lub osobiste zabezpieczenie przed upadkiem z wysokości.*
- *Zapewnić pracownikom wymagany sprzęt ochrony głowy i egzekwować jego użytkowanie podczas pobytu na budowie*
- *Urządzenia mechaniczne i elektryczne zabezpieczyć przed dostępem osób postronnych.*
- *Przewody elektryczne zasilające urządzenia zabezpieczyć przed uszkodzeniami mechanicznymi..*
- *Egzekwować od podległych pracowników przestrzegania przepisów szczególnych i zasad BHP przy wykonywaniu danego typu robót.*
- *Zapewnić na budowie apteczkę pierwszej pomocy.*
- *Instrukcje BHP zawarte w książeczce ewidencji szkolenia wykorzystać podczas szkolenia na stanowisku roboczym.*

*Opracował  
mgr inż. Waldemar Harasimowicz*

 



WPEŁNYŁO

# BURMISTRZ MIASTA I GMINY TWARDOGÓRA

02. CZE. 2014

56-416 TWARDOGÓRA, UL. RATUSZOWA 14

EKO-INSTAL  
Herasimowicz i Wspólnicy S.J.

☎ 71 399-22-00; fax 71 315-81-42

✉ [Dratusz@twardogora.pl](mailto:Dratusz@twardogora.pl) 🌐 [www.twardogora.pl](http://www.twardogora.pl)

IT.6733.1.2014

Twardogóra, dnia 28.05.2014 r.

## INWESTOR

DECYZJA Nr 49.2014

o ustaleniu lokalizacji inwestycji celu publicznego

Na podstawie art. 50 ust. 1 ustawy z dnia 27 marca 2003 r. o planowaniu i zagospodarowaniu przestrzennym (Dz. U. z 2012 r. poz. 647 ze zmianami) w związku z art. 4 ust. 2 pkt 1 oraz art. 104 ustawy z dnia 14 czerwca 1960 r. - Kodeks postępowania administracyjnego (Dz. U. z 2013 r., poz. 267 ze zmianami) oraz art. 6 ustawy z dnia 21 sierpnia 1997 r. o gospodarce nieruchomościami (Dz. U. z 2010 r. Nr 102, poz. 651 ze zm.)

USTALAM

NA RZECZ GMINY TWARDOGÓRA

LOKALIZACJI INWESTYCJI CELU PUBLICZNEGO

DLA INWESTYCJI OBEJMUJĄCEJ:

BUDOWĘ KANALIZACJI SANITARNEJ DLA CZĘŚCI GM. TWARDOGÓRA

OZNACZENIA GEODEZYJNE:

OBRĘB: GOSZCZ, DZIAŁKI NR: 581/1, 193/1, 193/2, 193/3, 193/4, 193/6, 193/7, 193/8, 193/9, 193/10, 193/11, 580/2, 193/12, 193/14, 193/15, 193/16, 193/17, 193/18, 193/19, 193/20, 610/1, 610/5, 610/6, 610/7, 611, 612/1, 612/2, 613, 614, 615, 616, 617, 618, 619, 620, 621, 622, 623, 624, 625, 626/1, 626/2, 610/8, 610/9, 610/10, 610/11, 610/12, 610/13, 610/14, 610/15, 610/16, 627, 629, 630, 631, 632, 633, 634, 635, 636, 637, 638, 639, 640, 641, 642, 643, 644, 645, 646, 647, 648, 649, 650, 651, 555, 204/5, 537, 447/1, 447/15, 536/1, 447/20, 447/18, 447/7, 446/1, 445/5, 445/3, 445/9, 445/10, 445/11, 444/1, 444/3, 444/4, 444/6, 444/7, 441, 442, 443, 440/2, 440/3, 440/4, 440/7, 440/5, 440/6, 439/1, 439/2, 439/3, 439/4, 439/5, 439/6, 447/14, 447/12, 447/16, 438/1, 438/2, 438/3, 438/4, 438/5, 438/6, 438/8, 438/9, 437, 436, 435/1, 435/2, 415, 416/1, 416/2, 417, 538, 541, 540, 539, 418, 419, 420/1, 420/2, 420/3, 422/7, 667/3, 410, 409, 544, 667/2, 667/1, 408/1, 407, 545/1, 406, 405/1, 405/2, 550/1, 404/1, 404/2, 402, 668, 399/7, 399/4, 399/5, 399/6, 401/1, 399/8, 399/10, 399/11, 398, 397/10, 397/11, 397/2, 397/7, 397/8, 397/13, 397/14, 397/15, 396/15, 396/16, 396/2, 396/7, 396/8, 396/9, 396/10, 396/11, 396/12, 396/5, 396/13, 396/14, 395/1, 395/2, 395/4, 395/5, 395/6, 394/4, 394/3, 394/6, 394/7, 393, 375/1, 392/3, 392/1, 391/1, 391/2, 389, 390, 387, 388/1, 388/2, 385/1, 385/2, 547/1, 384, 546, 531, 533, 448, 535, 363, 361/1, 361/2, 361/3, 362/1, 362/2, 434/1, 434/3, 433/1, 433/6, 433/5, 422/1, 422/5, 422/6, 454, 423, 424, 426, 427, 428, 429, 430, 431, 432/1, 432/2, 432/3, 364/1, 364/2, 532, 367, 368, 366, 173/6, 173/5, 486, 172/2, 167/3, 167/2, 485, 166, 161, 582, 487, 176/2, 176/3, 176/4, 176/6, 176/7, 174/1, 488, 175/2, 175/3, 490, 170/1, 171, 168/1, 165, 489, 162, 164/1, 342/1, 342/2, 342/3, 342/4, 342/5, 342/6, 340/1, 343, 534, 354, 353/1, 353/2, 345, 346/1, 346/2, 347, 348, 349, 350, 351, 352/1, 352/2, 338, 339/1, 339/2, 339/3, 369/1, 369/2, 370, 371/1, 371/2, 371/3, 372, 373, 374, 323/3, 334, 337/2, 337/5, 337/6, 337/7, 337/4, 491/2, 336/1, 336/2, 335/1, 335/2, 335/4, 335/5, 335/6, 335/7, 523, 306, 307/2, 307/3, 307/4, 308/2, 308/3, 308/4, 308/5, 308/6, 524, 309/5, 309/6, 331/5, 332, 331/3, 331/2, 330/2, 330/3, 330/4, 526, 327, 328, 331/4, 527, 329/5, 329/4, 329/3, 321, 322, 324, 320, 529/2, 528, 326/2, 525, 310/1, 311/1, 311/2, 311/3, 148/4, 148/5, 148/6, 148/7, 520/2, 312/3, 312/4, 312/5, 312/1, 529/1, 318/1, 318/2, 315/1, 315/2, 313/1, 313/2, 316, 317, 319/1, 319/2, 314/1, 314/4, 314/3, 143/4, 143/2, 143/12, 143/9, 143/11, 139/8, 678, 677, 139/4, 522, 575, 290/1, 290/2, 277/5, 277/9, 566, 262/4, 276/6, 277/8, 276/4, 570, 262/7, 262/8, 562, 563, 567, 323/2, 323/4, 376/1, 376/2, 376/3, 377/1, 377/2, 377/3, 376/4, 378/1, 378/2, 568/1, 380/3, 380/4, 380/5, 380/2, 380/6, 381/1, 381/2, 378/3,

1 c. GRU. 2014...  
date

podpis  
Marcin Kratochvil  
WSPÓLNIAK

63  
m

264/3, 264/4, 264/2, 274/3, 670, 671, 672, 272/2, 272/5, 272/6, 568/1, 570, 301/1, 301/2, 572,  
298/1, 298/2, 298/3, 270/3, 383/3, 383/2, 383/5, 383/6, 383/4, 382/2, 382/3, 382/5, 382/9, 379/1,  
379/2, 585,  
MOSZYCE, DZIAŁKI NR: 202, 21, 23, 195, 4, 20, 198, 197/1, 197/3, 19/2, 197/2, 17/3, 16/5, 8,  
19/4, 200,  
TWARDOGÓRA, AM-22 DZIAŁKI NR: 3, 12, 4/4, 4/5

**1. Ustalenia dotyczące rodzaju zabudowy**

- 1) obiekt infrastruktury technicznej;
- 2) inwestycja polega na: budowie kanalizacji sanitarnej dla części gm. Twardogóra obejmującej sołectwo Goszcz i obejmować będzie budowę:
  - sieci kanalizacji sanitarnej grawitacyjno – tłocznej – długość łączna ok. 17000 m,
  - przepompownie lub tłocznie ścieków ok. 14 sztuk wraz z kablami zasilającymi,
  - przepompownie lub tłocznie ścieków – zbiorniki polimerobetonowe lub betonowe o głębokości posadowienia do ok. 6 m p.p.t.,
  - studnie kanalizacyjne betonowe PP, PVC,
  - sieć kanalizacyjna grawitacyjna – rury PVC, PP, kamionka,
  - sieć kanalizacyjna tłoczna – rury PE.

**2. Warunki i szczegółowe zasady zagospodarowania terenu oraz jego zabudowy wynikające z analizy funkcji oraz cech zabudowy i zagospodarowania terenu, a także z przepisów odrębnych: **nie dotyczy.****

**3. Ustalenia dotyczące ochrony środowiska i zdrowia ludzi.**

- 1) inwestycja zlokalizowana jest częściowo w granicach obszaru mającego znaczenie dla Wspólnoty „Leśne Stawki koło Goszcza” (PLH020101), który objęty jest ochroną w trybie ustawy o ochronie przyrody (Dz. U. z 2013 r., poz. 627 ze zm.);
- 2) zgodnie z art. 7 ust. 2 ustawy z dnia 3 lutego 1995 r. o ochronie gruntów rolnych i leśnych (Dz. U. z 2013 r. poz. 1205 ze zm.) teren nie wymaga uzyskania zgody na przeznaczenie gruntu na cele nierolnicze, a wszystkie elementy naziemne nie będą realizowane na gruntach chronionych oraz nie przewiduje się realizacji inwestycji na gruntach leśnych;
- 3) odległości od istniejącej zabudowy oraz istniejących sieci i urządzeń infrastruktury technicznej zgodnie z przepisami odrębnymi;
- 4) umieszczenie w pasie drogowym urządzeń infrastruktury technicznej nie związanej z drogą, nie może naruszać elementów technicznych drogi oraz nie może przyczyniać się do czasowego lub trwałego zagrożenia bezpieczeństwa ruchu, albo zmniejszenia wartości użytkowej drogi;
- 5) planowana inwestycja należy do przedsięwzięć, o których mowa w art. 59 ustawy z dnia 3 października 2008 r. o udostępnianiu informacji o środowisku i jego ochronie, udziale społeczeństwa w ochronie środowiska oraz o ocenach oddziaływania na środowisko (Dz. U. z 2013 r., poz. 1235 ze zm.) i znajduje się w katalogu zawartym w rozporządzeniu Rady Ministrów z dnia 9 listopada 2010 r. w sprawie przedsięwzięć mogących znacząco oddziaływać na środowisko (Dz. U. Nr 213, poz. 1397 ze zm.);
- 6) Decyzją Burmistrza Miasta i Gminy Twardogóra z dnia 23.12.2013 r. nr GNO.6220.5.2013.KA8 o środowiskowych uwarunkowaniach, stwierdzono brak potrzeby przeprowadzenia oceny oddziaływania na środowisko dla przedsięwzięcia polegającego na budowie kanalizacji sanitarnej dla części g. Twardogóra obejmującej sołectwo Goszcz, inwestor winien spełnić warunki zawarte w ww. decyzji.

**4. Ustalenia dotyczące ochrony dziedzictwa kulturowego i zabytków oraz dóbr kultury współczesnej.**

- 1) Teren inwestycji objęty jest ochroną w rozumieniu art. 7 ustawy z dnia 23 lipca 2003 r. o ochronie zabytków i opiece nad zabytkami (Dz. U. Nr 162, poz. 1568, z późn. zm.)
- 2) Zamierzenie obejmuje tereny zespołu pałacowego w Goszczu. Wszelkie ingerencje w partie budynków, zlokalizowanych w obrębie tego zespołu (wpisanych do rejestru zabytków) wymagają uzyskania pozwolenia Dolnośląskiego Wojewódzkiego Konserwatora Zabytków we Wrocławiu.
- 3) Zamierzenie zlokalizowane jest częściowo w obszarze historycznego układu ruralistycznego miejscowości Goszcz, wpisane do rejestru zabytków decyzją nr 4/789 z dnia 30.06.2006

1 c. GRU  
Marcin Kratoczyński  
WSPÓLNIK

64

- r. Zamierzenie należy uzgodnić z Dolnośląskim Wojewódzkim Konserwatorem Zabytków we Wrocławiu;
- 4) W związku z powyższym ma również zastosowanie art. 31 ustawy o ochronie zabytków i opiece nad zabytkami, który stanowi, że w przypadku realizowania robót ziemnych, które mogłyby doprowadzić do zniszczenia zabytków archeologicznych niezbędne jest przeprowadzenie badań archeologicznych. Badania archeologiczne (w formie stałego nadzoru i ewentualnych ratowniczych badań) należy przeprowadzić na podstawie decyzji - pozwolenia Dolnośląskiego Wojewódzkiego Konserwatora Zabytków, uzyskanej przed pozwoleniem na budowę.
5. Ustalenia dotyczące obsługi w zakresie infrastruktury technicznej i komunikacji.
- 1) Infrastruktura techniczna:
- a) z sieci elektroenergetycznej – z sieci elektroenergetycznej, zgodnie z warunkami technicznymi uzyskanymi od zarządcy sieci,
  - b) z sieci wodociągowej - nie dotyczy,
  - c) odprowadzenie ścieków bytowych – do projektowanej sieci kanalizacyjnej, zgodnie z warunkami technicznymi uzyskanymi od zarządcy sieci,
  - d) odprowadzanie wód opadowych – nie dotyczy,
  - e) odprowadzanie odpadów stałych (podczas budowy) - należy gromadzić w urządzeniach służących do zbierania odpadów komunalnych zlokalizowanych na terenie posesji, zgodnie z Regulaminem o utrzymaniu czystości i porządku na terenie gminy Twardogóra,
  - f) odpady komunalne - należy zbierać i gromadzić selektywnie, a następnie przekazywane uprawnionemu podmiotowi do ponownego wykorzystania lub składowania,
  - g) zaopatrzenie w ciepło – nie dotyczy;
- 2) komunikacja:
- obsługa komunikacyjna inwestycji: w istniejący sposób,
  - projektowana inwestycja powinna spełniać wymogi określone w ustawie z dnia 21 marca 1985 r. o drogach publicznych (tj., Dz. U. z 2013 r., poz. 260) oraz rozporządzeniu Ministra Transportu i Gospodarki Morskiej z dnia 2 marca 1999 r. w sprawie warunków technicznych, jakim powinny odpowiadać drogi publiczne i ich usytuowanie (Dz. U. z 1999 r. Nr 43, poz. 430).
6. Ustalenia wymagań dotyczących ochrony interesów osób trzecich.
- 1) określenie warunków ochrony przed pozbawieniem dostępu do drogi publicznej: planowana inwestycja nie może pozbawić dostępu do drogi publicznej. Przez analogię do przepisu art. 144 ustawy z dnia 23 kwietnia 1964 r. Kodeks cywilny, inwestor powinien przy wykonywaniu swego prawa powstrzymać się od działań, które by zakłócały korzystanie z nieruchomości sąsiednich ponad przeciętną miarę, wynikającą ze społeczno-gospodarczego przeznaczenia nieruchomości i stosunków miejscowych, w tym od działań polegających na pozbawieniu kogokolwiek dostępu do drogi publicznej;
- 2) określenie warunków ochrony przed pozbawieniem możliwości korzystania z wody, kanalizacji, energii elektrycznej i ciepłej oraz ze środków łączności: należy spełnić warunki umowy o przyłączenie oraz zaopatrzenie, a także techniczne warunki przyłączenia określone przez poszczególne jednostki organizacyjne, dokonujące przyłączenia podmiotów do sieci kanalizacji wodociągowej i sanitarnej
- 3) określenie warunków ochrony przed uciążliwościami powodowanymi przez hałas, wibracje, zakłócenia elektryczne i promieniowanie:
- planowana inwestycja nie może wprowadzać do powietrza, wody, gleby lub ziemi wibracji w rozumieniu przepisów ustawy z dnia 27 kwietnia 2001 r. Prawo ochrony środowiska,
  - należy przestrzegać wymagań określonych w warunkach przyłączenia do sieci elektroenergetycznej w zakresie jej zabezpieczenia przed zakłóceniami elektrycznymi powodowanymi przez instalacje lub sieci wchodzące w skład planowanej inwestycji, stosownie do przepisów rozporządzenia Ministra Gospodarki z dnia 4 maja 2007 r. w sprawie szczegółowych warunków funkcjonowania systemu elektroenergetycznego,
  - planowana inwestycja nie może emitować pól elektromagnetycznych wyższych niż określone w rozporządzeniu Ministra Środowiska z dnia 30 października 2003 r. w

10 GRU. 2016

Marcin K...  
WSPÓLNIAK

65  
42

sprawie dopuszczalnych poziomów pól elektromagnetycznych w środowisku oraz sposobów sprawdzania dotrzymania tych poziomów;

- 4) określenie warunków ochrony przed zanieczyszczeniem powietrza, wody i gleby:
- planowana inwestycja nie może wpłynąć na jakość powietrza i musi pozwolić na utrzymanie w nim poziomów substancji poniżej dopuszczalnych dla nich poziomów lub co najmniej na tych poziomach, które zostały ustalone w rozporządzeniu Ministra Środowiska z dnia 24 sierpnia 2012 r. w sprawie poziomów niektórych substancji w powietrzu,
  - planowana inwestycja nie może wpłynąć na jakość wód i musi pozwolić na utrzymywanie jej powyżej albo co najmniej na poziomie wymaganym w przepisach wykonawczych do ustawy z dnia 18 lipca 2001 r. Prawo wodne,
  - planowana inwestycja nie może pogorszyć standardów jakości gleby określonych w rozporządzeniu Ministra Środowiska z dnia 9 września 2002 r. w sprawie standardów jakości gleby oraz standardów jakości ziemi.

**7. Ustalenia dotyczące granic i sposobów zagospodarowania terenów lub obiektów podlegających ochronie (w tym tereny górnicze, zagrożone powodzią, osuwiska).**

Teren zainwestowania nie leży na terenie zagrożonym powodzią ani zagrożeniami geologicznymi.

Inwestycja jest częściowo w granicach obszaru mającego znaczenie dla Wspólnoty „Leśne Stawki koło Goszcza” (PLH020101), który objęty jest ochroną w trybie ustawy o ochronie przyrody – zakazy nakazy i dopuszczenia zgodnie z przepisami odrębnymi,

**8. Ustalenia wynikające z przepisów odrębnych.**

1) na terenie planowanej inwestycji i w jej obrębie występują rowy melioracyjne, sieć drenarska oraz zbiorniki wodne. Zgodnie z art. 29, art. 65 ust. 1, art. 71, ust. 1 art. 73 ust. 1 w nawiązaniu do art. 9 ust. 2 ustawy z dnia 18 lipca 2001r. Prawo wodne zabrania się m.in.:

- - zmiany stanu wód na gruncie - ze szkodą dla gruntów sąsiednich,
- - niszczenia lub uszkodzenia urządzeń wodnych (w tym urządzeń melioracji wodnych szczegółowych i podstawowych),
- - wykonywania w pobliżu urządzeń wodnych (w tym urządzeń melioracji wodnych szczegółowych i podstawowych) robót oraz innych czynności które mogą powodować w szczególności zmniejszenie wytrzymałości urządzeń wodnych albo ich przydatności gospodarczej.

2) w przypadku konieczności wykonania urządzeń wodnych jak również urządzeń melioracji wodnych, w tym ich odbudowy, rozbudowy, przebudowy lub rozbiórki, stosownie do art. 122 ust. 1 pkt 3 ustawy z dnia 18 lipca 2001r. Prawo wodne, wymagane jest uzyskanie pozwolenia wodnoprawnego.

3) w obrębie jak i na terenie planowanej inwestycji występują publiczne wody powierzchniowe. Wobec czego inwestycja winna spełniać warunki przepisów szczegółowych wynikających z ustawy Prawo wodne z dnia 18 lipca 2001r. dot. m. in. konieczności uzyskania pozwolenia wodnoprawnego w przypadku przekraczania cieków wodnych (art. 122 ust. 1 pkt. 3 w związku z art. 9 ust. 2 pkt. 1 lit. b) w/w ustawy).

4) żaden z wyżej przywołanych aktów normatywnych nie zawiera zakazu realizacji planowanego przez inwestora zamierzenia budowlanego.

**9. Uzyskanie uzgodnień.**

Inwestycja uzyskała uzgodnienia na podstawie art. 53, ust. 4, pkt 2, 6, 8, 9 i 11 ustawy z dnia 27 marca 2003 r. o planowaniu i zagospodarowaniu przestrzennym od:

- a) Dolnośląskiego Wojewódzkiego Konserwatora Zabytków we Wrocławiu – w odniesieniu do obszarów i obiektów objętych formami ochrony zabytków,
- b) Starosty Oleśnickiego – w zakresie ochrony gruntów rolnych,
- c) Regionalnej Dyrekcji Lasów Państwowych we Wrocławiu – w zakresie ochrony gruntów leśnych,
- d) Marszałka Województwa Dolnośląskiego, za pośrednictwem Dolnośląskiego Zarządu Melioracji i Urządzeń Wodnych we Wrocławiu – w zakresie melioracji,
- e) Regionalnego Dyrektora Ochrony Środowiska we Wrocławiu - w odniesieniu do obszarów objętych ochroną na podstawie przepisów o ochronie przyrody,
- f) Regionalny Zarząd Gospodarki Wodnej we Wrocławiu,

- g) Zarządu Dróg Powiatowych w Oleśnicy – w odniesieniu do obszarów przyległych do pasa drogowego,
- h) Dolnośląskiej Służby Dróg i Kolei we Wrocławiu – w odniesieniu do obszarów przyległych do pasa drogowego.

**10. Linie rozgraniczające teren inwestycji – załącznik do decyzji.**

Linie rozgraniczające teren inwestycji przedstawione są na mapach w skali 1:2000, stanowiących załączniki graficzne do niniejszej decyzji.

Projekt niniejszej decyzji został sporządzony przez osobę uprawnioną, wpisaną na listę członków Zachodniej Okręgowej Izby Urbanistów.

**UZASADNIENIE**

Dnia 16.01.2014 r. (zmiana wniosku dnia 20.03.2014r.) z wnioskiem o ustalenie lokalizacji inwestycji celu publicznego dla inwestycji opisanej w osnowie niniejszej decyzji, wystąpiła Gmina Twardogóra, działająca przez pełnomocnika Pana Marcina Krawczyka reprezentującego firmę EKO-INSTAL Harasimowicz i Wspólnicy Sp. j.

Wykorzystując dane z ewidencji gruntów rozpoznano stosunki własnościowe dotyczące terenu planowanej inwestycji w sposób umożliwiający ustalenie stron postępowania administracyjnego (odpowiednie wydruki w aktach sprawy).

Stosownie do wymogów procedury administracyjnej oraz art. 53 ust. 1 ustawy o planowaniu i zagospodarowaniu przestrzennym, strony zostały zawiadomione o wszczęciu postępowania administracyjnego, w sprawie lokalizacji inwestycji celu publicznego oraz przysługujących im uprawnieniach.

Inwestora i właściciela nieruchomości, na której planowana jest lokalizacja ww. inwestycji zawiadomiono na piśmie, zaś pozostałe strony poprzez zamieszczenie obwieszczenia Burmistrza Miasta i Gminy Twardogóra

- obwieszczenie wywieszono było na tablicy ogłoszeń w Urzędzie Miasta i Gminy Twardogóra, oraz w miejscowościach Goszcz i Moszyce.

Decyzją Burmistrza Miasta i Gminy Twardogóra z dnia 23.12.2013 r. nr GNO.6220.5.2013.KA8 organ stwierdził, że planowane przedsięwzięcie zlokalizowane jest częściowo (fragmenty działek oznaczonych ewidencyjnie numerami 670, 298/3, 298/2, 301/2, 572) w granicach obszaru mającego znaczenie dla Wspólnoty „Leśne Stawki koło Goszcza” PLH020101. Z materiałów będących w posiadaniu RDOŚ we Wrocławiu, tj. Powszechnej Inwentaryzacji w Lasach Państwowych 2006-2007, wynika, że na w/w działkach nie stwierdzono występowania przedmiotów ochrony wymienionego powyżej obszaru Natura 2000.

Postanowieniem nr 281/2014 z dnia 9 maja 2014 r., (pismo nr DOW-W-I.7634.281.2014.RR, L.dz.1078.05.2014) projekt decyzji uzyskał uzgodnienie, zgodnie z art. 53, ust. 4, pkt 6 ustawy z dnia 27 marca 2003 r. o planowaniu i zagospodarowaniu przestrzennym od Marszałka Województwa Dolnośląskiego.

Postanowieniem z dnia 25 kwietnia 2014 r., (pismo nr ZS-2120-1188-800/14) projekt decyzji uzyskał uzgodnienie, zgodnie z art. 53, ust. 4, pkt 6 ustawy z dnia 27 marca 2003 r. o planowaniu i zagospodarowaniu przestrzennym od Dyrektora Regionalnej Dyrekcji Lasów Państwowych we Wrocławiu.

Postanowieniem z dnia 16 kwietnia 2014 r. (pismo nr ZDP-TD.4010.34.2013), projekt decyzji uzyskał uzgodnienie, zgodnie z art. 53, ust. 4, pkt 9 ustawy z dnia 27 marca 2003 r. o planowaniu i zagospodarowaniu przestrzennym od Zarządu Dróg Powiatowych w Oleśnicy.

Postanowieniem z dnia 22 kwietnia 2014 r. (pismo nr ZP/U/7122/521/14), Regionalny Zarząd Gospodarki Wodnej we Wrocławiu umorzył jako bezprzedmiotowe postępowanie w sprawie uzgodnienia projektu decyzji.

Postanowieniem nr UDP/0244/III/14/2014 z dnia 23 kwietnia 2014 r., (pismo nr UDP.8035.11.2014) projekt decyzji uzyskał uzgodnienie, zgodnie z art. 53, ust. 4, pkt 9 ustawy z dnia 27 marca 2003 r. o planowaniu i zagospodarowaniu przestrzennym od Dolnośląskiej Służby Dróg i Kolei we Wrocławiu.

Projekt decyzji uzyskał uzgodnienie, zgodnie z art. 53, ust. 5 ustawy z dnia 27 marca 2003 r. o planowaniu i zagospodarowaniu przestrzennym od Dolnośląskiego Wojewódzkiego Konserwatora Zabytków we Wrocławiu, Starosty Oleśnickiego i Regionalnego Dyrektora Ochrony Środowiska we Wrocławiu.

Marcin Krawczyk  
WSPÓLNIAK

W nawiązaniu do postanowienia Dyrektora Regionalnej Dyrekcji Lasów Państwowych we Wrocławiu (pismo nr ZS-2120-1188-800/14) wnioskodawca pismem z dnia 8.05.2014 r. zwrócił się z prośbą o wykreślenie z wniosku działki o numerze 661, obręb Goszcz.

Ostateczna decyzja, o której mowa w art. 50 ust. 1 ustawy o planowaniu i zagospodarowaniu przestrzennym uprawnia inwestora do ubiegania się o pozwolenie na budowę lub zgłoszenie dla zamierzenia budowlanego w niej określonego. Kwestia możliwości realizacji tego zamierzenia będzie rozstrzygana dopiero na etapie zatwierdzenia projektu budowlanego i wydawania pozwolenia na budowę, co należy do kompetencji organu administracji architektoniczno – budowlanej. W myśl art. 55 ww. ustawy o planowaniu i zagospodarowaniu przestrzennym decyzja o ustaleniu lokalizacji inwestycji celu publicznego wiąże organ wydający decyzję o pozwoleniu na budowę; ustalenia niniejszej decyzji wiążą tę administrację w tym sensie, że nie może ona wydać pozwolenia na budowę w odniesieniu do terenu, który nie został objęty tą decyzją i nie może też wykraczać poza warunki nią określone.

Wobec zgodności inwestycji z przepisami odrębnymi orzekam, jak w rozstrzygnięciu.

#### Pouczenie

Odwołanie od decyzji o ustaleniu lokalizacji inwestycji powinno zawierać zarzuty odnoszące się do decyzji, określać istotę i zakres żądania będącego przedmiotem odwołania oraz wskazywać dowody uzasadniające to żądanie.

**Od niniejszej decyzji służy stronom prawo odwołania do Samorządowego Kolegium Odwoławczego we Wrocławiu, za moim pośrednictwem w terminie czternastu dni od dnia jej doręczenia.**

#### Załączniki:

1. Załącznik graficzny do decyzji – mapy w skali 1:2000 - załącznik nr 1A, 1B, 1C, 1D, 1E, 1F, 1G, 1H, 1I, 1J, 1K, 1L, 1M, 1N, 1O
2. Analiza warunków i zasad zagospodarowania terenu, jego zabudowy, wynikających z przepisów odrębnych oraz analiza stanu faktycznego i prawnego terenu, na którym przewiduje się realizację inwestycji - załącznik nr 2

Opracował: mgr inż. Paweł Niemiec Członek ZOIU nr Z-260

NINIEJSZA DECYZJA  
Uprawnociła się  
dnia 07.07.2014r.

BURMISTRZ  
Jan Długaj



Marcin Krawczyk  
WSPÓLNIK

#### Otrzymują:

1. Inwestor – Gmina Twardogóra przez upoważnionego Pana Marcina Krawczyka reprezentującego firmę EKO-INSTAL Harasimowicz i Wspólnicy Sp. j., ul. Kazimierza Wielkiego 61, 66-400 Gorzów Wielkopolski
2. Dolnośląski Zespół Parków Krajobrazowych, Ul. Puszczykowska 10, 50-559 Wrocław
3. strony postępowania wg. listy w załączeniu
4. a/a

#### Do wiadomości:

Marszałek Województwa Dolnośląskiego,

Na podstawie art. 6 ust. 1 pkt 1 i ust. 2 ustawy z dnia 15 listopada 2006 r. o opłacie skarbowej (Dz. U. z 2012 r. poz. 1282 z późn. zm.), § 3 ust. 1 i § 4 ust. 1 rozporządzenia Ministra Finansów z dnia 28 września 2007 r. w sprawie zapłaty opłaty skarbowej (Dz. U. Nr 187, poz. 1330)

1. Dokonano zapłaty opłaty skarbowej w wysokości 107,00 i 17,00 złotych\*: przelewem na konto Gminy Twardogóra
2. Decyzja nie podlega opłacie skarbowej zgodnie z.....\*data EKO-INSTAL Sp. j.

\*Niepotrzebne skreślić.

1 c. GRU. 2014

Marcin Krawczyk  
WSPÓLNIK

68

BURMISTRZ MIASTA I GMINY  
TWARDOGÓRA

IT.6733.1.2014

załącznik nr 2 do decyzji  
o ustaleniu lokalizacji inwestycji  
celu publicznego  
nr 49/2014 z dnia 28.05.2014r

Załącznik nr 2  
Do decyzji nr49.2014  
Z dnia 28.05.2014r.

ANALIZA WARUNKÓW I ZASAD ZAGOSPODAROWANIA TERENU,  
JEGO ZABUDOWY, WYNIKAJĄCYCH Z PRZEPISÓW ODREBNYCH  
ORAZ ANALIZA STANU FAKTYCZNEGO I PRAWNEGO TERENU,  
NA KTÓRYM PRZEWIDUJE SIĘ REALIZACJĘ INWESTYCJI

Analiza sporządzona zgodnie z art. 53 ust. 3 ustawy z dnia 27 marca 2003 r. o planowaniu i zagospodarowaniu przestrzennym (Dz. U. z 2012 r. poz. 647 ze zmianami)

**1. Rodzaj inwestycji:**

- 1) obiekt infrastruktury technicznej;
- 2) budowa kanalizacji sanitarnej dla części gm. Twardogóra obejmującej sołectwo Goszcz.

**2. Analiza stanu faktycznego i prawnego terenu, na którym przewiduje się realizację inwestycji:**

Lp.	Obręb	Nr działki	Klasyfikacja gruntu	Właściciel/władający
1.	Goszcz	581/1,	dr	Gmina Twardogóra
2.	Goszcz	193/1,	B-PsV	Skarb Państwa
3.	Goszcz	193/2	B-PsV	Osoby fizyczne
4.	Goszcz	193/3,	B-PsV	Osoby fizyczne
5.	Goszcz	193/4,	B-PsV	Osoby fizyczne
6.	Goszcz	193/6,	B-PsV	Osoby fizyczne
7.	Goszcz	193/7,	B-PsV	Osoby fizyczne
8.	Goszcz	193/8,	B-PsV	Osoby fizyczne
9.	Goszcz	193/9,	B-PsV	Osoba fizyczna
10.	Goszcz	193/10,	B-PsV	Osoby fizyczne
11.	Goszcz	193/11,	PsV	Skarb Państwa
12.	Goszcz	580/2,	dr	Skarb Państwa
13.	Goszcz	193/12,	PsV RV	Skarb Państwa
14.	Goszcz	193/14,	PsV RV	Skarb Państwa
15.	Goszcz	193/15,	RV PsV	Skarb Państwa
16.	Goszcz	193/16,	RV PsV	Osoba fizyczna
17.	Goszcz	193/17,	RV PsV B	Osoby fizyczne
18.	Goszcz	193/18,	RV PsV B	Osoby fizyczne
19.	Goszcz	193/19,	PsV RV	Skarb Państwa
20.	Goszcz	193/20,	B-PsV B-RV	Skarb Państwa Osoby fizyczne
21.	Goszcz	610/1,	PsV B	Osoba fizyczna
22.	Goszcz	610/5,	PsV PsVI	Osoby fizyczne
23.	Goszcz	610/6,	PsV PsVI	Osoby fizyczne
24.	Goszcz	610/7,	dr	Gmina Twardogóra
25.	Goszcz	611,	RV	Osoby fizyczne
26.	Goszcz	612/1	B-RV	Osoby fizyczne
27.	Goszcz	612/2	B-RV	Osoby fizyczne
28.	Goszcz	613,	B-RV	Osoba fizyczna
29.	Goszcz	614,	B-RV	Osoba fizyczna
30.	Goszcz	615,	B	Osoby fizyczne
31.	Goszcz	616,	B-RV	Osoby fizyczne
32.	Goszcz	617,1	B-RV	Osoby fizyczne
33.	Goszcz	618,	B	Osoba fizyczna

34.	Goszcz	619,	B-RV B-RVI	Osoby fizyczne
35.	Goszcz	620,	B RV RVI	Osoby fizyczne
36.	Goszcz	621,	B-RVI B-RV	Osoby fizyczne
37.	Goszcz	622,	B-RVI B-RV	Osoby fizyczne
38.	Goszcz	623,	B-RV B-RVI	Osoba fizyczna
39.	Goszcz	624,	B-RVI B-RV	Osoby fizyczne
40.	Goszcz	625,	B	Osoby fizyczne
41.	Goszcz	626/1,	RVI	Osoba fizyczna
42.	Goszcz	626/2,	B-RVI	Osoby fizyczne
43.	Goszcz	610/8,	PsVI	Osoba fizyczna
44.	Goszcz	610/9,	Bp	Osoby fizyczne
45.	Goszcz	610/10,	PsVI	Osoby fizyczne
46.	Goszcz	610/11,	PsVI	Osoby fizyczne
47.	Goszcz	610/12,	PsVI	Gmina Twardogóra
48.	Goszcz	610/13,	PsVI	Gmina Twardogóra
49.	Goszcz	610/14,	PsVI	Osoby fizyczne
50.	Goszcz	610/15,	B	Osoby fizyczne
51.	Goszcz	610/16,	dr	Gmina Twardogóra
52.	Goszcz	627,	dr	Gmina Twardogóra
53.	Goszcz	629,	B	Osoby fizyczne
54.	Goszcz	630,	B-RV B-RVI	Osoba fizyczna
55.	Goszcz	631,	B	Osoba fizyczna
56.	Goszcz	632,	B-RV	Osoba fizyczna
57.	Goszcz	633,	RV	Osoby fizyczne
58.	Goszcz	634,	B-RV	Osoby fizyczne
59.	Goszcz	635,	B-RV	Osoby fizyczne
60.	Goszcz	636,	RV	Osoba fizyczna
61.	Goszcz	637,	RV RVI	Gmina Twardogóra
62.	Goszcz	638,	B-RVI	Osoby fizyczne
63.	Goszcz	639,	B-RVI	Osoba fizyczna
64.	Goszcz	640,	B-RVI	Osoby fizyczne
65.	Goszcz	641,	B	Osoba fizyczna
66.	Goszcz	642,	B-RV B-RVI	Osoby fizyczne
67.	Goszcz	643,	B-RV B-RVI	Osoby fizyczne
68.	Goszcz	644,	B-RV	Osoba fizyczna
69.	Goszcz	645,	B-RV	Osoby fizyczne
70.	Goszcz	646,	dr	Gmina Twardogóra
71.	Goszcz	647,	RV	Osoba fizyczna
72.	Goszcz	648,	B-RV	Osoby fizyczne
73.	Goszcz	649,	B-RV	Osoby fizyczne
74.	Goszcz	650,	B-RV	Osoby fizyczne
75.	Goszcz	651,	B-RV	Osoba fizyczna
76.	Goszcz	555,	dr	Gmina Twardogóra
77.	Goszcz	204/5,	B-LIV LIV W RVI B-RVI	Osoba fizyczna
78.	Goszcz	537,	dr	Gmina Twardogóra
79.	Goszcz	447/1,	PsVI	Skarb Państwa
80.	Goszcz	447/15,	K PsVI	Gmina Twardogóra
81.	Goszcz	536/1,	dr	Gmina Twardogóra
82.	Goszcz	447/20,	B-RVI	Osoby fizyczne

19 GRU. 2014 K EKO-INSTAL Sp. z o.o. WSPÓLNIAK

70



83.	Goszcz	447/18,	RVI	Gmina Twardogóra
84.	Goszcz	447/7,	RVI	Osoba fizyczna
85.	Goszcz	446/1,	RV B-RVI	Osoba fizyczna
86.	Goszcz	445/5,	B-RVI	Osoby fizyczne
87.	Goszcz	445/3,	B-RVI	Osoby fizyczne
88.	Goszcz	445/9,	B-RVI	Osoba fizyczna
89.	Goszcz	445/10,	B-RVI	Osoby fizyczne
90.	Goszcz	445/11,	B-RVI	Osoby fizyczne
91.	Goszcz	444/1,	B-RVI	Osoby fizyczne
92.	Goszcz	444/3,	B-RVI	Osoby fizyczne
93.	Goszcz	444/4,	RVI	Osoby fizyczne
94.	Goszcz	444/6,	B-RVI	Osoby fizyczne
95.	Goszcz	444/7,	B-RVI	Osoba fizyczna
96.	Goszcz	441,	B-RVI	Osoba fizyczna
97.	Goszcz	442,	B-RVI	Osoba fizyczna
98.	Goszcz	443,	B-RVI	Osoba fizyczna
99.	Goszcz	440/2,	PsVI	Osoba fizyczna
100.	Goszcz	440/3,	B	Osoba fizyczna
101.	Goszcz	440/4,	B	Osoby fizyczne
102.	Goszcz	440/7,	dr	Gmina Twardogóra
103.	Goszcz	440/5,	B	Osoba fizyczna
104.	Goszcz	440/6,	B-RVI	Osoby fizyczne
105.	Goszcz	439/1,	dr	Gmina Twardogóra
106.	Goszcz	439/2,	B-PsVI	Osoby fizyczne
107.	Goszcz	439/3,	B-PsVI	Osoba fizyczna
108.	Goszcz	439/4,	B	Osoby fizyczne
109.	Goszcz	439/5,	RVI PsVI	Osoby fizyczne
110.	Goszcz	439/6,	RVI B-RVI	Osoba fizyczna
111.	Goszcz	447/14,	dr	Gmina Twardogóra
112.	Goszcz	447/12,	B-PsVI	Osoby fizyczne
113.	Goszcz	447/16,	B-PsVI	Osoby fizyczne
114.	Goszcz	438/1,	B	Osoba fizyczna
115.	Goszcz	438/2,	B-PsVI	Osoby fizyczne
116.	Goszcz	438/3,	dr	Gmina Twardogóra
117.	Goszcz	438/4,	B	Osoby fizyczne
118.	Goszcz	438/5,	B	Osoby fizyczne
119.	Goszcz	438/6,	B-PsVI	Osoby fizyczne
120.	Goszcz	438/8,	B-PsVI	Osoby fizyczne
121.	Goszcz	438/9,	B-PsVI	Osoby fizyczne
122.	Goszcz	437,	B-RVI	Osoba fizyczna
123.	Goszcz	436,	B-RVI	Osoba fizyczna
124.	Goszcz	435/1,	B-RVI	Osoba fizyczna
125.	Goszcz	435/2,	RVI	Osoba fizyczna
126.	Goszcz	415,	RVI B-RVI	Skarb Państwa
127.	Goszcz	416/1,	RVI	Osoby fizyczne
128.	Goszcz	416/2,	B-RVI	Skarb Państwa
129.	Goszcz	417	B-RVI RVI	Osoby fizyczne
130.	Goszcz	538,	dr	Gmina Twardogóra
131.	Goszcz	541,	dr	Gmina Twardogóra
132.	Goszcz	540,	dr	Gmina Twardogóra
133.	Goszcz	539,	dr	Gmina Twardogóra
134.	Goszcz	418,	B-RV	Osoby fizyczne
135.	Goszcz	419,	419	Gmina Twardogóra Osoba fizyczna
136.	Goszcz	420/1,	RV	Osoba fizyczna
137.	Goszcz	420/2,	RV	Osoby fizyczne
138.	Goszcz	420/3,	B-RV	Osoba fizyczna
139.	Goszcz	422/7,	dr	Gmina Twardogóra

Weryfikatorem  
 WSPOLNIK  
 data

71

140.	Goszcz	667/3,	RIIb RIVa RIVb RV S-RIVb PsIII PsIV PsV Ls	Skarb Państwa
141.	Goszcz	410,	B-RIVb	Osoby fizyczne
142.	Goszcz	409,	B	Osoby fizyczne
143.	Goszcz	544,	dr	Gmina Twardogóra
144.	Goszcz	667/2,	dr	Gmina Twardogóra
145.	Goszcz	667/1,	B-RIVb	Osoby fizyczne
146.	Goszcz	408/1,	Bi-RV	Gmina Twardogóra
147.	Goszcz	407,	B-PsIV	Osoba fizyczna
148.	Goszcz	545/1,	RIVb RV LIV dr RIIb RIVa	Województwo Dolnośląskie
149.	Goszcz	406,	B-PsIV	Osoby fizyczne
150.	Goszcz	405/1,	B-RV	Osoby fizyczne
151.	Goszcz	405/2,	B-RV	Osoby fizyczne
152.	Goszcz	550/1,	dr	Gmina Twardogóra
153.	Goszcz	404/1,	RV	Osoby fizyczne
154.	Goszcz	404/2,	B-RV	Osoba fizyczna
155.	Goszcz	402,	RVI B-PsVI	Osoby fizyczne
156.	Goszcz	668,	B	Skarb Państwa
157.	Goszcz	399/7,	RVI	Gmina Twardogóra
158.	Goszcz	399/4,	RVI	Osoba fizyczna
159.	Goszcz	399/5,	RVI	Osoba fizyczna
160.	Goszcz	399/6,	dr-RVI dr-PsV	Gmina Twardogóra
161.	Goszcz	401/1,	B-RVI	Skarb Państwa
162.	Goszcz	399/8,	B	Osoba fizyczna
163.	Goszcz	399/10	B	Osoba fizyczna
164.	Goszcz	399/11,	B	Osoby fizyczne
165.	Goszcz	398,	RVI PsVI B-PsVI	Osoby fizyczne
166.	Goszcz	397/10,	B-PsVI	Gmina Twardogóra Osoby fizyczne
167.	Goszcz	397/11,	RVI B-PsVI	Gmina Twardogóra
168.	Goszcz	397/2,	B-PsVI	Osoby fizyczne
169.	Goszcz	397/7,	B-PsVI	Osoby fizyczne
170.	Goszcz	397/8,	B-PsVI	Osoby fizyczne
171.	Goszcz	397/13,	dr	Gmina Twardogóra
172.	Goszcz	397/14,	B	Osoby fizyczne
173.	Goszcz	397/15,	dr	Gmina Twardogóra
174.	Goszcz	396/15,	B	Osoba fizyczna
175.	Goszcz	396/16,	B-RVI B-PsVI	Osoba fizyczna
176.	Goszcz	396/2,	RVI	Osoby fizyczne
177.	Goszcz	396/7,	LV RVI	Osoby fizyczne
178.	Goszcz	396/8,	RVI B	Osoby fizyczne
179.	Goszcz	396/9,	dr	Gmina Twardogóra
180.	Goszcz	396/10,	LIV	Osoby fizyczne
181.	Goszcz	396/11,	LIV	Osoby fizyczne

za zgodności z oryginałem

RVKO...INSTAL SP. J.

1<sup>o</sup> GRU. 2014

Marcin Krawczyk

72

182.	Goszcz	396/12,	RVI PsIV	Osoba fizyczna
183.	Goszcz	396/5,	B-PsIV B-LIV	Osoby fizyczne
184.	Goszcz	396/13,	PsIV W LIV	Gmina Twardogóra
185.	Goszcz	396/14,	dr	Gmina Twardogóra
186.	Goszcz	395/1,	B-PsIV	Osoby fizyczne
187.	Goszcz	395/2,	RV LIV	Osoba fizyczna
188.	Goszcz	395/4,	LIV PsIV	Osoby fizyczne
189.	Goszcz	395/5,	LIV	Osoby fizyczne
190.	Goszcz	395/6,	RV LIV	Osoby fizyczne
191.	Goszcz	394/4,	PsIV RV	Osoby fizyczne
192.	Goszcz	394/3,	B-PsIV	Osoby fizyczne
193.	Goszcz	394/6,	dr	Gmina Twardogóra
194.	Goszcz	394/7,	PsIV RV	Osoby fizyczne
195.	Goszcz	393,	Bz PsVI	Gmina Twardogóra
196.	Goszcz	375/1,	LsIV B-RV W Lz-LV LV	Gmina Twardogóra
197.	Goszcz	392/3,	PsIV B	Osoby fizyczne
198.	Goszcz	392/1,	RV	Osoba fizyczna
199.	Goszcz	391/1,	B-RV	Osoba fizyczna
200.	Goszcz	391/2,	RV PsIV	Osoba fizyczna
201.	Goszcz	389,	B-RV	Osoby fizyczne
202.	Goszcz	390	B-RV	Osoba fizyczna
203.	Goszcz	387,	B-PsIV	Osoba fizyczna
204.	Goszcz	388/1	RV	Osoba fizyczna
205.	Goszcz	388/2	B-RV	Osoba fizyczna
206.	Goszcz	385/1,	Bi-RV	Gmina Twardogóra
207.	Goszcz	385/2,	B-RV	Gmina Twardogóra
208.	Goszcz	547/1,	dr	Gmina Twardogóra
209.	Goszcz	384,	Bi	Skarb Państwa
210.	Goszcz	546,	dr	Gmina Twardogóra
211.	Goszcz	531,	dr	Województwo Dolnośląskie
212.	Goszcz	533,	dr	Gmina Twardogóra
213.	Goszcz	448,	B-RV	Gmina Twardogóra
214.	Goszcz	535,	dr	Skarb Państwa
215.	Goszcz	363,	RV B-RV W	Osoba fizyczna
216.	Goszcz	361/1,	RV B-RV	Osoba fizyczna
217.	Goszcz	361/2,	RV	Osoby fizyczne
218.	Goszcz	361/3,	RV B	Osoby fizyczne
219.	Goszcz	362/1,	RV B	Osoby fizyczne
220.	Goszcz	362/2,	RV B	Osoby fizyczne
221.	Goszcz	434/1,	B-RV	Osoba fizyczna
222.	Goszcz	434/3,	dr	Gmina Twardogóra
223.	Goszcz	433/1,	Za zgodność z oryginałem RV PsV	Osoby fizyczne
224.	Goszcz	433/6,	B-RV	Osoby fizyczne

Za zgodność z oryginałem  
EKO-INSTAL Sp. z o.o.  
data podpis

1<sup>o</sup> GRU. 2014

Marcin Krawczuk

43

225.	Goszcz	433/5,	RV Bp	Osoby fizyczne
226.	Goszcz	422/1,	B-RV	Osoba fizyczna
227.	Goszcz	422/5,	B-RV	Osoba fizyczna
228.	Goszcz	422/6,	B-RV RV	Osoby fizyczne
229.	Goszcz	454,	Wp	Skarb Państwa
230.	Goszcz	423,	B-RV	Osoba fizyczna
231.	Goszcz	424,	B-RV	Gmina Twardogóra
232.	Goszcz	426,	B-RV	Osoby fizyczne
233.	Goszcz	427,	B-RV	Gmina Twardogóra
234.	Goszcz	428,	RV B-RV	Skarb Państwa
235.	Goszcz	429,	RV W B-RV	Osoba fizyczna
236.	Goszcz	430,	RV B-RV W	Osoba fizyczna
237.	Goszcz	431,	B-PsIV PsIV	Osoby fizyczne
238.	Goszcz	432/1,	RV	Osoba fizyczna
239.	Goszcz	432/2,	B-RV RV	Osoba fizyczna
240.	Goszcz	432/3,	B-RV	Osoba fizyczna
241.	Goszcz	364/1,	RV B-RV	Osoba fizyczna
242.	Goszcz	364/2,	RV	Skarb Państwa
243.	Goszcz	532,	dr	Gmina Twardogóra
244.	Goszcz	367,	B-RV	Gmina Twardogóra
245.	Goszcz	368,	B-RV	Osoby fizyczne
246.	Goszcz	366,	B-RV	Gmina Twardogóra
247.	Goszcz	173/6,	RV RVI	Osoby fizyczne
248.	Goszcz	173/5,	LIV RV RVI B-RVI B-LIV	Osoba fizyczna
249.	Goszcz	486,	W	Skarb Państwa
250.	Goszcz	172/2,	RV	Osoby fizyczne
251.	Goszcz	167/3,	RV PsVI	Osoby fizyczne
252.	Goszcz	167/2,	RVI RV B-RV B-RVI	Osoba fizyczna
253.	Goszcz	485,	RV RVI	Osoby fizyczne
254.	Goszcz	166,	RV B-RV RVI	Osoby fizyczne
255.	Goszcz	161,	RV B-RV B-LV B-PsIV W RVI PsIV	Osoba fizyczna
256.	Goszcz	582,	dr	Gmina Twardogóra
257.	Goszcz	487,	dr	Gmina Twardogóra
258.	Goszcz	176/2,	RV	Osoba fizyczna
259.	Goszcz	176/3,	B-RV	Osoby fizyczne
260.	Goszcz	176/4,	RV LsIV RIVb LIV	Osoby fizyczne

Zawierają kopie zgodne z oryginałami

EKO - INSTAL Sp.j.

data: Marcin Krątkiewicz

WSPÓLNIK

1<sup>o</sup> GRU. 2014

74

261.	Goszcz	176/6,	B	Osoby fizyczne
262.	Goszcz	176/7,	B	Osoby fizyczne
263.	Goszcz	174/1,	RIVb RV	Osoba fizyczna
264.	Goszcz	488,	W	Skarb Państwa
265.	Goszcz	175/2,	LIV RV	Osoba fizyczna
266.	Goszcz	175/3,	RIVb LIV RV	Osoba fizyczna
267.	Goszcz	490,	dr	Gmina Twardogóra
268.	Goszcz	170/1,	B-RIVb	Osoby fizyczne
269.	Goszcz	171,	RV	Osoby fizyczne
270.	Goszcz	168/1,	RV	Osoba fizyczna
271.	Goszcz	165,	RV	Osoby fizyczne
272.	Goszcz	489,	W	Skarb Państwa
273.	Goszcz	162,	RV	Osoba fizyczna
274.	Goszcz	164/1,	B-RV	Osoby fizyczne
275.	Goszcz	342/1,	LIV PsVI RIVb	Osoba fizyczna
276.	Goszcz	342/2,	RIVb LIV PsVI	Osoby fizyczne
277.	Goszcz	342/3,	RIVb LIV PsVI	Osoba fizyczna
278.	Goszcz	342/4,	RIVb LIV PsVI	Osoba fizyczna
279.	Goszcz	342/5,	RIVb LIV PsVI	Osoba fizyczna
280.	Goszcz	342/6,	LIV	Osoba fizyczna
281.	Goszcz	340/1,	RV LIV W	Skarb Państwa
282.	Goszcz	343,	RIVa RV LIV	Osoby fizyczne
283.	Goszcz	534,	dr	Gmina Twardogóra
284.	Goszcz	354,	B	Osoby fizyczne
285.	Goszcz	353/1,	RIVb PsIV W B-PsIV	Osoba fizyczna
286.	Goszcz	353/2,	B-PsIV	Osoba fizyczna
287.	Goszcz	345,	RV PsIV W B-PsIV	Osoba fizyczna
288.	Goszcz	346/1,	RV B	Osoby fizyczne
289.	Goszcz	346/2,	RV W B PsIV	Osoba fizyczna
290.	Goszcz	347,	B-PsIV	Osoby fizyczne
291.	Goszcz	348,	B-PsIV	Osoby fizyczne
292.	Goszcz	349,	B-PsIV	Osoba fizyczna
293.	Goszcz	350,	B-PsIV	Gmina Twardogóra
294.	Goszcz	351,	RV B-PsIV S-PsIV	Osoba fizyczna
295.	Goszcz	352/1,	B-PsIV	Osoba fizyczna
296.	Goszcz	352/2,	B-PsIV	Osoba fizyczna
297.	Goszcz	338,	B-PsIV	Gmina Twardogóra

Za zgodności z orzeczeniem  
EWB - INSTAL Sp.j.

10 GRU. 2014  
B-PsIV WSPÓLNIAK

75

298.	Goszcz	339/1,	B-PsIV	Osoba fizyczna
299.	Goszcz	339/2,	PsIV W-PsIV B RV	Osoby fizyczne
300.	Goszcz	339/3,	B-PsIV B-RV	Skarb Państwa
301.	Goszcz	369/1,	B-RV	Osoba fizyczna
302.	Goszcz	369/2,	B-RV	Osoby fizyczne
303.	Goszcz	370,	B-RV	Gmina Twardogóra
304.	Goszcz	371/1,	B-RV	Skarb Państwa
305.	Goszcz	371/2,	B-RV	Osoby fizyczne
306.	Goszcz	371/3,	B-RV	Osoba fizyczna
307.	Goszcz	372,	B-RV	Osoba fizyczna
308.	Goszcz	373,	B-RV	Osoba fizyczna
309.	Goszcz	374,	RV	Osoba fizyczna
310.	Goszcz	323/3,	dr	Powiat Oleśnicki
311.	Goszcz	334,	Ws	Skarb Państwa
312.	Goszcz	337/2,	dr	Skarb Państwa
313.	Goszcz	337/5,	B-RIVb W Lz-RIVb	Osoby fizyczne
314.	Goszcz	337/6	B-RIVb W Lz-RIVb	Osoby fizyczne
315.	Goszcz	337/7,	W Lz-RIVb RIVb	Skarb Państwa
316.	Goszcz	337/4,	B-RIVb	Osoby fizyczne
317.	Goszcz	491/2,	Wp	Osoba fizyczna
318.	Goszcz	336/1,	PsV LIV	Osoby fizyczne
319.	Goszcz	336/2,	LIV	Osoby fizyczne
320.	Goszcz	335/1,	dr	Spółka Akcyjna
321.	Goszcz	335/2,	B-RV B-PsIII	Spółka Akcyjna
322.	Goszcz	335/4,	B-PsIII B-PsV	Osoby fizyczne
323.	Goszcz	335/5,	PsIII	Osoba fizyczna
324.	Goszcz	335/6,	PsV	Osoba fizyczna
325.	Goszcz	335/7,	RV PsV	Spółka Akcyjna
326.	Goszcz	523,	dr	Województwo Dolnośląskie
327.	Goszcz	306,	LIV	Osoby fizyczne
328.	Goszcz	307/2,	RV LIV B-RV	Osoby fizyczne
329.	Goszcz	307/3,	B	Osoby fizyczne
330.	Goszcz	307/4,	B-RV LIV RV	Osoba fizyczna
331.	Goszcz	308/2,	B-RIVb	Osoby fizyczne
332.	Goszcz	308/3,	B-RIVb	Osoba fizyczna
333.	Goszcz	308/4,	B RIVb	Osoby fizyczne
334.	Goszcz	308/5,	RIVb	Osoby fizyczne
335.	Goszcz	308/6,	RIVb LIV Bp	Osoby fizyczne
336.	Goszcz	524,	dr	Gmina Twardogóra
337.	Goszcz	309/5,	B-PsIV	Osoba fizyczna
338.	Goszcz	309/6,	B-PsIV	Osoba fizyczna
339.	Goszcz	331/5,	PsV z oryginałem RIIIa	Skarb Państwa
340.	Goszcz	332,	RIIIa	Skarb Państwa
341.	Goszcz	331/31	B-RIIIa	Osoby fizyczne

Za zgodność z oryginałem

GRU 2014 B-RIIIa O...INSTAL SPT

Marcin Krawczyk

46

342.	Goszcz	331/2,	B-PsIV	Osoba fizyczna
343.	Goszcz	330/2,	RIIIa PsIV	Osoby fizyczne
344.	Goszcz	330/3,	B	Osoba fizyczna
345.	Goszcz	330/4,	B	Osoby fizyczne
346.	Goszcz	526,	dr	Gmina Twardogóra
347.	Goszcz	327,	B PsIII	Osoby fizyczne
348.	Goszcz	328,	ŁIII	Osoby fizyczne
349.	Goszcz	331/4,	dr	Gmina Twardogóra
350.	Goszcz	527,	W	Skarb Państwa
351.	Goszcz	329/5,	dr	Gmina Twardogóra
352.	Goszcz	329/4,	W RIVa ŁIV	Skarb Państwa
353.	Goszcz	329/3,	RIVa ŁIV W	Skarb Państwa
354.	Goszcz	321,	Lz-ŁIV ŁIV	Parafia rzymsko – katolicka pw. Narodzenia Najświętszej Maryi Panny w Goszczu
355.	Goszcz	322,	N	Parafia rzymsko – katolicka pw. Narodzenia Najświętszej Maryi Panny w Goszczu
356.	Goszcz	324,	W ŁIV	Parafia rzymsko – katolicka pw. Narodzenia Najświętszej Maryi Panny w Goszczu
357.	Goszcz	320,	ŁIV	Osoby fizyczne
358.	Goszcz	529/2,	dr	Gmina Twardogóra
359.	Goszcz	528,	LV dr	Skarb Państwa
360.	Goszcz	326/2,	RIVa PsIII	Skarb Państwa
361.	Goszcz	525,	dr	Gmina Twardogóra
362.	Goszcz	310/1,	B-PsIV	Osoba fizyczna
363.	Goszcz	311/1,	B-RV B-PsIV	Osoba fizyczna
364.	Goszcz	311/2,	RIVa RV ŁIII PsIV	Gmina Twardogóra
365.	Goszcz	311/3,	ŁIII	Gmina Twardogóra
366.	Goszcz	148/4,	RIVb	Gmina Twardogóra
367.	Goszcz	148/5,	RIVb	Gmina Twardogóra
368.	Goszcz	148/6,	PsIII RIVb	Gmina Twardogóra
369.	Goszcz	148/7,	PsIII	Gmina Twardogóra
370.	Goszcz	520/2,	dr	Gmina Twardogóra
371.	Goszcz	312/3,	B-PsIII	Osoby fizyczne
372.	Goszcz	312/4,	RIVa PsIII	Osoby fizyczne
373.	Goszcz	312/5,	RIVa PsIII	Gmina Twardogóra
374.	Goszcz	312/1,	RIVa	Osoba fizyczna
375.	Goszcz	529/1,	dr	Gmina Twardogóra
376.	Goszcz	318/1,	B-ŁIV	Osoba fizyczna
377.	Goszcz	318/2,	RV LV ŁIV	Parafia rzymsko – katolicka pw. Narodzenia Najświętszej Maryi Panny w Goszczu
378.	Goszcz	315/1,	ŁIV B-ŁIV LV	Osoba fizyczna
379.	Goszcz	315/2,	LV ŁIV RIVa	Osoba fizyczna
380.	Goszcz	313/1,	RIVb RV	Osoba fizyczna

1 c. 2014 EKO - INSTAL Sp. z o.o.  
 data ..... podpis .....  
 Marcin Krawczyk  
 NIK

44

381.	Goszcz	313/2,	RIVb RV LIV	Osoba fizyczna
382.	Goszcz	316,	RIVa LIV	Osoba fizyczna
383.	Goszcz	317,	RIVb RIVa	Osoby fizyczne
384.	Goszcz	319/1,	B-LIV B-RIVa	Osoby fizyczne
385.	Goszcz	319/2,	RIVa LIV B	Osoby fizyczne
386.	Goszcz	314/1,	LIV LV	Osoba fizyczna
387.	Goszcz	314/4,	LIV B-LIV	Osoba fizyczna
388.	Goszcz	314/3,	LIV	Powiat Oleśnicki
389.	Goszcz	143/4,	RV LIV	Osoby fizyczne
390.	Goszcz	143/2,	RIVb	Osoba fizyczna
391.	Goszcz	143/12,	RIVb RV RVI LIV	Osoby fizyczne
392.	Goszcz	143/9,	Bi	Osoby fizyczne
393.	Goszcz	143/11,	RV LIV RIIb RIVb RVI	Osoby fizyczne
394.	Goszcz	139/8,	RV RVI	Osoby fizyczne
395.	Goszcz	678,	RIIb RIVa RV RVI LIV B-RIIb B-RV B-RVI B-LIV	Osoby fizyczne
396.	Goszcz	677,	RIIb RIVa RV RVI LIV S-PsIII B-RV B-RVI	Osoby fizyczne
397.	Goszcz	139/4,	RIIb RIVa RV RVI LIV	Gmina Twardogóra
398.	Goszcz	522,	RIVa RIVb RV LIV LV dr RVI	Skarb Państwa
399.	Goszcz	575,	dr	Gmina Twardogóra
400.	Goszcz	290/1,	RV B-RV LIV	Osoby fizyczne
401.	Goszcz	290/2,	RV RVI LIV Bz-RVI	Osoby fizyczne
402.	Goszcz	277/3,	dr	Gmina Twardogóra

zgodność z oryginałem  
EKO - INSTAL SP.J.

1<sup>o</sup> GRU. 2014 WSPÓCENIKS

78