



GMINA TWARDOGÓRA

56 - 416 Twardogóra, ul. Ratuszowa 14

Twardogóra, 19 czerwca 2009 r.

INF.341-2/09

Gmina Twardogóra działając zgodnie z art. 38 ust. 1 i 2 ustawy z dnia 29 stycznia 2004 roku Prawo zamówień publicznych (Dz.U. Nr 223/2007 poz. 1655 z późn. zm.), wyjaśnia treść Specyfikacji Istotnych Warunków Zamówienia sporządzonej w postępowaniu o udzielenie zamówienia publicznego na „**Zakup i wdrożenie technologii informacyjno-komunikacyjnych w Samodzielnym Zespole Publicznych Zakładów Opieki Zdrowotnej w Twardogórze**”, w zakresie pytań złożonych przez Wykonawców.


Pytanie 1: Prosimy o zamieszczenie na stronie internetowej przekrojów poszczególnych pokładów kondygnacyjnych budynku Samodzielnego Zespołu Publicznych Zakładów Opieki Zdrowotnej w Twardogórze.

Odpowiedź na Pytanie 1: W załączeniu do niniejszego dokumentu zamieszczamy rzuty parteru i pierwszego piętra głównego budynku Samodzielnego Zespołu Publicznych Zakładów Opieki Zdrowotnej w Twardogórze położonego przy ul. Waryńskiego 10 w Twardogórze.

BURMISTRZ
Jan Dżugaj

Załączniki

uwaga
 Wymiary okien podane na osi okna dotyczą otworu w murze od środka pomieszczenia

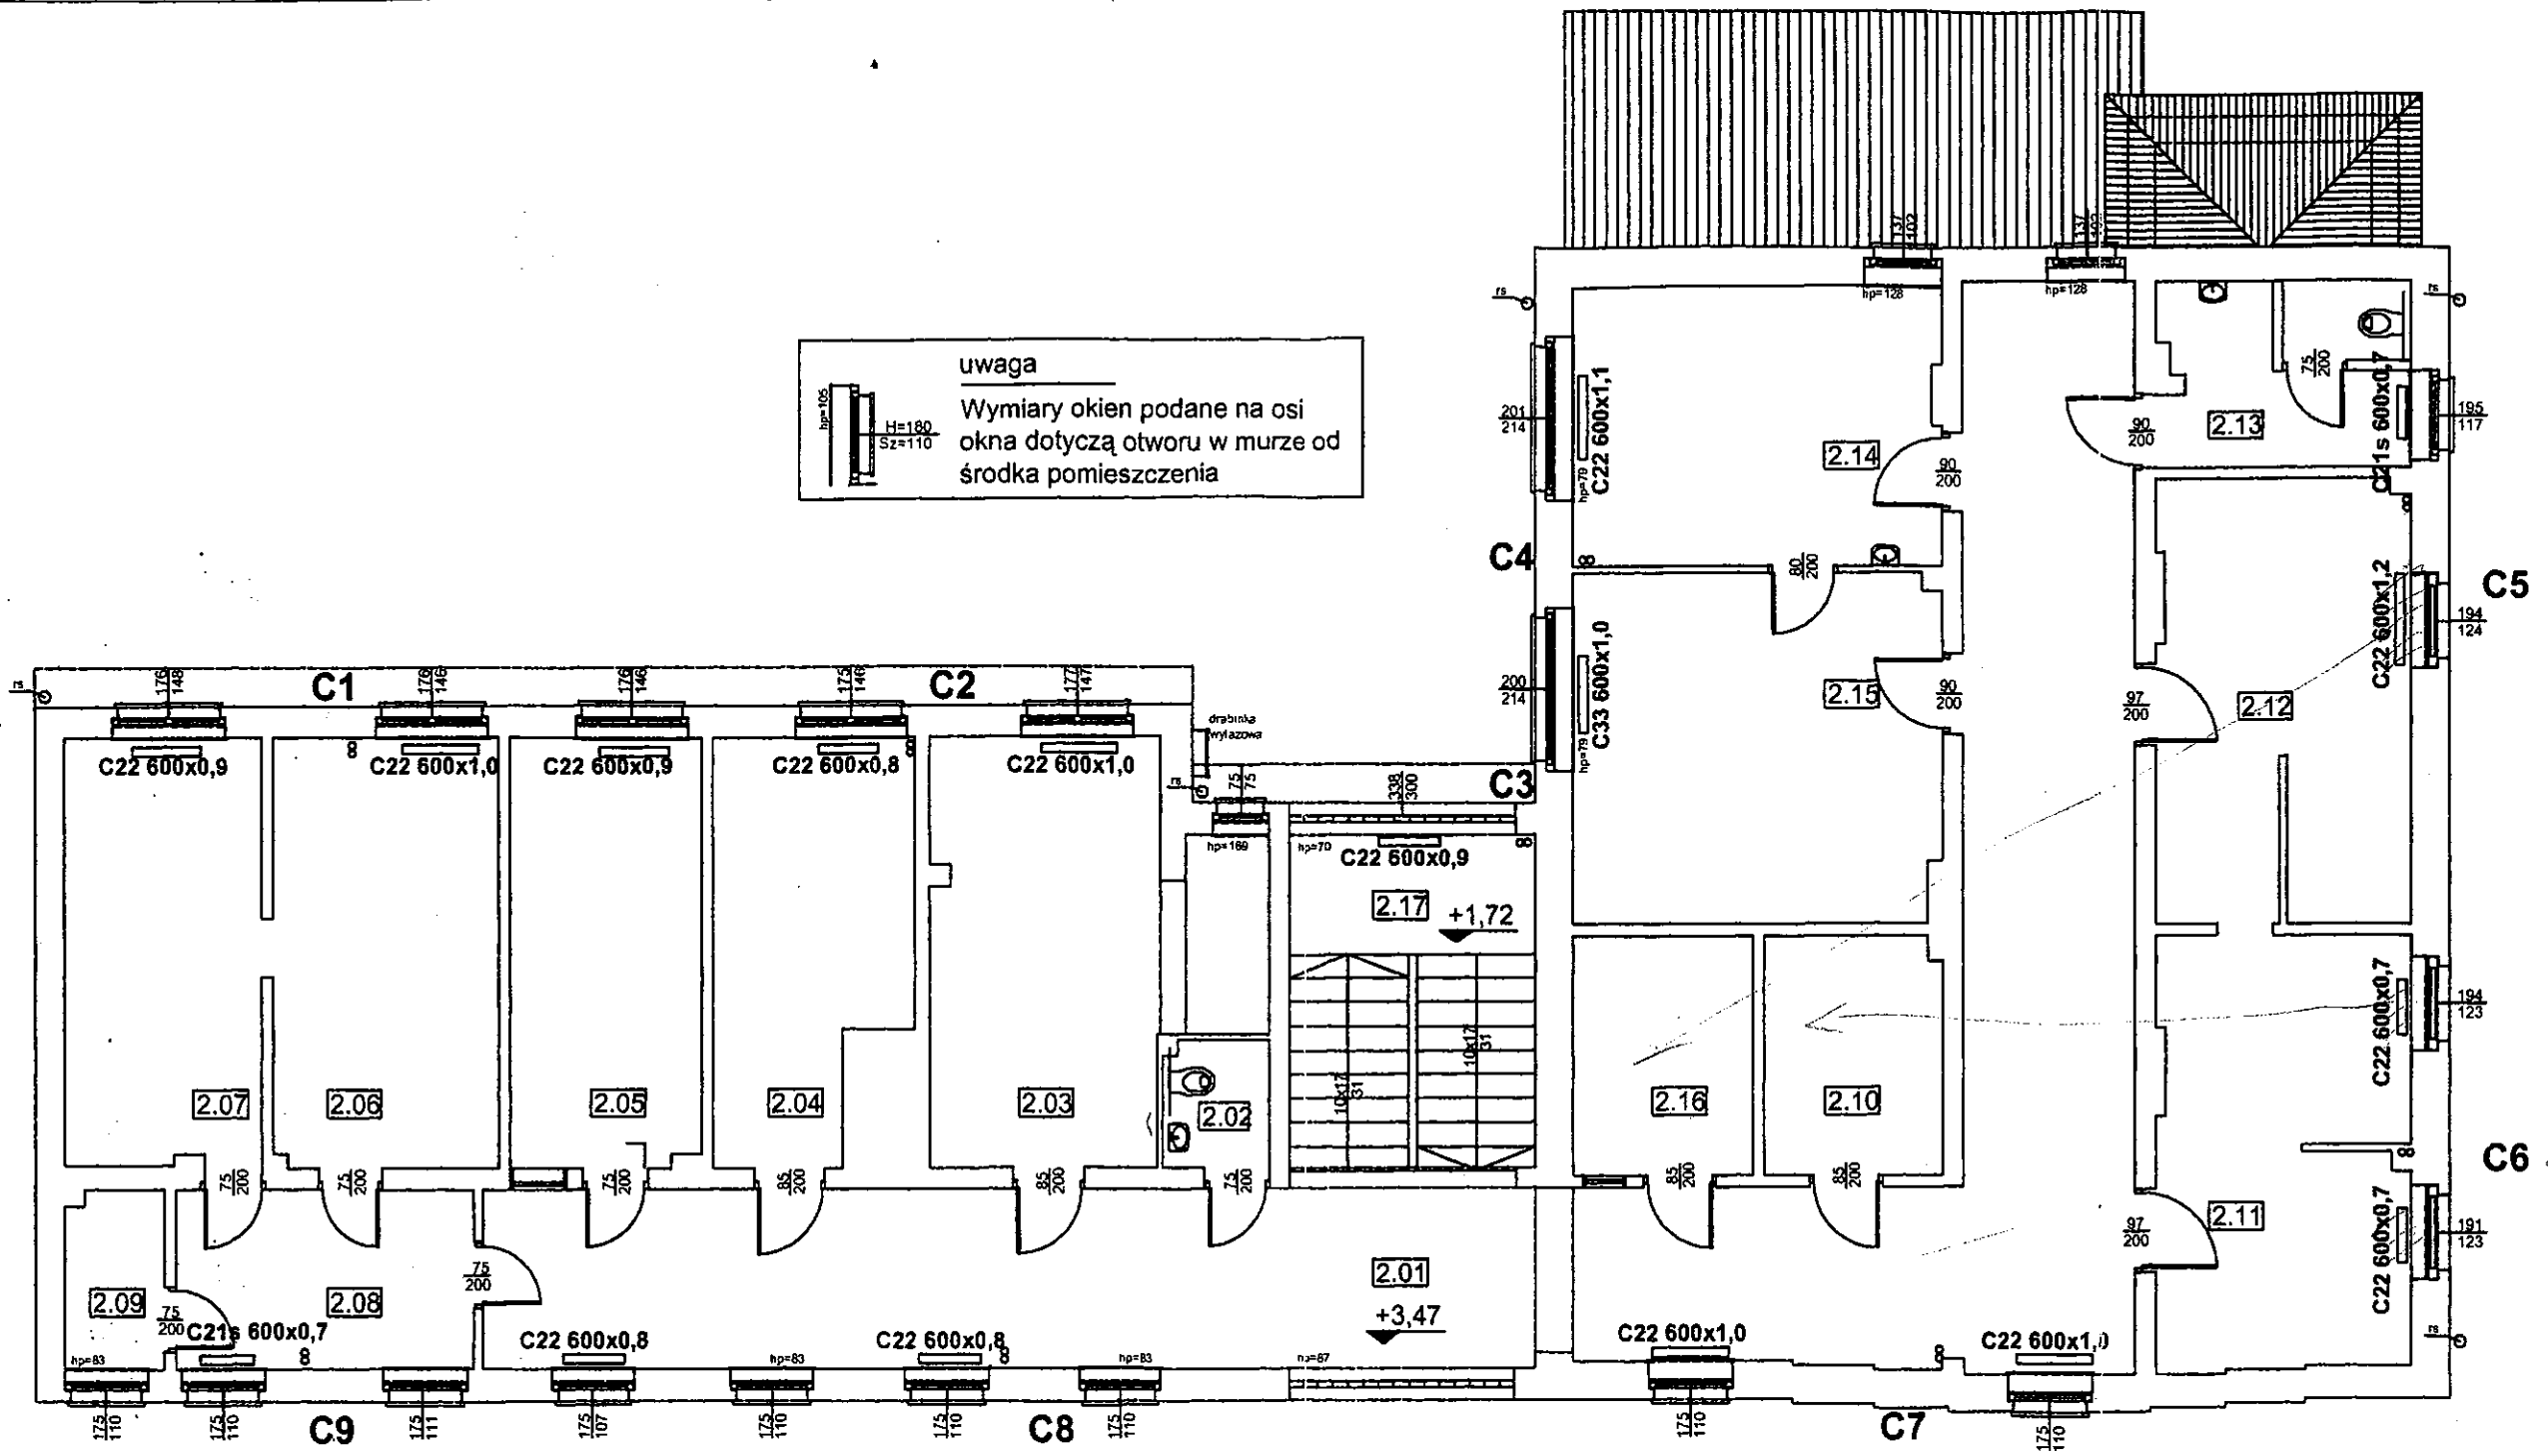


ZAKŁAD PROJEKTOWANIA I USŁUG INWESTYCYJNYCH
 "PROBUDEX"
 53-021 Wrocław, ul. Kiszczetana 6
 NIP: 50-078 Wrocław, ul. Leszczyńskiego 1
 TEL: 71-316-29 FAX: 71-55-9


mgr inż. Jacek Laszczyński
 nr z 5-6, ust. 1, pkt 2, § 6, ust 3
 § 13, ust. 1, pkt 2
 nr udz. 51-1468.73/153/76/Wrm

NR POM.	OZNACZENIE	POWIERZCHNIA	NR POM.	OZNACZENIE	POWIERZCHNIA
1	2	3	1	2	3
2.01	KOMUNIKACJA	78,27	2.10	POM. GOSP.	7,28
2.02	WC	2,39	2.11	GABINET	18,78
2.03	GABINET	20,45	2.12	GABINET	19,23
2.04	GABINET	13,32	2.13	WC	8,08
2.05	GABINET	14,18	2.14	GABINET	17,73
2.06	LABOLATORIUM	16,75	2.15	GABINET	22,08
2.07	LABOLATORIUM	14,61	2.16	POM. GOSP.	7,44
2.08	LABOLATORIUM	9,09	2.17	KLATKA SCHODOWA	15,07
2.09	LABOLATORIUM	3,02		SUMA	287,75

B.P. "INSTAL-ECO"		
WROCLAW, ul. Komandorska 62/10, tel / fax (071)79-17-931		
Investor:	GMINA TWARDOGÓRA 56-416 TWARDOGÓRA UL. RATUSZOWA 14	Stadium: P.B
Projektował:	mgr inż. Katarzyna Sobko	Podpis: <i>[Signature]</i>
Temat:	INWENTARYZACJA BUDOWLANA ORAZ PROJEKT TERMOMODERNIZACJI PRZY UL. WARYŃSKIEGO 10 W TWARDOGÓRZE	Nr upr. 116/DUW/0
Treść rys.:	RZUT PIĘTRA- INSTALACJA C.O.	Skala: 1:100 Data: Nr rys. 3
		09.2003

NR. POM.	OZNACZENIE	POWIERZCHNIA	NR. POM.	OZNACZENIE	POWIERZCHNIA
1.01	WIATROLAP	4,92	1.15	REJESTRACJA	12,20
1.02	KOMUNIKACJA	38,52	1.16	WIATROLAP	3,10
1.03	POM. GOSP.	5,78	1.17	KOMUNIKACJA	26,82
1.04	GABINET LEKARSKI	6,29	1.18	GABINET LEKARSKI	9,40
1.05	GABINET LEKARSKI	10,78	1.19	GABINET LEKARSKI	9,04
1.06	PRZEBIERALNIA	1,37	1.20	TOALETA	2,82
1.07	PRZEBIERALNIA	1,37	1.21	MAGAZYNEK	3,27
1.08	PRZEBIERALNIA	1,37	1.22	GABINET LEKARSKI	12,40
1.09	STEROWNIA	1,78	1.23	GABINET LEKARSKI	9,68
1.10	GABINET RTG	31,64	1.24	POK. PIELEGNIAREK	10,12
1.11	GABINET RTG	11,54	1.25	KOMUNIKACJA	8,69
1.12	GABINET RTG	9,84	1.26	GABINET LEKARSKI	17,84
1.13	POM. BIUROWE	6,96	1.27	GABINET LEKARSKI	22,01
1.14	KLATKA SCHODOWA	7,35	SUMA		286,90

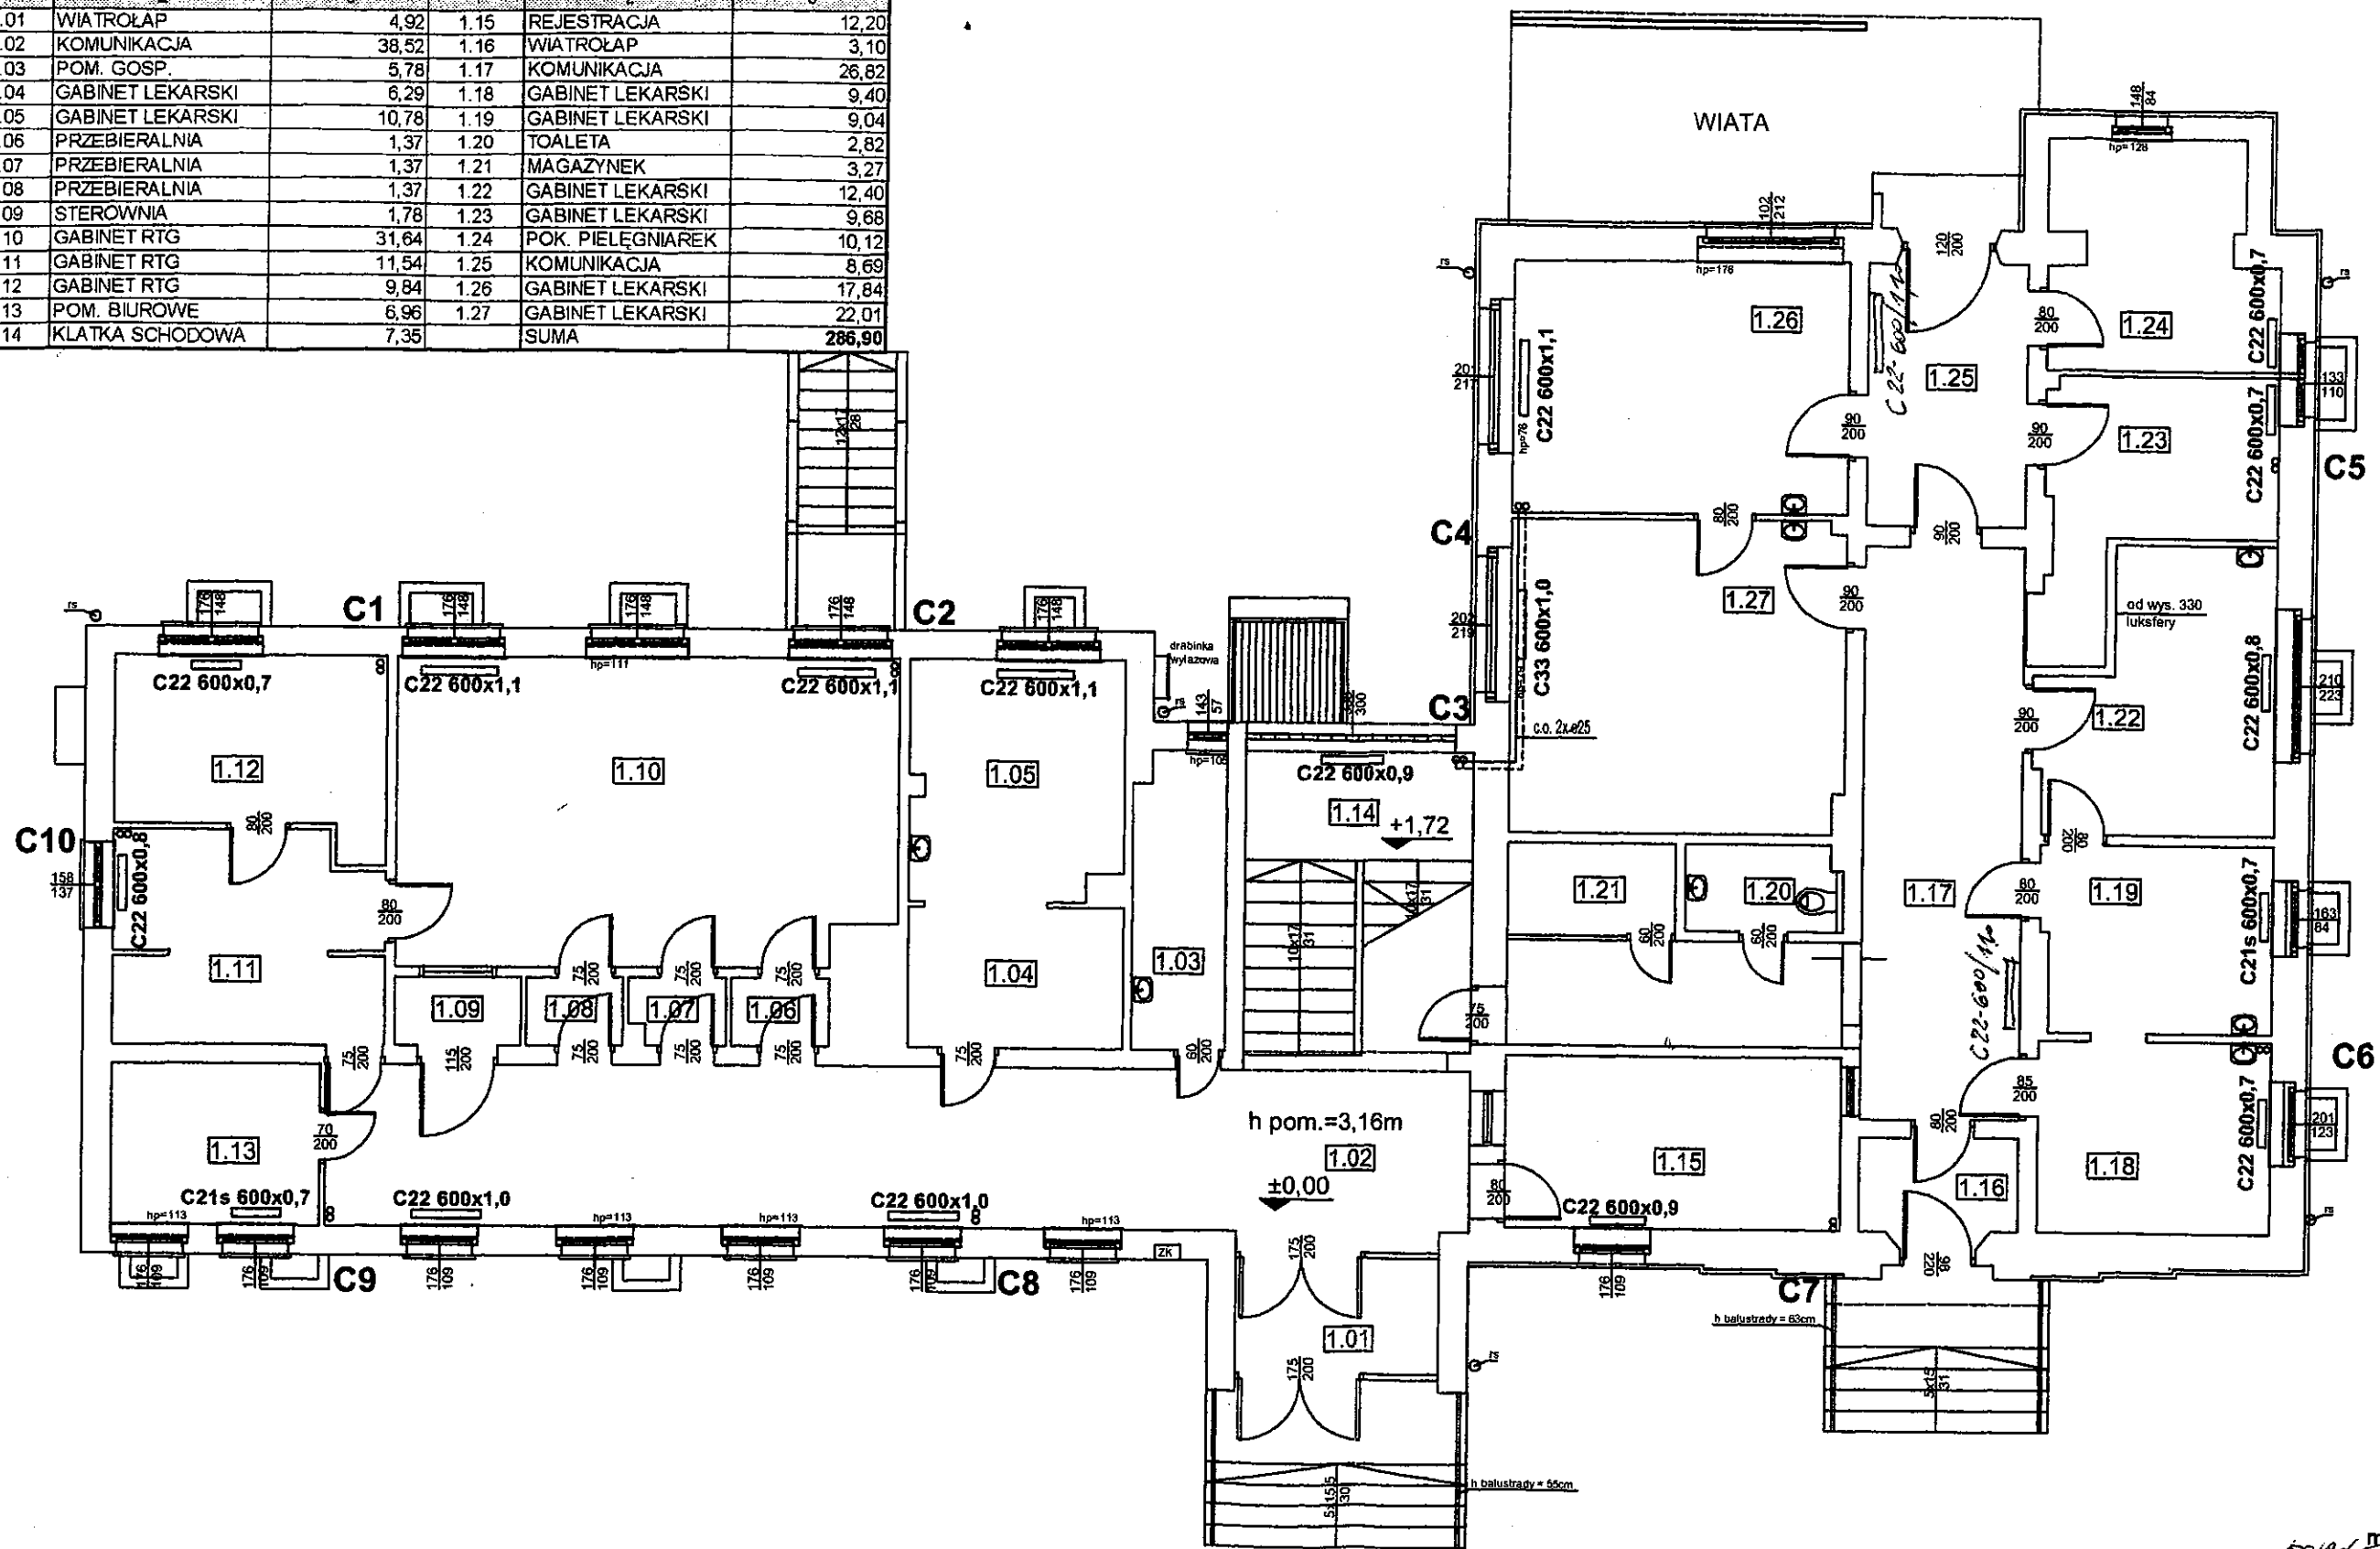

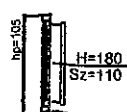uwaga

Wymiary okien podane na osi okna dotyczą otworu w murze od środka pomieszczenia

mgr inż. Jerzy Maciątek
upr. z § 8 ust. 1 pkt. 1, 2
Nr upr. 6670/335/74/Wm
Wrocław, Berenta 55/1

B.P. "INSTAL-ECO"			
WROCŁAW, ul. Komandorska 62/10, tel / fax (071)79-17-931			
Investor:	GMINA TWARDOGÓRA 56-416 TWARDOGÓRA UL. RATUSZOWA 14	Stadium:	P.B
Projektował:	mgr inż. Katarzyna Sobko	Podpis:	
Temat:	INWENTARYZACJA BUDOWLANA ORAZ PROJEKT TERMOMODERNIZACJI PRZY UL. WARYŃSKIEGO 10 W TWARDOGÓRZE	Skala:	1:100
Treść rys.:	RZUT PARTERU- INSTALACJA C.O.	Data:	Nr rys.
		09.2003	2