

Kondygnacja	Pomieszczenie	Powierzchnia
I. Kondygn.	001 hali	100,00 m ²
	002 administracja	21,07 m ²
	003 łaz. męsk. publi.	3,63 m ²
	004 łaz. publi M	8,09 m ²
	005 szatnia publi.	2,11 m ²
	006 WC publi M	14,62 m ²
	007 WC publi D	14,35 m ²
	008 łaz. publi D	9,91 m ²
	009 mag. sport	33,47 m ²
	010 klatka schodowa	23,52 m ²
	011 magazyn sprzętu	49,93 m ²
	012 łaz. zapł. sceny	11,29 m ²
	013 komunikacja	16,16 m ²
	014 pok. zapł. sceny	14,61 m ²
015 pok. zapł. sceny	13,99 m ²	
016 pok. zapł. sceny	8,70 m ²	
017 mag. zapł. sceny	33,60 m ²	
018 mag. zapł. sceny	84,77 m ²	
019 biuro sport	1,074 m ²	
020 magazyn sprzętu	52,90 m ²	
021 aerobik	133,21 m ²	
022 ewakuacja	16,07 m ²	
023 magazyn	8,70 m ²	
024 klatka sch. 2	25,35 m ²	
025 droga ewakuac.	21,53 m ²	
026 wc męsk. 4	2,49 m ²	
027 szep. łaz. 4	31,70 m ²	
028 szatnia 4	22,02 m ²	
029 szatnia trener	4,79 m ²	
030 łaz. trener	4,91 m ²	
031 pok. trener	21,99 m ²	
032 komunikacja	97,80 m ²	
033 pok. opiek. sanit.	27,13 m ²	
034 szatnia 5	25,20 m ²	
035 zespół łazienek 5	33,91 m ²	
036 wc męsk. 5	4,54 m ²	
037 droga ewakuac.	21,51 m ²	
038 klatka sch. 1	39,21 m ²	
039a pom. sprzątaczk.	5,23 m ²	
039 szatnia 1	16,31 m ²	
040 wc męsk. 1	3,45 m ²	
041 zespół łazienek 1	30,37 m ²	
042 szatnia 2	20,33 m ²	
043 szatnia 3	21,06 m ²	
044 zespół łaz. 3	24,49 m ²	
045 wc męsk. 3	3,06 m ²	
046 koił. wentyl.	20,44 m ²	
I. Kondygn.	2 524,16 m ²	
II. Kondygn.	101 klatka schod. 1	26,22 m ²
	102 galeria 1	23,35 m ²
	103 wstawa i komunikacja	213,90 m ²
	104 galeria 4	32,26 m ²
	105 klatka sch. 2	25,72 m ²
	106 klatka 1	30,35 m ²
	107 gimnastyczny	24,80 m ²
	108 komunikacja	109,25 m ²
	109 galeria 2	25,23 m ²
	110 komunikacja	85,23 m ²
	111 komunikacja	22,84 m ²
	112 komunikacja	40,83 m ²
	113 pom. gosp.	5,42 m ²
	114 pom. gosp.	22,40 m ²
115 garż	6,51 m ²	
116 łaz.	4,43 m ²	
117 pok. 1	12,88 m ²	
118 łaz.	4,95 m ²	
119 pok. 1	13,27 m ²	
120 łaz.	4,15 m ²	
121 pok. 3	12,58 m ²	
122 łaz.	3,80 m ²	
123 klatka 3	23,80 m ²	
124 komunikacja	37,38 m ²	
125 pok. 5	30,71 m ²	
126 łaz.	5,91 m ²	
127 łaz.	4,68 m ²	
128 pok. 4	17,14 m ²	
129 łaz.	5,05 m ²	
130 pok. 4	16,63 m ²	
131 pok. 4	16,37 m ²	
132 łaz.	5,55 m ²	
133 pom. sprzątk.	4,62 m ²	
134 magazyn	19,77 m ²	
II. Kondygn.	3 486,19 m ²	

Kondygnacja	Pomieszczenie	Powierzchnia
I. Kondygn.	001 hali	100,00 m ²
	002 administracja	21,07 m ²
	003 łaz. męsk. publi.	3,63 m ²
	004 łaz. publi M	8,09 m ²
	005 szatnia publi.	2,11 m ²
	006 WC publi M	14,62 m ²
	007 WC publi D	14,35 m ²
	008 łaz. publi D	9,91 m ²
	009 mag. sport	33,47 m ²
	010 klatka schodowa	23,52 m ²
	011 magazyn sprzętu	49,93 m ²
	012 łaz. zapł. sceny	11,29 m ²
	013 komunikacja	16,16 m ²
	014 pok. zapł. sceny	14,61 m ²
015 pok. zapł. sceny	13,99 m ²	
016 pok. zapł. sceny	8,70 m ²	
017 mag. zapł. sceny	33,60 m ²	
018 mag. zapł. sceny	84,77 m ²	
019 biuro sport	1,074 m ²	
020 magazyn sprzętu	52,90 m ²	
021 aerobik	133,21 m ²	
022 ewakuacja	16,07 m ²	
023 magazyn	8,70 m ²	
024 klatka sch. 2	25,35 m ²	
025 droga ewakuac.	21,53 m ²	
026 wc męsk. 4	2,49 m ²	
027 szep. łaz. 4	31,70 m ²	
028 szatnia 4	22,02 m ²	
029 szatnia trener	4,79 m ²	
030 łaz. trener	4,91 m ²	
031 pok. trener	21,99 m ²	
032 komunikacja	97,80 m ²	
033 pok. opiek. sanit.	27,13 m ²	
034 szatnia 5	25,20 m ²	
035 zespół łazienek 5	33,91 m ²	
036 wc męsk. 5	4,54 m ²	
037 droga ewakuac.	21,51 m ²	
038 klatka sch. 1	39,21 m ²	
039a pom. sprzątaczk.	5,23 m ²	
039 szatnia 1	16,31 m ²	
040 wc męsk. 1	3,45 m ²	
041 zespół łazienek 1	30,37 m ²	
042 szatnia 2	20,33 m ²	
043 szatnia 3	21,06 m ²	
044 zespół łaz. 3	24,49 m ²	
045 wc męsk. 3	3,06 m ²	
046 koił. wentyl.	20,44 m ²	
I. Kondygn.	2 524,16 m ²	
II. Kondygn.	101 klatka schod. 1	26,22 m ²
	102 galeria 1	23,35 m ²
	103 wstawa i komunikacja	213,90 m ²
	104 galeria 4	32,26 m ²
	105 klatka sch. 2	25,72 m ²
	106 klatka 1	30,35 m ²
	107 gimnastyczny	24,80 m ²
	108 komunikacja	109,25 m ²
	109 galeria 2	25,23 m ²
	110 komunikacja	85,23 m ²
	111 komunikacja	22,84 m ²
	112 komunikacja	40,83 m ²
	113 pom. gosp.	5,42 m ²
	114 pom. gosp.	22,40 m ²
115 garż	6,51 m ²	
116 łaz.	4,43 m ²	
117 pok. 1	12,88 m ²	
118 łaz.	4,95 m ²	
119 pok. 1	13,27 m ²	
120 łaz.	4,15 m ²	
121 pok. 3	12,58 m ²	
122 łaz.	3,80 m ²	
123 klatka 3	23,80 m ²	
124 komunikacja	37,38 m ²	
125 pok. 5	30,71 m ²	
126 łaz.	5,91 m ²	
127 łaz.	4,68 m ²	
128 pok. 4	17,14 m ²	
129 łaz.	5,05 m ²	
130 pok. 4	16,63 m ²	
131 pok. 4	16,37 m ²	
132 łaz.	5,55 m ²	
133 pom. sprzątk.	4,62 m ²	
134 magazyn	19,77 m ²	
II. Kondygn.	3 486,19 m ²	

PROJEKT ROZPATRYWAC LĄCZNIE Z PROJEKTAMI BRANŻOWYMI

BIURO PROJEKTÓW arch. Paweł Kalinowski
51-428 WROCLAW UL. NIBORSKA 3 TEL. 0601 56 61 79
TELEFAX / 071 / 34 56 814

TEMAT: PROJEKT BUDOWLANY
 Hali sportowo-widowiskowej

ADRES: Twardogóra Szkoła podstawowa nr 2 | Gimnazjum nr 1
 ul. S. Białego nr 5 56-416 Twardogóra

INWESTOR: GMINA Twardogóra, Ratuszowa 14 50-416 Twardogóra

SPRAWDZAJĄCY arch. Stefan Zaleski
 upr. nr. 29094/WBP

RYŚ: RZUT PARTERU


FAZA: P.BUD-WYK.

CZĘŚĆ ARCHITEKTURA

DATA: 07 2006

SKALA: 1:100

RYŚ NR 2 A

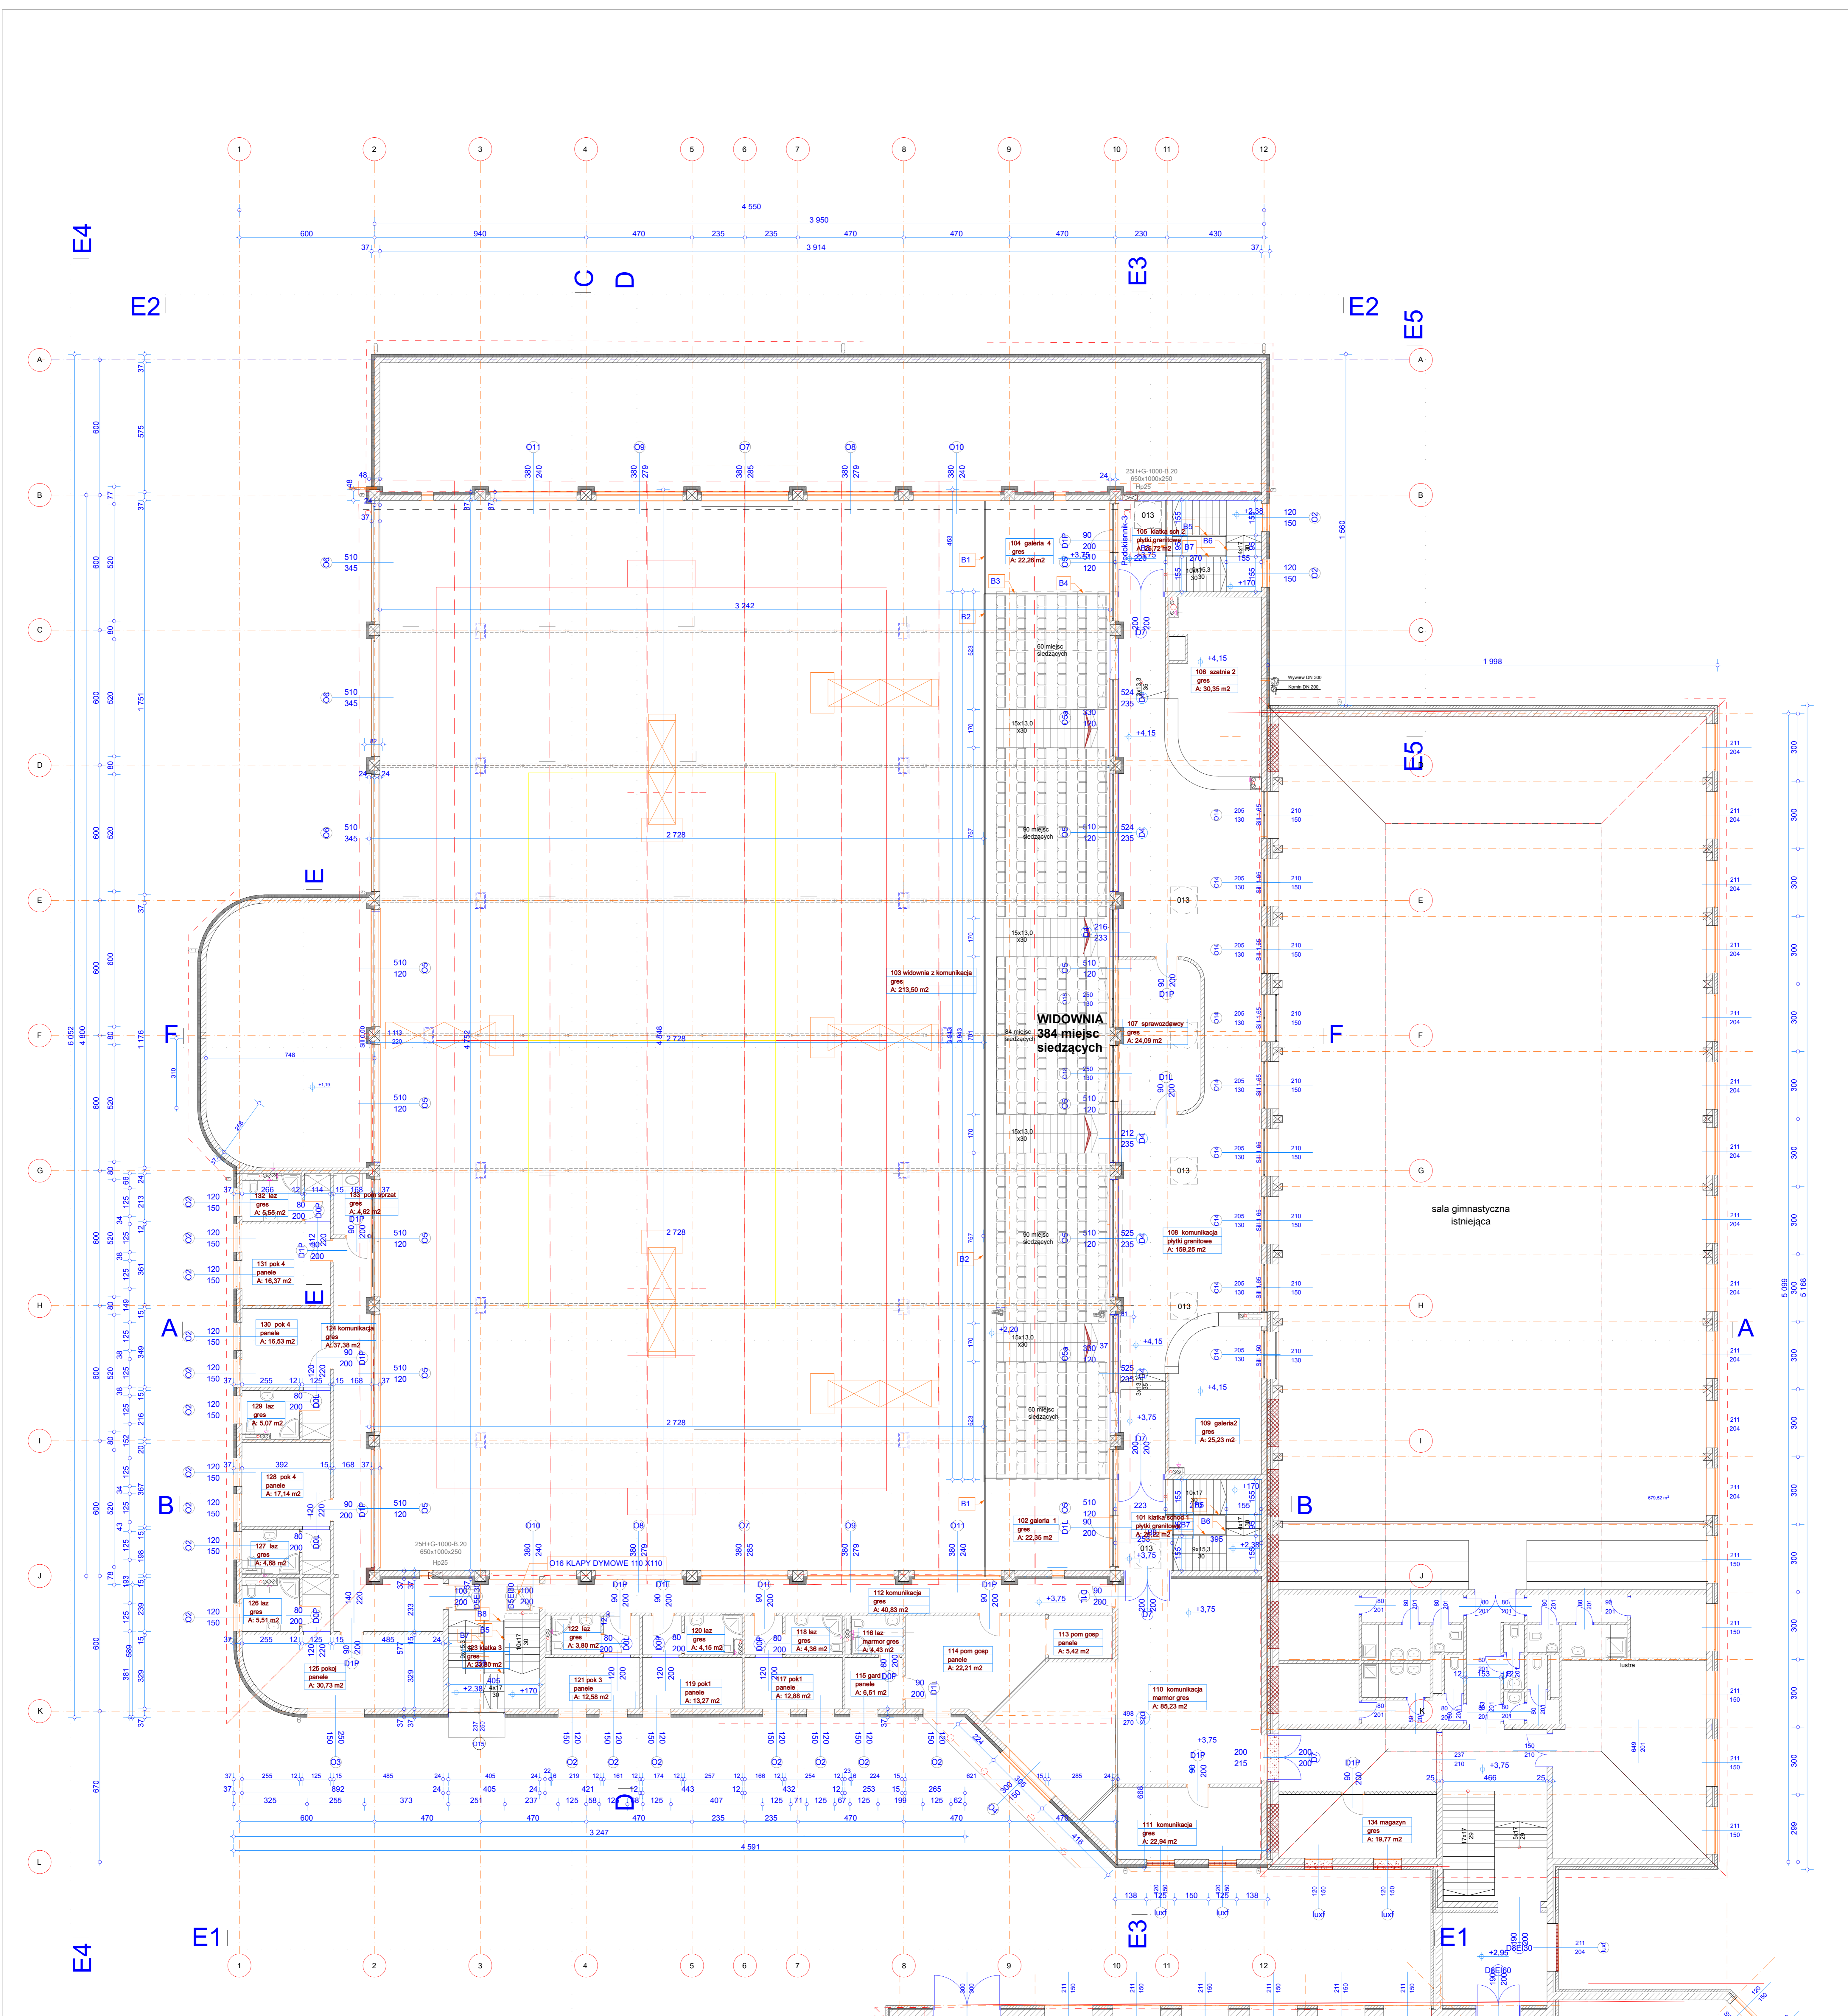

Kondygnacja	Pomieszczenie	Powierzchnia
001	hala	100,00 m ²
002	administracja	21,67 m ²
003	hala mezzaninowa	3,63 m ²
004	hala pod M	8,09 m ²
005	biuro	2,11 m ²
006	WC publiczne	14,62 m ²
007	WC publiczne D	14,35 m ²
008	hala pod D	9,91 m ²
009	mag. sportu	23,47 m ²
010	klasa szkolna	23,52 m ²
011	magazyn sportu	49,93 m ²
012	hala zap. sportu	11,29 m ²
013	komunikacja	16,16 m ²
014	pok. zap. sceny	14,61 m ²
015	pok. zap. sceny	13,99 m ²
016	pok. zap. sceny	8,70 m ²
017	mag. zap. sceny	33,60 m ²
018	mag. zap. sceny	84,77 m ²
019	biuro sportu	1,074 m ²
020	magazyn sportu	52,90 m ²
021	szatnia	133,21 m ²
022	szatnia	16,07 m ²
023	magazyn	10,97 m ²
024	klasa sch 2	25,35 m ²
025	drzwi ewakuacyjne	21,53 m ²
026	wc mezzaninowa	4,49 m ²
027	hala pod M	31,70 m ²
028	szatnia 4	22,02 m ²
029	szatnia trener	4,79 m ²
030	hala trener	4,91 m ²
031	pok. trener	21,99 m ²
032	komunikacja	97,80 m ²
033	pok. opiek. sanit.	27,13 m ²
034	szatnia 5	25,20 m ²
035	zesp. lodowiska 5	33,91 m ²
036	wc mezzaninowa 2	4,54 m ²
037	drzwi ewakuacyjne	21,51 m ²
038	klasa sch 1	29,21 m ²
039	pom. sprzątaczk.	5,23 m ²
040	szatnia 1	19,91 m ²
041	wc mezzaninowa 1	3,45 m ²
042	zesp. lodowiska 1	30,37 m ²
043	szatnia 2	20,33 m ²
044	szatnia 3	21,06 m ²
045	hala pod M 3	24,49 m ²
046	wc mezzaninowa 3	3,06 m ²
047	hala mezzaninowa	20,44 m ²
048	hala mezzaninowa	2,04 m ²

Kondygnacja	Pomieszczenie	Powierzchnia
1. Kondygn.		
101	klasa schod 1	26,22 m ²
102	galeria 1	22,35 m ²
103	westibulum i komunikacja	213,90 m ²
104	galeria 4	22,22 m ²
105	klasa sch 2	25,72 m ²
106	szatnia 2	30,35 m ²
107	szatnia trener	24,89 m ²
108	komunikacja	199,25 m ²
109	galeria 2	25,23 m ²
110	komunikacja	85,23 m ²
111	komunikacja	22,82 m ²
112	komunikacja	40,83 m ²
113	pom. gosp.	5,42 m ²
114	pom. gosp.	22,40 m ²
115	szatnia	6,51 m ²
116	hala	4,43 m ²
117	pok. 1	12,88 m ²
118	hala	4,91 m ²
119	pok. 1	13,27 m ²
120	hala	4,15 m ²
121	pok. 3	12,88 m ²
122	hala	3,80 m ²
123	klasa 3	23,80 m ²
124	komunikacja	37,38 m ²
125	pok. 2	30,71 m ²
126	hala	5,91 m ²
127	hala	4,68 m ²
128	pok. 4	17,14 m ²
129	hala	6,05 m ²
130	pok. 4	16,63 m ²
131	pok. 4	16,37 m ²
132	hala	5,85 m ²
133	pom. sportu	4,62 m ²
134	magazyn	19,77 m ²
135	hala	94,73 m ²
1. kondygn.		
RAZEM n=2		3 486,19 m ²

PROJEKT ROZPATRYWANY ŁĄCZNIE Z PROJEKTAMI BRANŻOWYMI

BIURO PROJEKTÓW arch. Paweł Kalinowski
 51-428 WROCLAW UL. NIBORSKA 3 TEL. 0601 56 61 79
 TEL/FAX / 071 / 34 56 814

TEMAT: PROJEKT BUDOWLANY
 Hala sportowo-widowiskowa

ADRES: Twardogóra Szkoła podstawowa nr 2 | Gimnazjum nr 1
 ul. S. Białego nr 5 56-416 Twardogóra

INWESTOR: GMINA Twardogóra, Ratuszowa 14 50-416 Twardogóra

PROJEKTANT: arch. Paweł Kalinowski upr. nr 162/84 WBPP
 mgr inż. Sławomir PSOZ

SPRAWDZAJĄCY: arch. Stefan Zaleski
 upr. nr 290/84/WBPP

FAZA: P. BUD. WYK.


CZĘŚĆ ARCHITEKTURA

DATA: 07.2008


SKALA: 1:100

RYS : RZUT PIETRA


RYS NR 3A

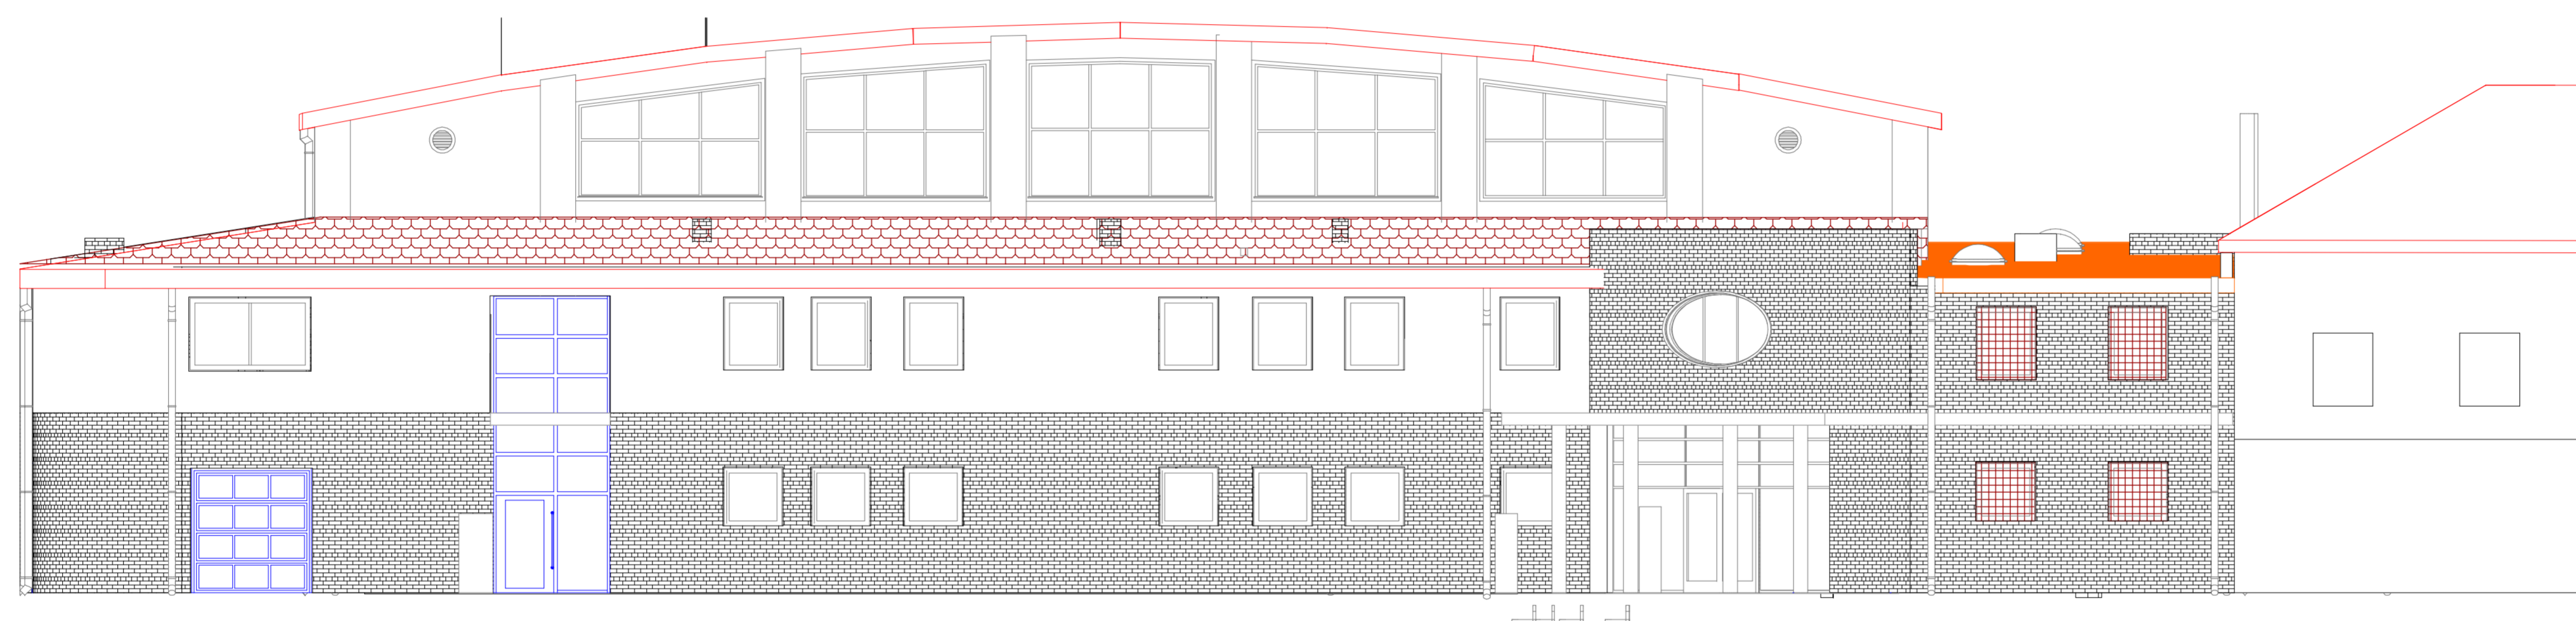


BIURO PROJEKTÓW arch.Paweł Kalinowski 51-428 WROCLAW UL.NIBORSKA 3 TEL. 0601 58 61 79 TEL/FAX / 071 / 34 56 814	
TEMAT: PROJEKT BUDOWLANY Hali sportowo-widowskowej	
ADRES : Twardogóra Szkoła podstawowa nr 2 i Gimnazjum nr 1 ul. S. Batorego nr 5 56-416 Twardogóra	FAZA: P.BUD-WYK.
INWESTOR: GMINA Twardogóra , Ratuszowa 14 50-416 Twardogóra	CZĘŚĆ: ARCHITEKTURA
PROJEKTANT: arch.Paweł Kalinowski upr. nr 162/84 WBPP upr.kons.nr 13/98 PSOZ	DATA: 07 2006
SPRAWDZAJĄCY: arch.Stefan Zalewski upr.nr. 290/84/WBPP	SKALA 1:100
ELEWACJA E-1	RYS NR 11

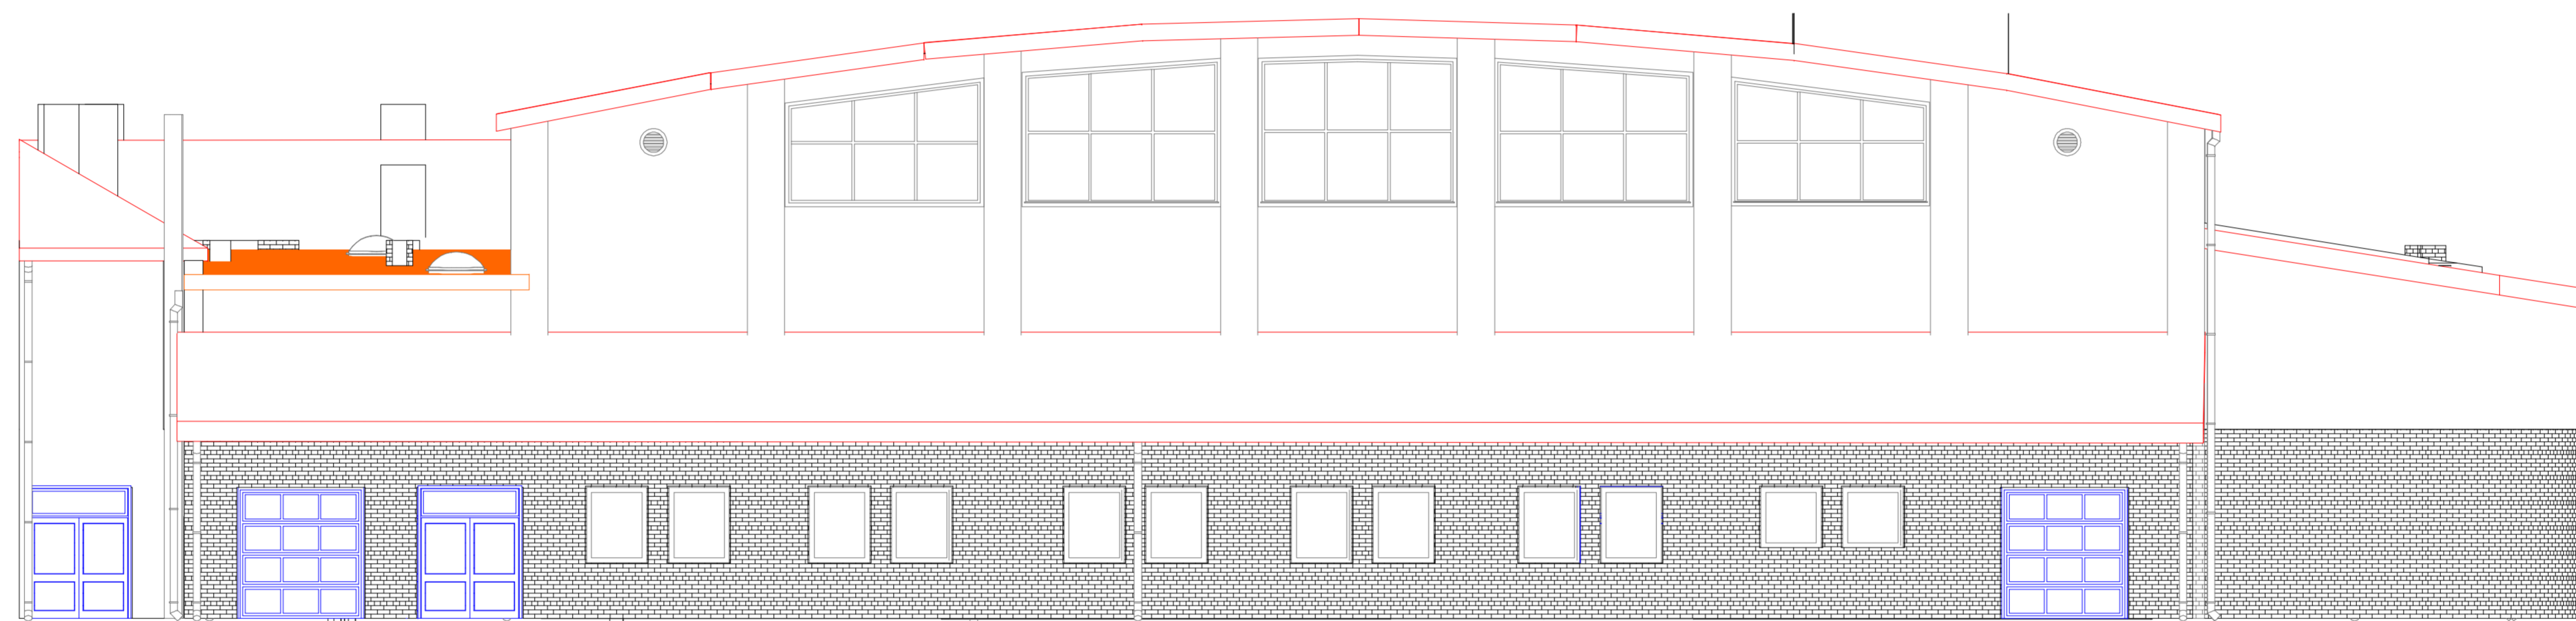

BIURO PROJEKTÓW arch.Paweł Kalinowski 51-428 WROCLAW UL.NIBORSKA 3 TEL. 0601 58 61 79 TEL/FAX / 071 / 34 56 814	
TEMAT: PROJEKT BUDOWLANY Hali sportowo-widowiskowej	
ADRES : Twardogóra Szkoła podstawowa nr 2 i Gimnazjum nr 1 ul. S. Batorego nr 5 56-416 Twardogóra	FAZA:P.BUD-WYK.
INWESTOR: GMINA Twardogóra , Ratuszowa 14 50-416 Twardogóra	CZĘŚĆ:ARCHITEKTURA
PROJEKTANT:arch.Paweł Kalinowski upr. nr 162/84 WBPP upr.kons.nr 13/98 PSOZ	DATA: 07.2006
SPRAWDZAJĄCY:arch.Stefan Zalewski upr.nr. 290/84/WBPP	SKALA 1:100
ELEWACJA E-2	RYS NR 12

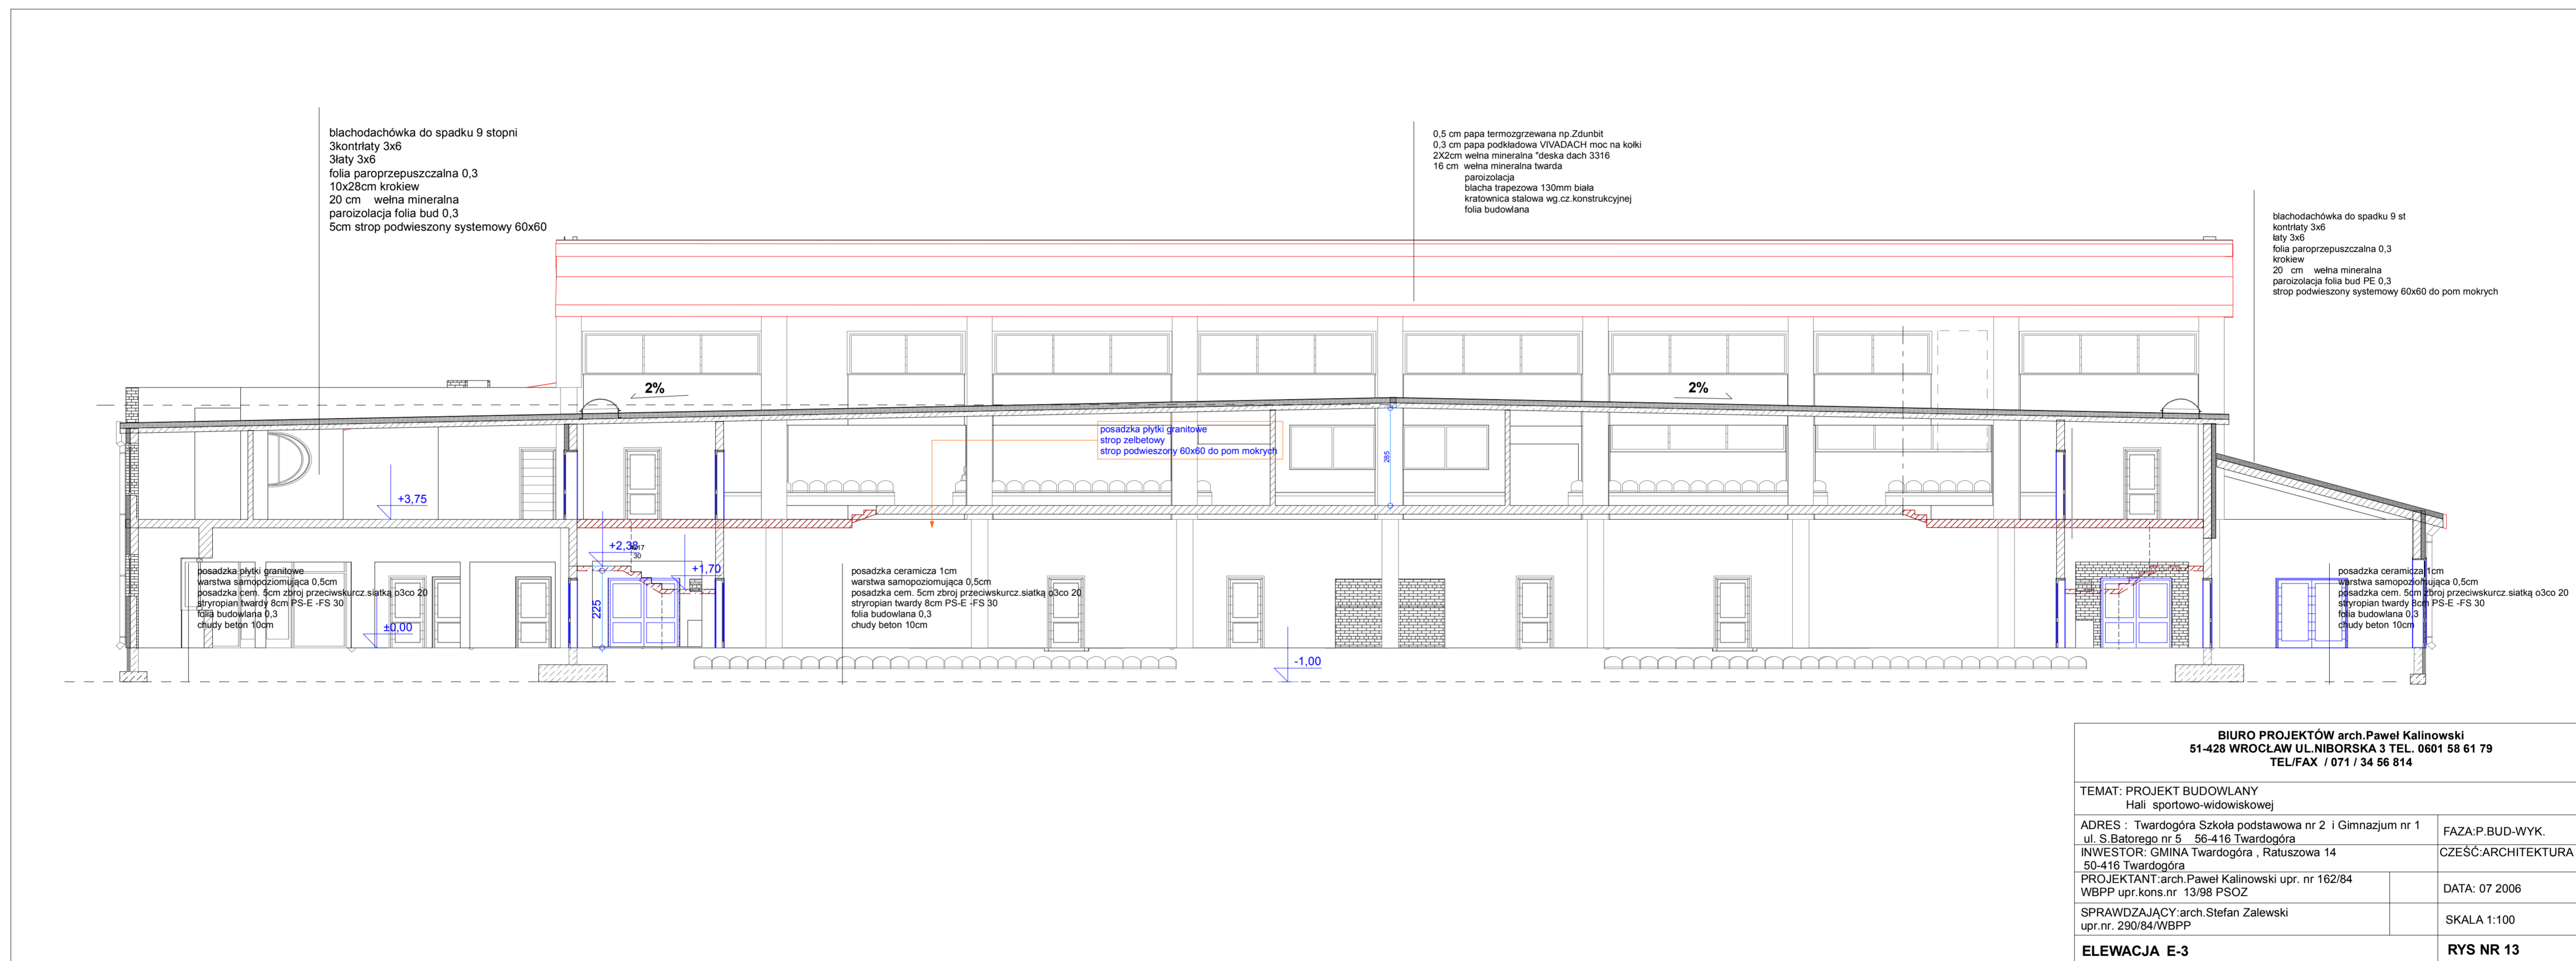

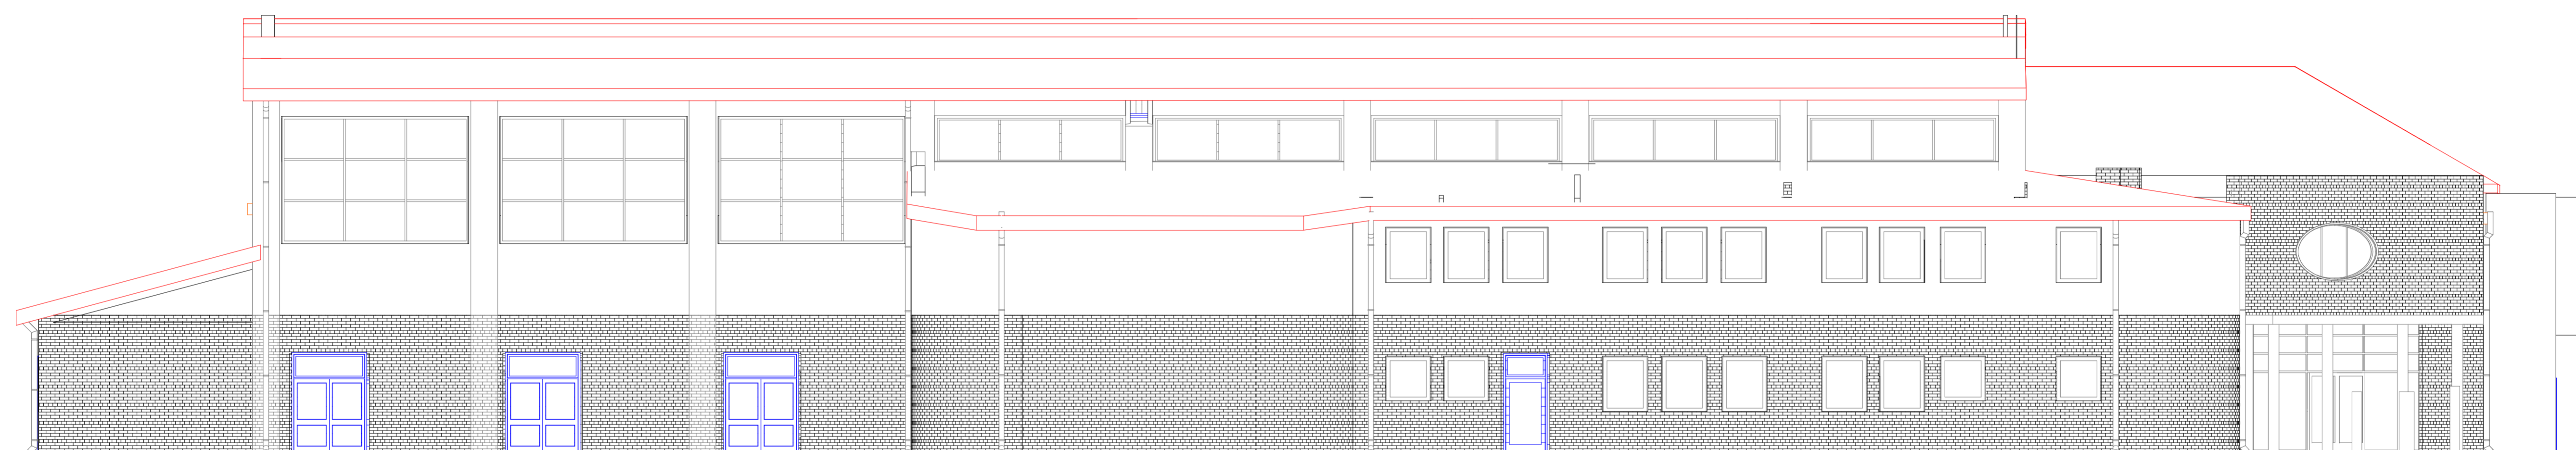

BIURO PROJEKTÓW arch. Paweł Kalinowski 51-428 WROCLAW UL. NIBORSKA 3 TEL. 0601 58 61 79 TEL/FAX / 071 / 34 56 814	
TEMAT: PROJEKT BUDOWLANY Hali sportowo-widowiskowej	
ADRES : Twardogóra Szkoła podstawowa nr 2 i Gimnazjum nr 1 ul. S. Białorego nr 5 56-416 Twardogóra	FAZA: P. BUD.-WYK.
INWESTOR: GMINA Twardogóra , Ratuszowa 14 50-416 Twardogóra	CZĘŚĆ: ARCHITEKTURA
PROJEKTANT: arch. Paweł Kalinowski upr. nr 162/84 WBPP upr.kons.nr 13/98 PSOZ	DATA: 07 2006
SPRAWDZAJĄCY: arch. Stefan Zalewski upr.nr. 290/84/WBPP	SKALA 1:100
ELEWACJA E-4	RYS NR 14 A