

**UCHWAŁA NR XL/275/2010
RADY MIEJSKIEJ W TWARDOGÓRZE
Z DNIA 29 KWIETNIA 2010 ROKU**

w sprawie: przystąpienia do sporządzenia zmiany miejscowego planu zagospodarowania przestrzennego dla terenu działki nr 131/13 AM 1 położonej w obrębie Drogoszowice.

Na podstawie art. 18 ust.2 pkt 5 ustawy z dnia 8 marca 1990 roku o samorządzie gminnym (t.j. z 2001r. Dz.U. Nr 142 poz. 1591, ze zm.) oraz na podstawie art. 3 ust 1, art. 14 ust. 1, 2 i 4, art. 27 ustawy z dnia 27 marca 2003 roku o planowaniu i zagospodarowaniu przestrzennym (2003r. Dz.U. Nr 80 poz. 717 ze zm.), **Rada Miejska w Twardogórze uchwala, co następuje:**

§ 1

Przystępuje się do sporządzenia zmiany miejscowego planu zagospodarowania przestrzennego dla terenu działki nr 131/13 AM 1 położonej w obrębie Drogoszowice.

§ 2

Integralną częścią uchwały jest załącznik graficzny przedstawiający granice obszaru objętego projektem planu na mapie w skali 1:1000.

§ 3

Wykonanie uchwały powierza się Burmistrzowi Miasta i Gminy Twardogóra.

§ 4

Uchwała wchodzi w życie z dniem podjęcia.


Przewodniczący Rady Miejskiej



Stanisław Adamski

Twardogóra Gmina
Drozdowice
1:1000
17.3.2010

13.01.2010 Sylw

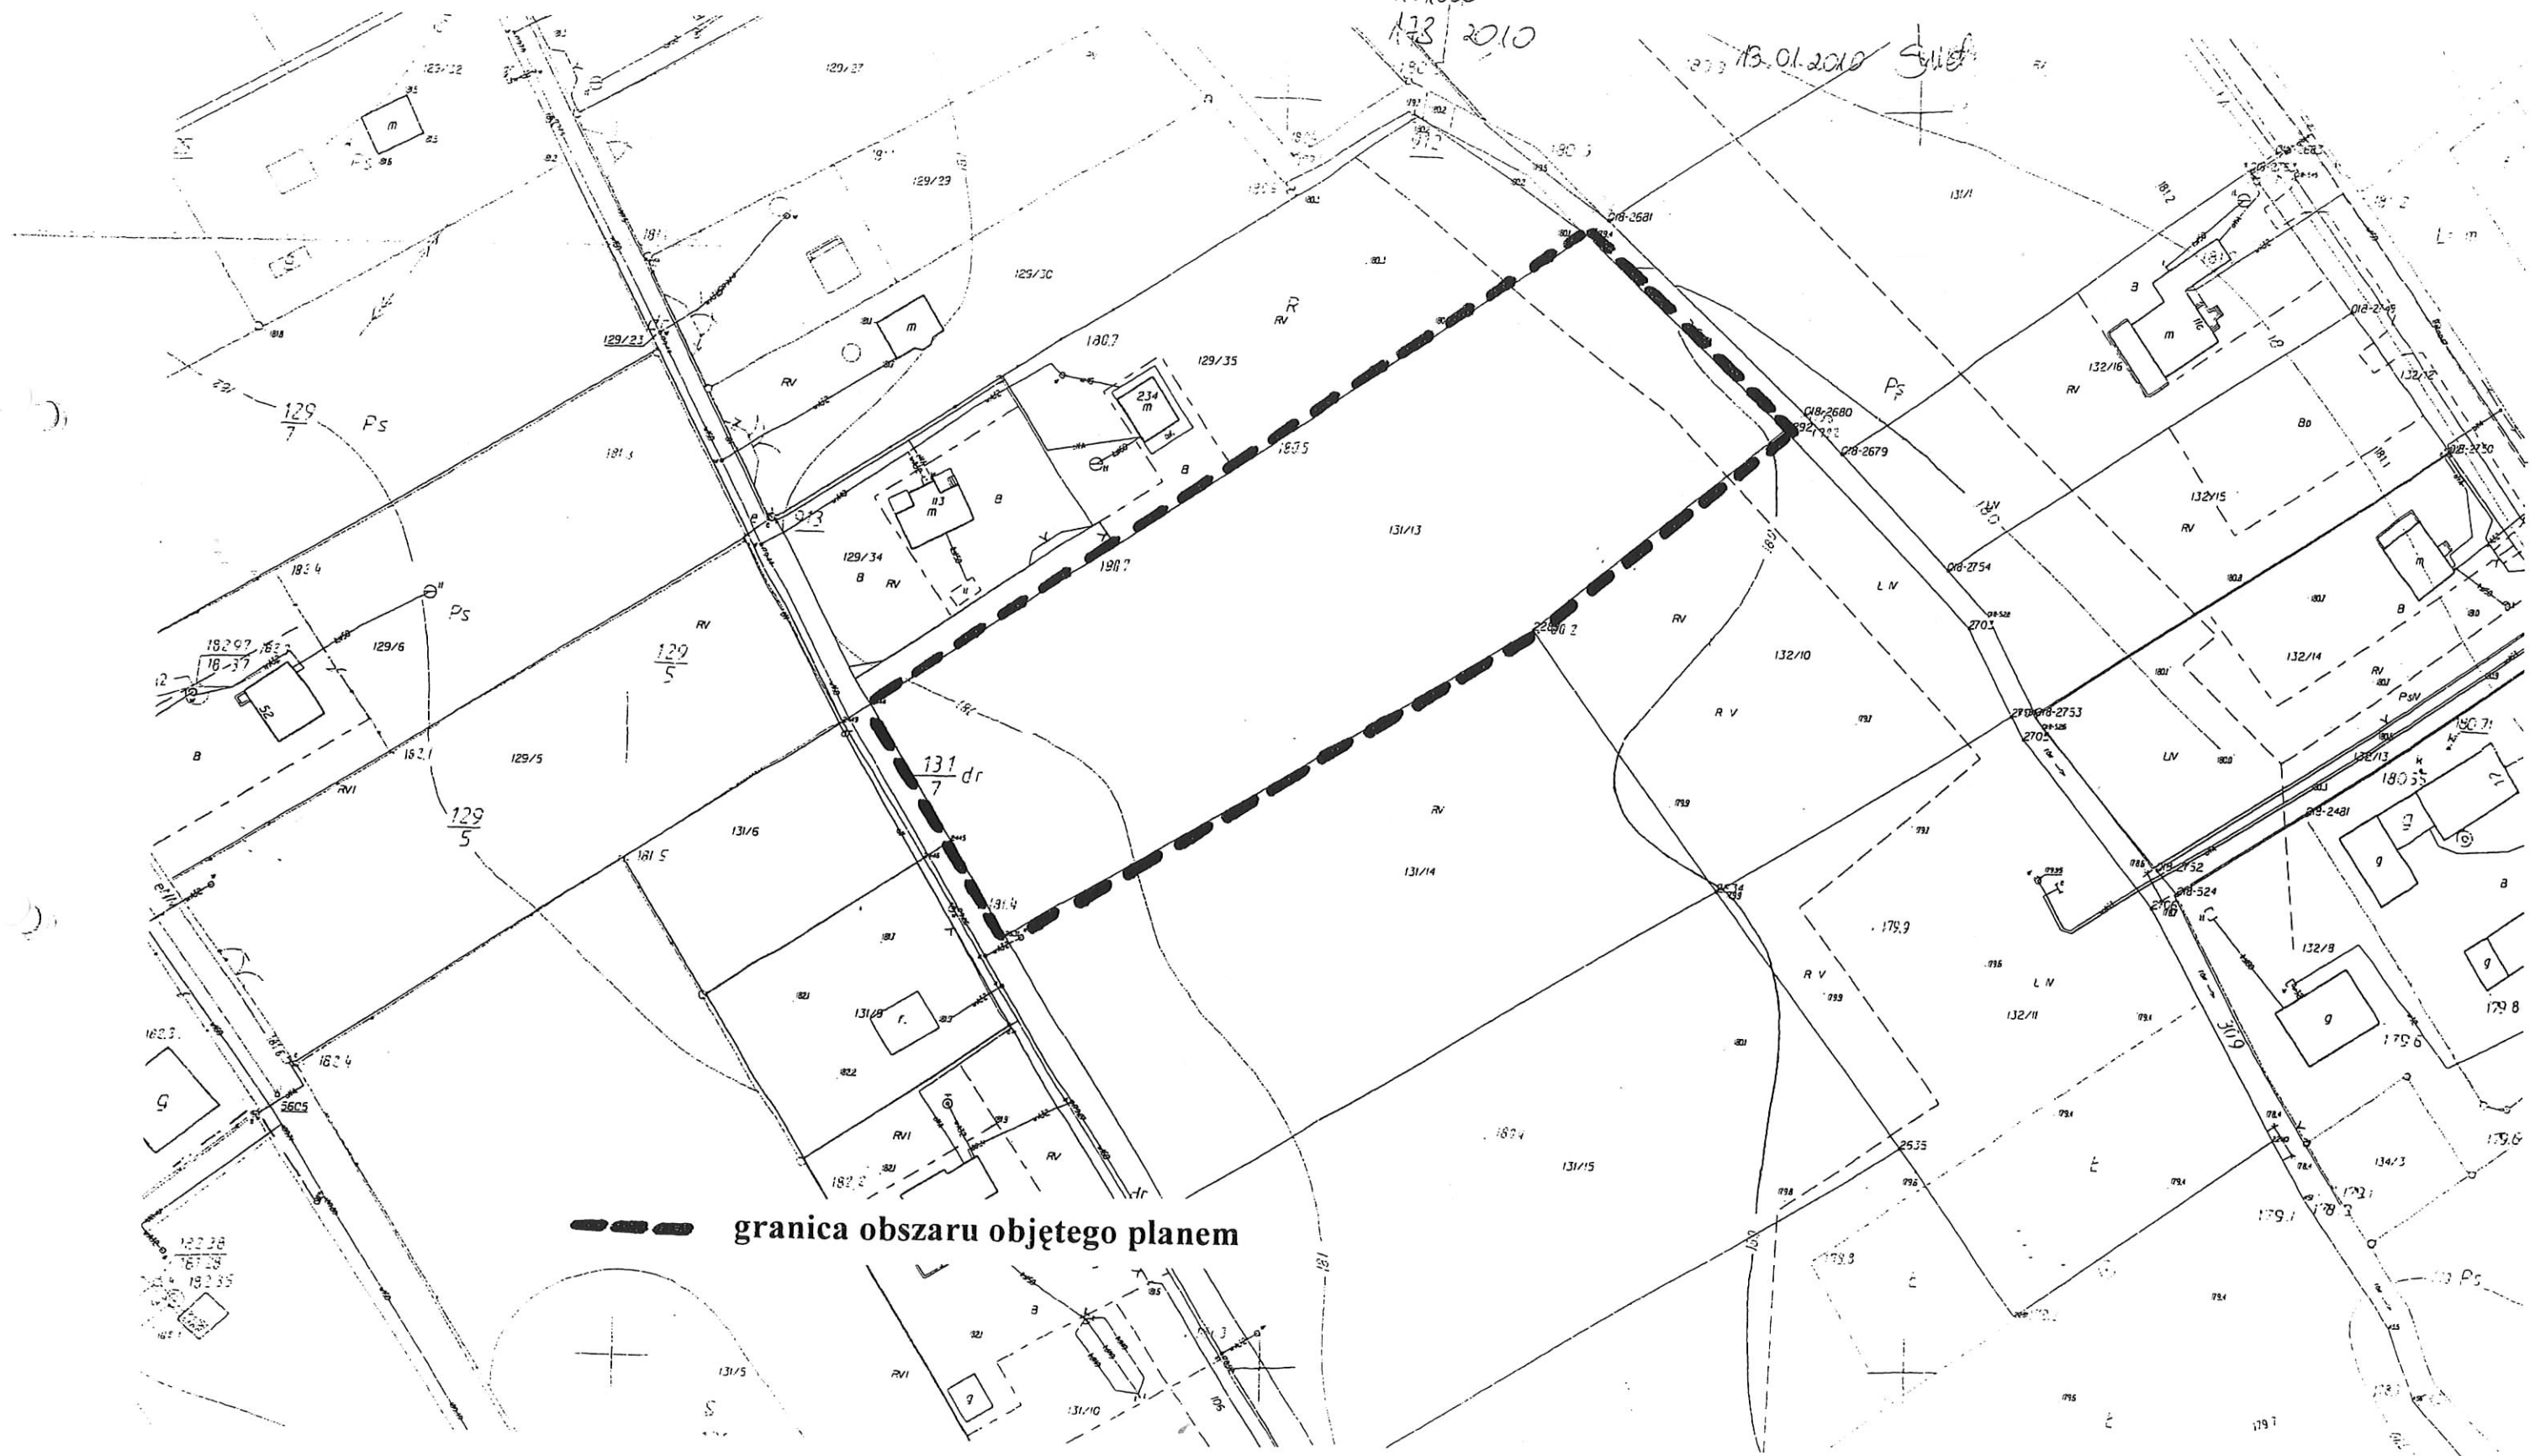

--- granica obszaru objętego planem

Handwritten signature