

woj. dolnośląskie
powiat: oleśnicki

Jednostka ewid. **TWARDOGÓRA GMINA**

Obręb **CHEŁSTÓW**

Skala **1:1000**

Dz. nr **816/2010**

Województwo dolnośląskie
Powiat oleśnicki
Gmina Twardogóra
Obwód Chelstów
Data: **25.02.2010** Sniad.
Opracował: (1513)


URZĘDNIWO POWIATOWE
W OLEŚNICY
Biuro Geodezji i Gospodarki Nieruchomościami
40-00 Oleśnica, ul. Słowackiego 10
21-201-246

Na podstawie opłaty skarbowej
na podstawie art.3
Ustawy z dnia 16 listopada 2006 r.
O opłacie skarbowej
(Dz. U. Nr 225, poz. 1635)

USELGI TECHNICZNE BUDOWNICTWA INŻYNIERYJNEGO 56-400 Oleśnica; ul.Limanowskiego 3		Inwestor: U.M.i G. Twardogóra	
Projektant: inż. Leszek Świerc		Rysunek: Projekt zagospodarowania	
Objekt: Remont zbiornika wodnej w Chelstowie	Data oprac: III. 2010r. Nr uprawnień: 58/82/WBPP	Skala: 1:1.000	Lp rys. 2.

PROJEKT ZAGOSPODAROWANIA

1:1.000
dz.nr 152/2; obręb Chelstów

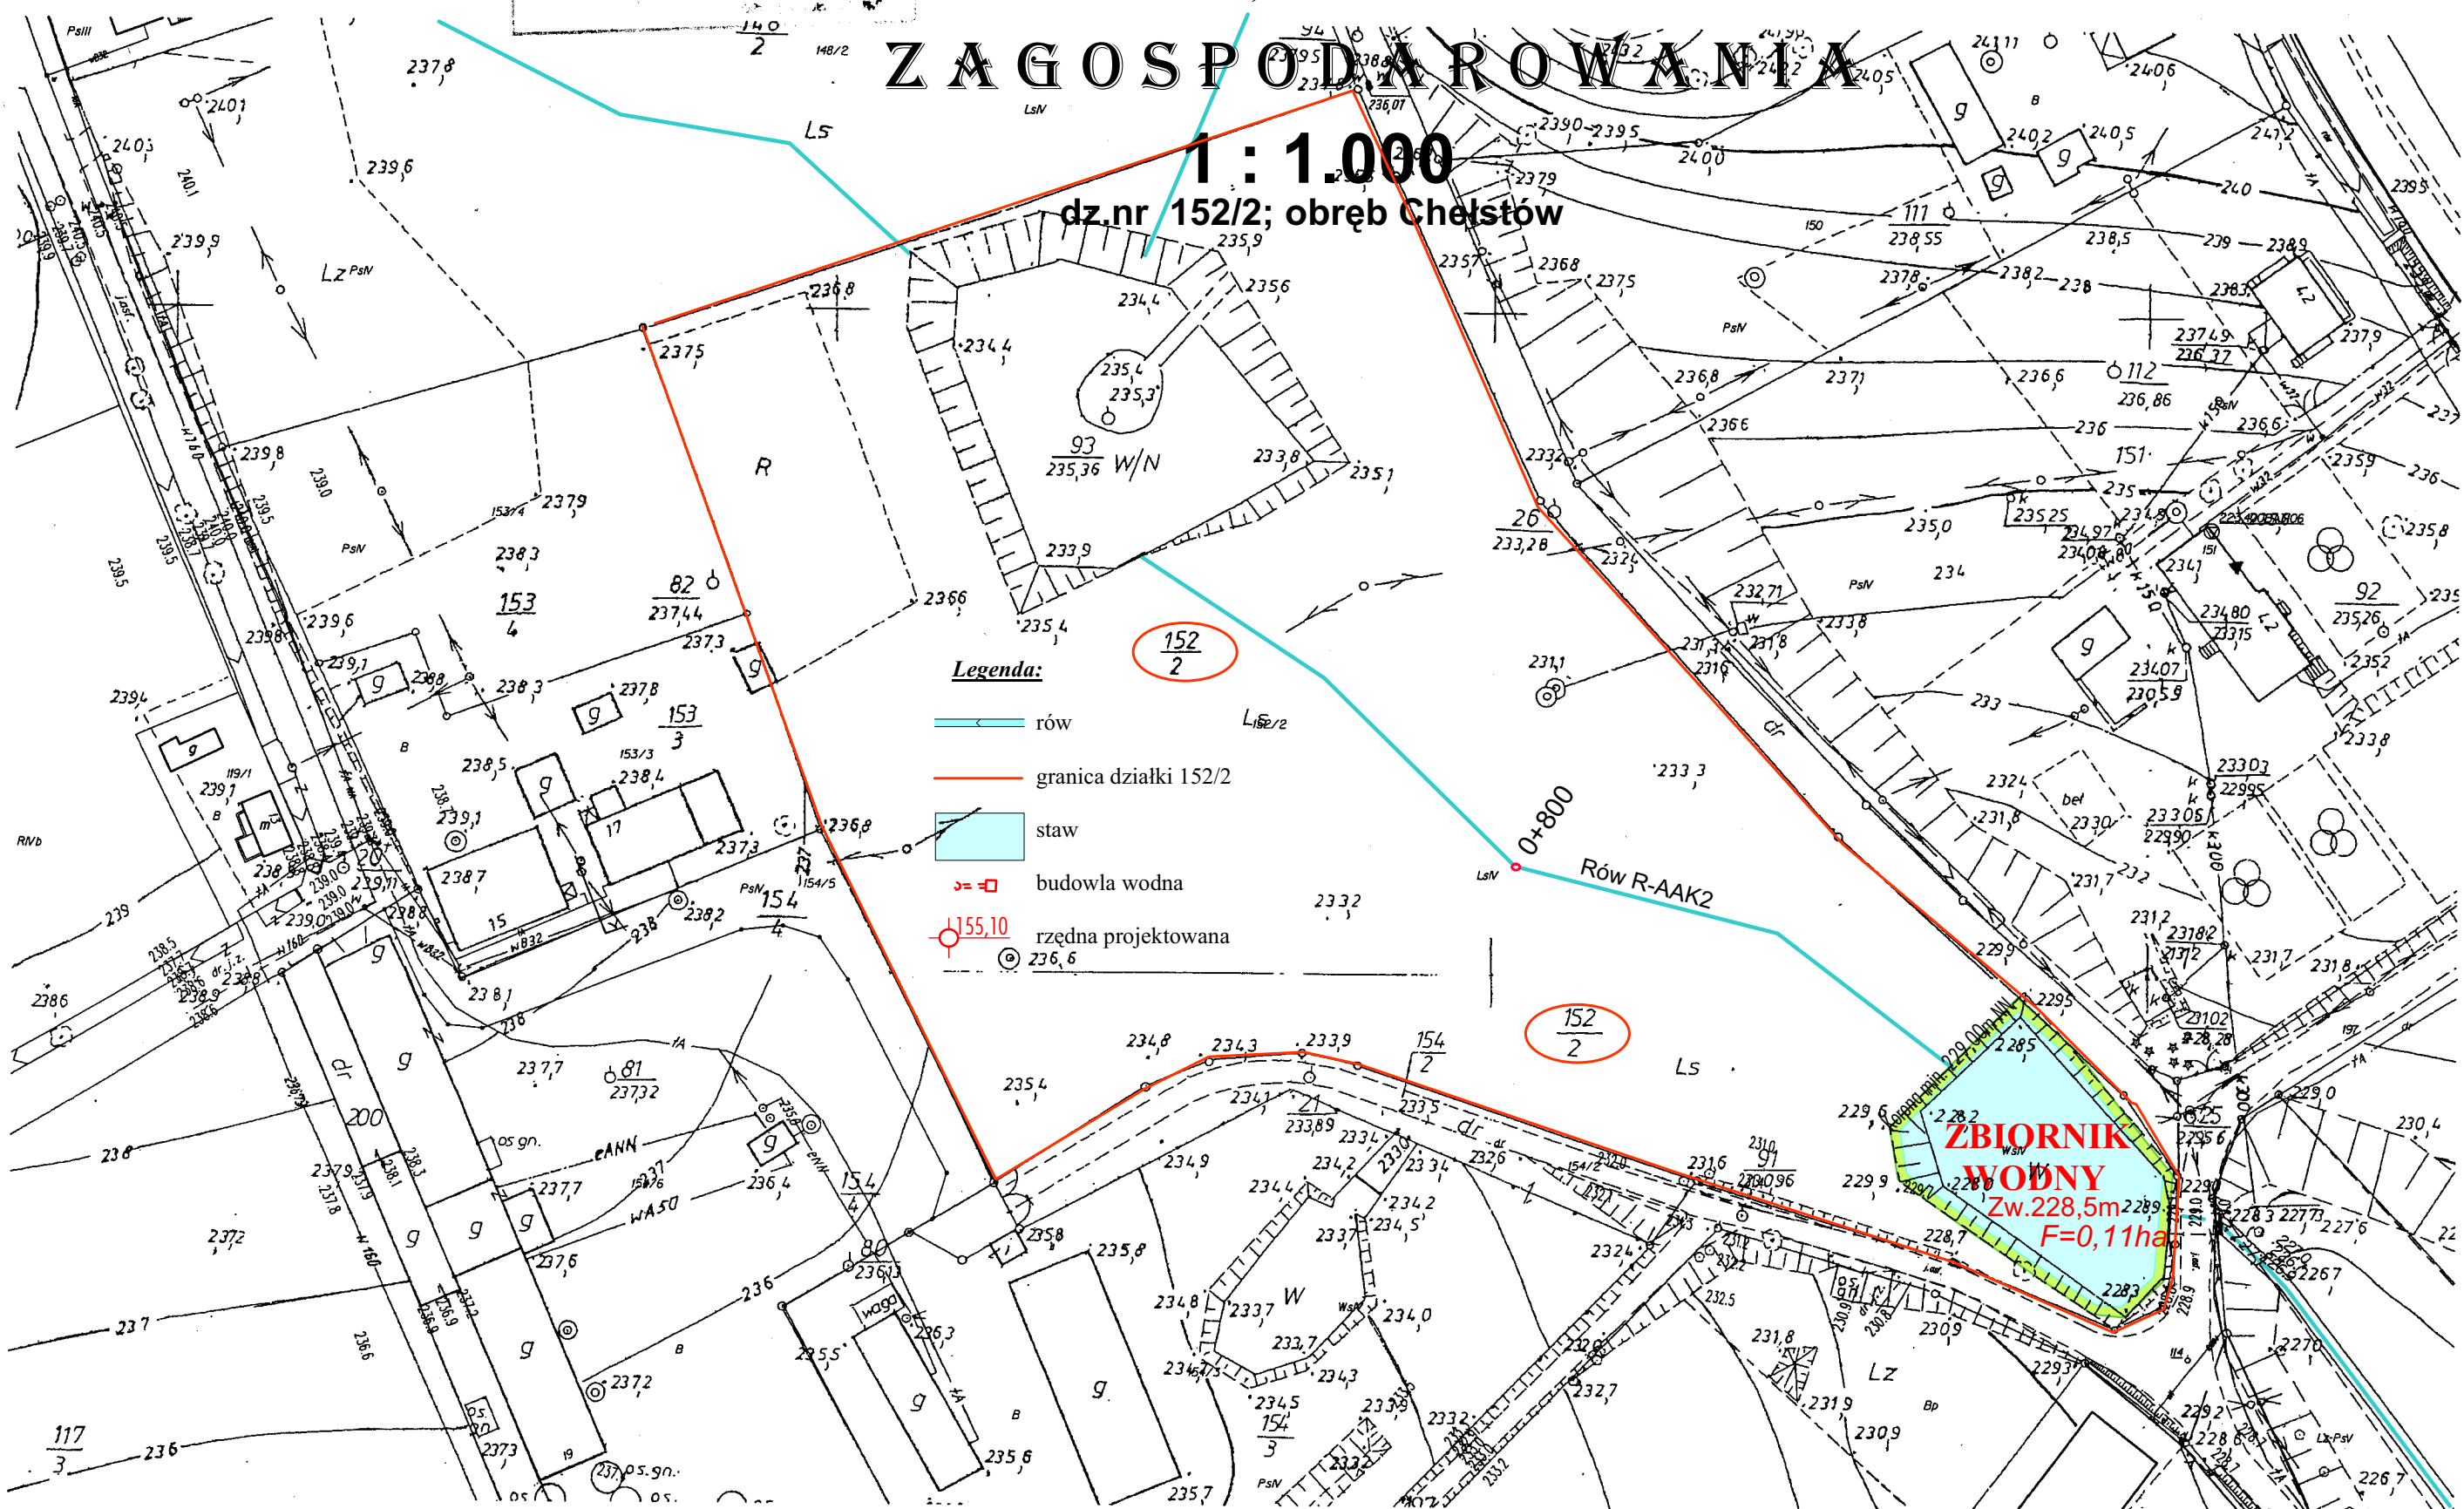

- Legenda:**
- rów
 - granica działki 152/2
 - staw
 - budowla wodna
 - rzędna projektowana
 - 236,6

