




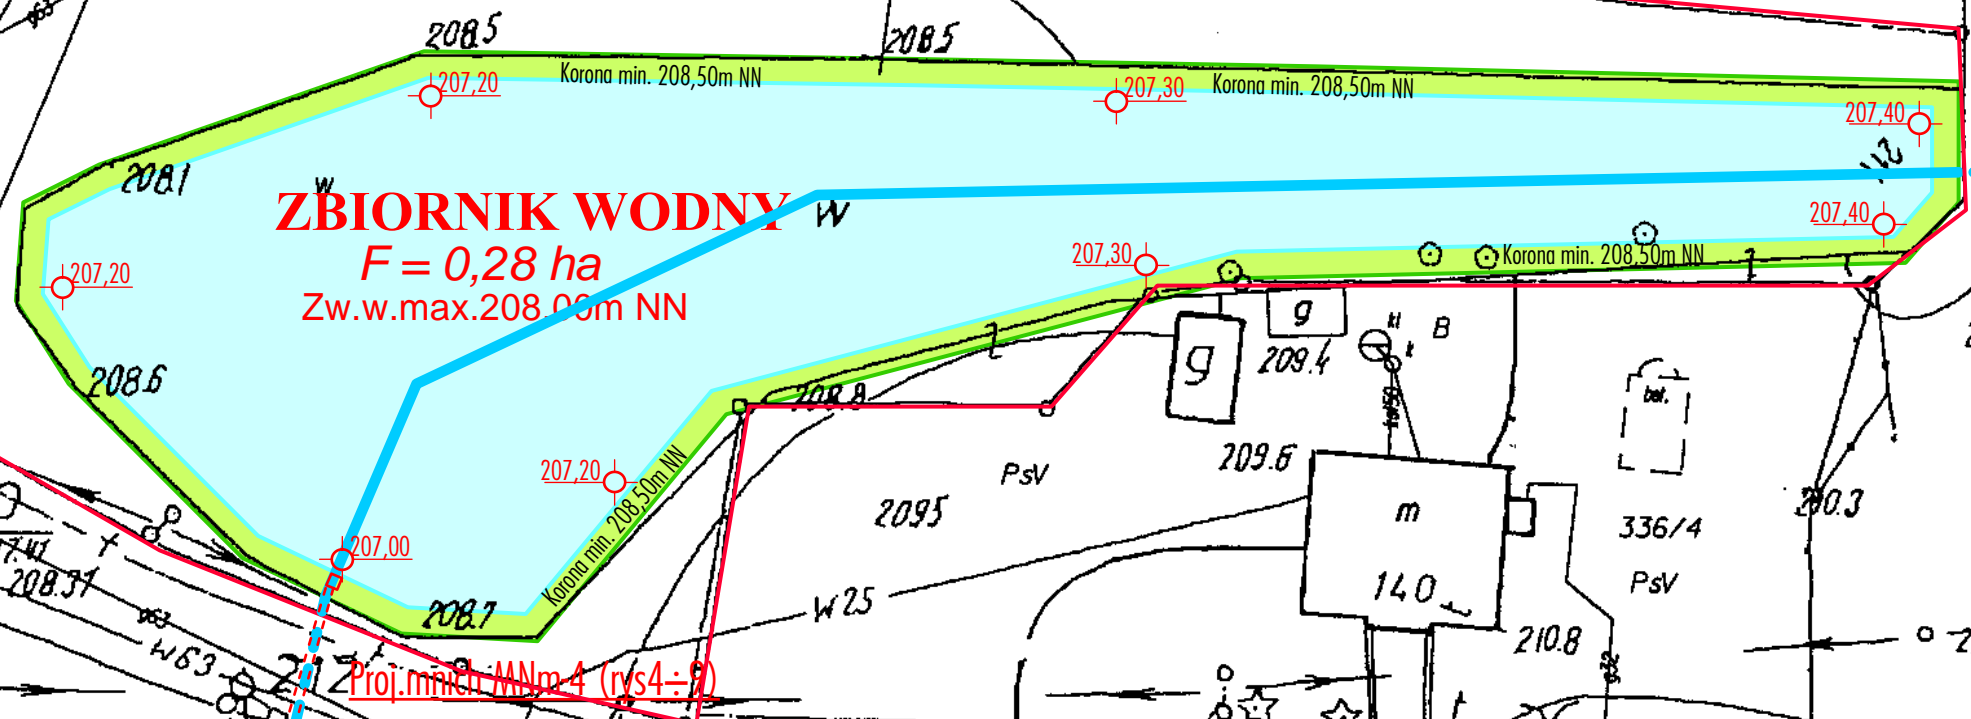


PROJEKT ZAGOSPODAROWANIA 1 : 500

dz.nr 336/3; obreb Grabowno W.

- Legenda:**
-  rów
 -  granica działki 336/3
 -  zbiornik wodny
 -  budowla wodna
 -  rzędna projektowana



USŁUGI TECHNICZNE BUDOWNICTWA INŻYNIERYJNEGO 56-400 Oleśnica; ul.Limanowskiego 3		Inwestor: U.M.i G. Twardogóra	
Projektant: inż. Leszek Świerc mgr inż. Benedykt Nikodem		Rysunek: Projekt zagospodarowania	
Obiekt: Remont zbiornika wodnego w Grabownie W.	Data oprac: III. 2010r. Nr uprawnień: 275/88/UW	Skala: 1 : 500 Podpisy:	Lp rys. 3.