



ul. Przyjaciół Żołnierzy: jezdnia km 0+000 - 0+487
chodnik km 0+000 - 0+340

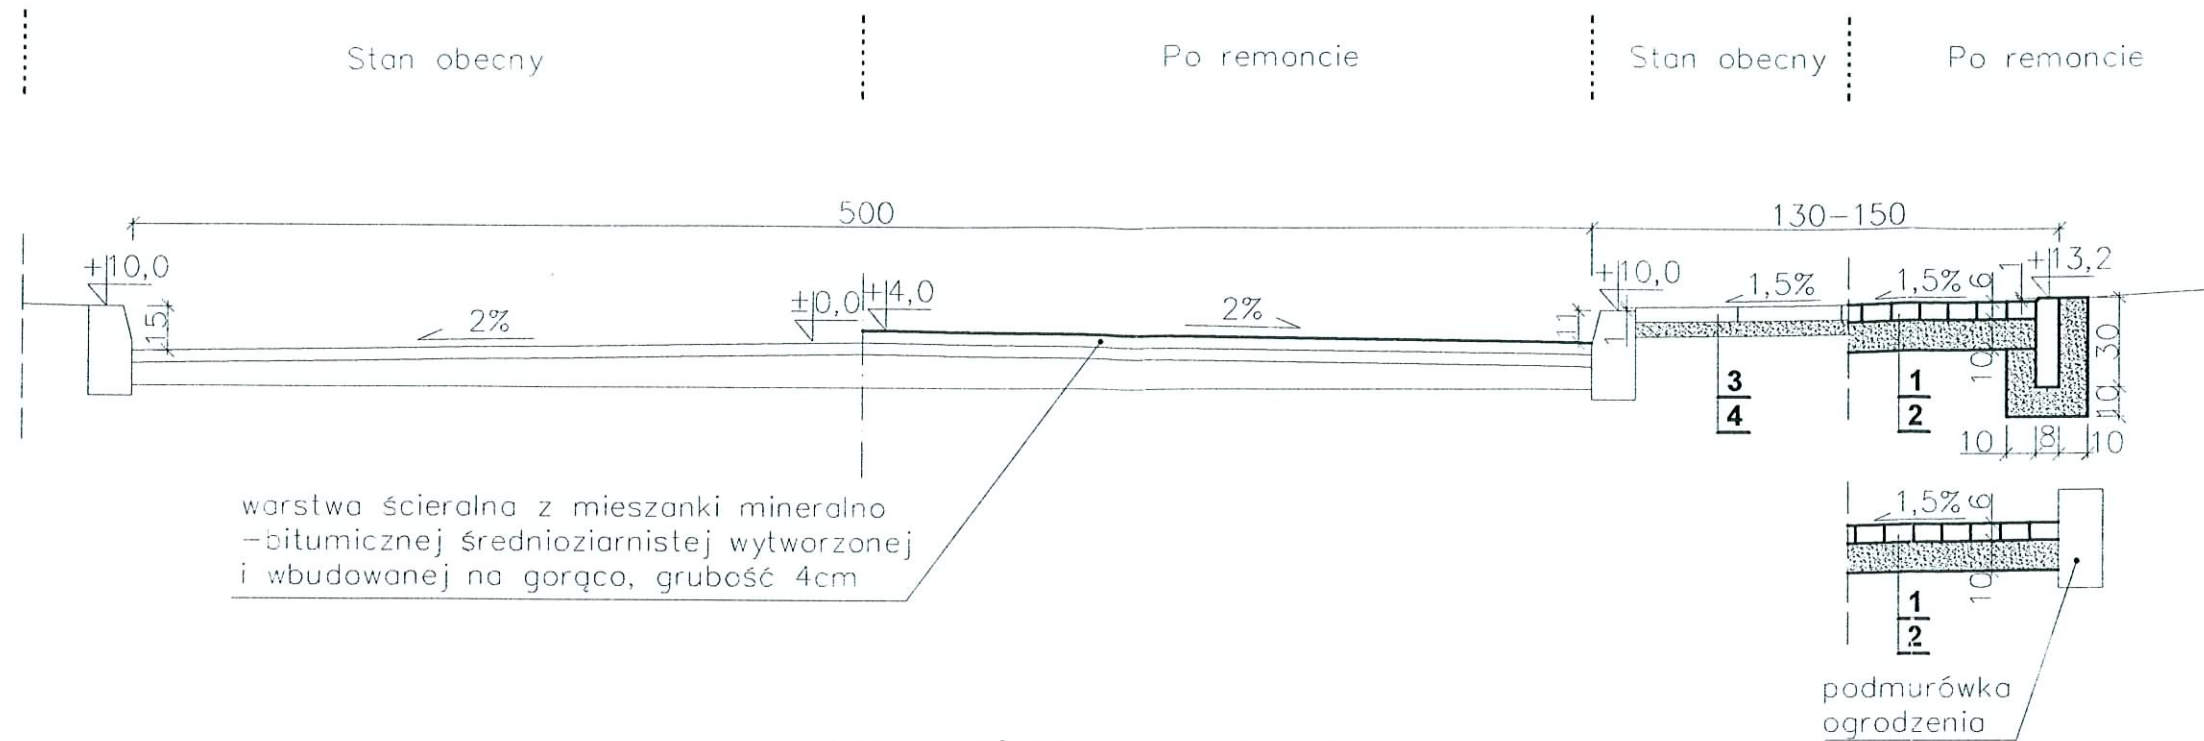

ul. Przyjaciół Żołnierzy: chodnik km 0+340 - 0+483

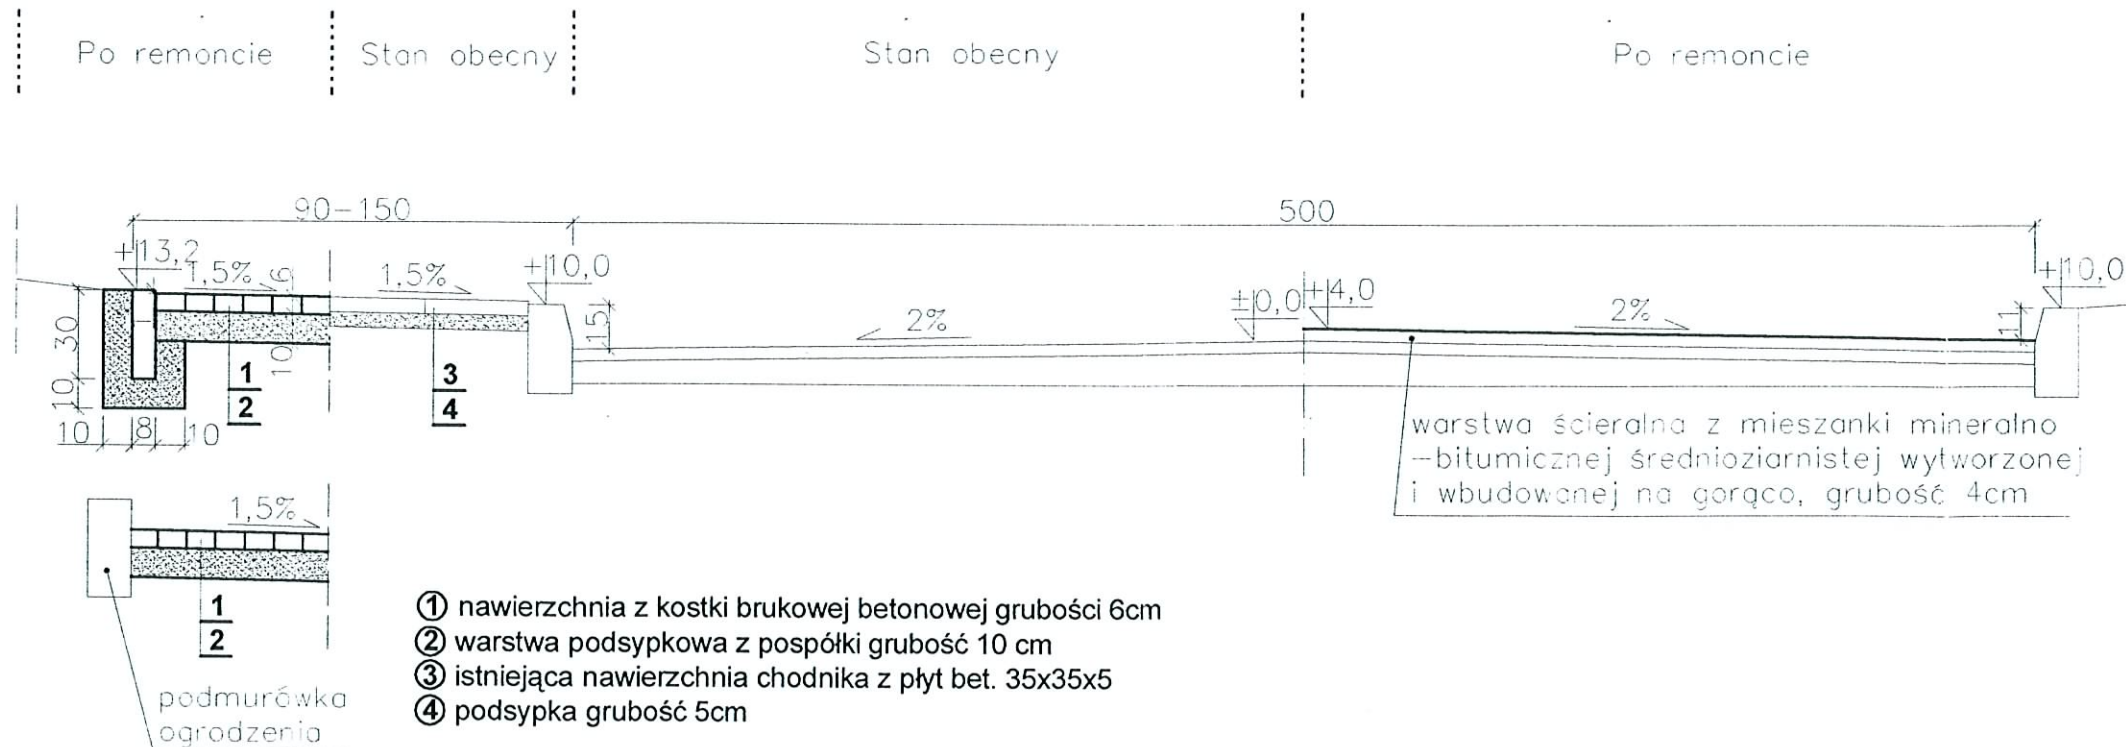

- ① nawierzchnia z kostki brukowej betonowej grubości 6cm
- ② warstwa podsypkowa z pospółki grubość 10 cm
- ③ istniejąca nawierzchnia chodnika z płyt bet. 35x35x5
- ④ podsypka grubość 5cm

Uwaga:

W większości przypadków jako opornik na wjeździe od strony posesji należy wykorzystać istniejącą nawierzchnię.

Remont ul. Przyjaciół Żołnierzy w Twardogórze		
Przekrój normalny		
Inwestor	Urząd Miasta i Gminy Twardogóra ul. Grzegorz Zagórny 14/17 52-800 Siedlce tel. (062) 785 40 00 NIP 898-14-93-60 Regon 932779281	Czerwiec 2002 r.
Projektant	mgr inż. Grzegorz Zagórny	Skala 1:20
Weryfikował	mgr inż. Andrzej Krowicki UAN. 7342-67/91	Rysunek nr 4