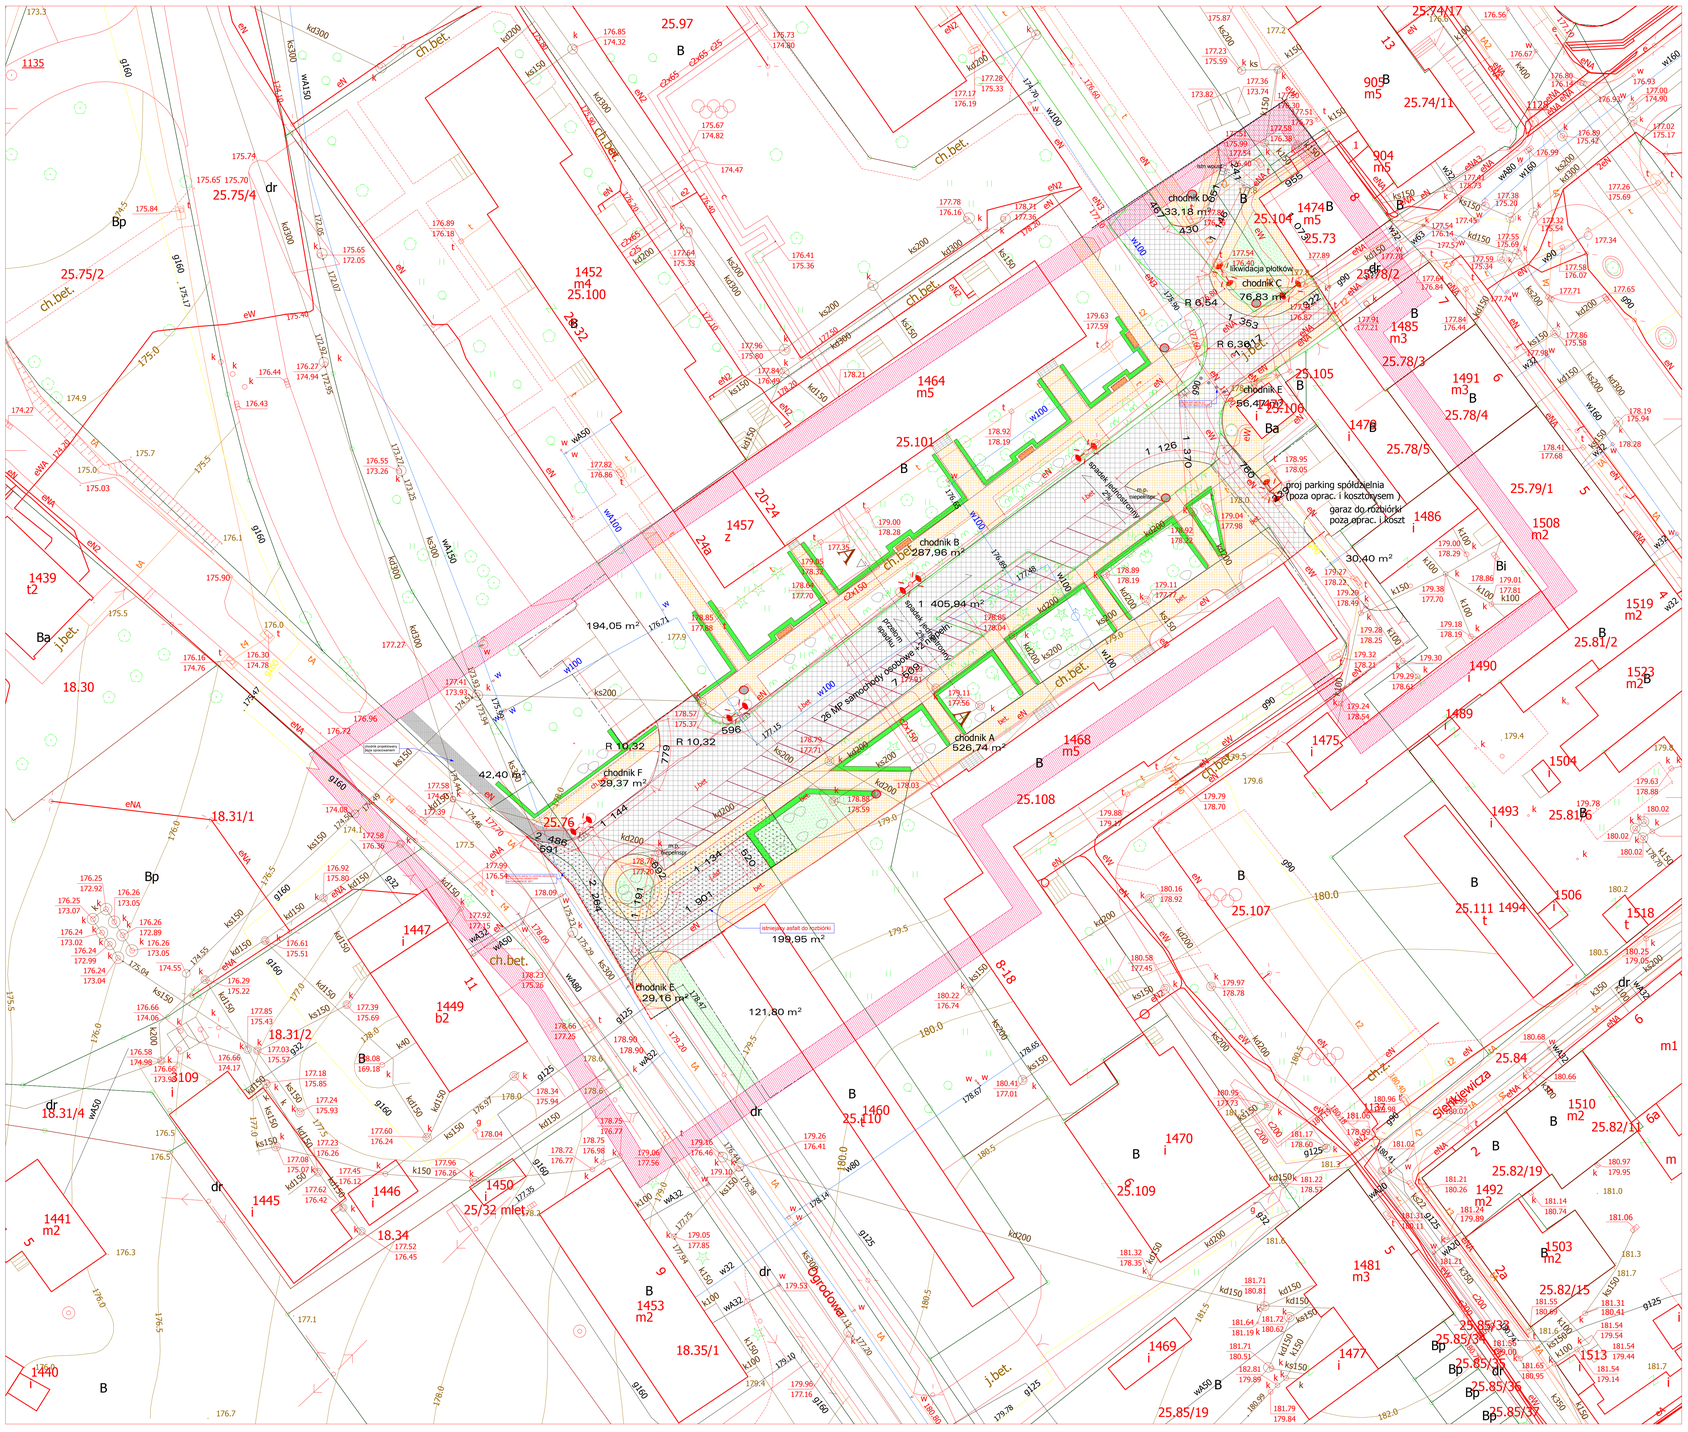

Starosta Oleśnicki

Wydział Geodezji i Gospodarki Nieruchomościami

Zgodnie z art. 18 ustawy z dnia 17.05.1989r.
Prawo geodezyjne i kartograficzne
(tj. Dz. U. 2000r. Nr 100 poz.1086 ze zmianami)
rozpowszechnianie, rozprowadzanie oraz
reprodukowanie w celu rozpowszechniania
i rozprowadzania niniejszej mapy wymaga
zezwolenia Starosty

Oleśnica , dn. ..... 10.06.2008r.

Reprodukcja nr .....

Starosta Oleśnicki

Wydział Geodezji i Gospodarki
Nieruchomościami

Poświadcza się zgodność niniejszego dokumentu
z oryginałem przyętym do państwowego zasobu
geodezyjnego i kartograficznego Starosty Oleśnickiego

w dniu ..... 10.06.2008r. .....

Oleśnica, ... 10.06.2008r. ....
(data) imię i nazwisko osoby upoważnionej

Starosta Oleśnicki

Wydział Geodezji i Gospodarki Nieruchomościami

W obszarze oznaczonym linią przerywaną dokonano aktualizacji
treści mapy zasadniczej. Dokumenty z pomiaru uzupełniającego
przyjęto do zasobu powiatowego w dniu . . . . . 10.06.2008r.
i zaewidencjonowanym pod nr KERG 1998-127/2008

Niniejsza mapa może służyć do celów projektowych

Projektowane obiekty budowlane wymagające pozwolenia na budowę
podlegają wytyczeniu i inwentaryzacji powykonawczej
przez jednostki uprawnione do wykonywania prac geodezyjnych.

Oleśnica , dn. ..... 10.06.2008r. .....
podpis

LEGENDA

chodnik A 526,74 m² chodnik B 287,96 m² chodnik C 76,83 m² chodnik D 35,18 m² chodnik E 56,42 m² chodnik F 29,37 m² chodnik G 29,16 m² RAZEM: 1039,71 m2	Chodniki KOSTKA BETONOWA prostokątna gr 6 cm STAROBRUK
1 405,94 m2	JEZDNIA KOSTKA GRANITOWA SZARA DROGOWA 8 cm KRAWĘŻNIKI BETONOWE (obniżone przy styku z wjazadami i chodnikami)
	JEZDNIA , PARKING , -KOSTKA BETONOWA SZARA DROGOWA 8 cm KRAWĘŻNIKI BETONOWE 9 (poza opracowaniem w zakresie Spółdzielni Mieszkaniowej)
	Chodniki KOSTKA BETONOWA ulica Ogrodowa poza opracowaniem (inny projekt)
72,0m2	WEJŚCIA DO BUDYNKÓW - PŁYTKI GRANITOWE antypoślizgowe
	PROJEKTOWANA ŁAWKA ART METAL LA 4 5 szt
	PROJEKTOWANY WPUST DROGOWY 6szt WRAZ Z WPIĘCIEM W SIEĆ KANALIZACJI DESZCZOWEJ
	LATARNIE DO WYMIANY 6 szt ST 4/10
	KOSZE NA ŚMIECI K-3 ART METAL 6 szt
	słupki oznakowania drogowego ART METAL S6-20 szt , S1- 4 szt i znaki drogowe 5 szt (w miejscach istniejących)
	projektowane żywopłoty t30 m2
	projektowane krzewy RHODODENDRON 15 szt AZALIA 15 szt

MAŁA ARCHITEKTURA

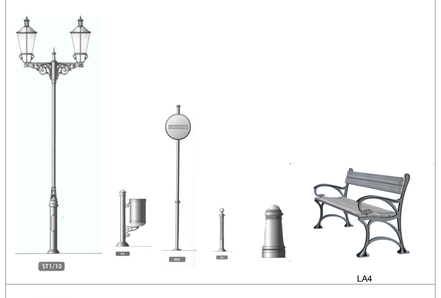

województwo dolnośląskie

Powiat : oleśnicki

Gmina : Twardogóra

Obręb : Twardogóra

MAPA ZASADNICZA

SKALA 1 : 500

Wykonano w Wydziale Geodezji i Gospodarki Nieruchomościami
Starostwa Powiatowego w Oleśnicy
na podstawie mapy zasadniczej w technologii hybrydowej

Nr sekcji 453.214.0942; 453.214.1031

DZ 2692/2008
KERG 1998-127/2008

Aktualizacja mapy wykonana został a przez:

sporządził: mgr inż . Zbigniew Gąsior

BIURO PROJEKTÓW arch.Paweł Kalinowski
UL.NISORSKA 3 51-428 WROCŁAW
TEL/FAX /071/34 56 814 kom. 0601 58 61 79

TEMAT: PROJEKT WNĘTRZA BLOKOWEGO - RYNEK OGRODOWA

ADRES : Twardogóra - Rynek Ogrodowa	CZĘŚĆ.P.B.
INWESTOR: GMINA TWARDOGÓRA, ul.Ratuszowa 14 , 56 - 416 TWARDOGÓRA	DATA: 07 2008
PROJEKTANT: arch.Paweł Kalinowski upr.nr 162/84/WPBB upr.konserwatorskie.13/98 PSOZ	
SPRAWDZAJĄCY :arch.Stefan Zalewski upr. nr 290/84/WBPP	SKALA 1:250
RYS :PROJEKT ZAGOSPODAROWANIA TERENU WNĘTRZA BLOKOWEGO - RYNEK OGRODOWA	**RYS.nr 1**