

woj. dolnośląskie  
powiat: oleśnicki

Jednostka ewid. **TWARDOGÓRA GMINA**

Obręb **CHEŁSTÓW**

Skala **1:1000**

Dz. nr **816/2010**

Województwo dolnośląskie  
Powiat oleśnicki  
Gmina Twardogóra  
Obwód Chelstów  
Data: **25.02.2010** Sniad.  
Opracował: (1513)


BIURO GOSPODARSTWA  
WOJEWÓDZKIE  
W OLEŚNICY  
Biuro Geodezji i Gospodarki Nieruchomościami  
40-00 Oleśnica, ul. Słowackiego 10  
21-201-246

Na podstawie opłaty skarbowej  
na podstawie art.3  
Ustawy z dnia 16 listopada 2006 r.  
O opłacie skarbowej  
(Dz. U. Nr 225, poz. 1635)

USELGI TECHNICZNE BUDOWNICTWA INŻYNIERYJNEGO 56-400 Oleśnica; ul.Limanowskiego 3		Inwestor: U.M.i G. Twardogóra	
Projektant: inż. Leszek Świerc		Rysunek: Projekt zagospodarowania	
Objekt: Remont zbiornika wodnej w Chelstowie	Data oprac: III. 2010r. Nr uprawnień: 58/82/WBPP	Skala: 1:1.000	Lp rys. 2.

# PROJEKT ZAGOSPODAROWANIA

**1:1.000**  
dz.nr 152/2; obręb Chelstów

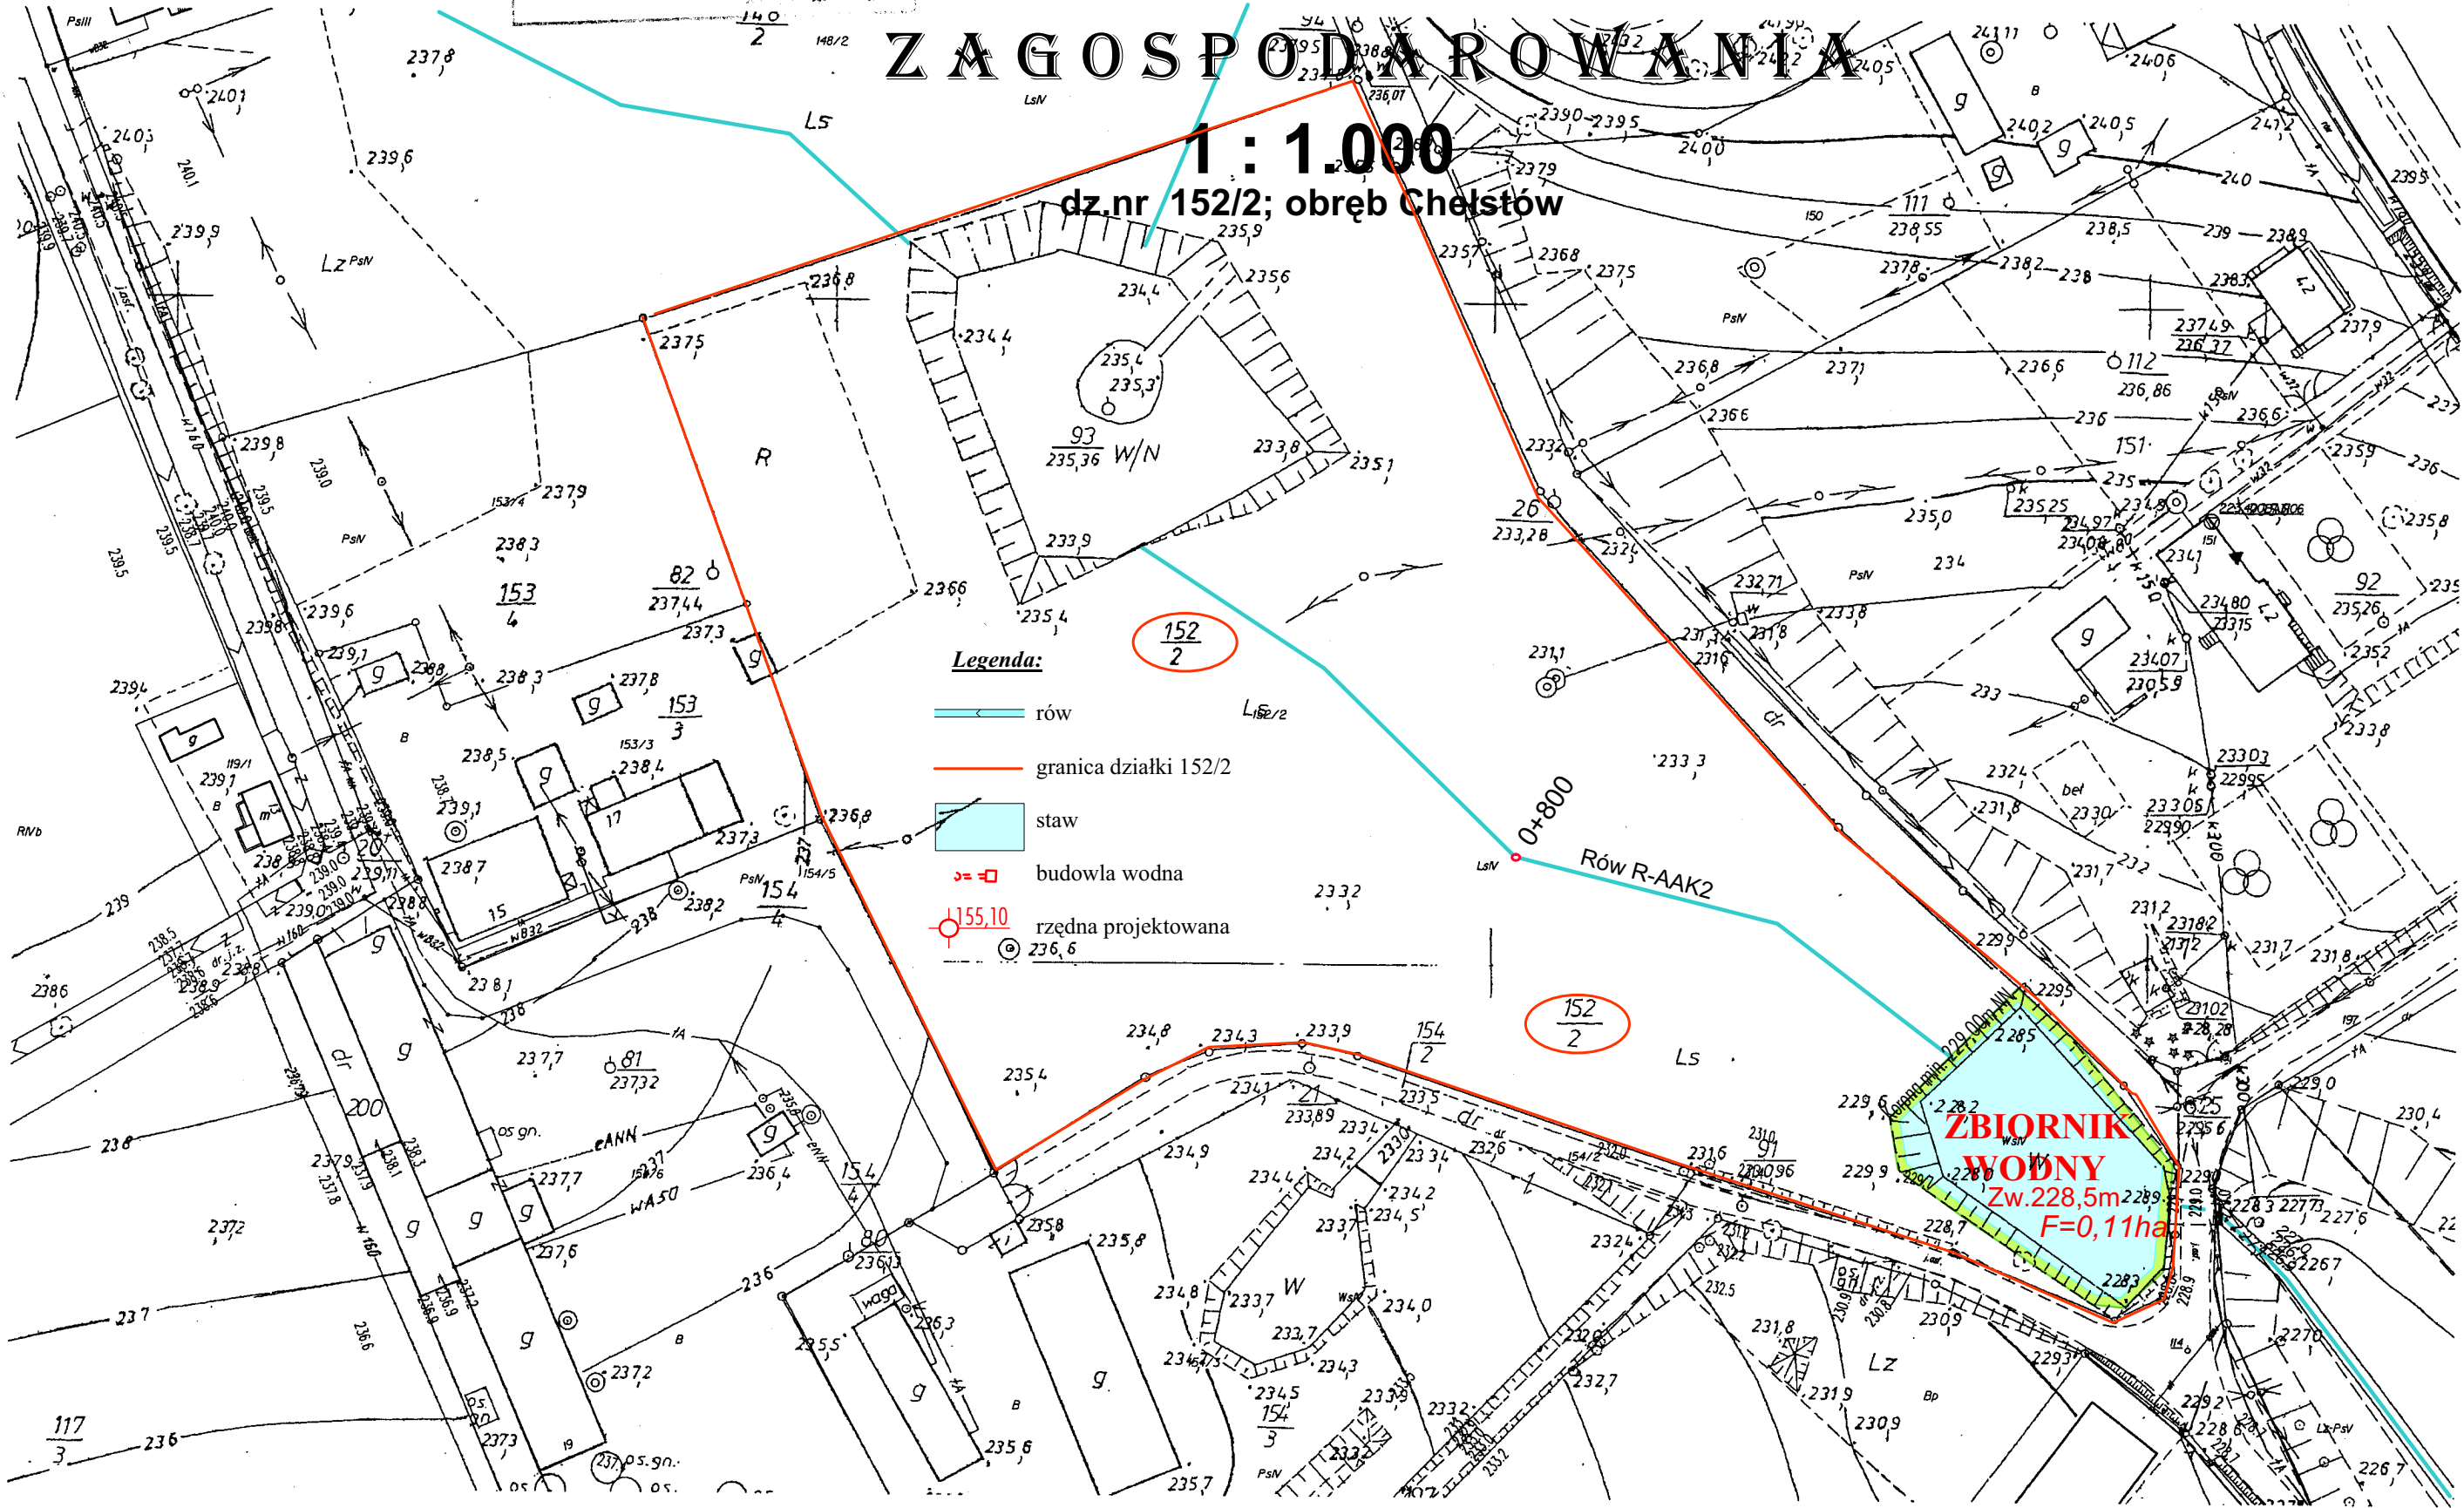




 

- Legenda:**
- rów
  - granica działki 152/2
  - staw
  - budowla wodna
  - rzędna projektowana
  - 236,6


# PROJEKT ZAGOSPODAROWANIA

## 1 : 500

dz.nr 152/2; obręb Chelstów

**Legenda:**

-  rów
-  granica działki nr 152/2
-  staw
-  budowla wodna
-  rzędna projektowana

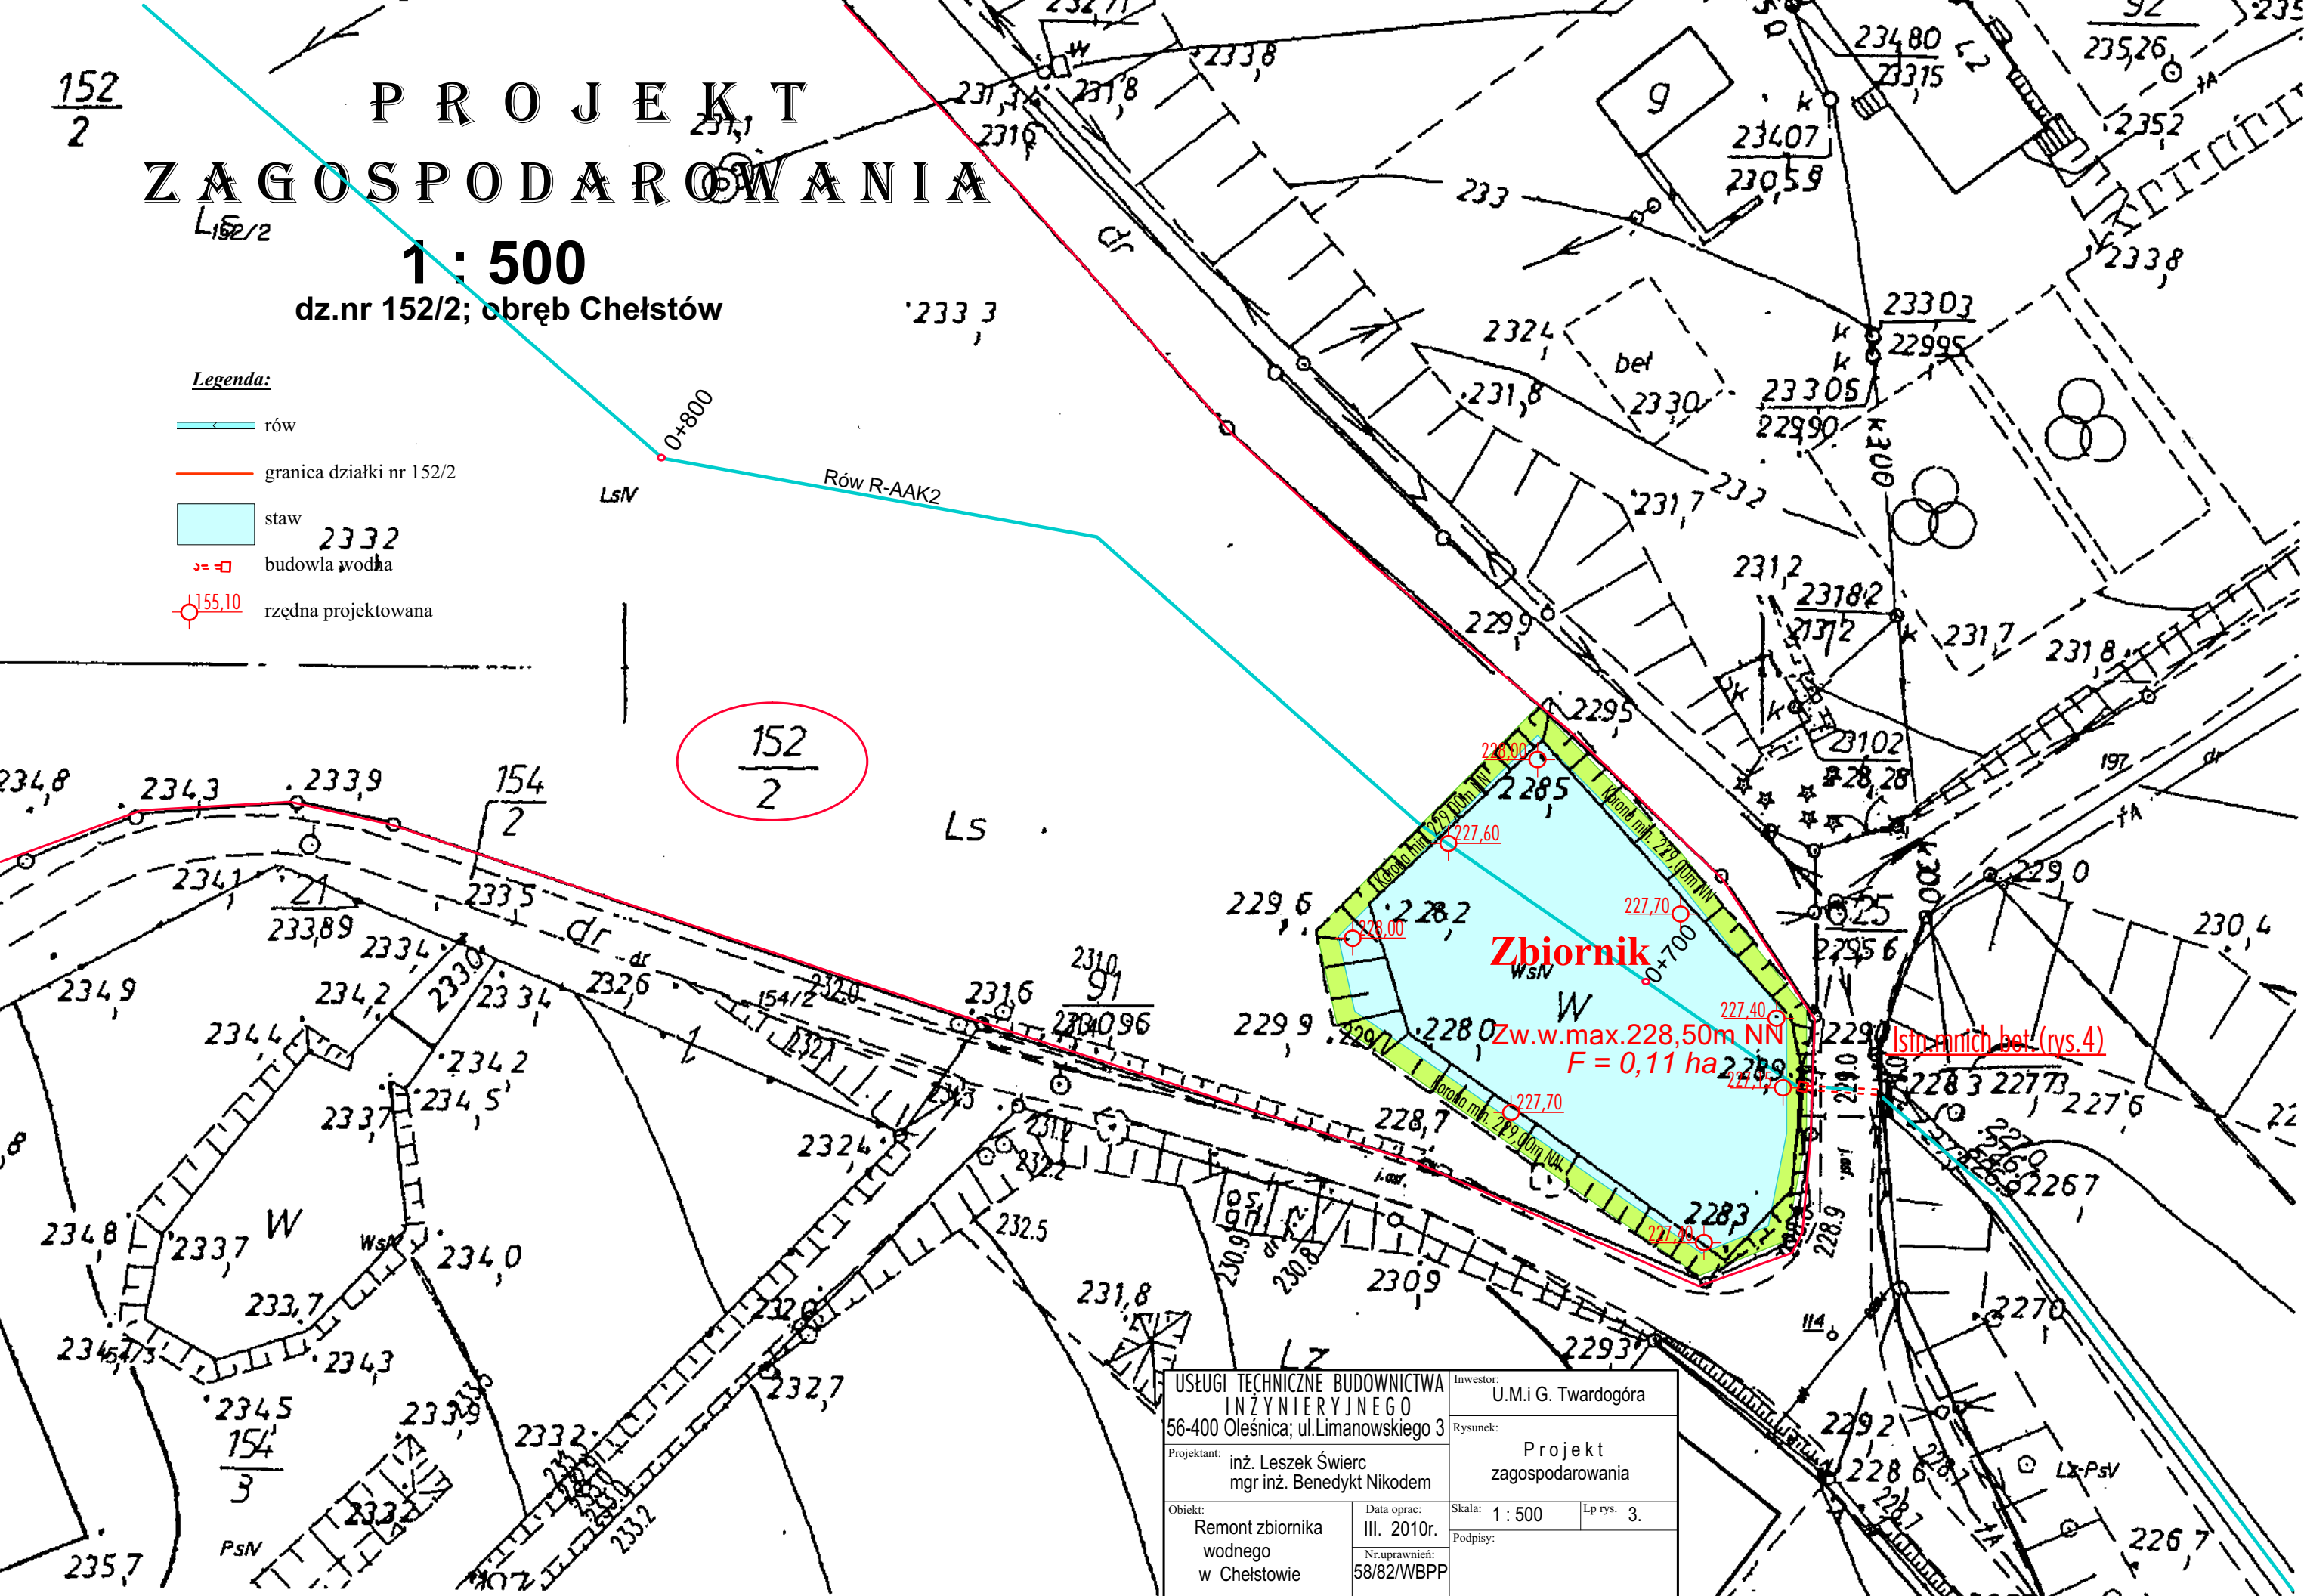

USELGI TECHNICZNE BUDOWNICTWA INŻYNIERYJNEGO 56-400 Oleśnica; ul.Limanowskiego 3		Inwestor: U.M.i G. Twardogóra	
Projektant: inż. Leszek Świerc mgr inż. Benedykt Nikodem		Rysunek: Projekt zagospodarowania	
Obiekt: Remont zbiornika wodnego w Chelstowie	Data oprac: III. 2010r. Nr uprawnień: 58/82/WBPP	Skala: 1 : 500	Lp rys. 3.