

woj. dolnośląskie  
powiat: oleśnicki

Jednostka ewid. ...**TWARDOGÓRA GNIA**

Obręb ...**GRABOWNO WIELKIE**

Skala ..... 1:1000

D.Z. .... 816 / 2010

25.02.2010 *Śwet.*


STAROSTWO POWIATOWE  
W OLEŚNICY  
Wydział Geodezji i Gospodarki Nieruchomościami  
6-400 Oleśnica, ul. Słowackiego 10

Nie podlega obciążeniu skarbowej  
na podstawie art.3  
Ustawy z dnia 16 listopada 2006  
o opłacie skarbowej  
(Dz. U. Nr 223, poz. 1635)

# PROJEKT ZAGOSPODAROWANIA

## 1 : 1.000

dz.nr 336/3; obręb Grabowno Wielkie

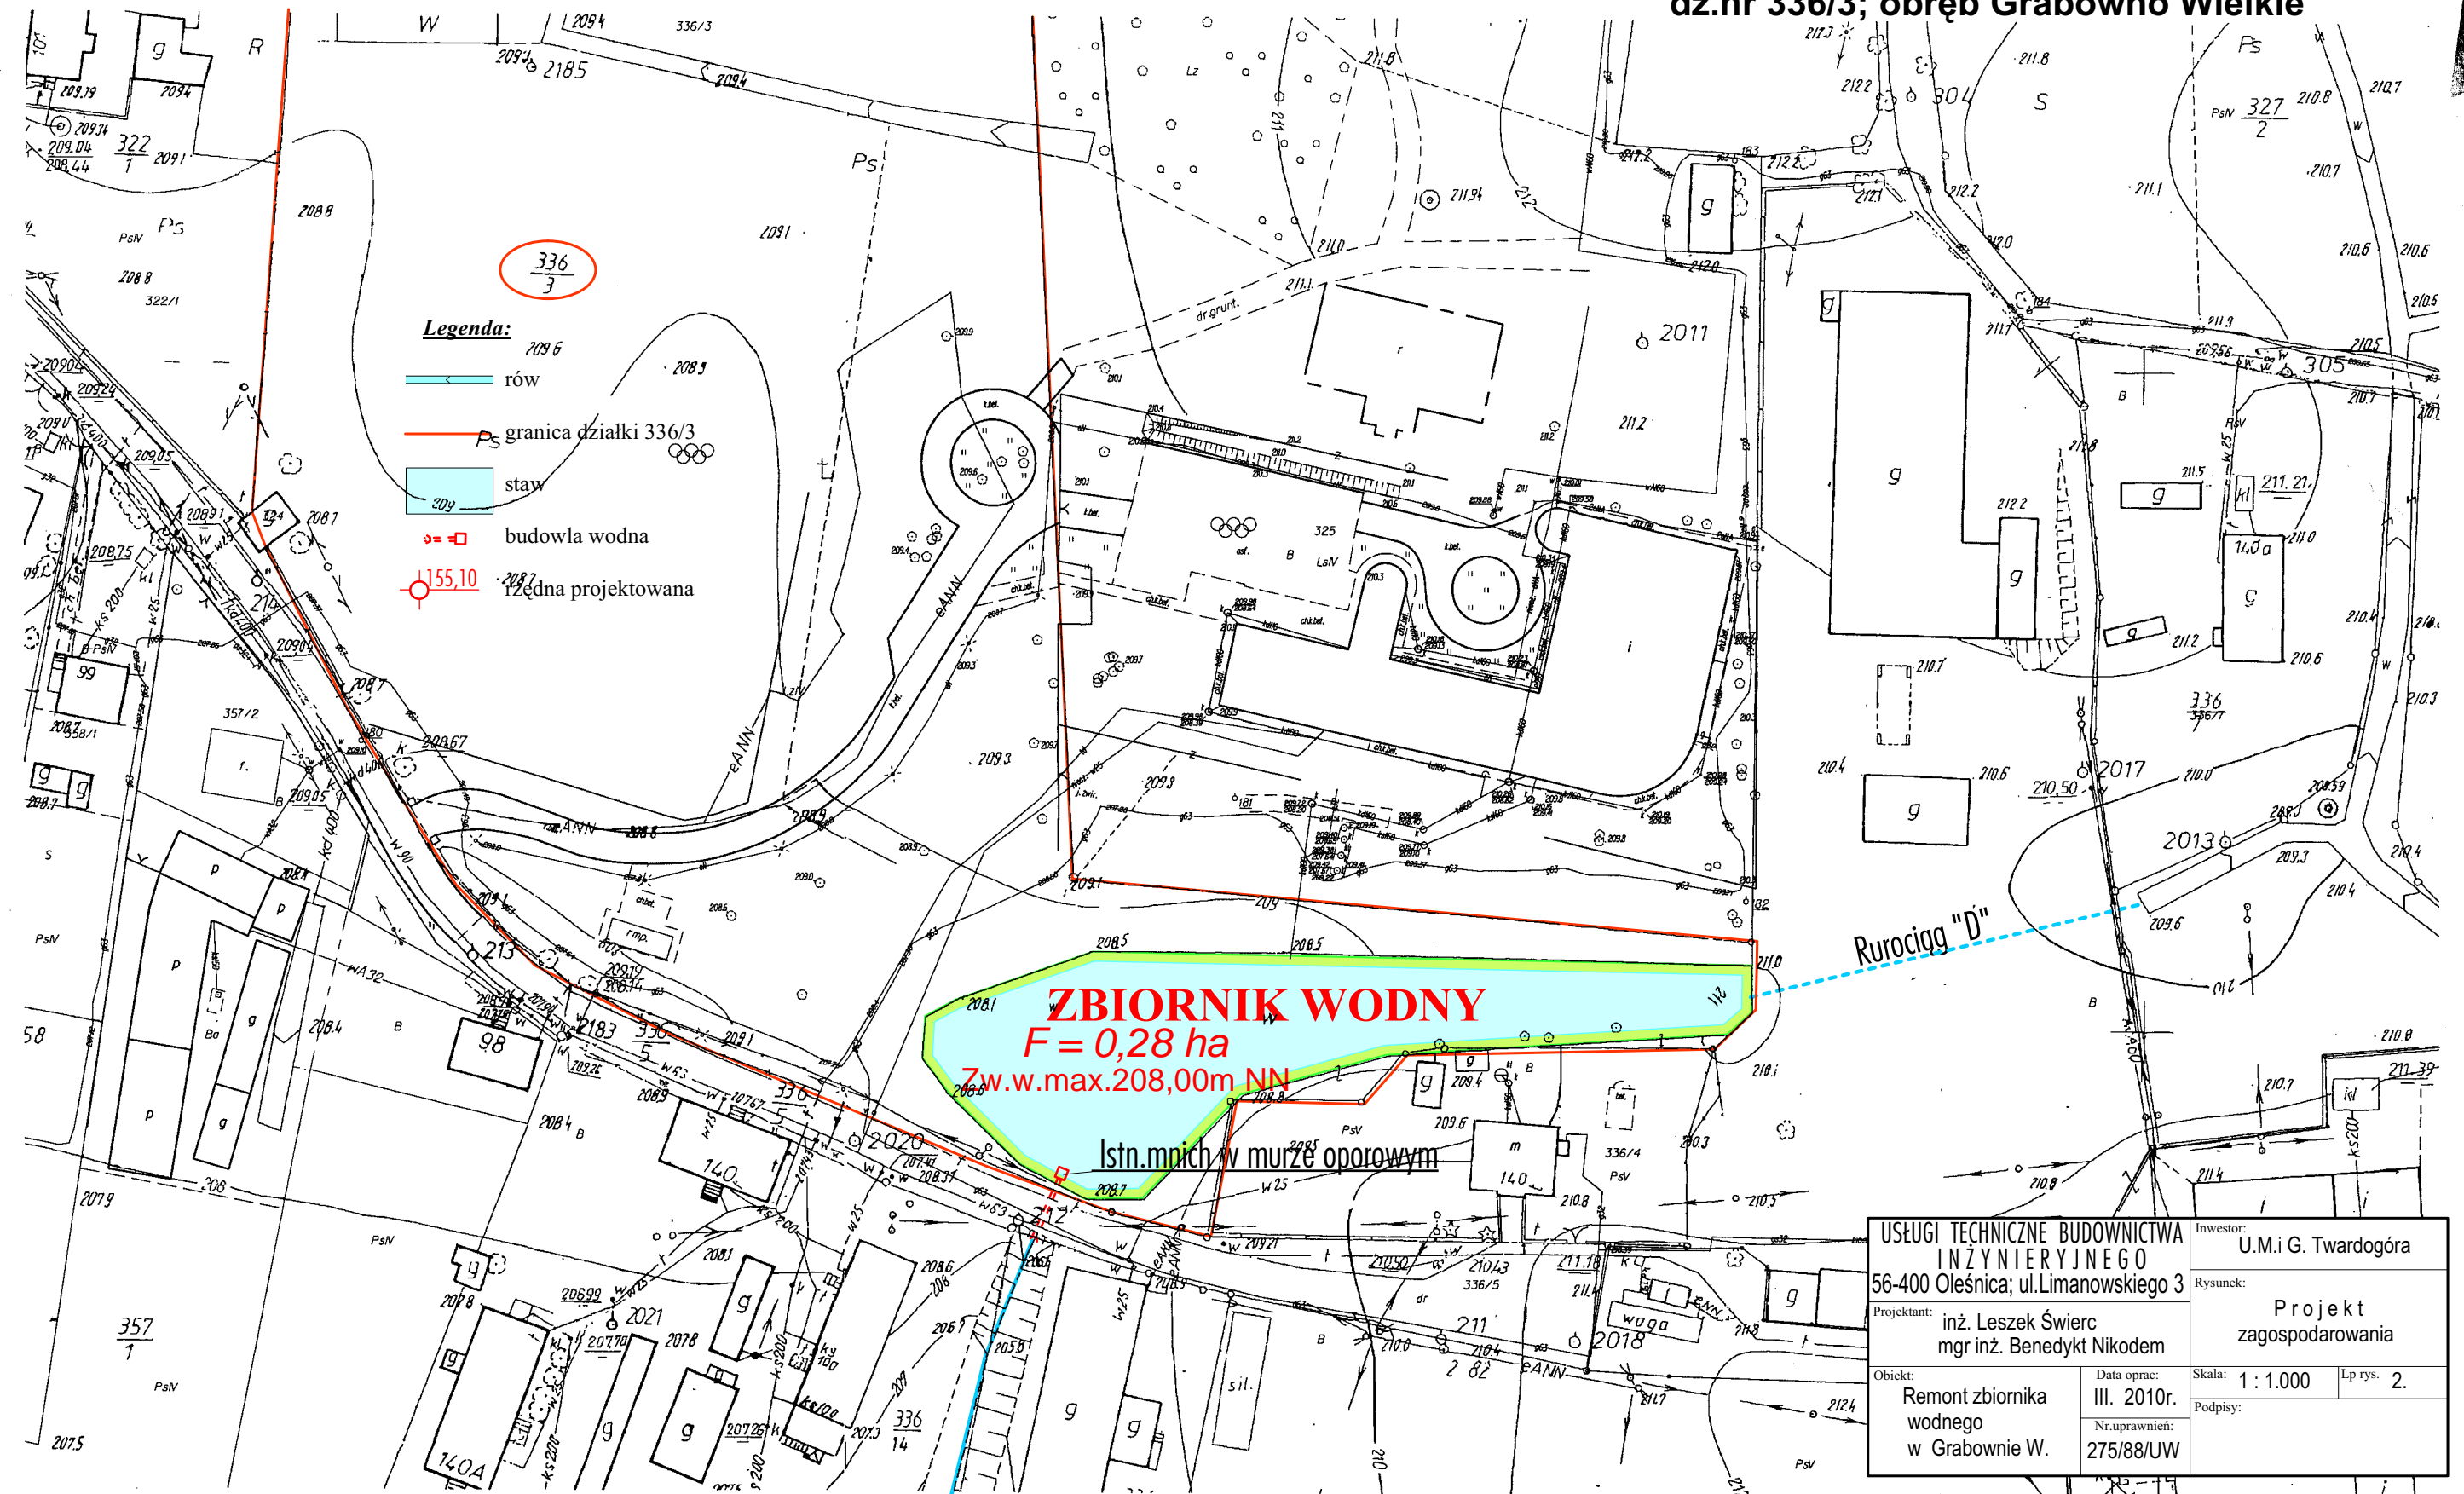







- Legenda:**
- 209.6 rów
  - Ps granica działki 336/3
  - 209 staw
  - 155.10 budowla wodna
  - 208.7 rzędna projektowana

USŁUGI TECHNICZNE BUDOWNICTWA INŻYNIERYJNEGO 56-400 Oleśnica; ul.Limanowskiego 3		Inwestor: U.M.i G. Twardogóra	
Projektant: inż. Leszek Świerc mgr inż. Benedykt Nikodem		Rysunek: Projekt zagospodarowania	
Objekt: Remont zbiornika wodnego w Grabownie W.		Data oprac: III. 2010r. Nr uprawnień: 275/88/UW	Skala: 1 : 1.000 Lp rys. 2.

# PROJEKT ZAGOSPODAROWANIA 1 : 500

dz.nr 336/3; obreb Grabowno W.

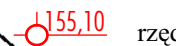- Legenda:**
-  rów
  -  granica działki 336/3
  -  zbiornik wodny
  -  budowla wodna
  -  rzędna projektowana

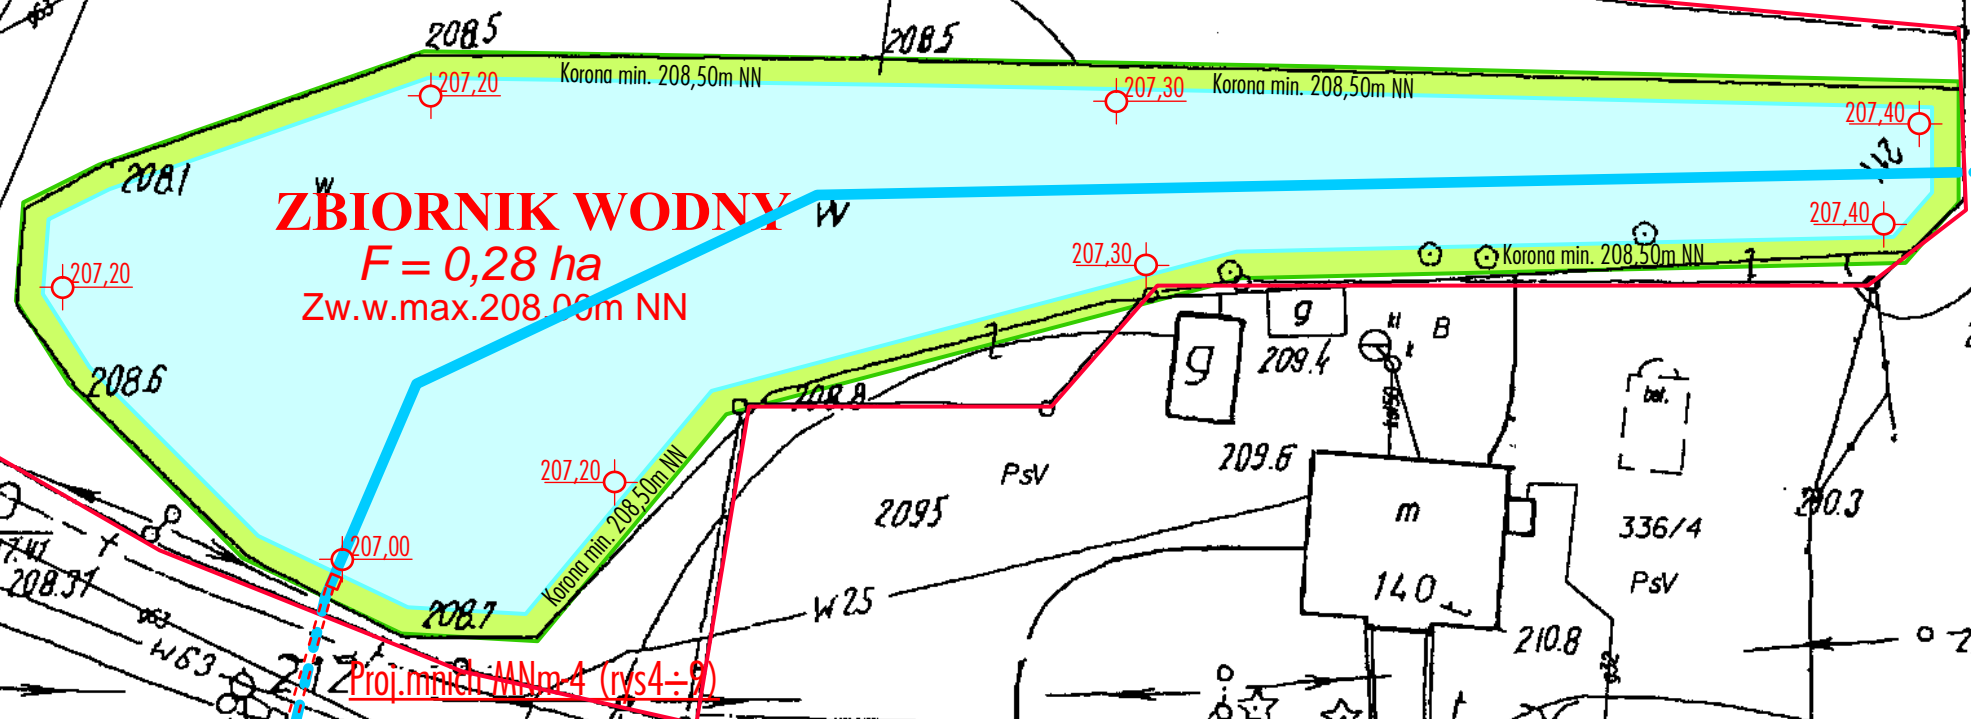

USEGI TECHNICZNE BUDOWNICTWA INŻYNIERYJNEGO 56-400 Oleśnica; ul.Limanowskiego 3		Inwestor: U.M.i G. Twardogóra	
Projektant: inż. Leszek Świerc mgr inż. Benedykt Nikodem		Rysunek: Projekt zagospodarowania	
Obiekt: Remont zbiornika wodnego w Grabownie W.	Data oprac: III. 2010r. Nr uprawnień: 275/88/UW	Skala: 1 : 500 Podpisy:	Lp rys. 3.