


RZUT NA WYSOKOŚCI 6,49M NAD POSADZKĄ

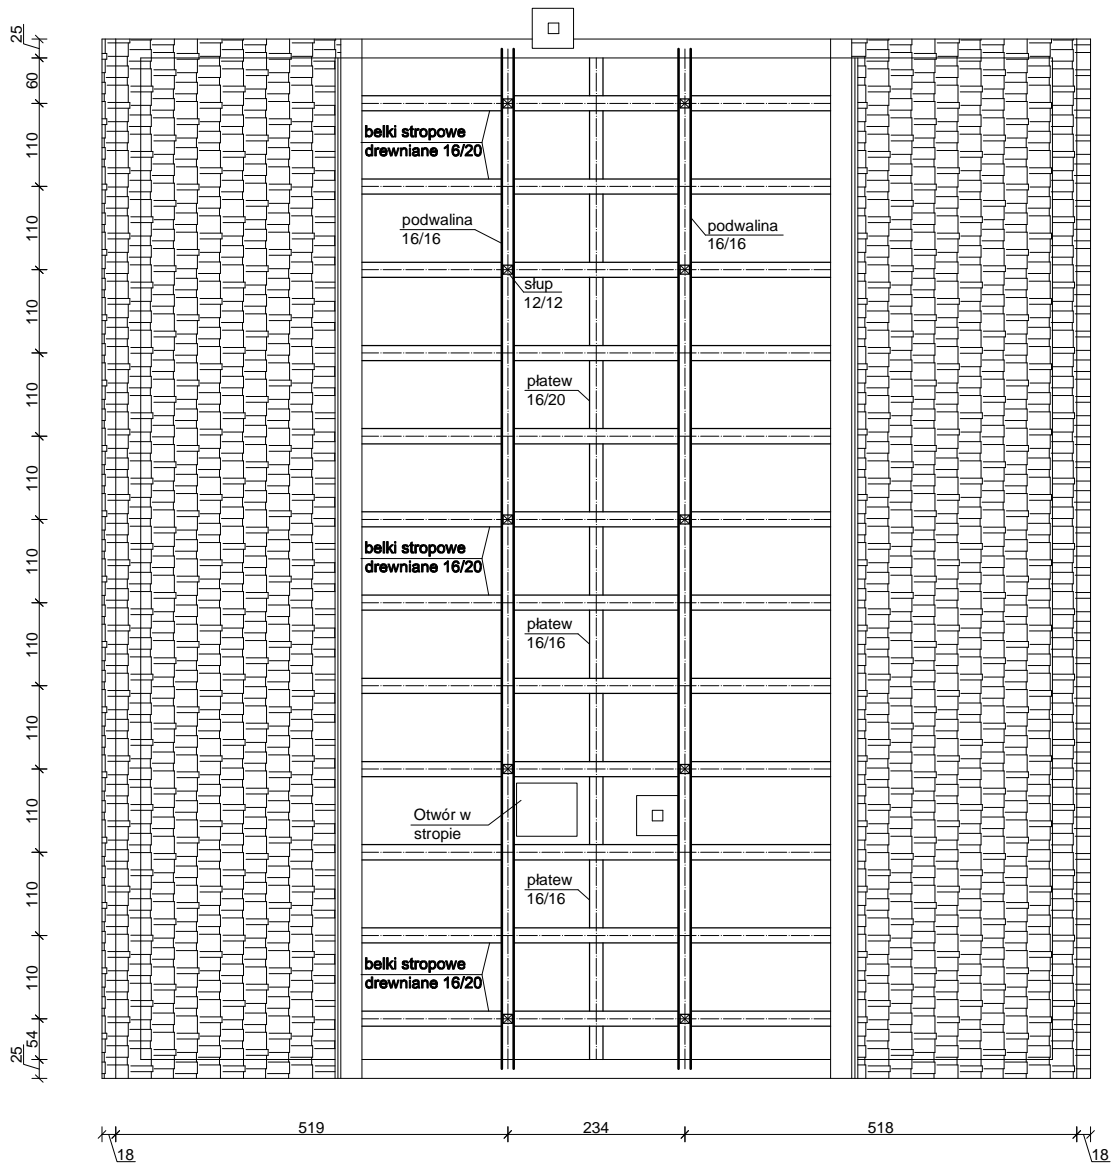

USŁUGI BUDOWLANE I PRZEMYSŁOWE MIROSLAW MUSIELAK PI KOCIN 26, 56-300 MILICZ, TEL./FAX (071) 38 32 972, E-MAIL: instbud@wp.pl			
NAZWA PROJEKTU		PRZEBUDOWA STROPU WRAZ Z KONSTRUKCJĄ DACHU W BUDYNKU HANDLOWO - USŁUGOWYM	
LOKALIZACJA		UL RATUSZOWA 10 DZ. NR 54/12 AM 25 56 - 416 TWARDOGÓRA	PODPIS
PROJEKTANT	KONSTRUKCJA	MIROSLAW MUSIELAK NR UPR. 180/02/DUW	
	SPRAWDZAJ CY	JAKUB RZE NICZAK NR UPR. 2/99	
ASYSTENT PROJ.		MATEUSZ OGÓRKIEWICZ	
INWESTOR		GMINA TWARDOGÓRA, UL.RATUSZOWA 14, 56 - 416 TWARDOGÓRA	DATA VIII 2010
RYSUNEK		RZUT KONSTRUKCJI STROPU RODKOWEGO - PROJEKTOWANY	SKALA 1:100 RYS. NR P-3