

SŁUP STALOWY 2xC120  
Z DOSPAWANYMI Z OBUSTRON C 100  
SKALA 1:20

Podci g stalowy I 200

Słup stalowy 2x  
C120

Słup stalowy  
C100

Projektowane wydłu enie słupa o 90cm  
z 2 x C120

SZCZEGÓŁ A-A

Istniej cy słup stalowy  
C x 120

Wzmocnienie istn. słupa  
stalowego C 100



Wzmocnienie istn. słupa  
stalowego C 100

ebro usztywniaj ce  
grubo ci 12 mm

ruby 4xØ27,  
otwór Ø 29mm

30  
4 22

30  
4 22

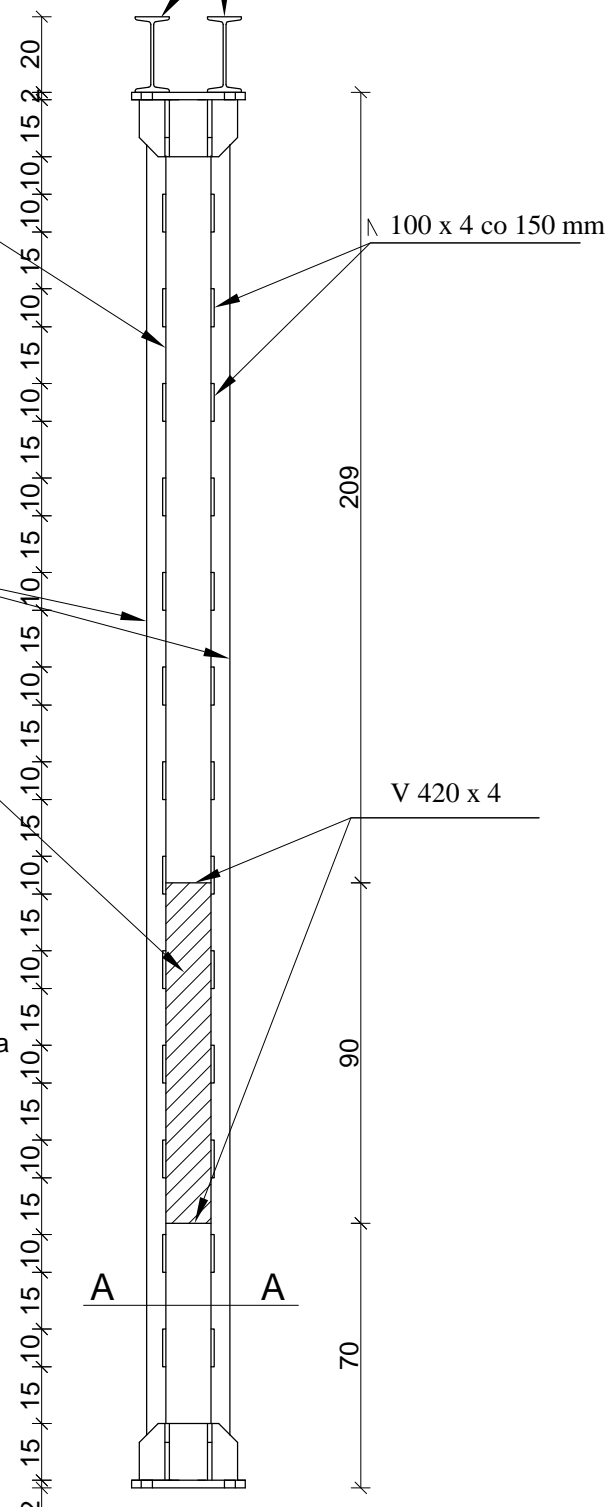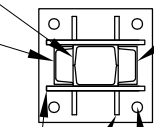

USŁUGI BUDOWLANE I PRZEMYSŁOWE MIROŚLAW MUSIELAK PI KOCIN 26, 56-300 MILICZ, TEL./FAX (071) 38 32 972, E-MAIL: instbud@wp.pl		
NAZWA PROJEKTU	PRZEBUDOWA STROPU WRAZ Z KONSTRUKCJĄ DACHU W BUDYNKU HANDLOWO - USŁUGOWYM	
LOKALIZACJA	UL. RATUSZOWA 10 DZ. NR 54/12 AM 25 56 - 416 TWARDOGÓRA	PODPIS
PROJEKTANT	KONSTRUKCJA	MIROŚLAW MUSIELAK NR UPR. 180/02/DUW
ASYSTENT PROF.	MATEUSZ OGÓRKIEWICZ	
INWESTOR	GMINA TWARDOGÓRA, UL. RATUSZOWA 14, 56 - 416 TWARDOGÓRA	DATA VIII 2010
RYSunEK	SZCZEGÓŁ KONSTR. SŁUPÓW STALOWYCH - SKALA - PROJEKTOWANY 1:20	RYSunEK NR P-7