
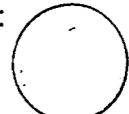


ORIENTACJA
(LOKALIZACJA TERENU BADAN)
Skala 1:25000

Objaśnienia:  Teren badań
Zał. Nr 1

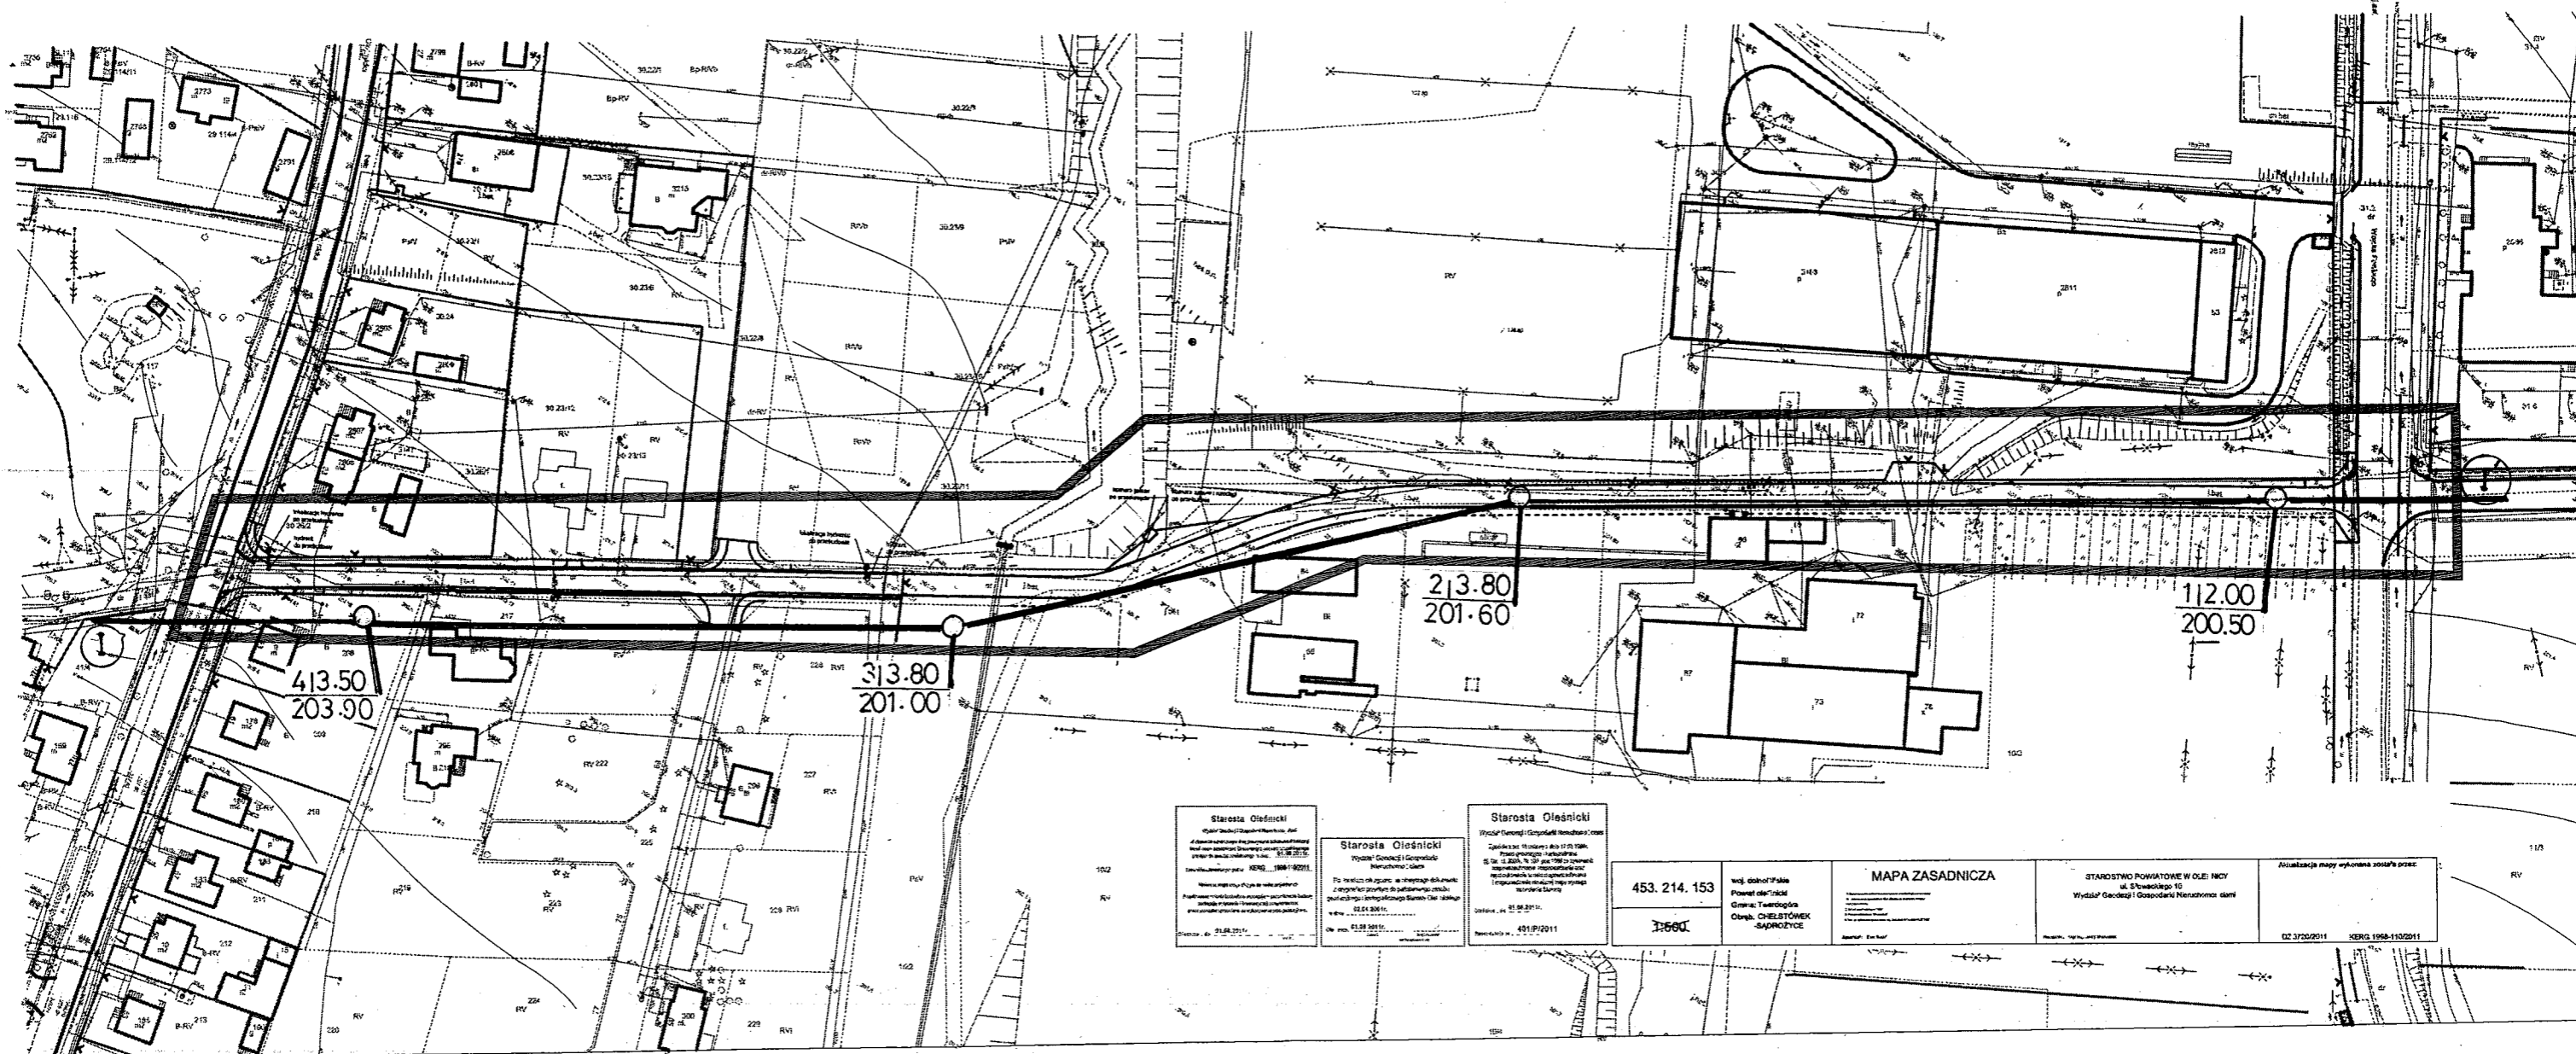

<p>Starosta Oleśnicki Urząd Gminy Oleśnica, ul. Słowackiego 10 45-200 Oleśnica KRS 0000199201</p>	<p>Starosta Oleśnicki Wydział Geodezji i Gospodarki Nieruchomościami ul. Słowackiego 10 45-200 Oleśnica KRS 0000199201</p>	<p>Starosta Oleśnicki Wydział Geodezji i Gospodarki Nieruchomościami ul. Słowackiego 10 45-200 Oleśnica KRS 0000199201</p>	<p>453. 214. 153 1:660</p>	<p>woj. dolnośląskie Powiat oleśnicki Gmina: Twardogóra Oleśnica - CHEŁSTÓWEK SAPROŻYCE</p>	<p>MAPA ZASADNICZA</p>	<p>STAROSTWO POWIATOWE W OLEŚNICY ul. Słowackiego 10 Wydział Geodezji i Gospodarki Nieruchomościami</p>	<p>Aktualizacja mapy wykonana zgodnie z przepisami 02.3702/2011 KRS 0000199201</p>
---	--	--	--------------------------------	---	------------------------	---	--

MAPA DOKUMENTACYJNA
Skala 1:1000

Objaśnienia:

	nr otworu	głębokość w m.
		rzędna w m. n.p.m.

Przekrój geotechniczny
Zał. Nr 2