




1 Przekrój normalny - droga wewnętrzna w ciągu ul. Plac Targowy strona prawa od km 0+000,00 do km 0+031,75

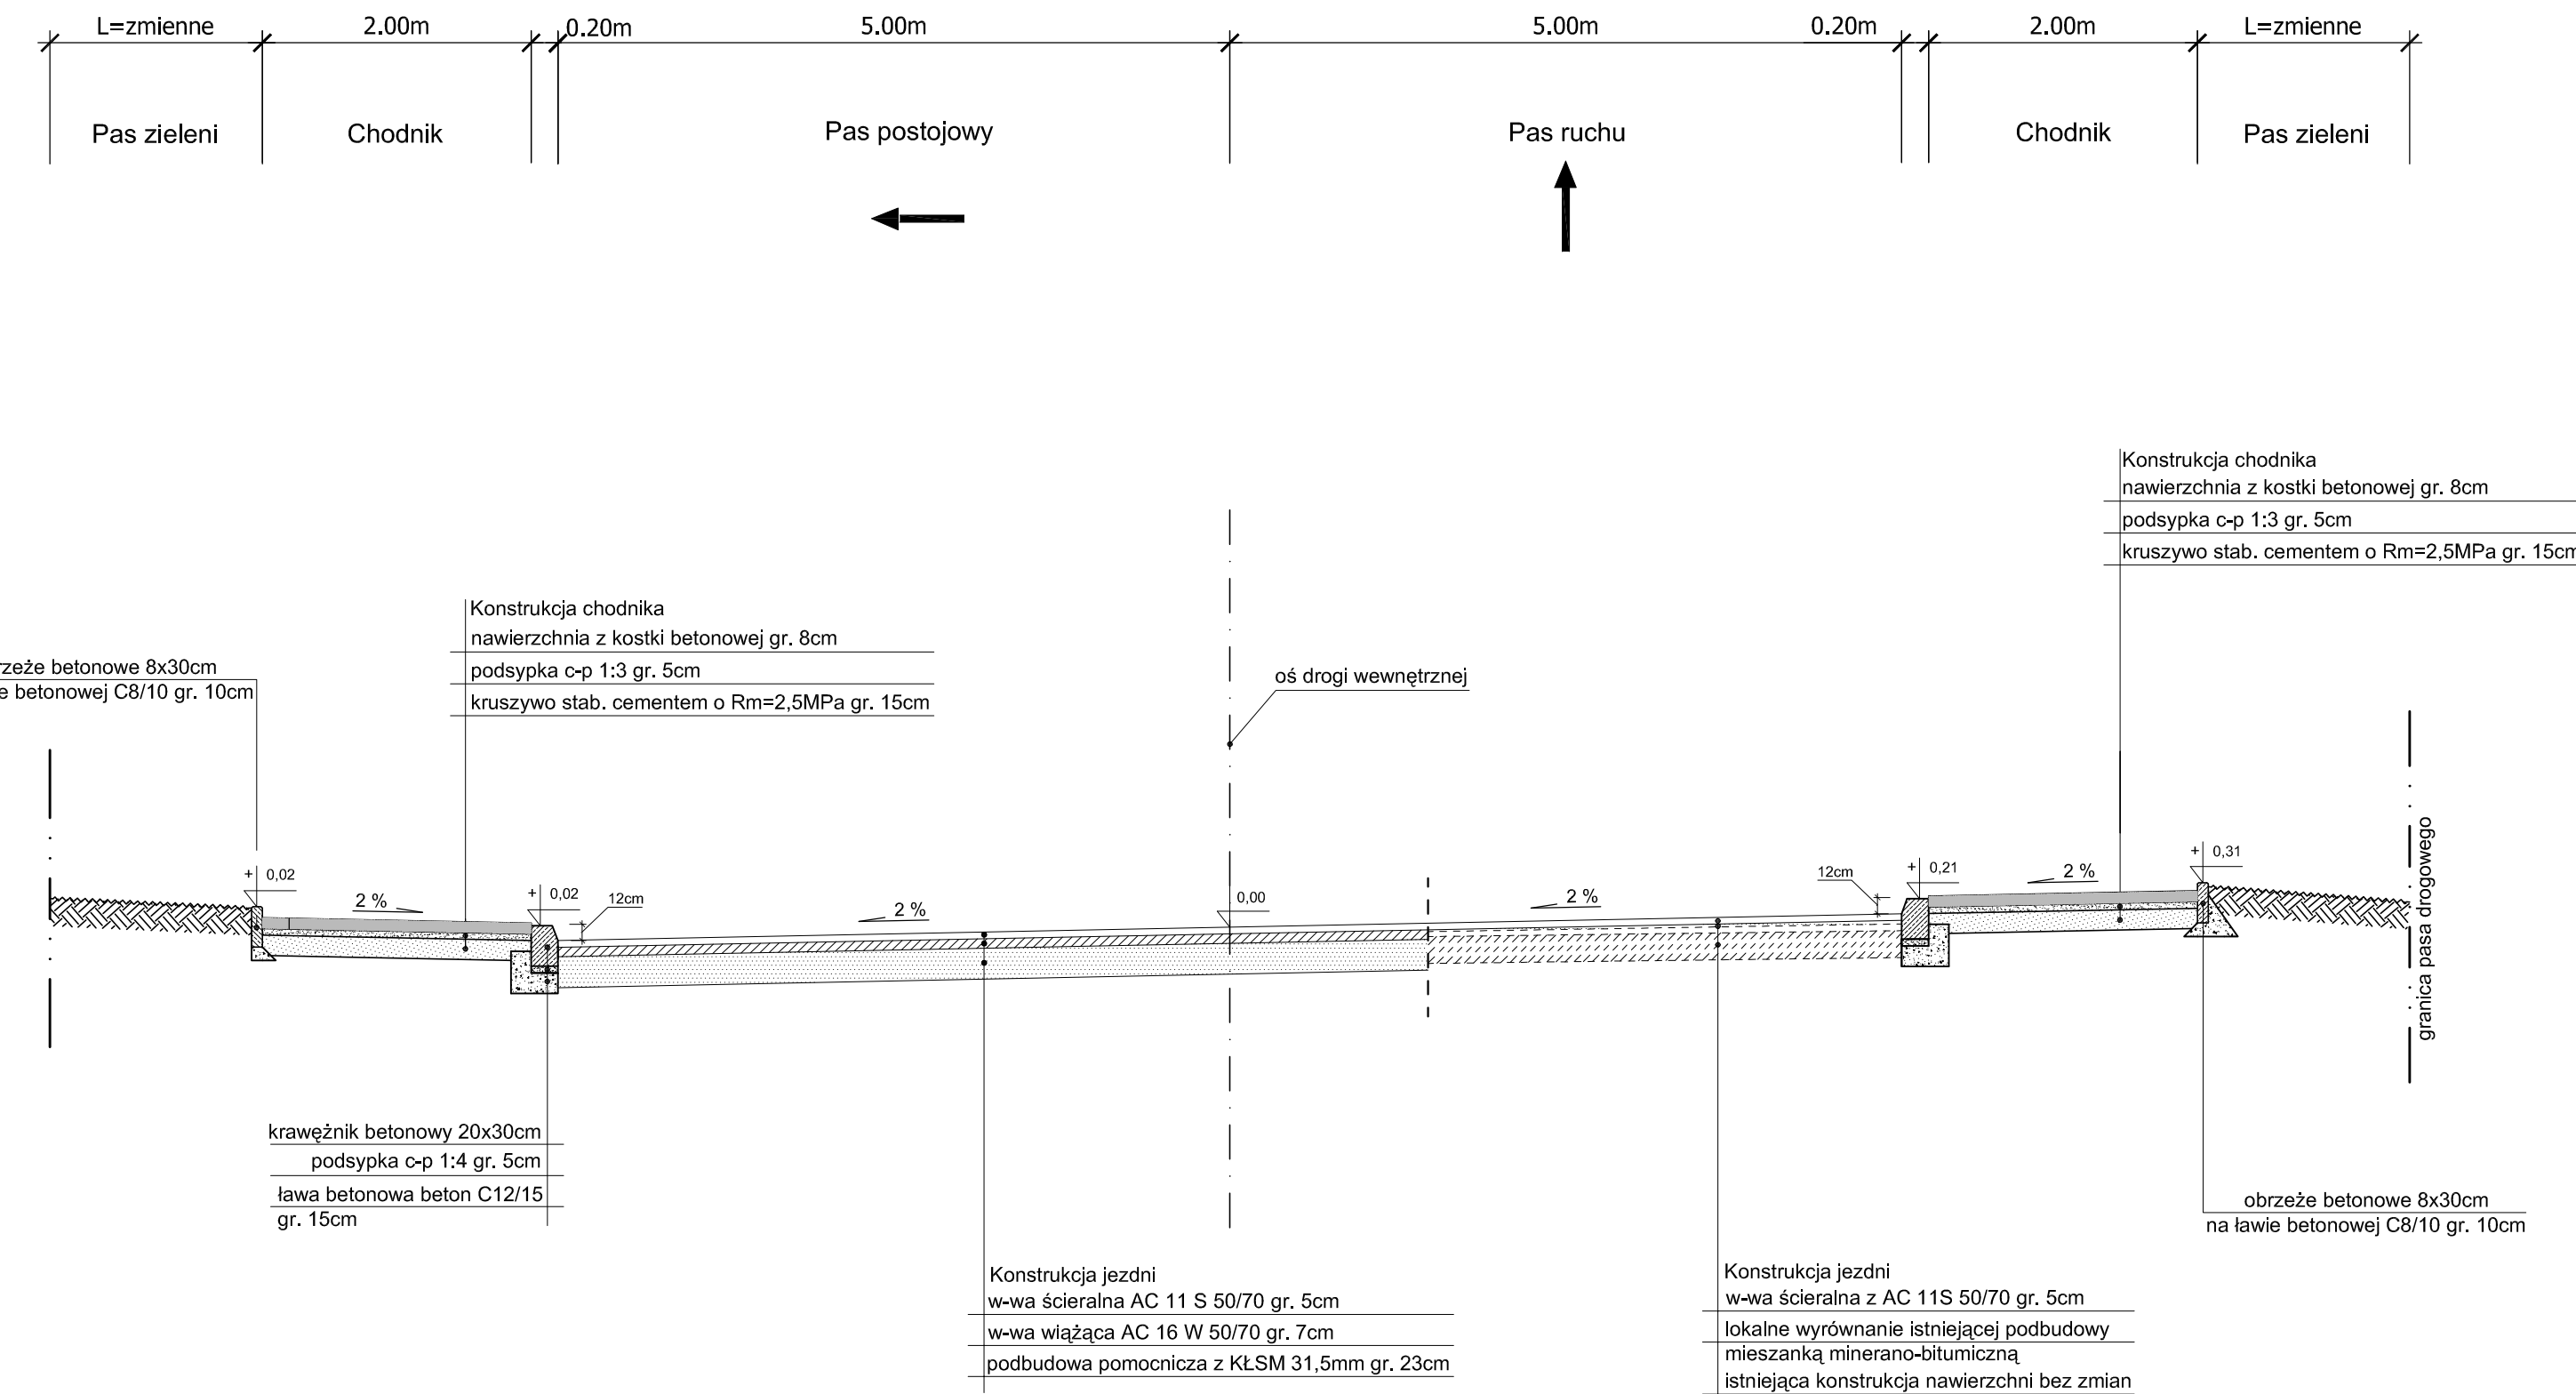

2 Przekrój normalny - droga wewnętrzna w ciągu ul. Plac Targowy strona prawa od km 0+031,75 do km 0+047,57

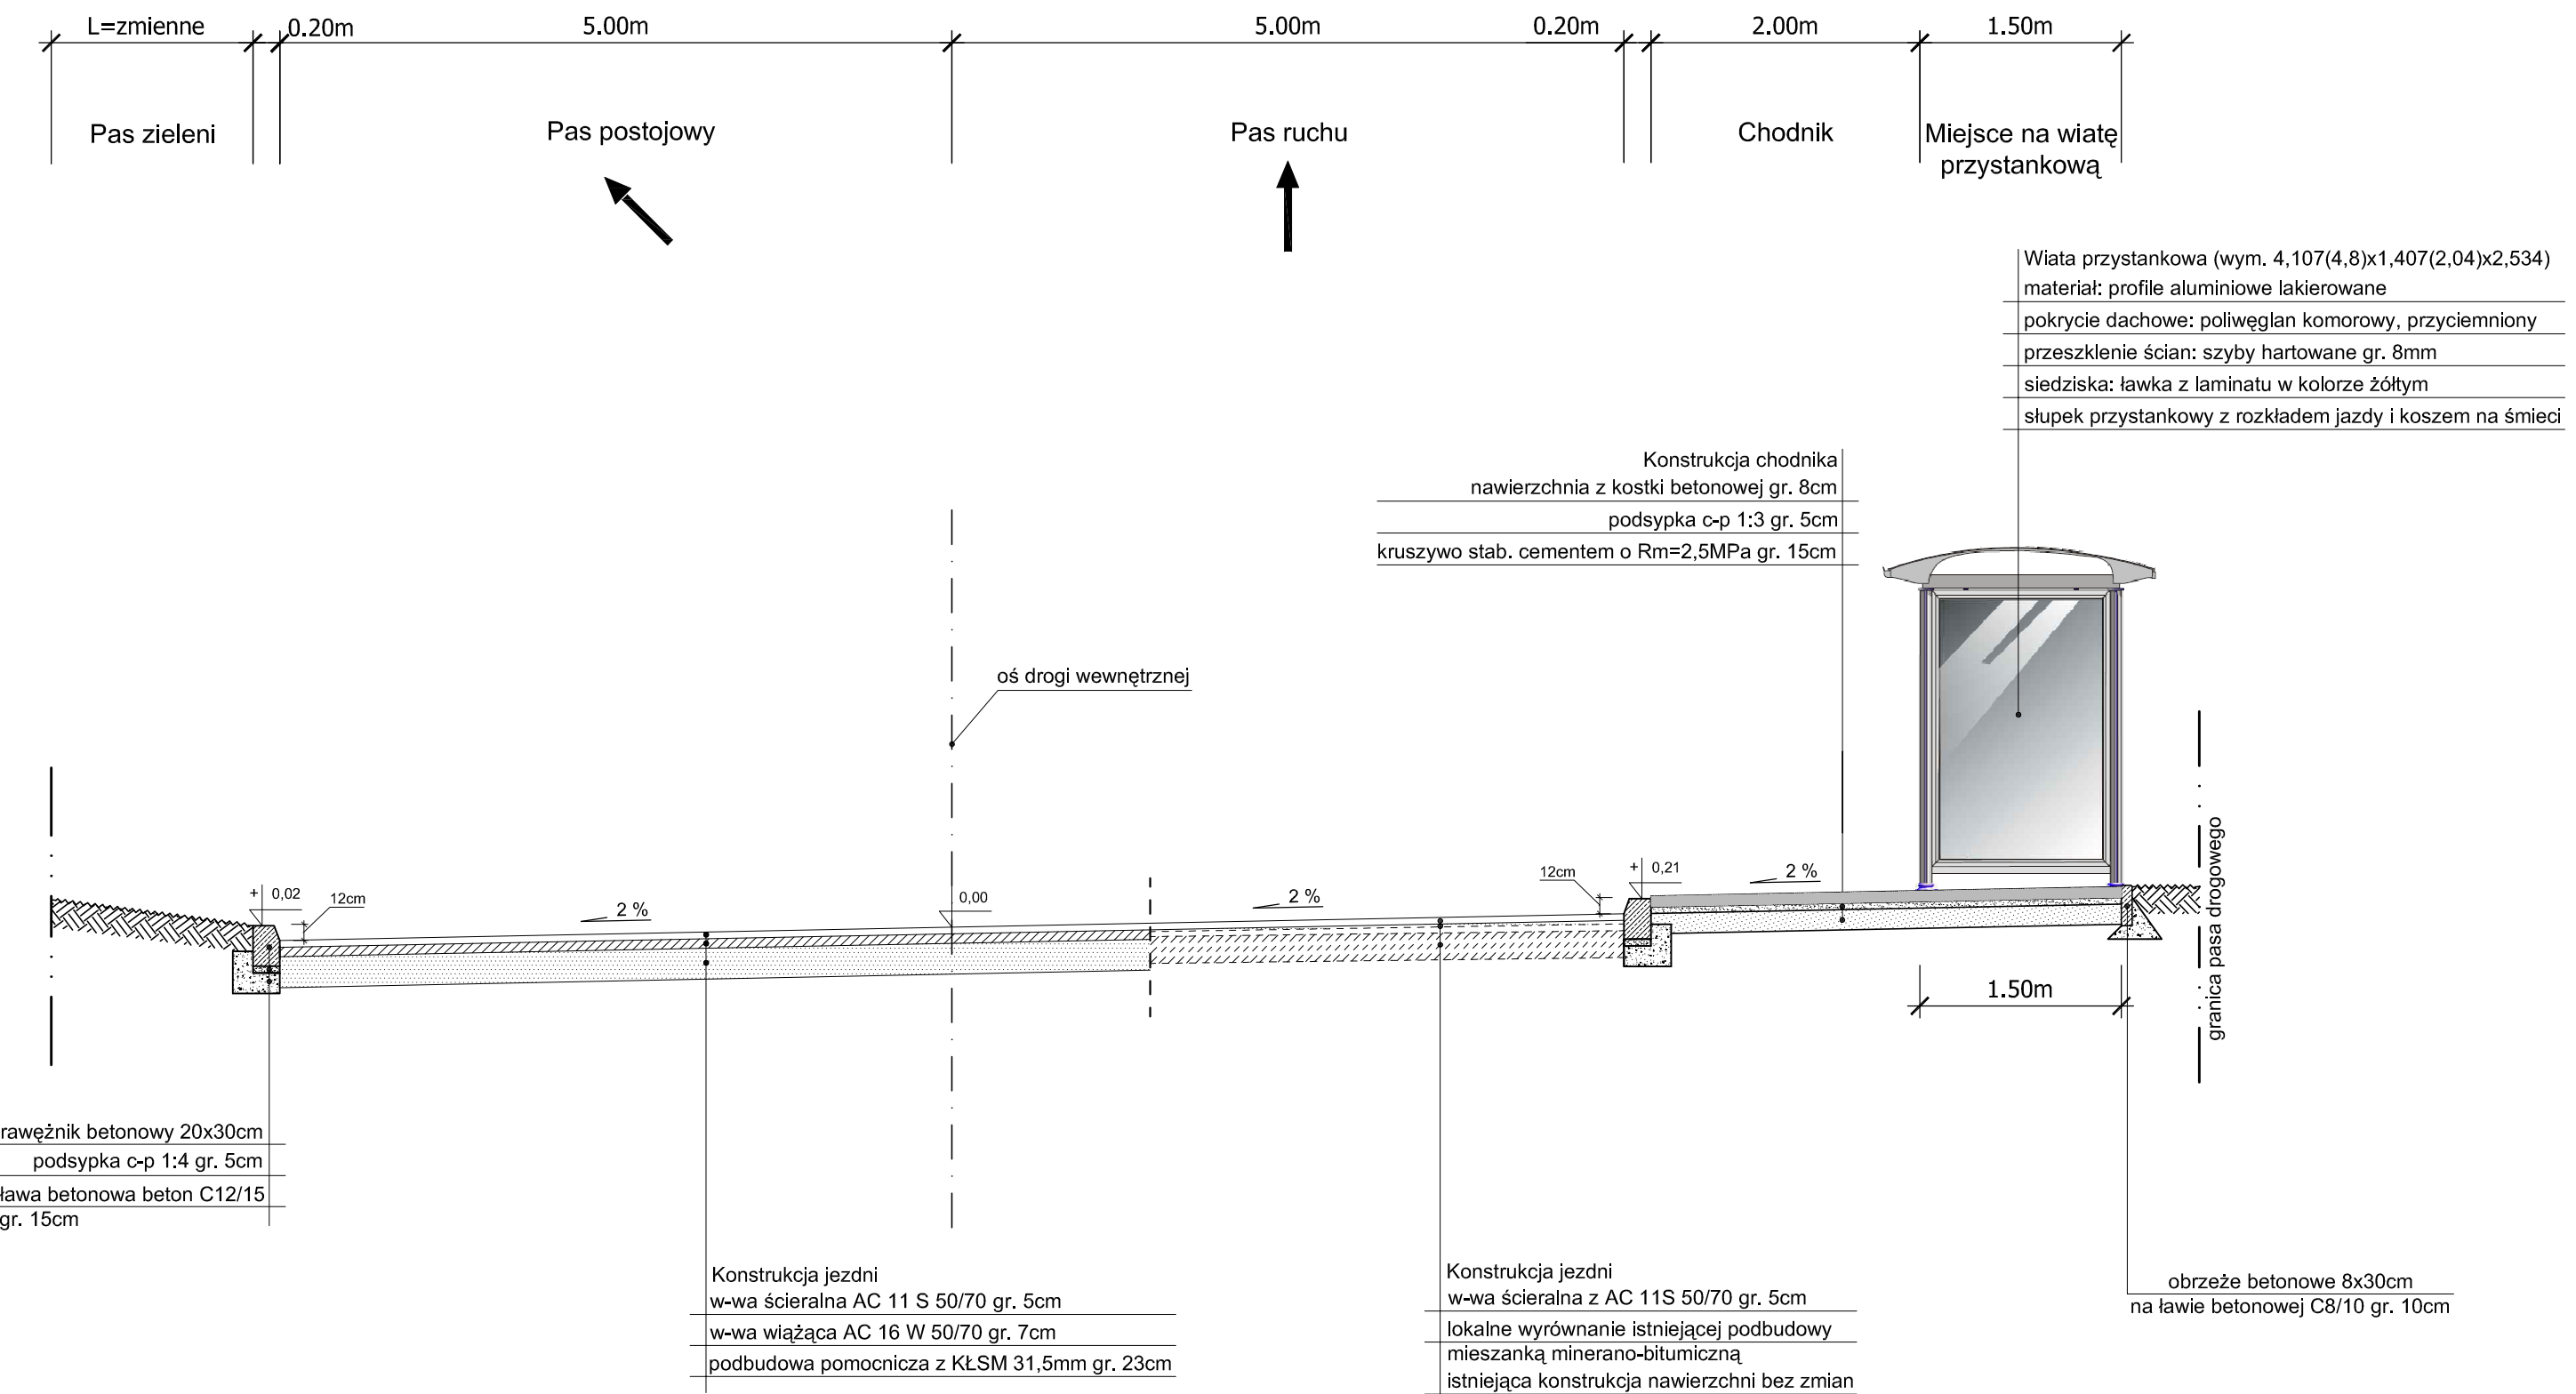

3 Przekrój normalny - droga wewnętrzna w ciągu ul. Plac Targowy strona prawa od km 0+047,57 do km 0+071,38

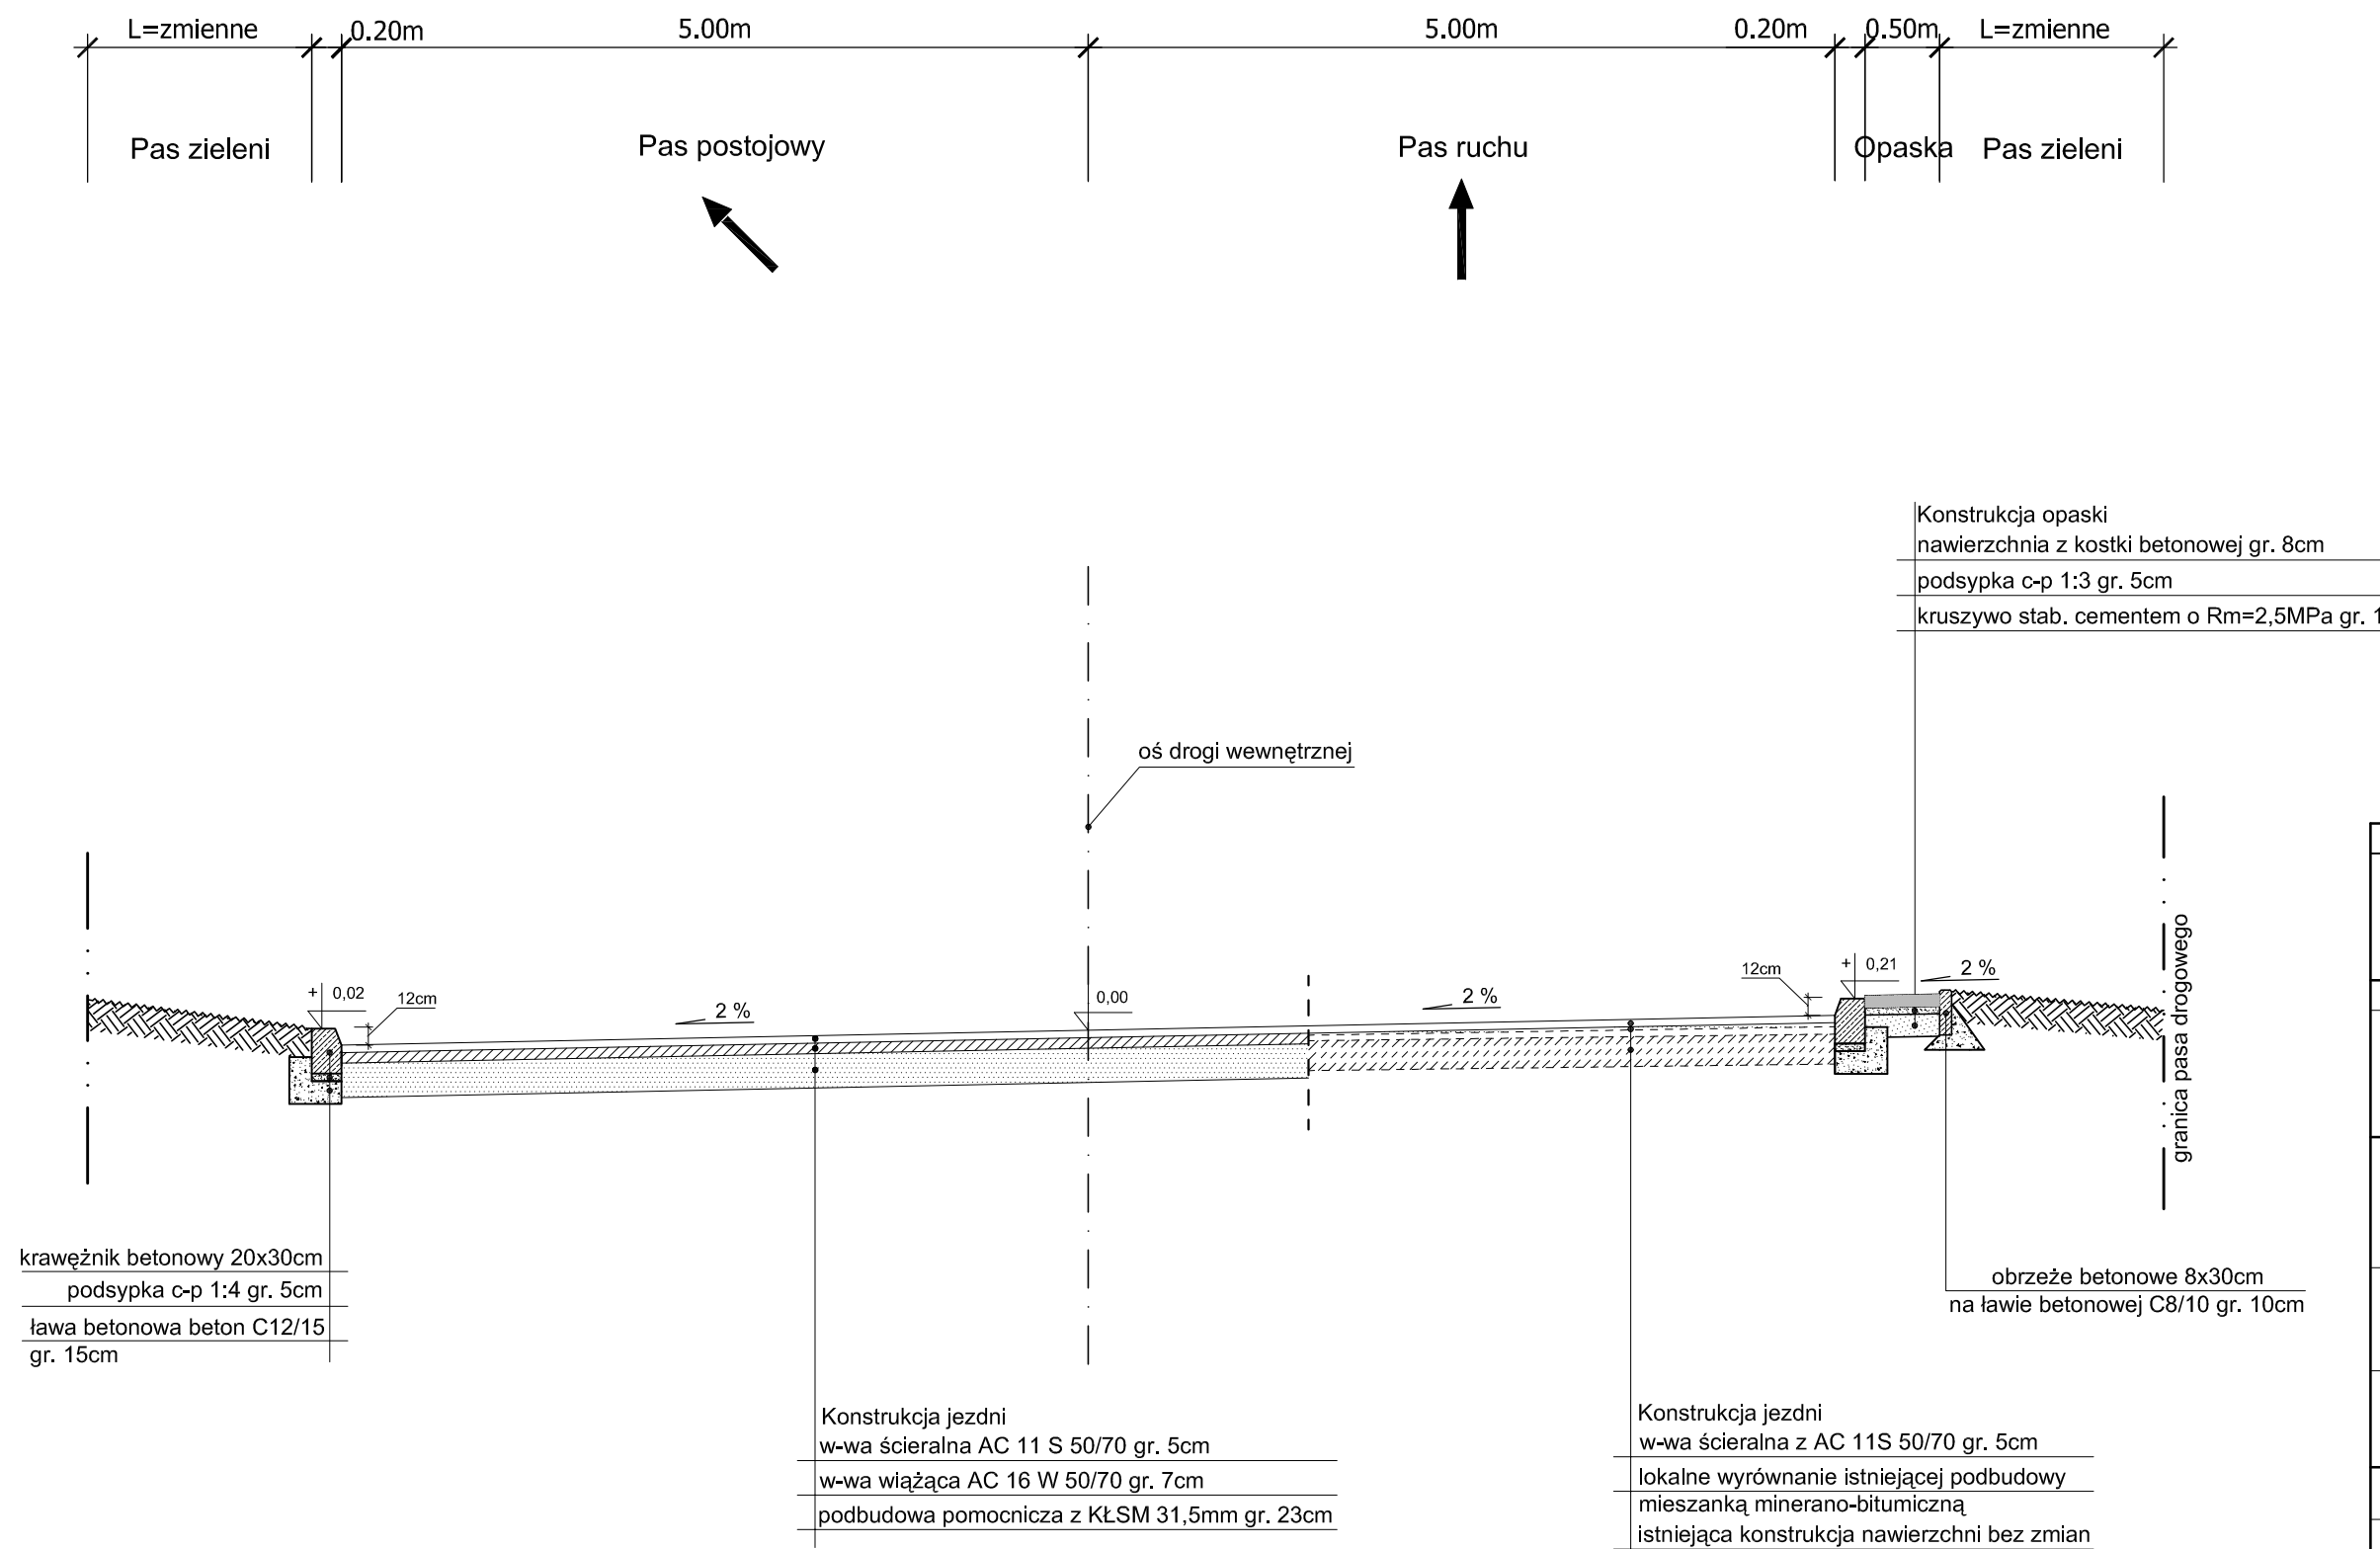

Investor / Zamawiający		Gmina Twardogóra ul. Ratuszowa 14 56-416 Twardogóra	
Jednostka projektowa		Przedsiębiorstwo Robót Inżynieryjnych Kepno Zakład Usług Projektowo-Konsultingowych Okrzyżec 7 63-630 Rychtal tel. 501 592 890, 509 872 050, tel/fax. 0-62 78 167 01	
Stadium	Projekt Wykonawczy	Zadanie	Rozbudowa skrzyżowania drogi wojewódzkiej nr 448 ul. Wojska Polskiego i 1-go Maja z drogą powiatową nr 1470D (ul. 1-go Maja) z drogami gminnymi (ul. Poznańska i Plac Targowy)
Branża	Roboty drogowe	Temat opracowania	PROJEKT BUDOWLANY
Kod CPV	45233120-6	Tytuł rysunku	PRZEKROJE NORMALNE
Stanowisko	Imię i nazwisko	Nr upraw.	Podpis
Projektant	inż. Mariusz Walczak	KUP/0048/POOD/06	
Asystent Projektanta	mgr inż. Jacek Malecki	-	
Asystent Projektanta	mgr inż. Joanna Malecka		
Sprawdzający	mgr inż. Sławomir Suski	WRR-I-7131-38/02	
Skala		1:50	
Data opracowania		12.2013r.	
Nr rys.		2.1	
Nc egz.			