




4 Przekrój normalny - droga wewnętrzna w ciągu ul. Plac Targowy strona prawa od km 0+071,38 do km 0+085,14

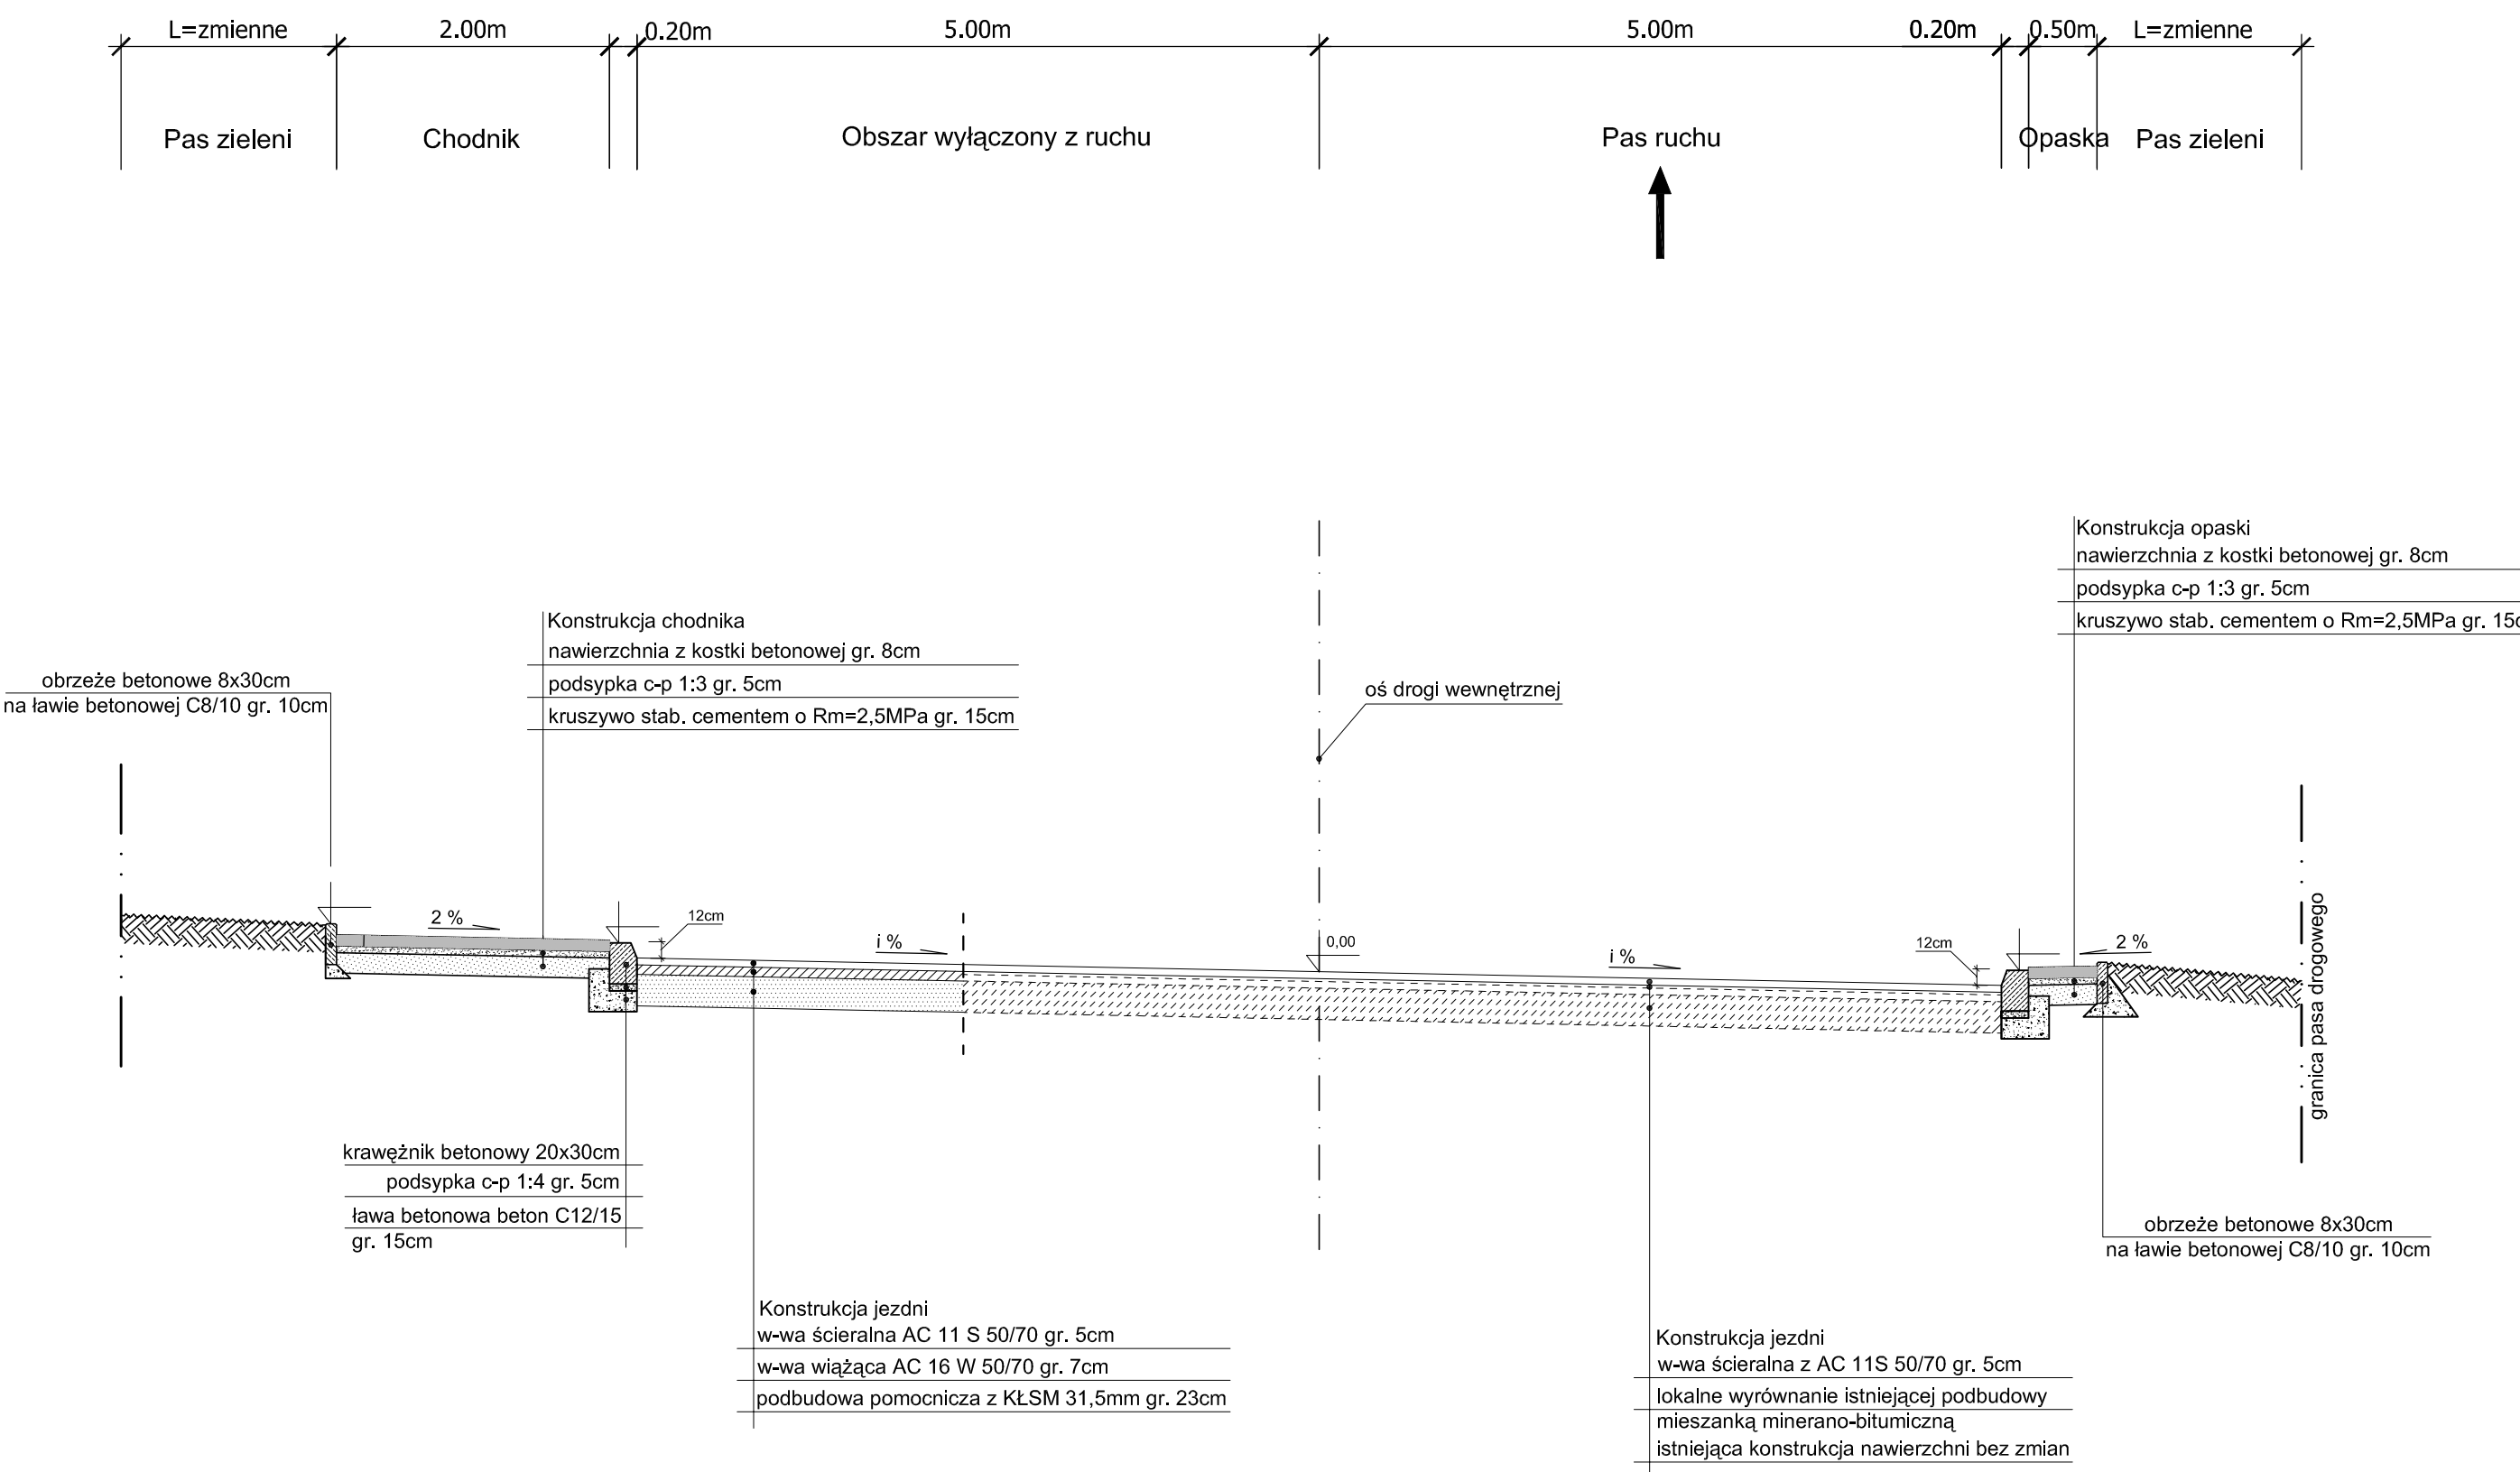


5 Przekrój normalny przez przejście dla pieszych

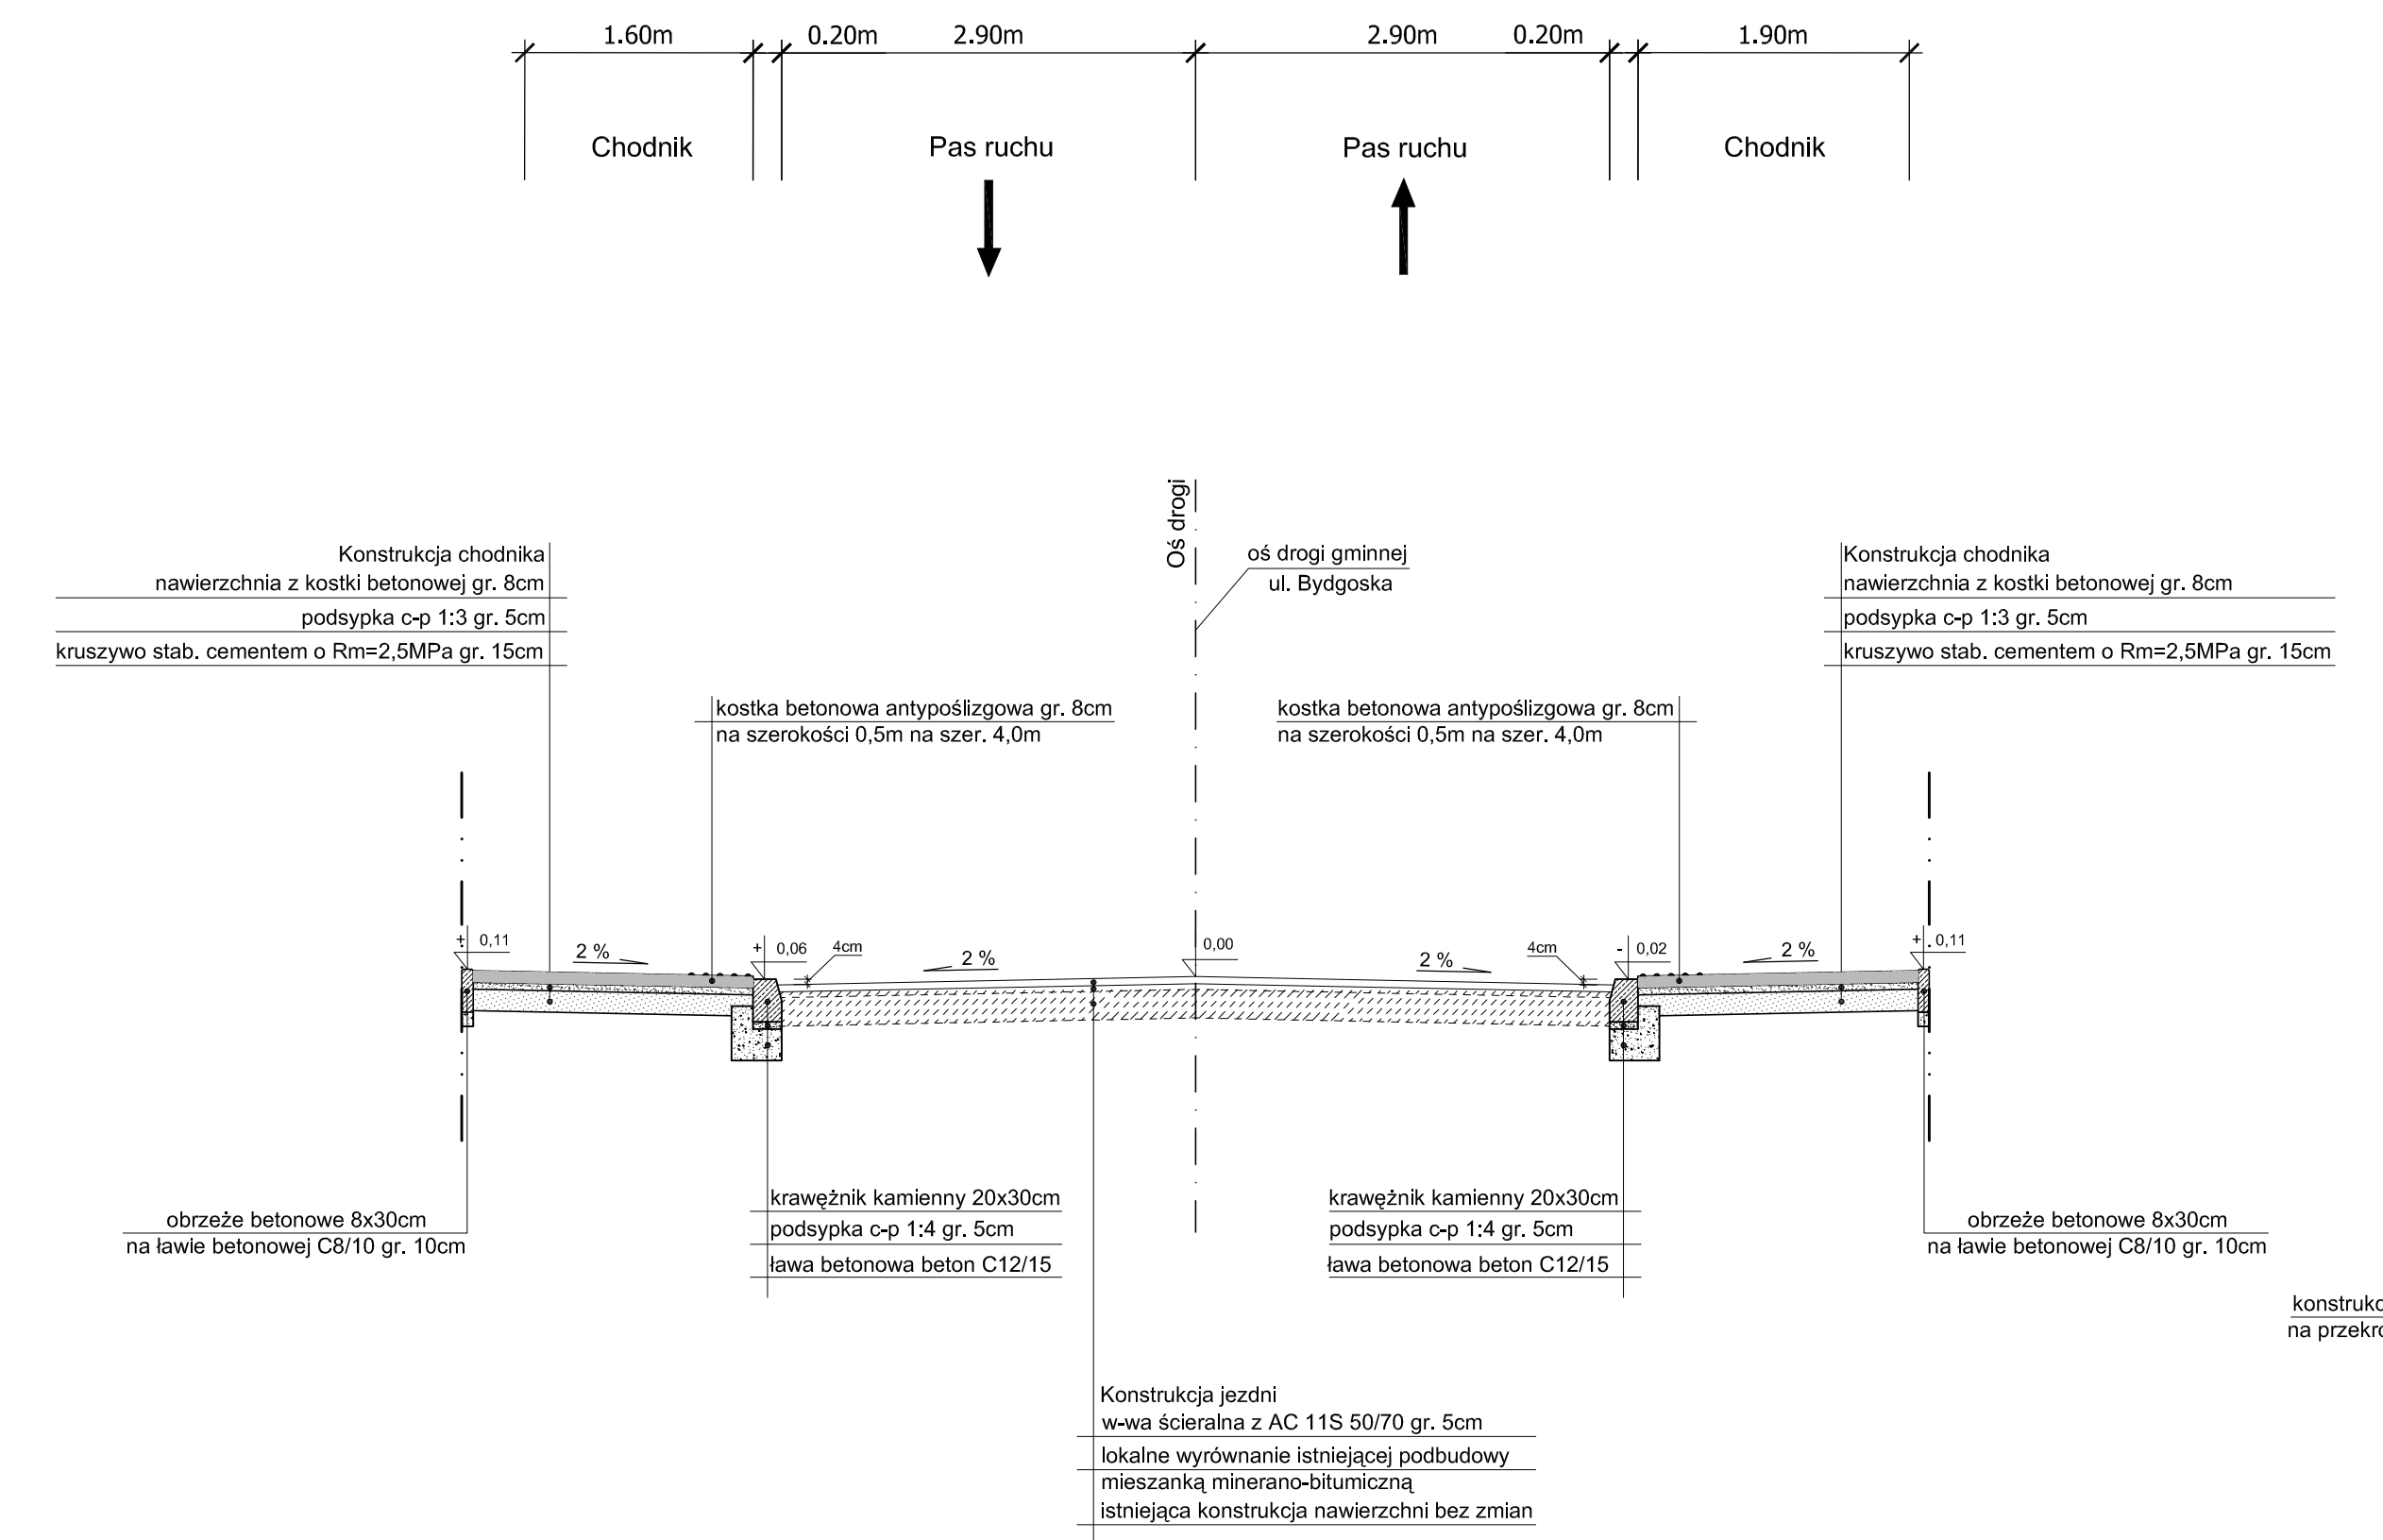

6 Przekrój normalny - uliczne zjazdy indywidualne do posesji mieszkalnych

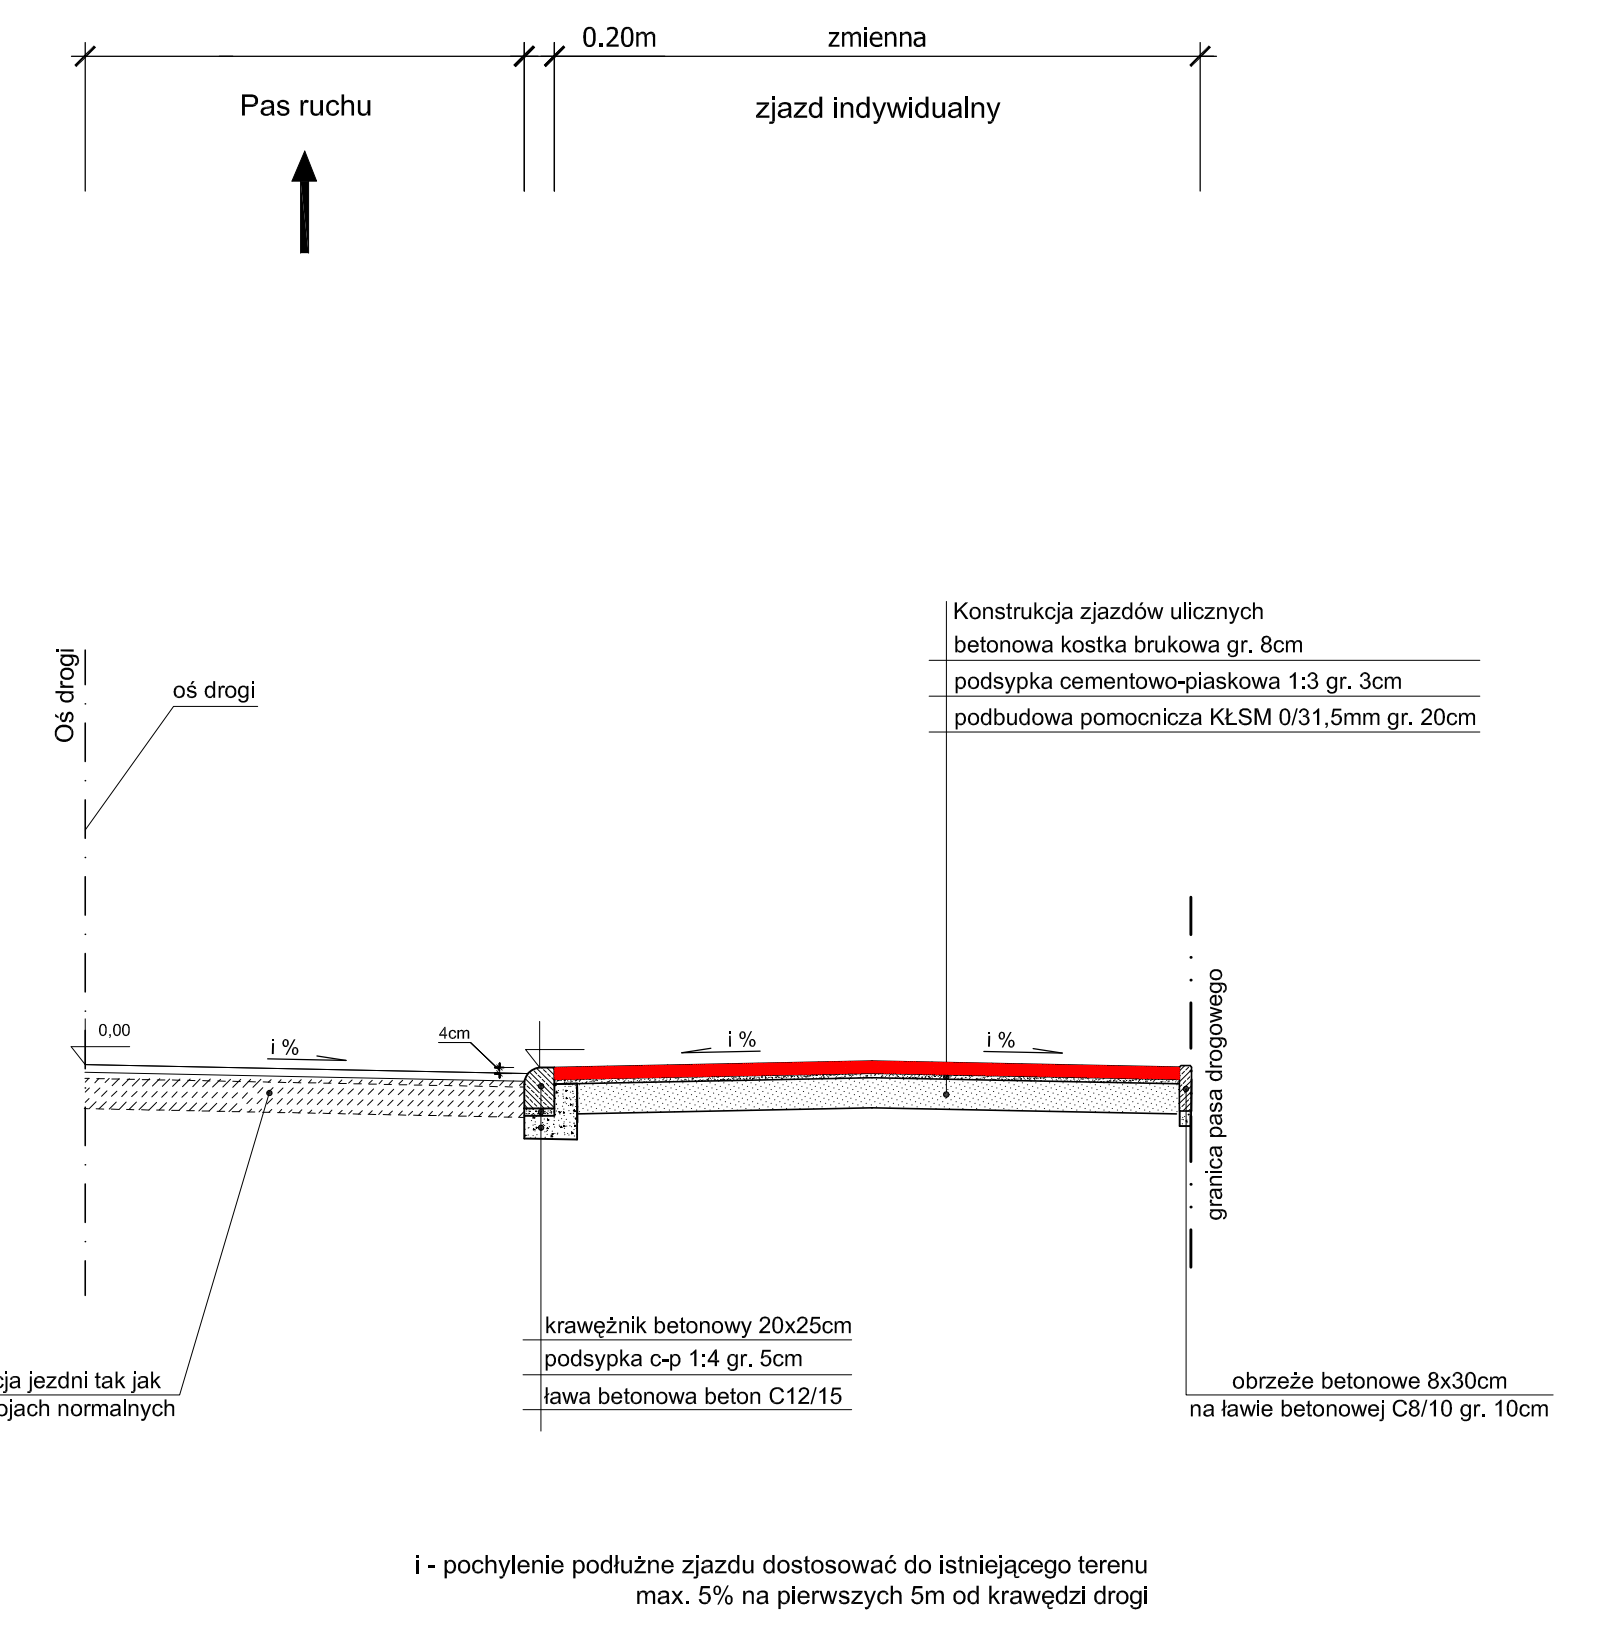

7 Widok z góry - uliczne zjazdy indywidualne

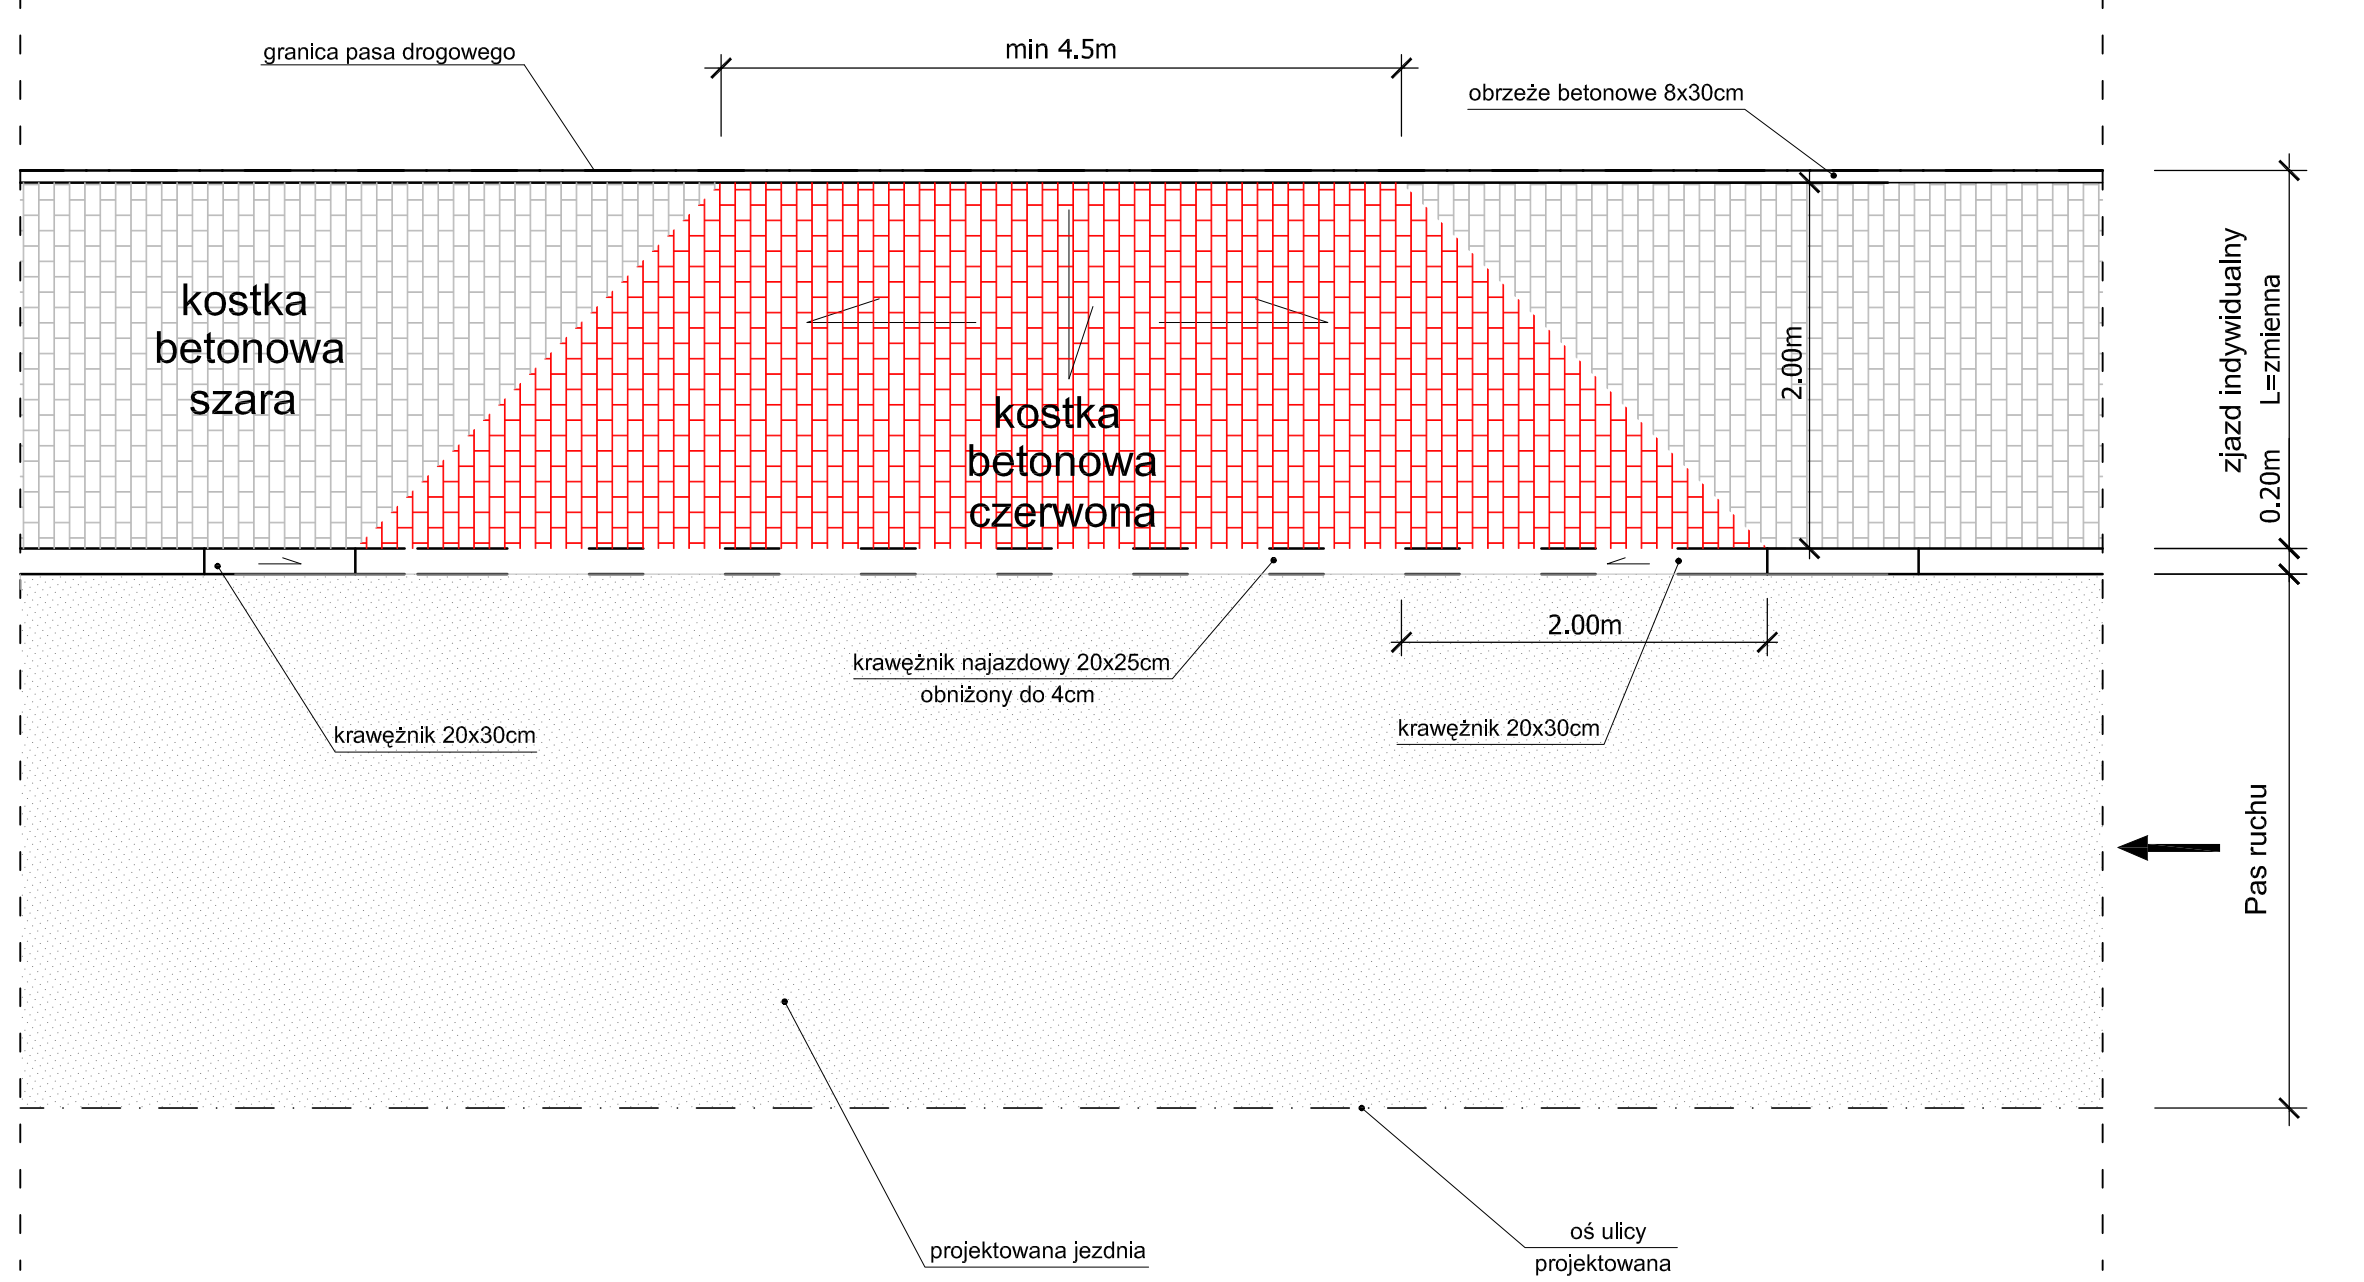

Inwestor / Zamawiający					
Gmina Twardogóra ul. Ratuszowa 14 56-416 Twardogóra					
Jednostka projektowa					
Przedsiębiorstwo Robót Inżynieryjnych Kępno Zakład Usług Projektowo-Konsultingowych Okrzyce 7 63-630 Rychtal tel. 501 592 890, 509 872 050, tel/fax. 0-62 78 167 01					
Stadium	Zadanie				
Projekt Wykonawczy	Rozbudowa skrzyżowania drogi wojewódzkiej nr 448 ul. Wojska Polskiego i 1-go Maja z drogą powiatową nr 1470D (ul. 1-go Maja) z drogami gminnymi (ul. Poznańska i Plac Targowy)				
Branża	Temat opracowania				
Roboty drogowe	PROJEKT BUDOWLANY				
Kod CPV	Tytuł rysunku				
45233120-6	PRZEKROJE NORMALNE				
Stanowisko	Imię i nazwisko	Nr upraw.	Podpis	Skala	1:50
Projektant	inż. Mariusz Walczak	KUP/0048/POOD/06		Data opracowania	
Asystent Projektanta	mgr inż. Jacek Malecki	-		12.2013r.	
Asystent Projektanta	mgr inż. Joanna Malecka	-		Nr rys.	Nr egz.
Sprawdzający	mgr inż. Sławomir Suski	WRR-4-7131-38.02		2.2	

i - pochylenie podłużne zjazdu dostosować do istniejącego terenu max. 5% na pierwszy 5m od krawędzi drogi