


**STAROSTWO POWIATOWE
w OLESNICY**
WYDZIAŁ ARCHITEKTURY I BUDOWNICTWA
56-400 Olesnica, ul. J. Słowackiego 10
tel. 071-314-01-52

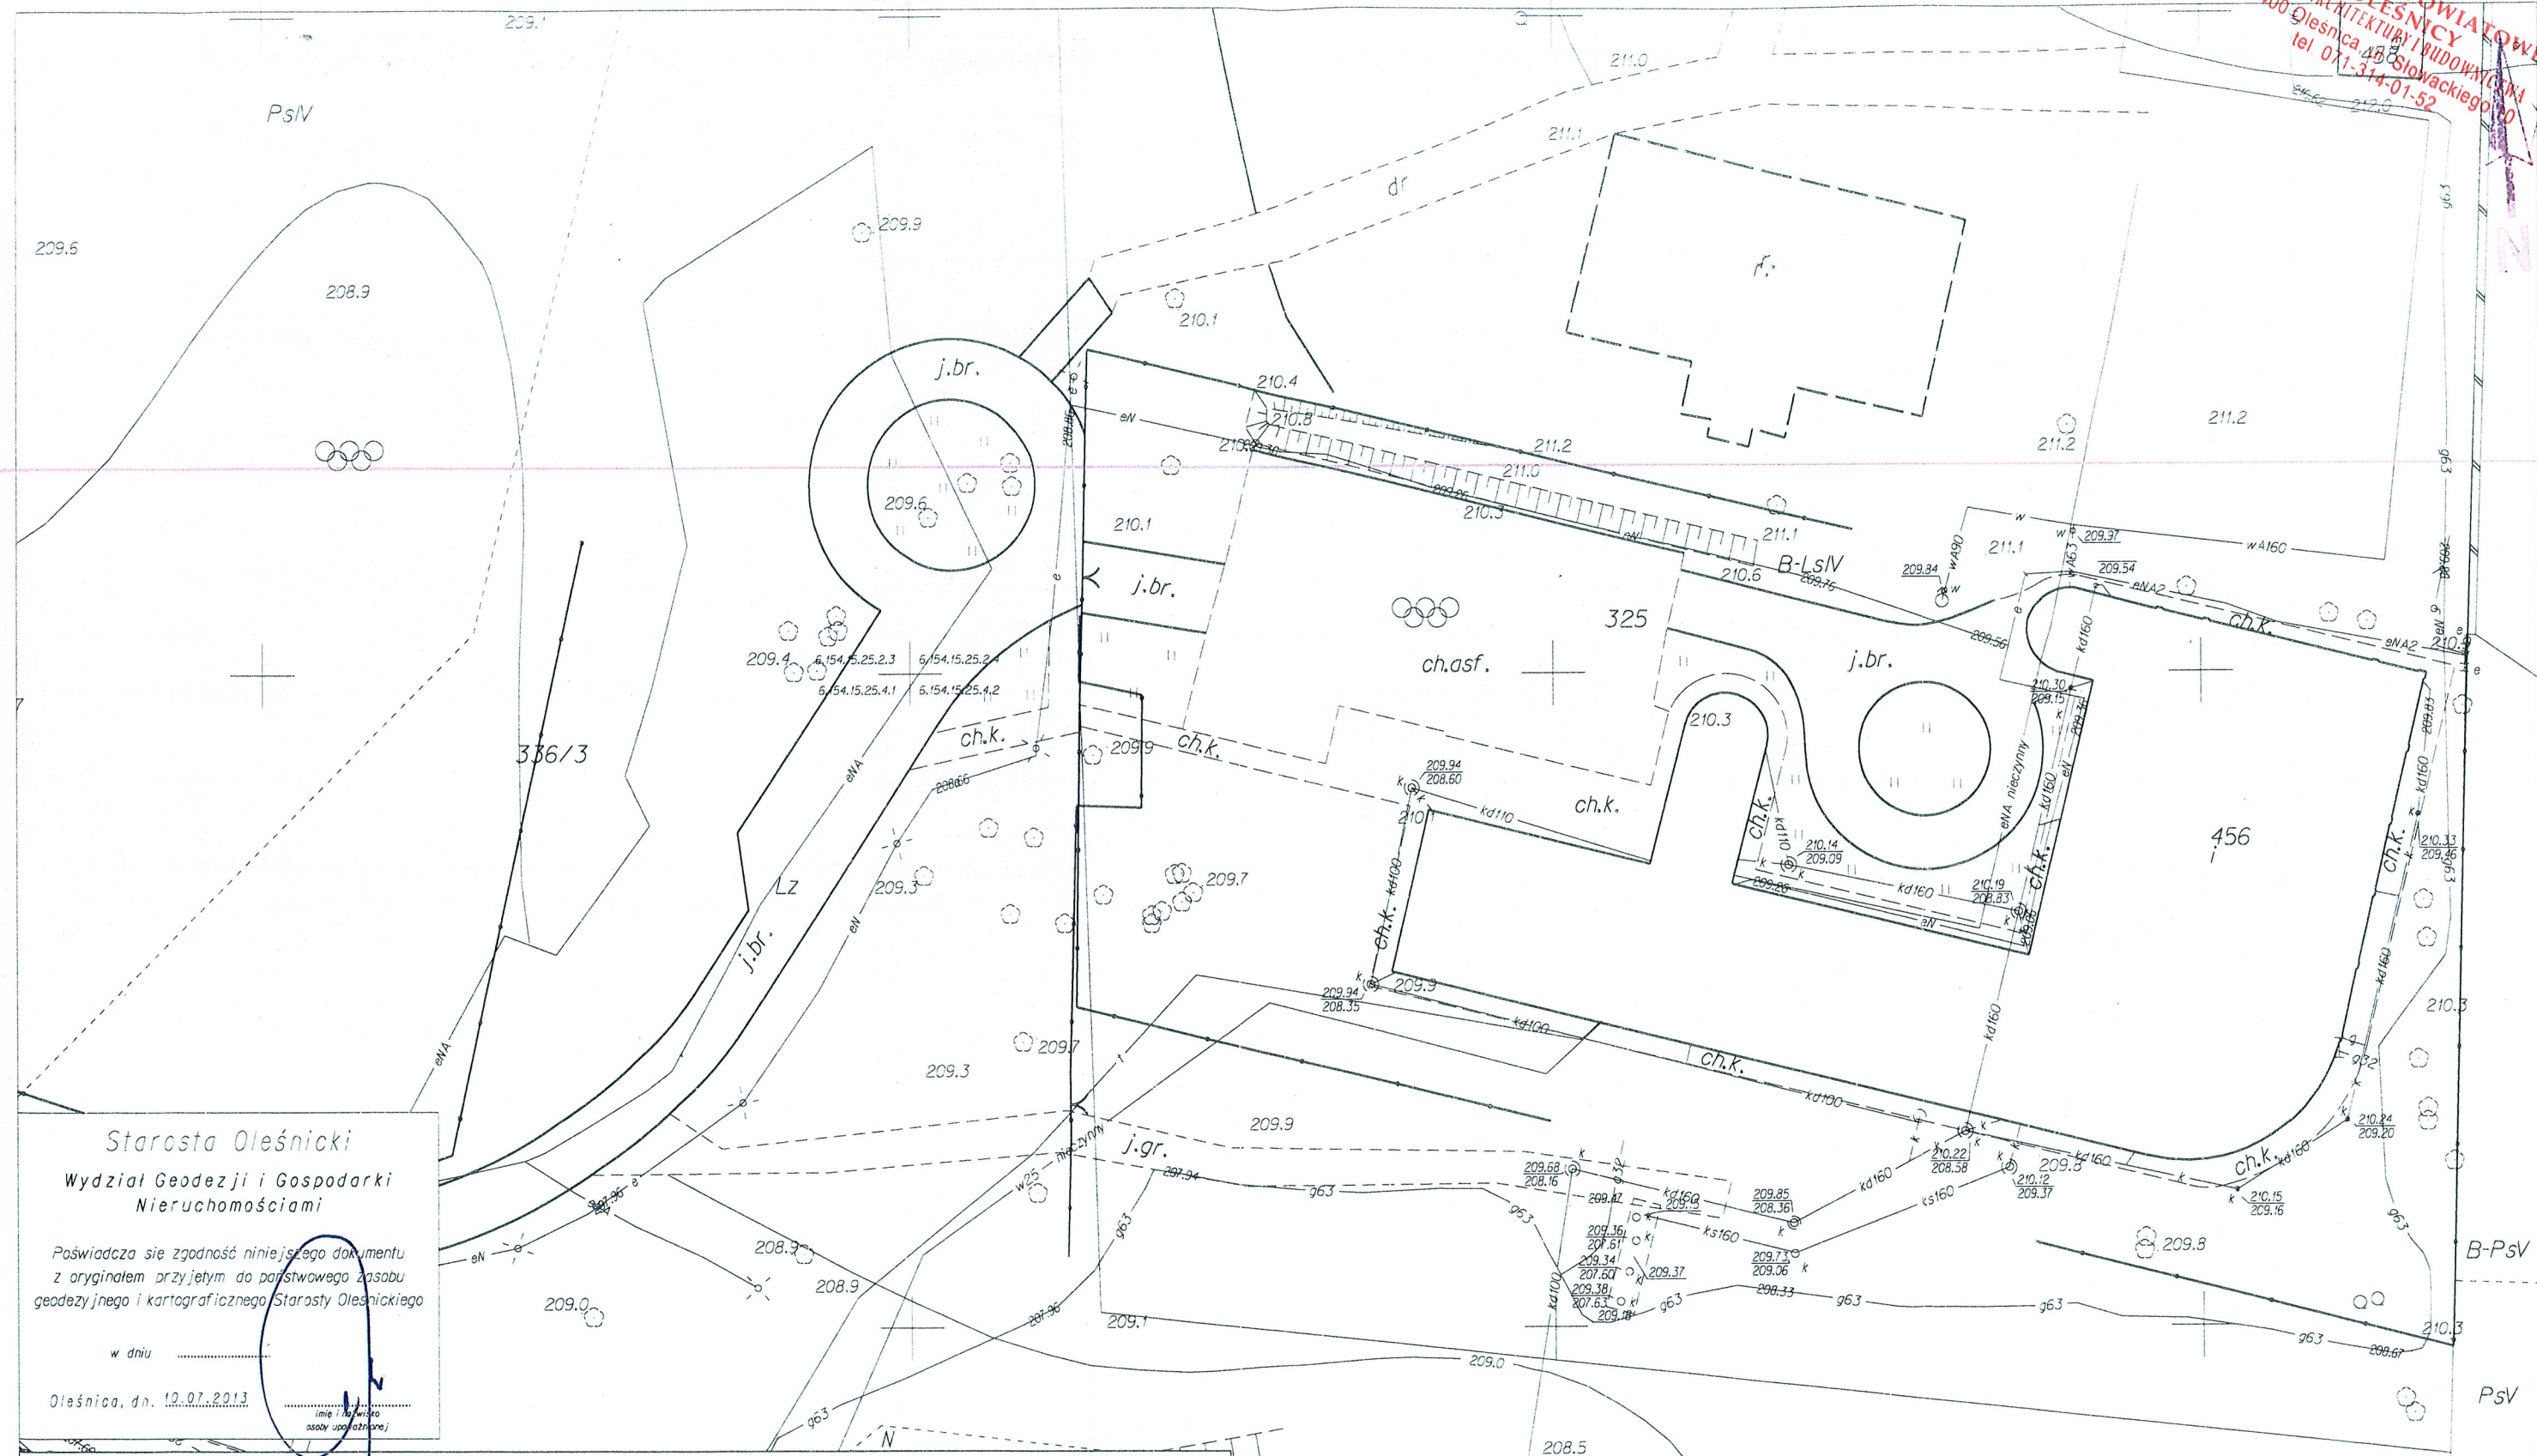

Starosta Oleśnicki
Wydział Geodezji i Gospodarki
Nieruchomościami

Poświadczam zgodność niniejszego dokumentu
z oryginałem przyjętym do państwowego zasobu
geodezyjnego i kartograficznego Starosty Oleśnickiego

w dniu

Oleśnica, dn. 10.07.2013

.....
imię i nazwisko
osoby upoważnionej

MAPA ZASADNICZA Skala 1:500

woj. dolnośląskie
Powiat oleśnicki
Jednostka ewidencyjna: Twardogóra - obszar wiejski
Obręb: Grabowo Wielkie
Sekcja mapy zasadniczej: 6.154.15.25.4.2 ,6.154.15.25.2.4

nie podlega opłacie skarbowej
na podstawie art. 3
Ustawy z dnia 16 listopada 2006r.
o opłacie skarbowej
(Dz. U. Nr 225, poz. 1635)

**STAROSTWO POWIATOWE
w OLESNICY**
Wydział Geodezji i Gospodarki
Nieruchomościami
56-400 Olesnica, ul. J. Słowackiego 10

1. Mapa wektorowa opracowana w technologii numerycznej w środowisku programowym Oracle/MicroStation
2. Układ współrzędnych "2000"
3. Poziom odniesienia "Krańsztaadt"
4. Traśba wektorowa opracowana wg. instrukcji K-1 wyd. III z 1998r.

Sporządził: Różycki Piotr

STAROSTWO POWIATOWE W OLESNICY
Wydział Geodezji i Gospodarki Nieruchomościami
Dnia: 10.07.2013 DZ 4169 / 2013 KERG / 201...

452
g

453
209.4 B-PsV

336/4
j.br.

336/2B

PsVc.1