


PRZYKŁADOWY PRZEKRÓJ KONSTRUKCYJNY

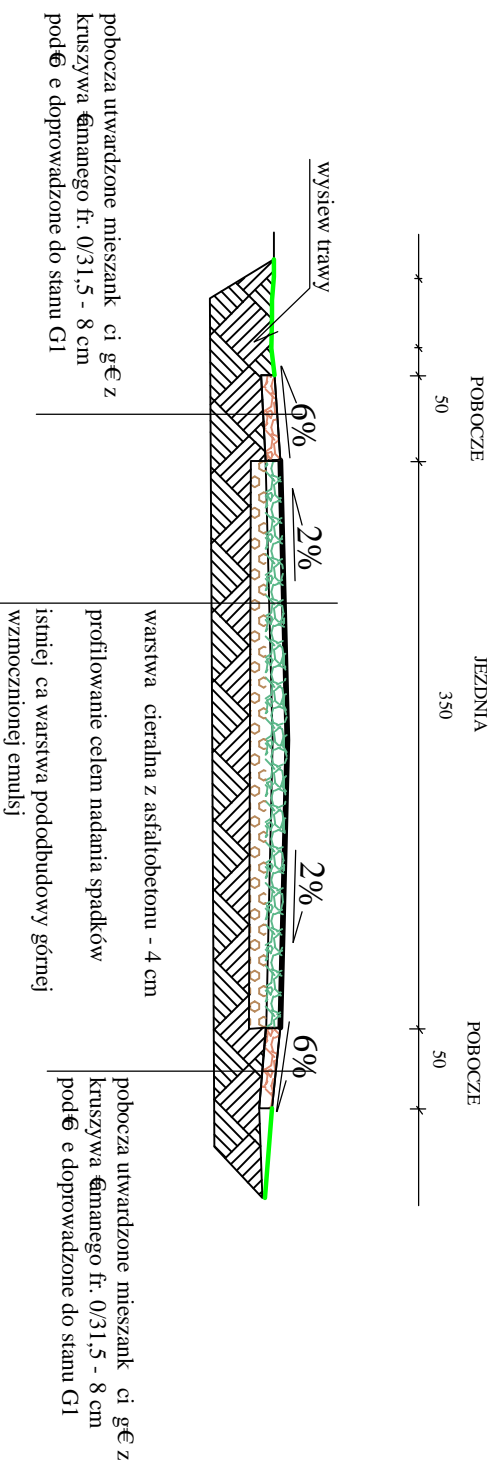

INWESTOR	Gmina Twardogóra, ul. Ratuszowa 14
OBIEKT	Przebudowa drogi gminnej w m. Sosnowka
PROJEKT	mgr inż. Aleksander Król
Przekrój konstrukcyjny	
	Skala 1:00