

**UCHWAŁA NR IV.36.2015
RADY MIEJSKIEJ W TWARDOGÓRZE
Z DNIA 26 MARCA 2015 ROKU**

w sprawie: przekazania w administrowanie Zakładowi Gospodarki Komunalnej i Mieszkaniowej w Twardogórze składników mienia komunalnego stanowiącego własność Gminy Twardogóra.

Na podstawie art. 18 ust. 2 pkt 9 lit. h ustawy z dnia 8 marca 1990 r. o samorządzie gminnym (tj. Dz. U. z 2013 roku poz. 594 ze zm.) **Rada Miejska w Twardogórze uchwala, co następuje:**

§ 1.

Przekazuje się Zakładowi Gospodarki Komunalnej i Mieszkaniowej w Twardogórze do administrowania nieruchomość zabudowaną, położoną w miejscowości Kuźnia Goszczańska na działce nr 9/9 AM 1 w skład której wchodzi: budynek mieszkalny nr 5 o powierzchni zabudowy 82 m² oraz część działki nr 9/9 oznaczonej na mapie stanowiący załącznik nr 1.

§ 2.


Wykonanie Uchwały powierza się Burmistrzowi Miasta i Gminy Twardogóra oraz Dyrektorowi Zakładu Gospodarki Komunalnej i Mieszkaniowej w Twardogórze.

§ 3.

Uchwała wchodzi w życie z dniem podjęcia.

Przewodniczący Rady Miejskiej


Witold Szydełko

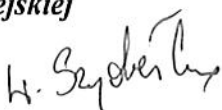

Załącznik
do uchwały nr IV.36.2015
Rady Miejskiej w Twardogórze
z dnia 26 marca 2015 r.

Dla wybranej działki: 9/9

Skala 1:500

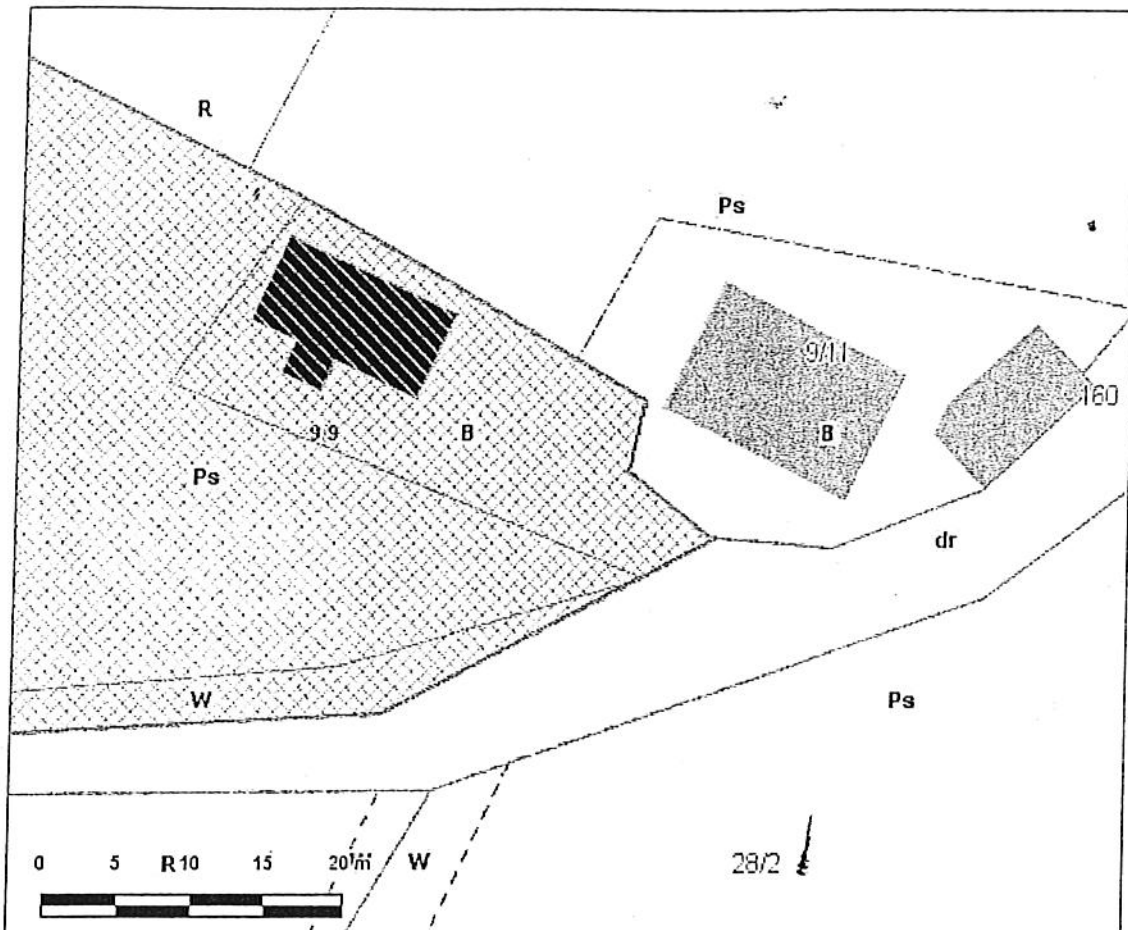

Numer:	9/9
Identyfikator:	021408_5.0012.9/9
Jednostka ewidencyjna:	TWARDOGÓRA - OBSZAR WIEJSKI
Obręb:	KUŹNIA GOSZCZAŃSKA
Jednostka rejestrowa:	19

h. l. h.