ZAKRES III–BUDOWA KANALIZACJI SANITARNEJ W MIEJSCOWOŚCI GRABOWNO WLK. ETAP I

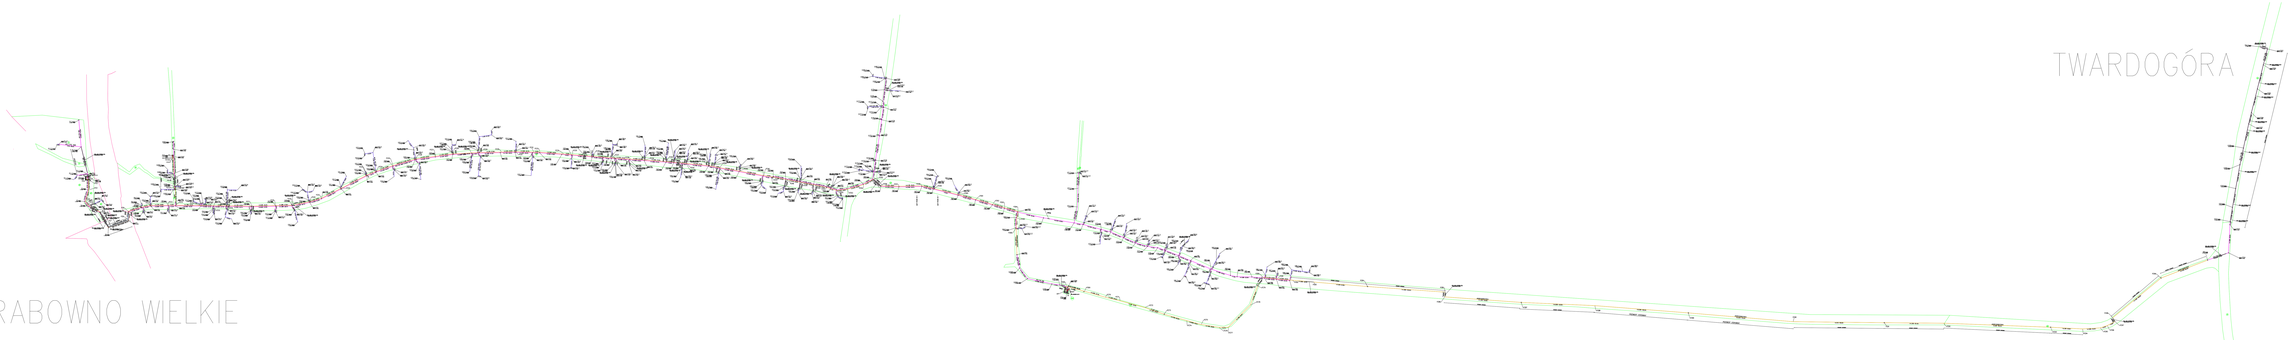

LEGENDA:

- PROJ. KANALIZACJA SANITARNA GRAWITACYJNA
- BEDŻIEX W ZAKRESIE TŁAROTY OLEŚNICKIEGO
- PROJ. KANALIZACJA SANITARNA TŁOCZNA
- BEDŻIEX W ZAKRESIE TŁAROTY OLEŚNICKIEGO
- PROJ. KANALIZACJA SANITARNA GRAWITACYJNA
- BEDŻIEX W ZAKRESIE WUJKOWY DOLNOŚLĄSKIEGO
- PROJ. KANALIZACJA SANITARNA TŁOCZNA
- BEDŻIEX W ZAKRESIE WUJKOWY DOLNOŚLĄSKIEGO
- PROJ. INSTALACJA ELEKTROENERGETYCZNA
- PROJ. ZŁĄCZE KABLOWO-POMIAROWE
- PROJ. SZAFKA STEROWNICZA
- PROJ. PRZYŁĄCZE KANALIZACJI SANITARNEJ NIE OBJĘTE PROJEKTEM BUDOWLANYM DLA BUDYNKU
- GRANICE DŻIEKÓW OBJĘTYCH WNIOSKIEM
- BEDŻIEX W ZAKRESIE TŁAROTY OLEŚNICKIEGO
- NUMERY DŻIEKÓW OBJĘTYCH WNIOSKIEM
- BEDŻIEX W ZAKRESIE TŁAROTY OLEŚNICKIEGO
- GRANICE DŻIEKÓW OBJĘTYCH WNIOSKIEM
- BEDŻIEX W ZAKRESIE WUJKOWY DOLNOŚLĄSKIEGO
- NUMERY DŻIEKÓW OBJĘTYCH WNIOSKIEM
- BEDŻIEX W ZAKRESIE WUJKOWY DOLNOŚLĄSKIEGO
- S1n PROJ. STUDNIA KANALIZACYJNA
- PS1n PROJ. PRZEPOMPOWNIA ŚCIEKÓW
- P21 PROJ. PUNKT ZŁĄCZENIA KANALIZACJI TŁOCZNEJ
- E1 PROJ. PUNKT ZŁĄCZENIA KABLA ELEKTRYCZNEGO

EKO-INSTAL PRACOWNIA PROJEKTOWA

EKO-INSTAL Hanaszkiewicz i Wojdrzejczyk Sp.j.
ul.Kozimierza Wielkiego 61, 66-400 Gorzów Wlkp.
Tel. 95 717 32 70 fax. 95 717 23 20
NIP 5991646750 REGON 080050381
email : biuro@eko-instal.biz www. eko-instal.biz

OBIEKT	KANALIZACJA SANITARNA DLA MIEJSCOWOŚCI GRABOWNO WIELKIE GMINA TWARDOGÓRA
NAZWA OPRACOWANIA	PROJEKT WYKONAWCZY KANALIZACJI SANITARNEJ W MIEJSCOWOŚCI GRABOWNO WIELKIE, GMINA TWARDOGÓRA
ADRES OBIEKTU BUDOWLANEGO	DZIAŁKI NR : 41,638/25,644,77/23,36,47,46,48/1,49,50,48/2,48/1,21,9,512,497,841,642,274,137/1,177/8,61/1,71,61/2,61/3,61/4,61/5,63/1,77,63/2,63/3,63/4,63/5,63/6,63/7,63/8,63/9,63/10,63/11,63/12,63/13,63/14,63/15,366/4,366,336/5,366/1,334,336/2,336,337,338/1,338/2,337,339/1,339/2,337,339/3,339/4, 222,197/1 – OBRĘB GRABOWNO WIELKIE; 216 – OBRĘB DĄBROWA, 32 – OBRĘB TŁAROTOSZYN
INWESTOR	Gmina Twardogóra ul. Rataszowa 14,56-416 Twardogóra
BRANŻA	SANITARNA
PROJEKTANT	mgr inż. Waldemar Hanaszkiewicz upr. projekt. w specjaln. instalac. w zakresie sieci, obi. uprawn. bez ogran. i kwalifikac. w LUBUSKIEJ IZBIE INŻ.PRZ.ZAŁ.
SPRAWDZIŁ	mgr inż. Andrzej Wojdrzejczyk upr. projekt. w specjaln. instalac. w zakresie sieci, obi. uprawn. bez ogran. i kwalifikac. w LUBUSKIEJ IZBIE INŻ.PRZ.ZAŁ.
BRANŻA	ELEKTRYCZNA
PROJEKTANT	mgr inż. Jerzek Sowicki upr. projekt. w specjaln. instalac. w zakresie sieci, obi. uprawn. elektrycznych i energet. w LUBUSKIEJ IZBIE INŻ.PRZ.ZAŁ.
SPRAWDZIŁ	mgr inż. Janusz Cybulski upr. projekt. w specjaln. instalac. w zakresie sieci, obi. uprawn. elektrycznych i energet. w LUBUSKIEJ IZBIE INŻ.PRZ.ZAŁ.
ZAKRES III–BUDOWA KANALIZACJI SANITARNEJ W MIEJSCOWOŚCI GRABOWNO WLK. ETAP I	DATA 14.12.2016 SKALA DYSKIETY 1 RYS.NR 1