

**UCHWAŁA NR XVIII.194.2016
RADY MIEJSKIEJ W TWARDOGÓRZE**

z dnia 30 czerwca 2016 r.

w sprawie rozszerzenia cmentarza komunalnego.


Na podstawie art. 18 ust. 2 pkt 15 ustawy z dnia 8 marca 1990 r. o samorządzie gminnym (Dz. U. z 2016 r. poz. 446) oraz art. 1 ust. 1 i 2 i art. 3 ustawy z dnia 31 stycznia 1959 r. o cmentarzach i chowaniu zmarłych (Dz. U. z 2015 r. poz. 2126) - po uzyskaniu zgody Państwowego Powiatowego Inspektora Sanitarnego w Oleśnicy, **uchwała się co następuje:**

§ 1. Rozszerzyć cmentarz komunalny położony w miejscowości Twardogóra o działki gruntu o numerach ewidencyjnych 3/3, 4/4, 4/5, 5/3, 5/4, 6/1, 6/2 AM 11 położone w obrębie Twardogóra, gmina Twardogóra, na terenach określonych w miejscowym planie zagospodarowania przestrzennego dla terenu przy ul. Wrocławskiej w Twardogórze uchwalonego Uchwałą Nr XVI.173.2016 Rady Miejskiej w Twardogórze z dnia 28 kwietnia 2016 r. (Dz. Urz. Woj. Dolnośląskiego z 2016 r. poz. 2391) z przeznaczeniem na teren cmentarza, oznaczone na mapie stanowiącej załącznik do niniejszej uchwały.


§ 2. Wykonanie uchwały powierza się Burmistrzowi Miasta i Gminy Twardogóra.

§ 3. Uchwała wchodzi w życie po upływie 14 dni od dnia ogłoszenia w Dzienniku Urzędowym Województwa Dolnośląskiego.

Przewodniczący Rady
Miejskiej

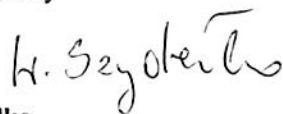
Witold Szydelko

Załącznik do Uchwały nr XVIII.194.2016
Rady Miejskiej w Twardogórze
z dnia 30 czerwca 2016 r.

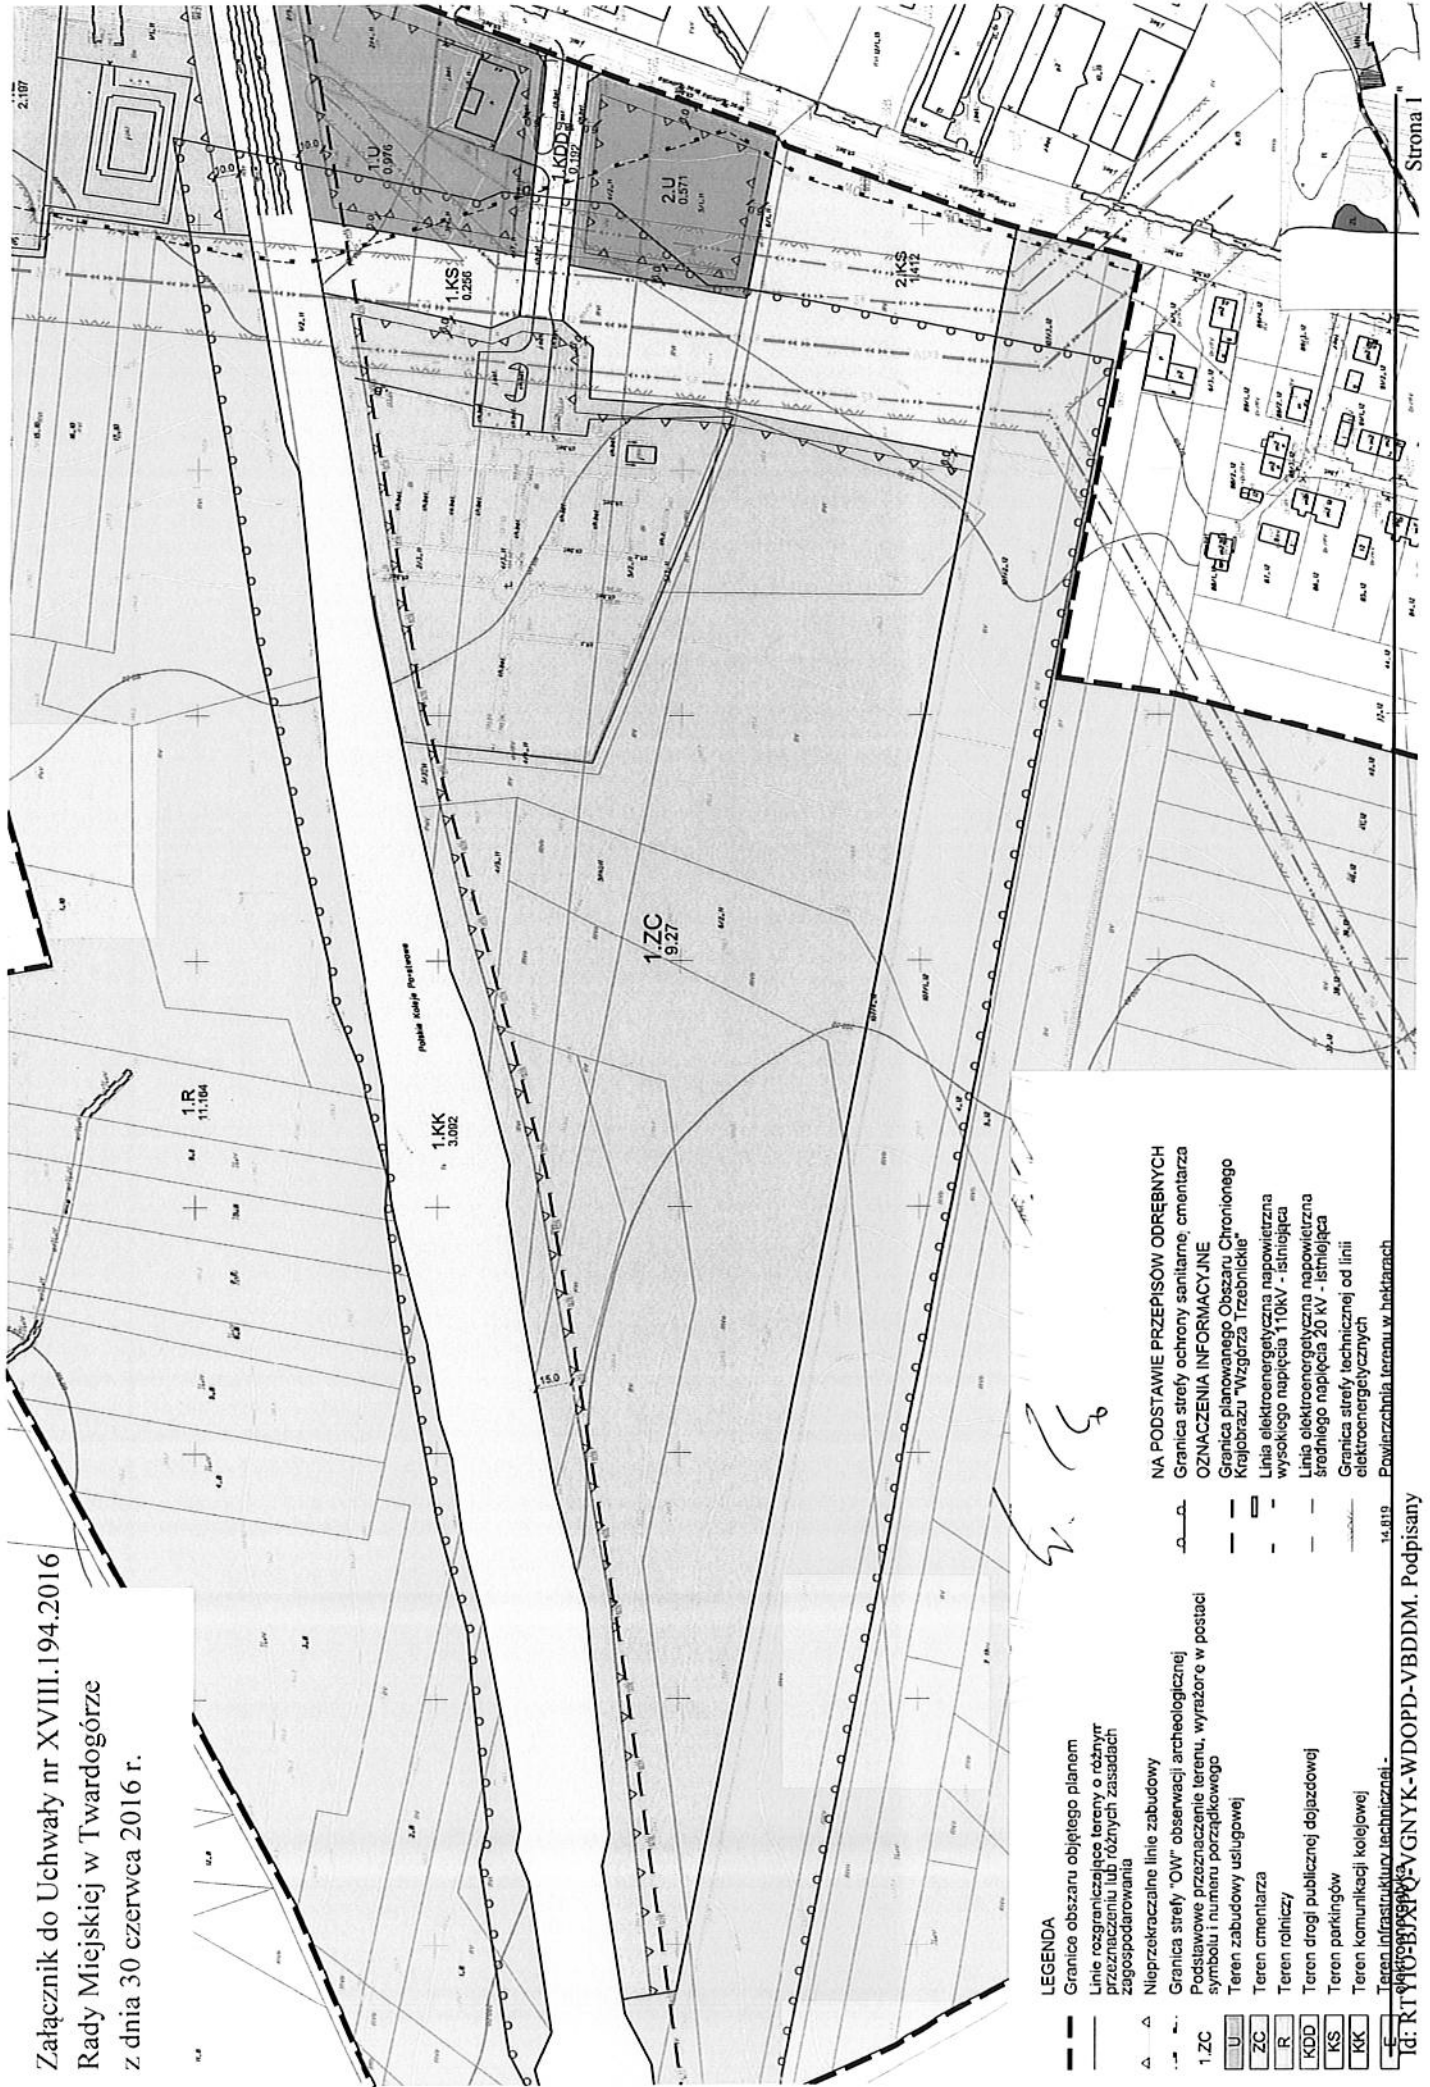

LEGENDA

- Granice obszaru objętego planem
- Linie rozgraniczające tereny o różnym przeznaczeniu lub różnych zasadach zagospodarowania
- △ Nieprzekraczalną linię zabudowy
- Granica strefy "OW" obserwacji archeologicznej
- Podstawowe oznaczenie terenu, wyrażone w postaci symboli i numeru porządkowego
- Teren zabudowy usługowej
- Teren cmentarza
- Teren rolniczy
- Teren drogi publicznej dojazdowej
- Teren parkingów
- Teren komunikacji kolejowej
- Teren infrastruktury technicznej
- Powierzchnia terenu w hektarach

- NA PODSTAWIE PRZEPISÓW ODREBNYCH
Granica strefy ochrony sanitarnej, cmentarza
OZNACZENIA INFORMACYJNE
— Granica planowanego Obszaru Chronionego
Krajobrazu "Wzgórza Trzabnickie"
— Linia elektroenergetyczna napowietrzna wysokiego napięcia 110kV - istniejąca
— Linia elektroenergetyczna napowietrzna średniego napięcia 20 kV - istniejąca
— Granica strefy technicznej od linii elektroenergetycznych

14.819

Id: RTV03B7XK5WGVNYK-WDOPD-VBDDM. Podpisany