



FUNDAMENT POD SCIANA I FILAREM

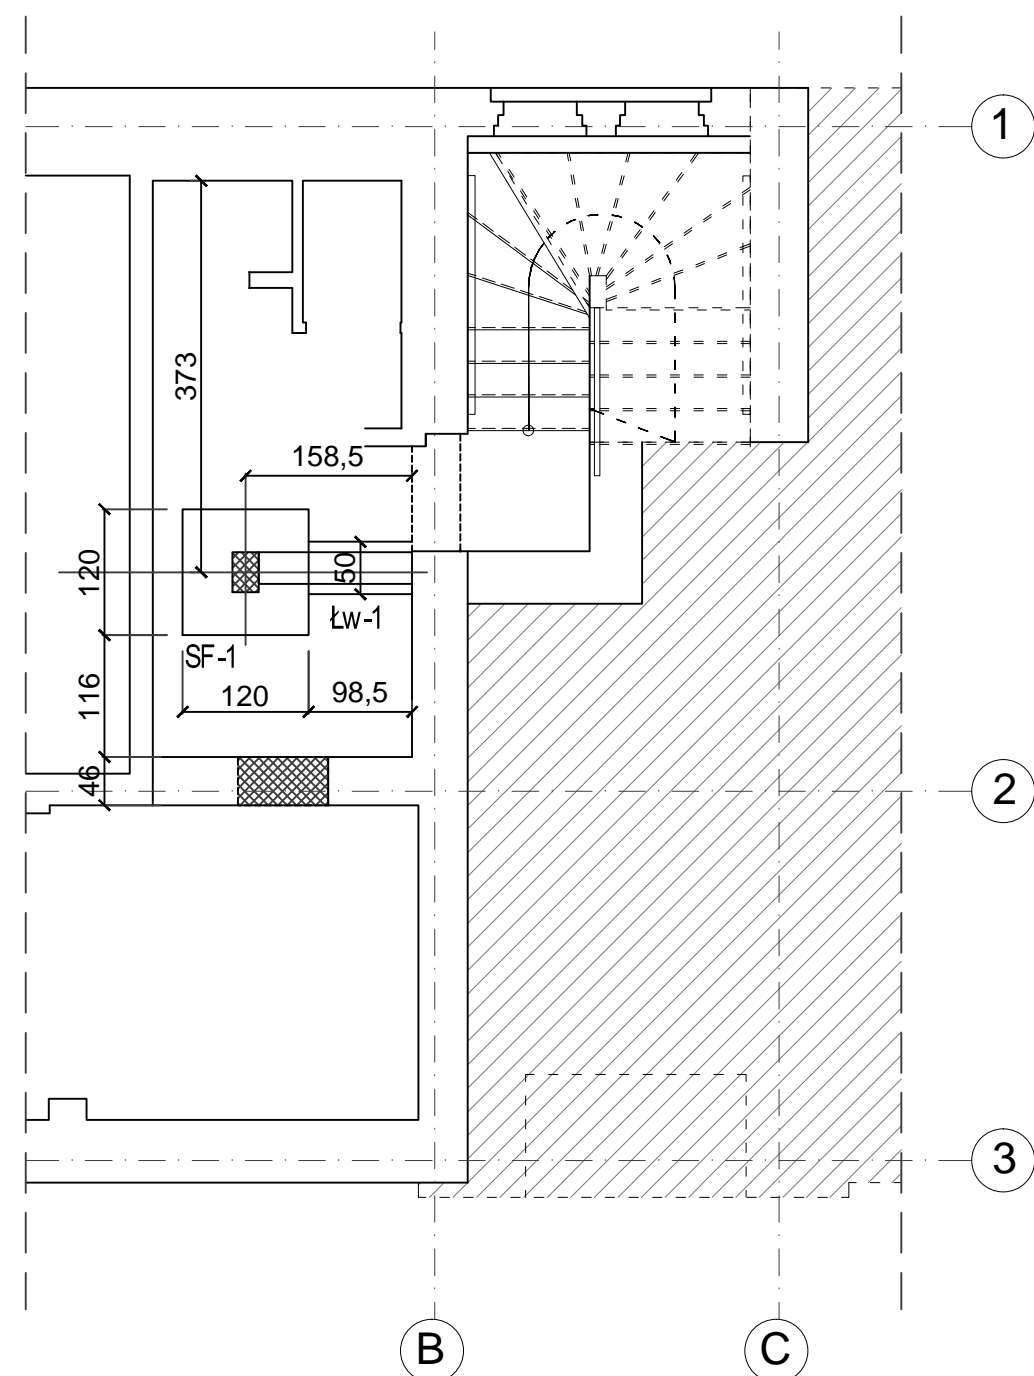

		ARTMANU@WP.PL TEL: 510 182 914 FAX: 7170 727 49		
PROJEKTOWANIE I WYKONAWSTWO MARTA FIEMA SIEDZIBA : 63-400 OSTRÓW WLKP. UL.DEMBIŃSKIEGO 16/17				
ADRES DO KORESPONDENCJI : ARTMANU@WP.PL ARTMANU STUDIO , MARTA FIEMA TEL.510 182 914 UL.PARKOWA 25 ; 51-161 WROCLAW				
inwestor	GMINA TWARDOGÓRA ; UL.RATUSZOWA 14 ;56-416 TWARDOGÓRA			
adres inwestycji	56-416 TWARDOGÓRA UL. 1-GO MAJA 2 DZIAŁKA NR 43 I 44 AM-25 TWARDOGÓRA			
TEMAT PROJ.	PRZEBUDOWA BUDYNKU NA CENTRUM USŁUG WSPÓLNYCH WRAZ Z ZAGOSPODAROWANIEM TERENU			
RZUT PIWNIC - KONSTRUKCJA				
PROJEKTOWAŁ	Emilian Kwiecień	UPRAWNIENIA W SPECJALNOŚCI KONSTRUKCYJNO BUDOWLANEJ BEZ OGRANICZEN	DATA	PODPIS
		nr ewid. 148/DOŚ/05, DOIIB Nr DOŚ/BO/0063/06	05.04.2016	
SPRAWDZIŁ	Krzysztof Bednarczyk	UPRAWNIENIA W SPECJALNOŚCI KONSTRUKCYJNO BUDOWLANEJ BEZ OGRANICZEN		
		nr ewid. 142/DOŚ/05, DOIIB Nr DOŚ/BO/0055/06	05.04.2016	
nr projektu	1:100 SKALA	PB faza	BUD branża	K-1 nr rys.

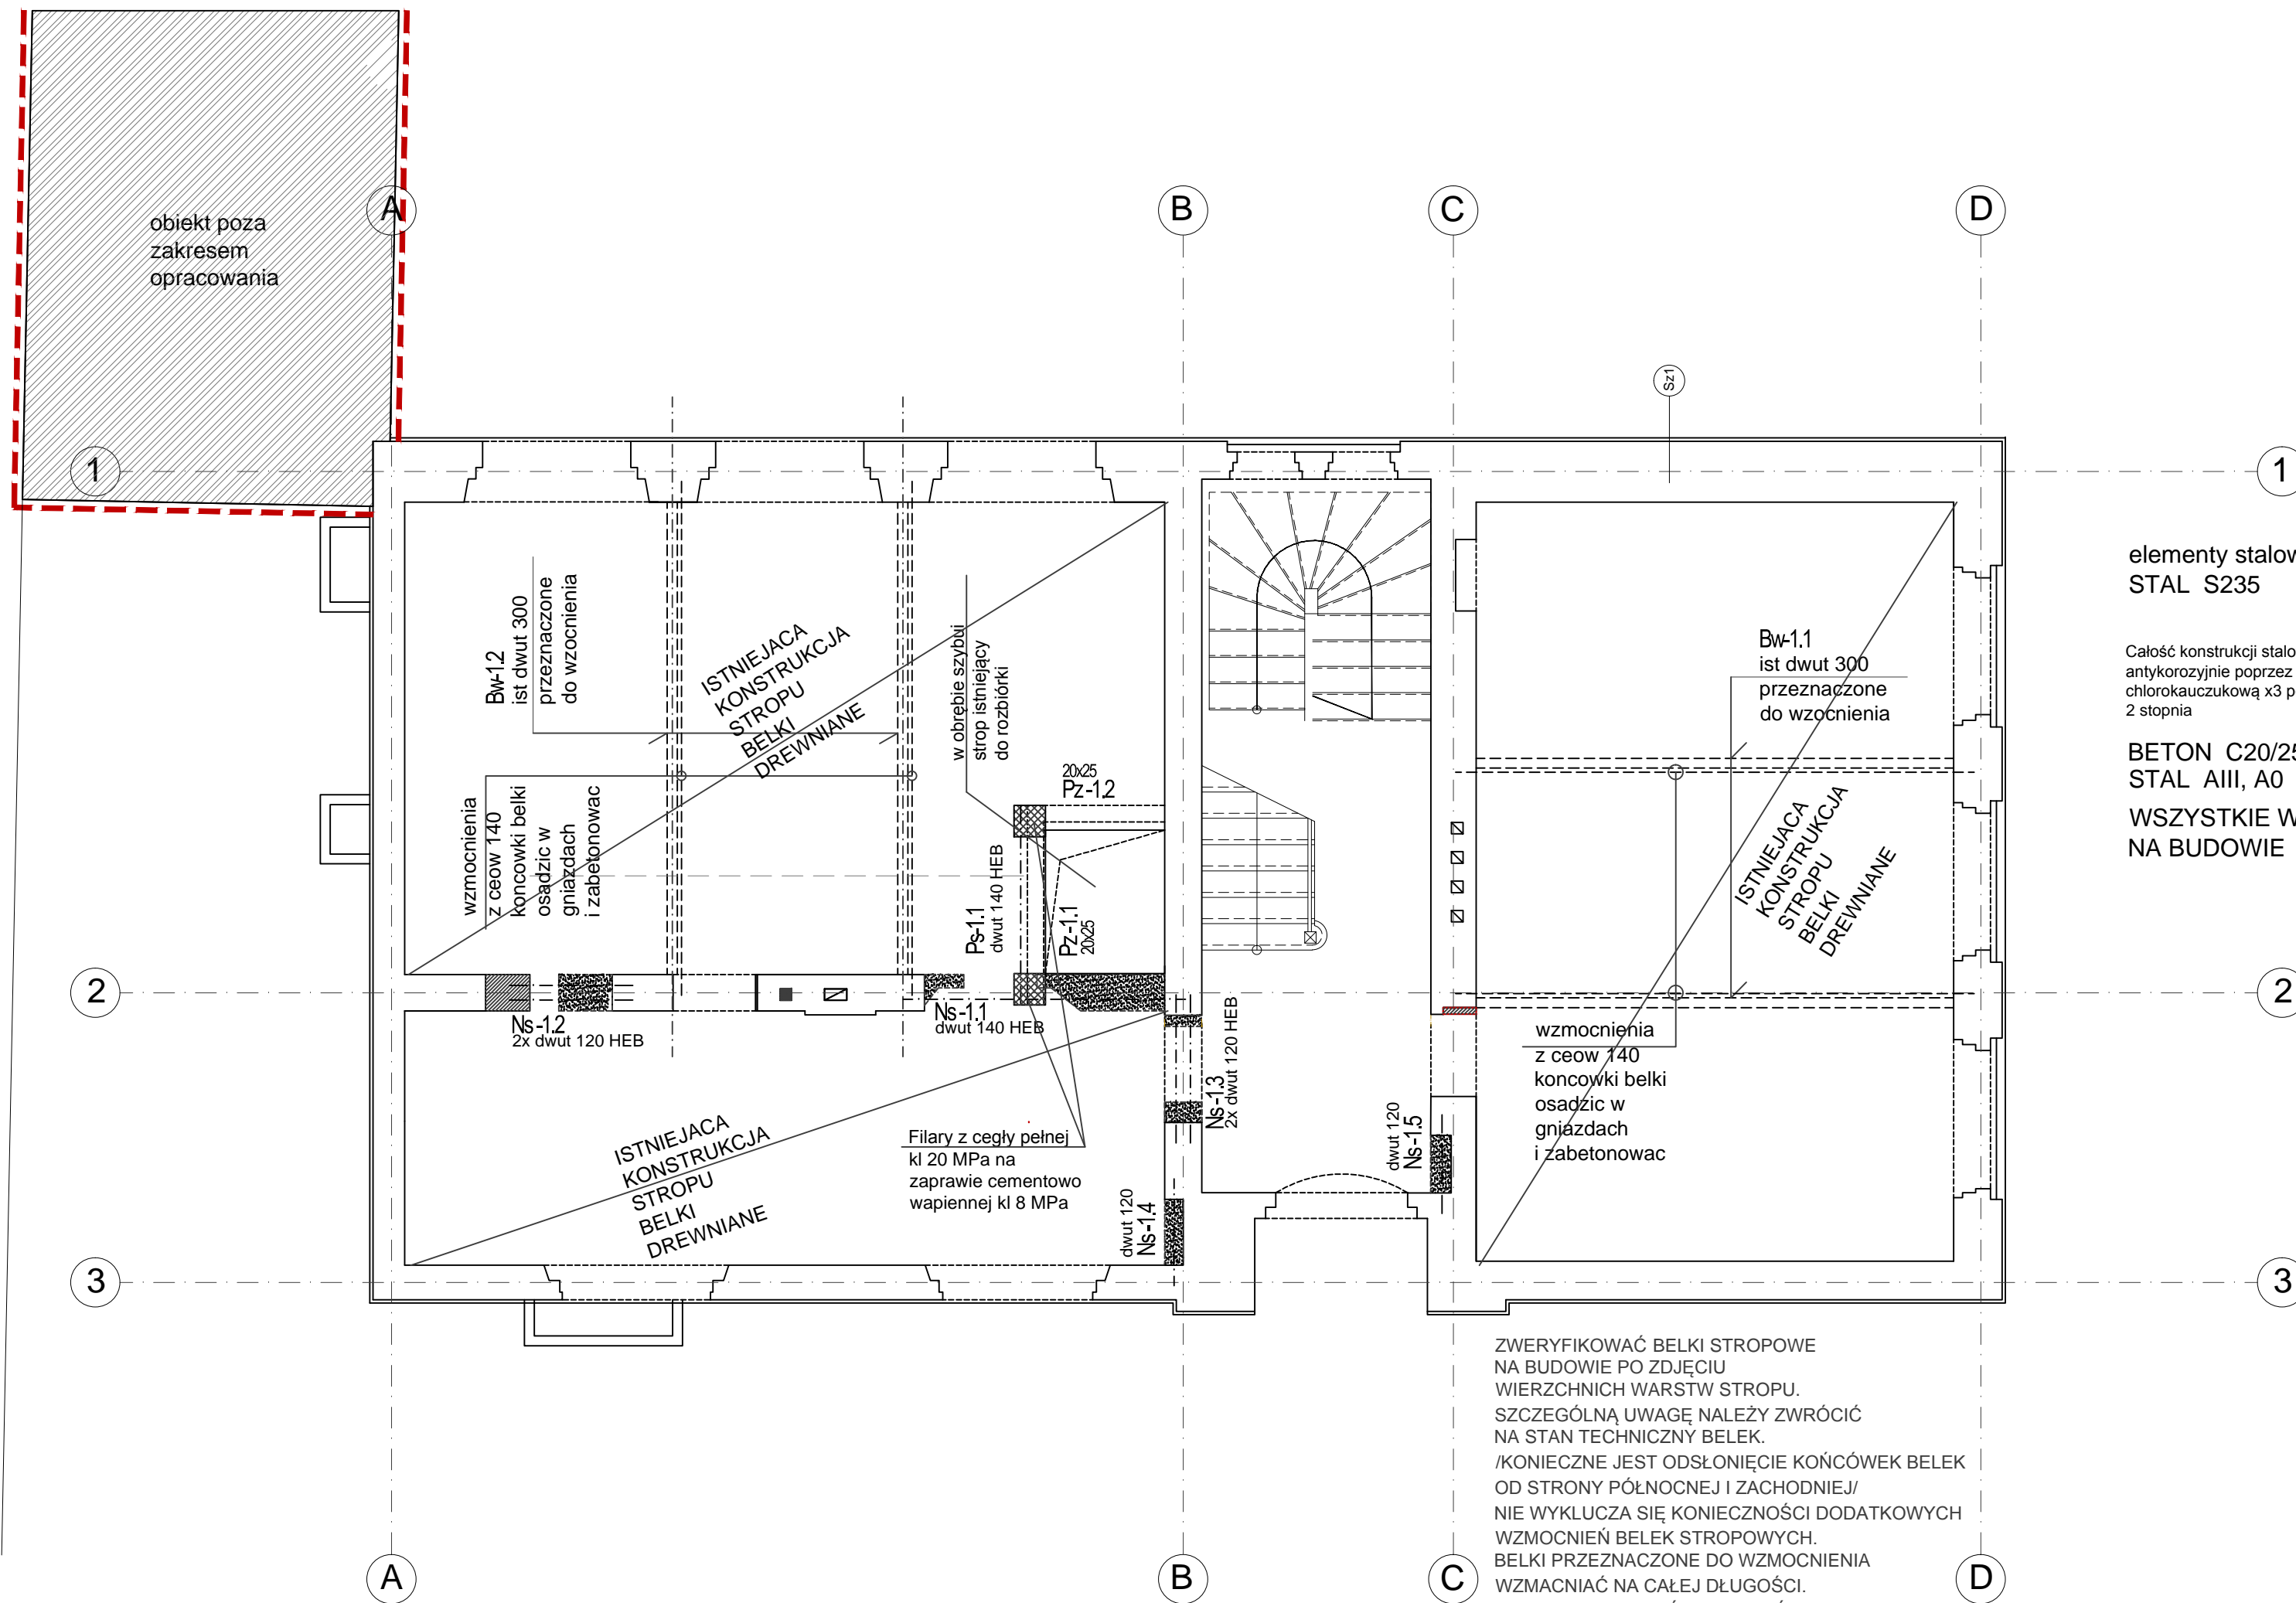

elementy stalowe
STAL S235

Całość konstrukcji stalowej zabezpieczyć antykorozyjnie poprzez malowanie farbą chlorokauczukową x3 po oczyszczeniu do 2 stopnia

BETON C20/25
STAL AIII, A0

WSZYSTKIE WYMIARY SPRAWDZIĆ
NA BUDOWIE

ZWERYFIKOWAĆ BELKI STROPOWE NA BUDOWIE PO ZDJĘCIU WIERZCHNICH WARSTW STROPU. SZCZEGÓLNĄ UWAGĘ NALEŻY ZWRÓCIĆ NA STAN TECHNICZNY BELEK. /KONIECZNE JEST ODSŁONIĘCIE KOŃCÓWEK BELEK OD STRONY PÓŁNOCNEJ I ZACHODNIEJ/ NIE WYKLUCZA SIĘ KONIECZNOŚCI DODATKOWYCH WZMOCNIEŃ BELEK STROPOWYCH. BELKI PRZEZNACZONE DO WZMOCNIENIA WZMACNIAĆ NA CAŁEJ DŁUGOŚCI. W RAZIE NIEJASNOŚCI WEZWAĆ AUTORA NINIEJSZEGO OPRAWOWANIA.

ARTMANU STUDIO

ARTMANU@WP.PL
TEL: 510 182 914
FAX: 7170 727 49

PROJEKTOWANIE I WYKONAWSTWO
MARTA FIEMA

SIEDZIBA : 63-400 OSTRÓW WLKP. UL.DEMBIŃSKIEGO 16/17

ADRES DO KORESPONDENCJI : ARTMANU@WP.PL

ARTMANU STUDIO , MARTA FIEMA TEL.510 182 914
UL.PARKOWA 25 ; 51-161 WROCŁAW

inwestor GMINA TWARDOGÓRA ; UL.RATUSZOWA 14 ;56-416 TWARDOGÓRA


adres 56-416 TWARDOGÓRA UL. 1-GO MAJA 2
inwestycji DZIAŁKA NR 43 I 44 AM-25 TWARDOGÓRA

TEMAT PRZEBUDOWA BUDYNKU NA CENTRUM USŁUG WSPÓLNYCH
PROJ. WRAZ Z ZAGOSPODAROWANIEM TERENU

RZUT PARTERU - KONSTRUKCJA

PROJEKTOWAŁ	Emilian Kwiecień	UPRAWNIENIA W SPECJALNOŚCI KONSTRUKCYJNO BUDOWLANEJ BEZ OGRANICZEŃ	DATA	PODPIS
		nr ewid. 149/DOŚ/05, DOIIB Nr DOŚ/BO/0063/06	05.04.2016	
SPRAWDZIŁ	Krzysztof Bednarczyk	UPRAWNIENIA W SPECJALNOŚCI KONSTRUKCYJNO BUDOWLANEJ BEZ OGRANICZEŃ		
		nr ewid. 142/DOŚ/05, DOIIB Nr DOŚ/BO/0055/06	05.04.2016	

nr projektu	1:100 SKALA	PB faza	BUD branża	K-2 nr rys.
-------------	----------------	------------	---------------	----------------

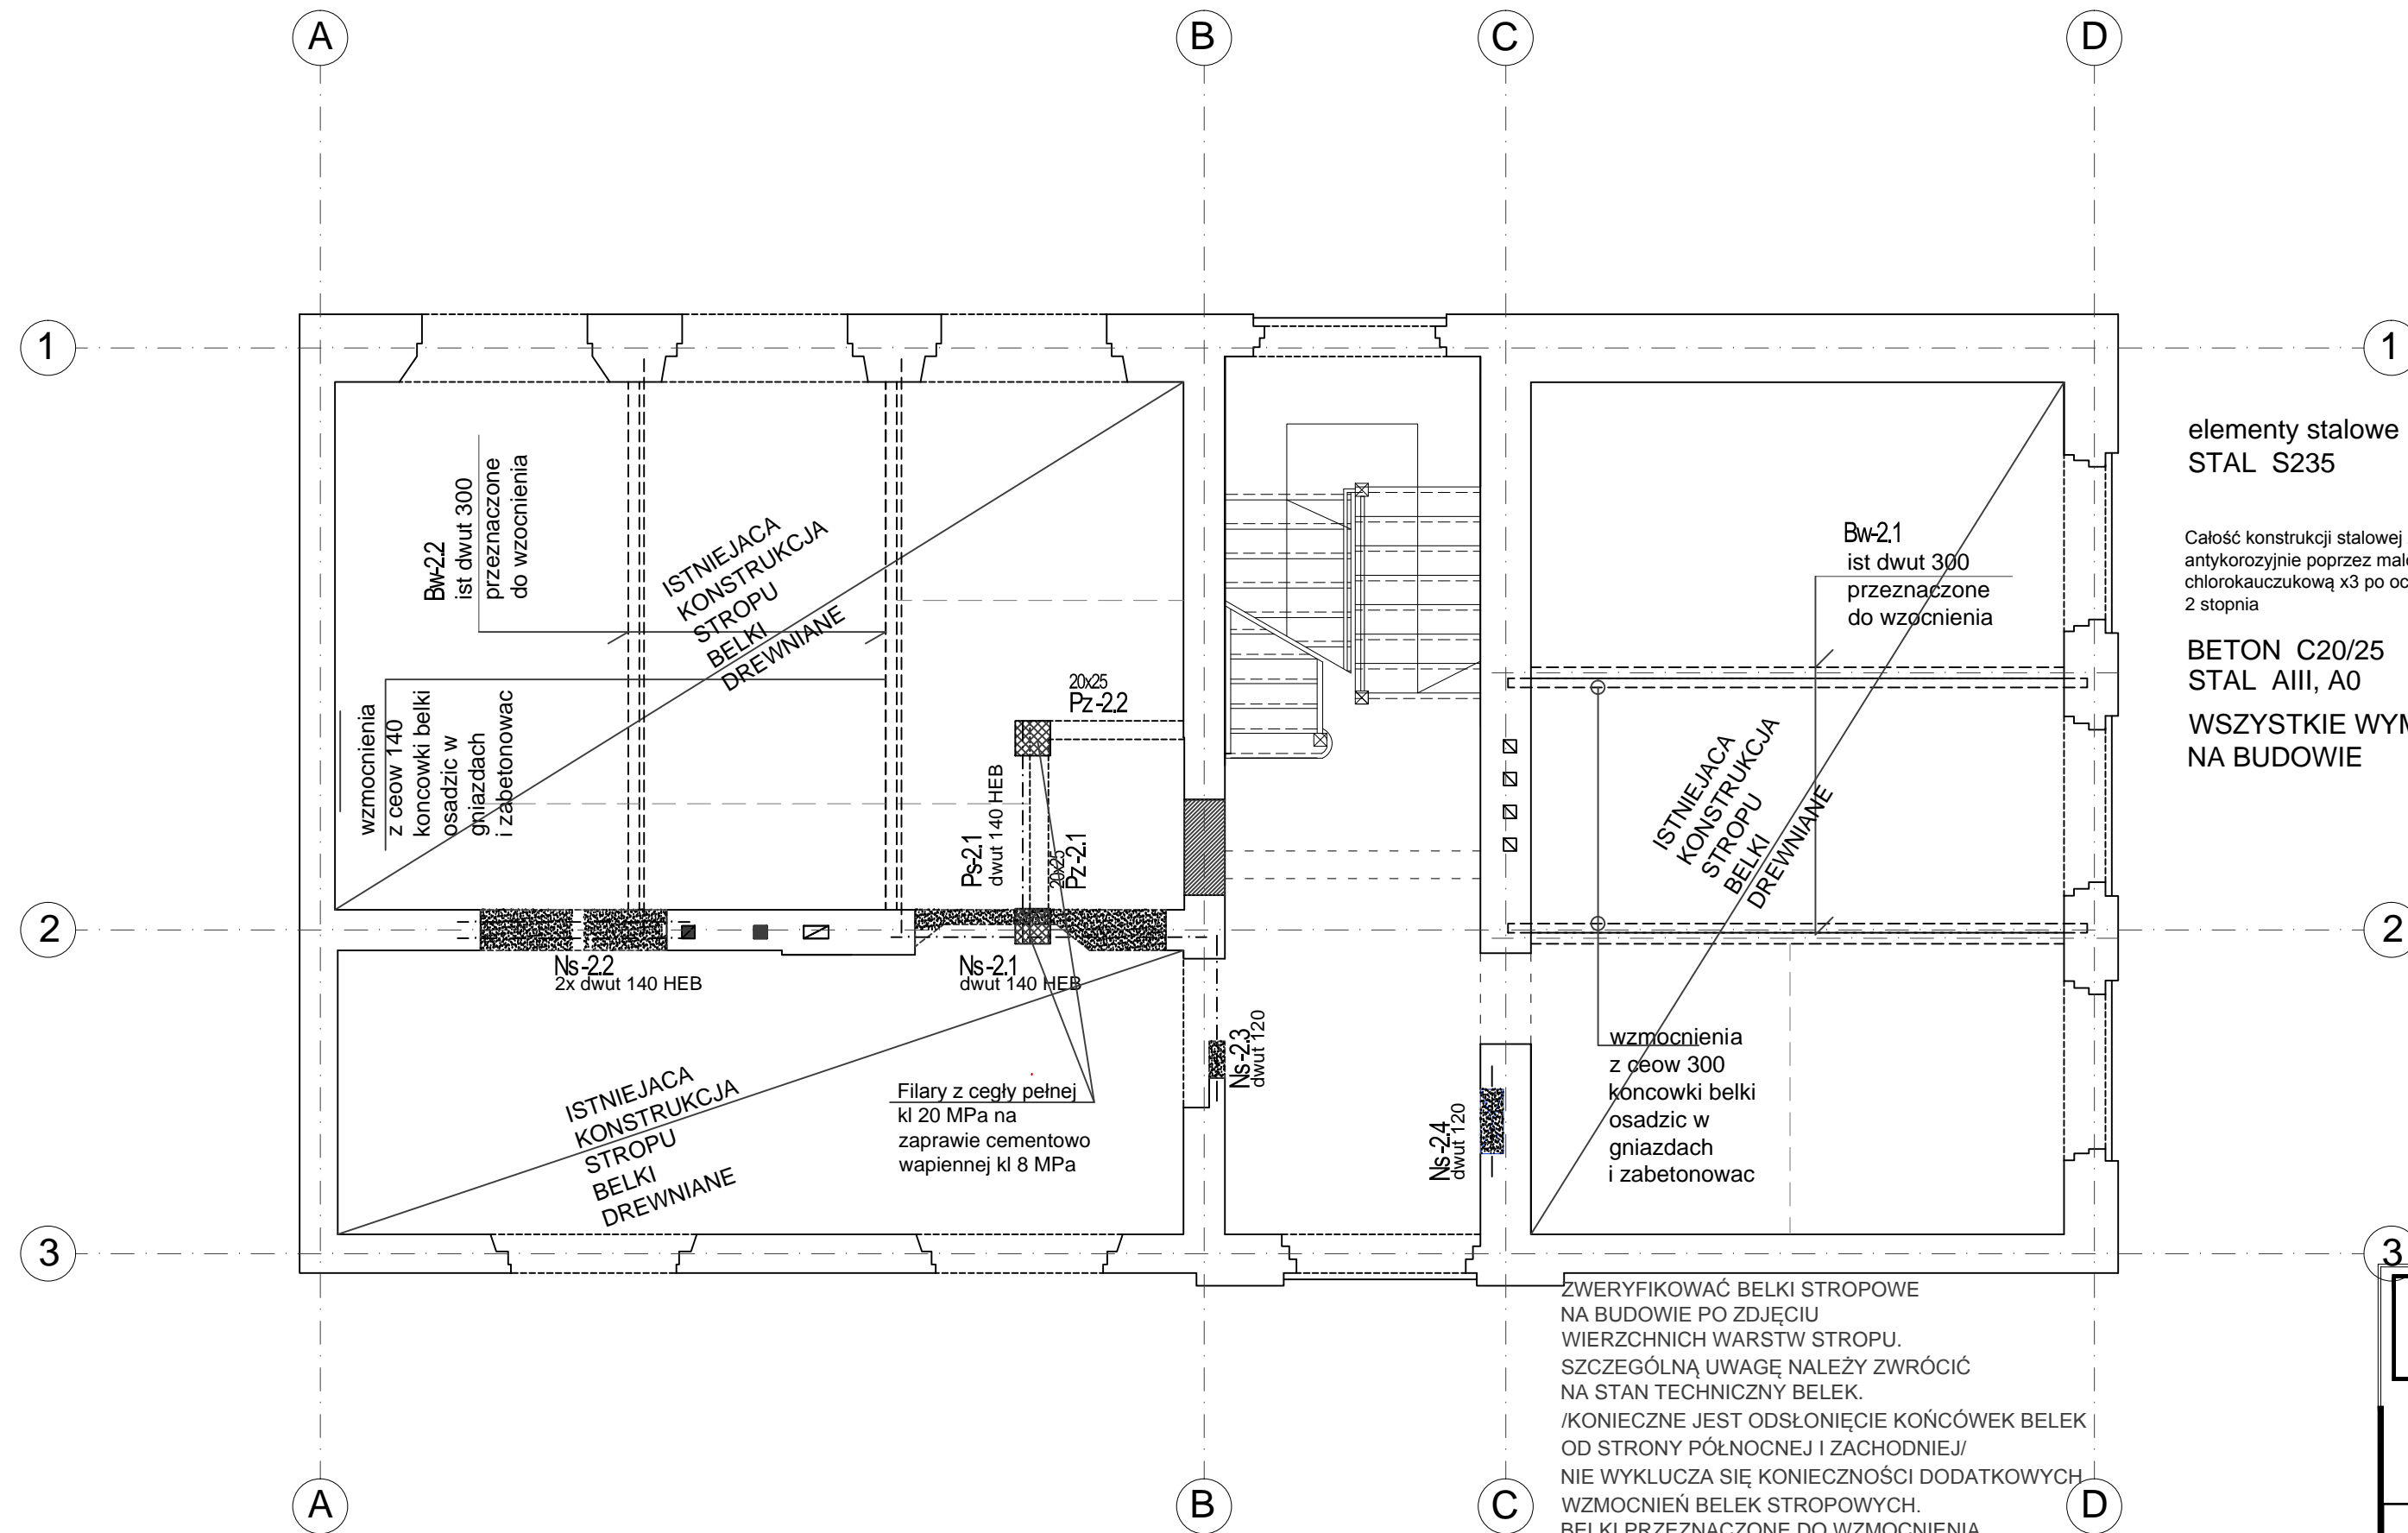

elementy stalowe
STAL S235

Całość konstrukcji stalowej zabezpieczyć antykorozyjnie poprzez malowanie farbą chlorokauczkową x3 po oczyszczeniu do 2 stopnia

BETON C20/25
STAL AIII, A0

WSZYSTKIE WYMIARY SPRAWDZIĆ
NA BUDOWIE

ZWERYFIKOWAĆ BELKI STROPOWE NA BUDOWIE PO ZDJĘCIU WIERZCHNICH WARSTW STROPU. SZCZEGÓLNĄ UWAGĘ NALEŻY ZWRÓCIĆ NA STAN TECHNICZNY BELEK. /KONIECZNE JEST ODSŁONIĘCIE KOŃCÓWEK BELEK OD STRONY PÓŁNOCNEJ I ZACHODNIEJ/ NIE WYKLUCZA SIĘ KONIECZNOŚCI DODATKOWYCH WZMOCNIEŃ BELEK STROPOWYCH. BELKI PRZEZNACZONE DO WZMOCNIENIA WZMACNIAĆ NA CAŁEJ DŁUGOŚCI. W RAZIE NIEJASNOŚCI WEZWAĆ AUTORA NINIEJSZEGO OPRACOWANIA.

ARTMANU STUDIO ARTMANU@WP.PL
TEL: 510 182 914
FAX: 7170 727 49


PROJEKTOWANIE I WYKONAWSTWO MARTA FIEMA
SIEDZIBA : 63-400 OSTRÓW WLKP. UL.DEMBIŃSKIEGO 16/17
ADRES DO KORESPONDENCJI: ARTMANU@WP.PL
ARTMANU STUDIO , MARTA FIEMA TEL.510 182 914
UL.PARKOWA 25 ; 51-161 WROCŁAW

inwestor GMINA TWARDOGÓRA ; UL.RATUSZOWA 14 ;56-416 TWARDOGÓRA
adres 56-416 TWARDOGÓRA UL. 1-GO MAJA 2
inwestycji DZIAŁKA NR 43 I 44 AM-25 TWARDOGÓRA
TEMAT PRZEBUDOWA BUDYNKU NA CENTRUM USŁUG WSPÓLNYCH
PROJ. WRAZ Z ZAGOSPODAROWANIEM TERENU

RZUT I PIETRA - KONSTRUKCJA

PROJEKTOWAŁ	Emilian Kwiecień	UPRAWNIENIA W SPECJALNOŚCI KONSTRUKCYJNO BUDOWLANEJ BEZ OGRANICZEŃ	DATA	PODPIS
		nr ewid. 149/DOŚ/05, DOIIB Nr DOŚ/BO/0063/06	05.04.2016	
SPRAWDZIŁ	Krzysztof Bednarczyk	UPRAWNIENIA W SPECJALNOŚCI KONSTRUKCYJNO BUDOWLANEJ BEZ OGRANICZEŃ		
		nr ewid. 142/DOŚ/05, DOIIB Nr DOŚ/BO/0055/06	05.04.2016	

nr projektu	1:100 SKALA	PB faza	BUD branża	K-3 nr rys.
-------------	----------------	------------	---------------	----------------

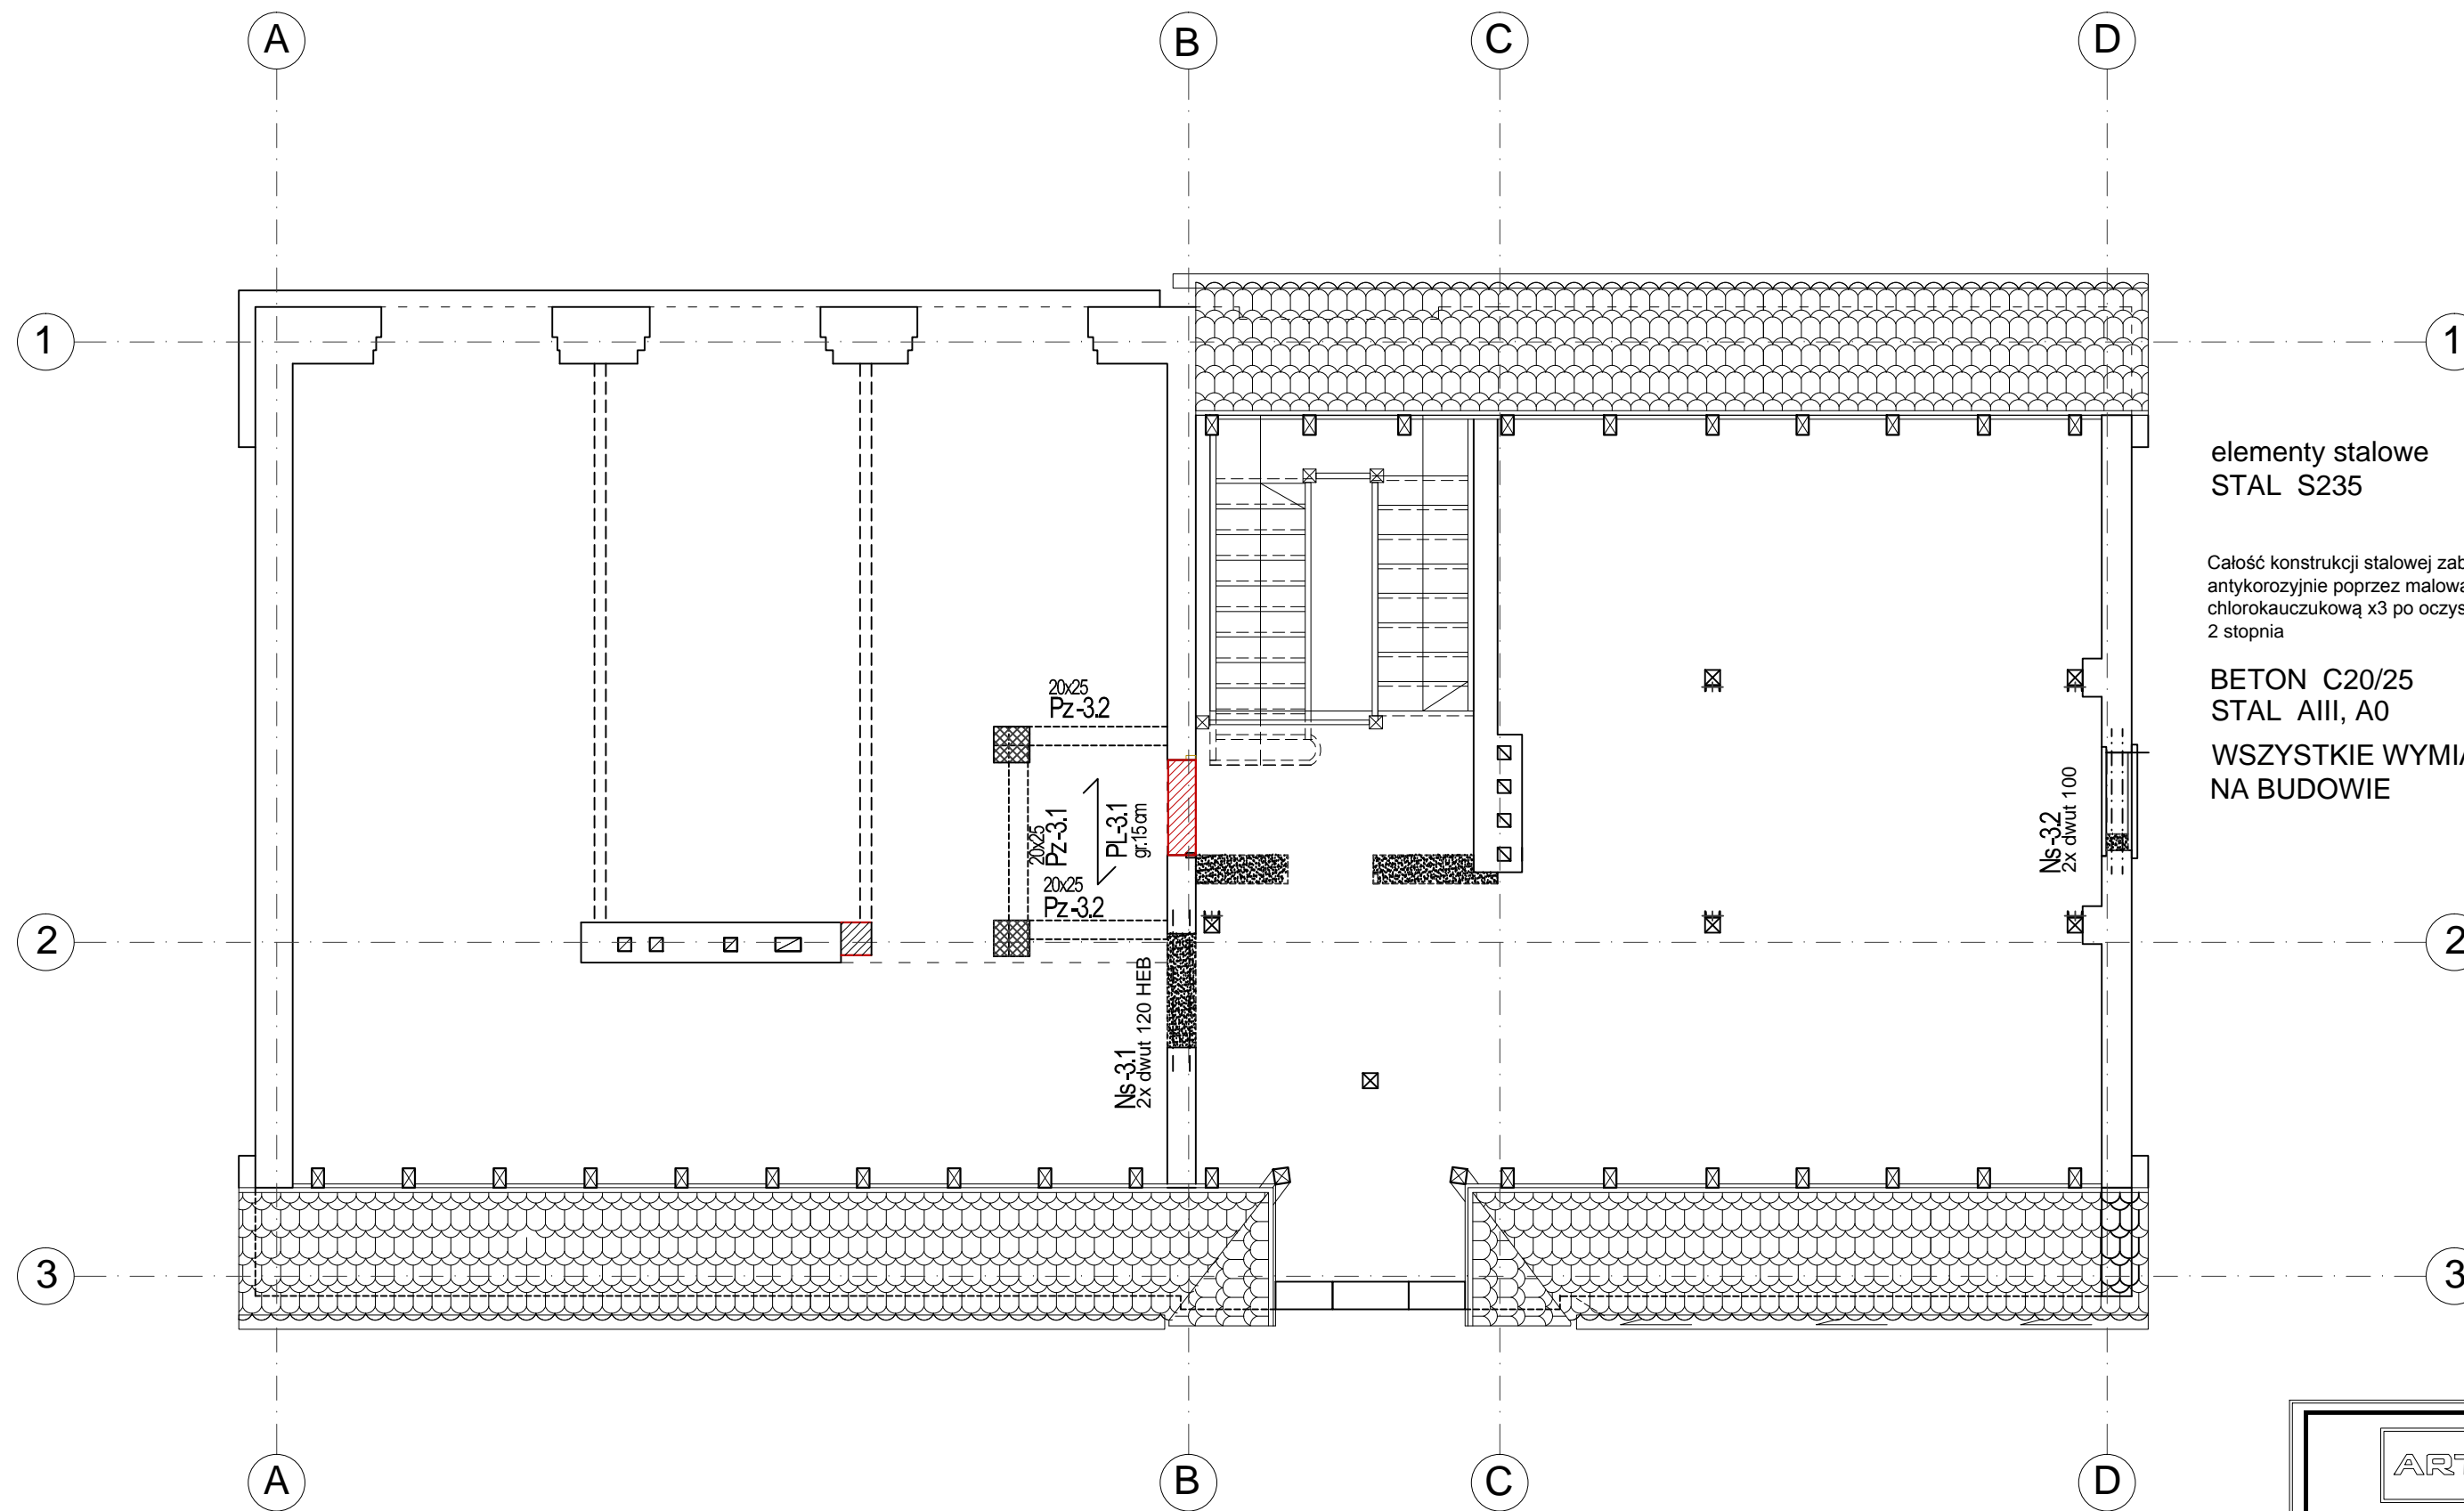

elementy stalowe
STAL S235

Całość konstrukcji stalowej zabezpieczyć antykorozyjnie poprzez malowanie farbą chlorokauczkową x3 po oczyszczeniu do 2 stopnia

BETON C20/25
STAL AIII, A0

WSZYSTKIE WYMIARY SPRAWDZIĆ
NA BUDOWIE

ARTMANU STUDIO

ARTMANU@WP.PL
TEL: 510 182 914
FAX: 7170 727 49

PROJEKTOWANIE I WYKONAWSTWO
MARTA FIEMA

SIEDZIBA : 63-400 OSTRÓW WLKP. UL.DEMBIŃSKIEGO 16/17

ADRES DO KORESPONDENCJI: ARTMANU@WP.PL

ARTMANU STUDIO , MARTA FIEMA TEL.510 182 914
UL.PARKOWA 25 ; 51-161 WROCŁAW

inwestor GMINA TWARDOGÓRA ; UL.RATUSZOWA 14 ;56-416 TWARDOGÓRA


adres 56-416 TWARDOGÓRA UL. 1-GO MAJA 2
inwestycji DZIAŁKA NR 43 I 44 AM-25 TWARDOGÓRA

TEMAT PRZEBUDOWA BUDYNKU NA CENTRUM USŁUG WSPÓLNYCH
PROJ. WRAZ Z ZAGOSPODAROWANIEM TERENU

RZUT PODDASZA - KONSTRUKCJA

PROJEKTOWAŁ	Emilian Kwiecień	UPRAWNIENIA W SPECJALNOŚCI KONSTRUKCYJNO BUDOWLANEJ BEZ OGRANICZEŃ	DATA	PODPIS
		nr ewid. 149/DOS/05, DOIIB Nr DOS/BO/0063/06	05.04.2016	
SPRAWDZIŁ	Krzysztof Bednarczyk	UPRAWNIENIA W SPECJALNOŚCI KONSTRUKCYJNO BUDOWLANEJ BEZ OGRANICZEŃ		
		nr ewid. 142/DOS/05, DOIIB Nr DOS/BO/0055/06	05.04.2016	

nr projektu	1:100 SKALA	PB faza	BUD branża	K-4 nr rys.
-------------	----------------	------------	---------------	----------------

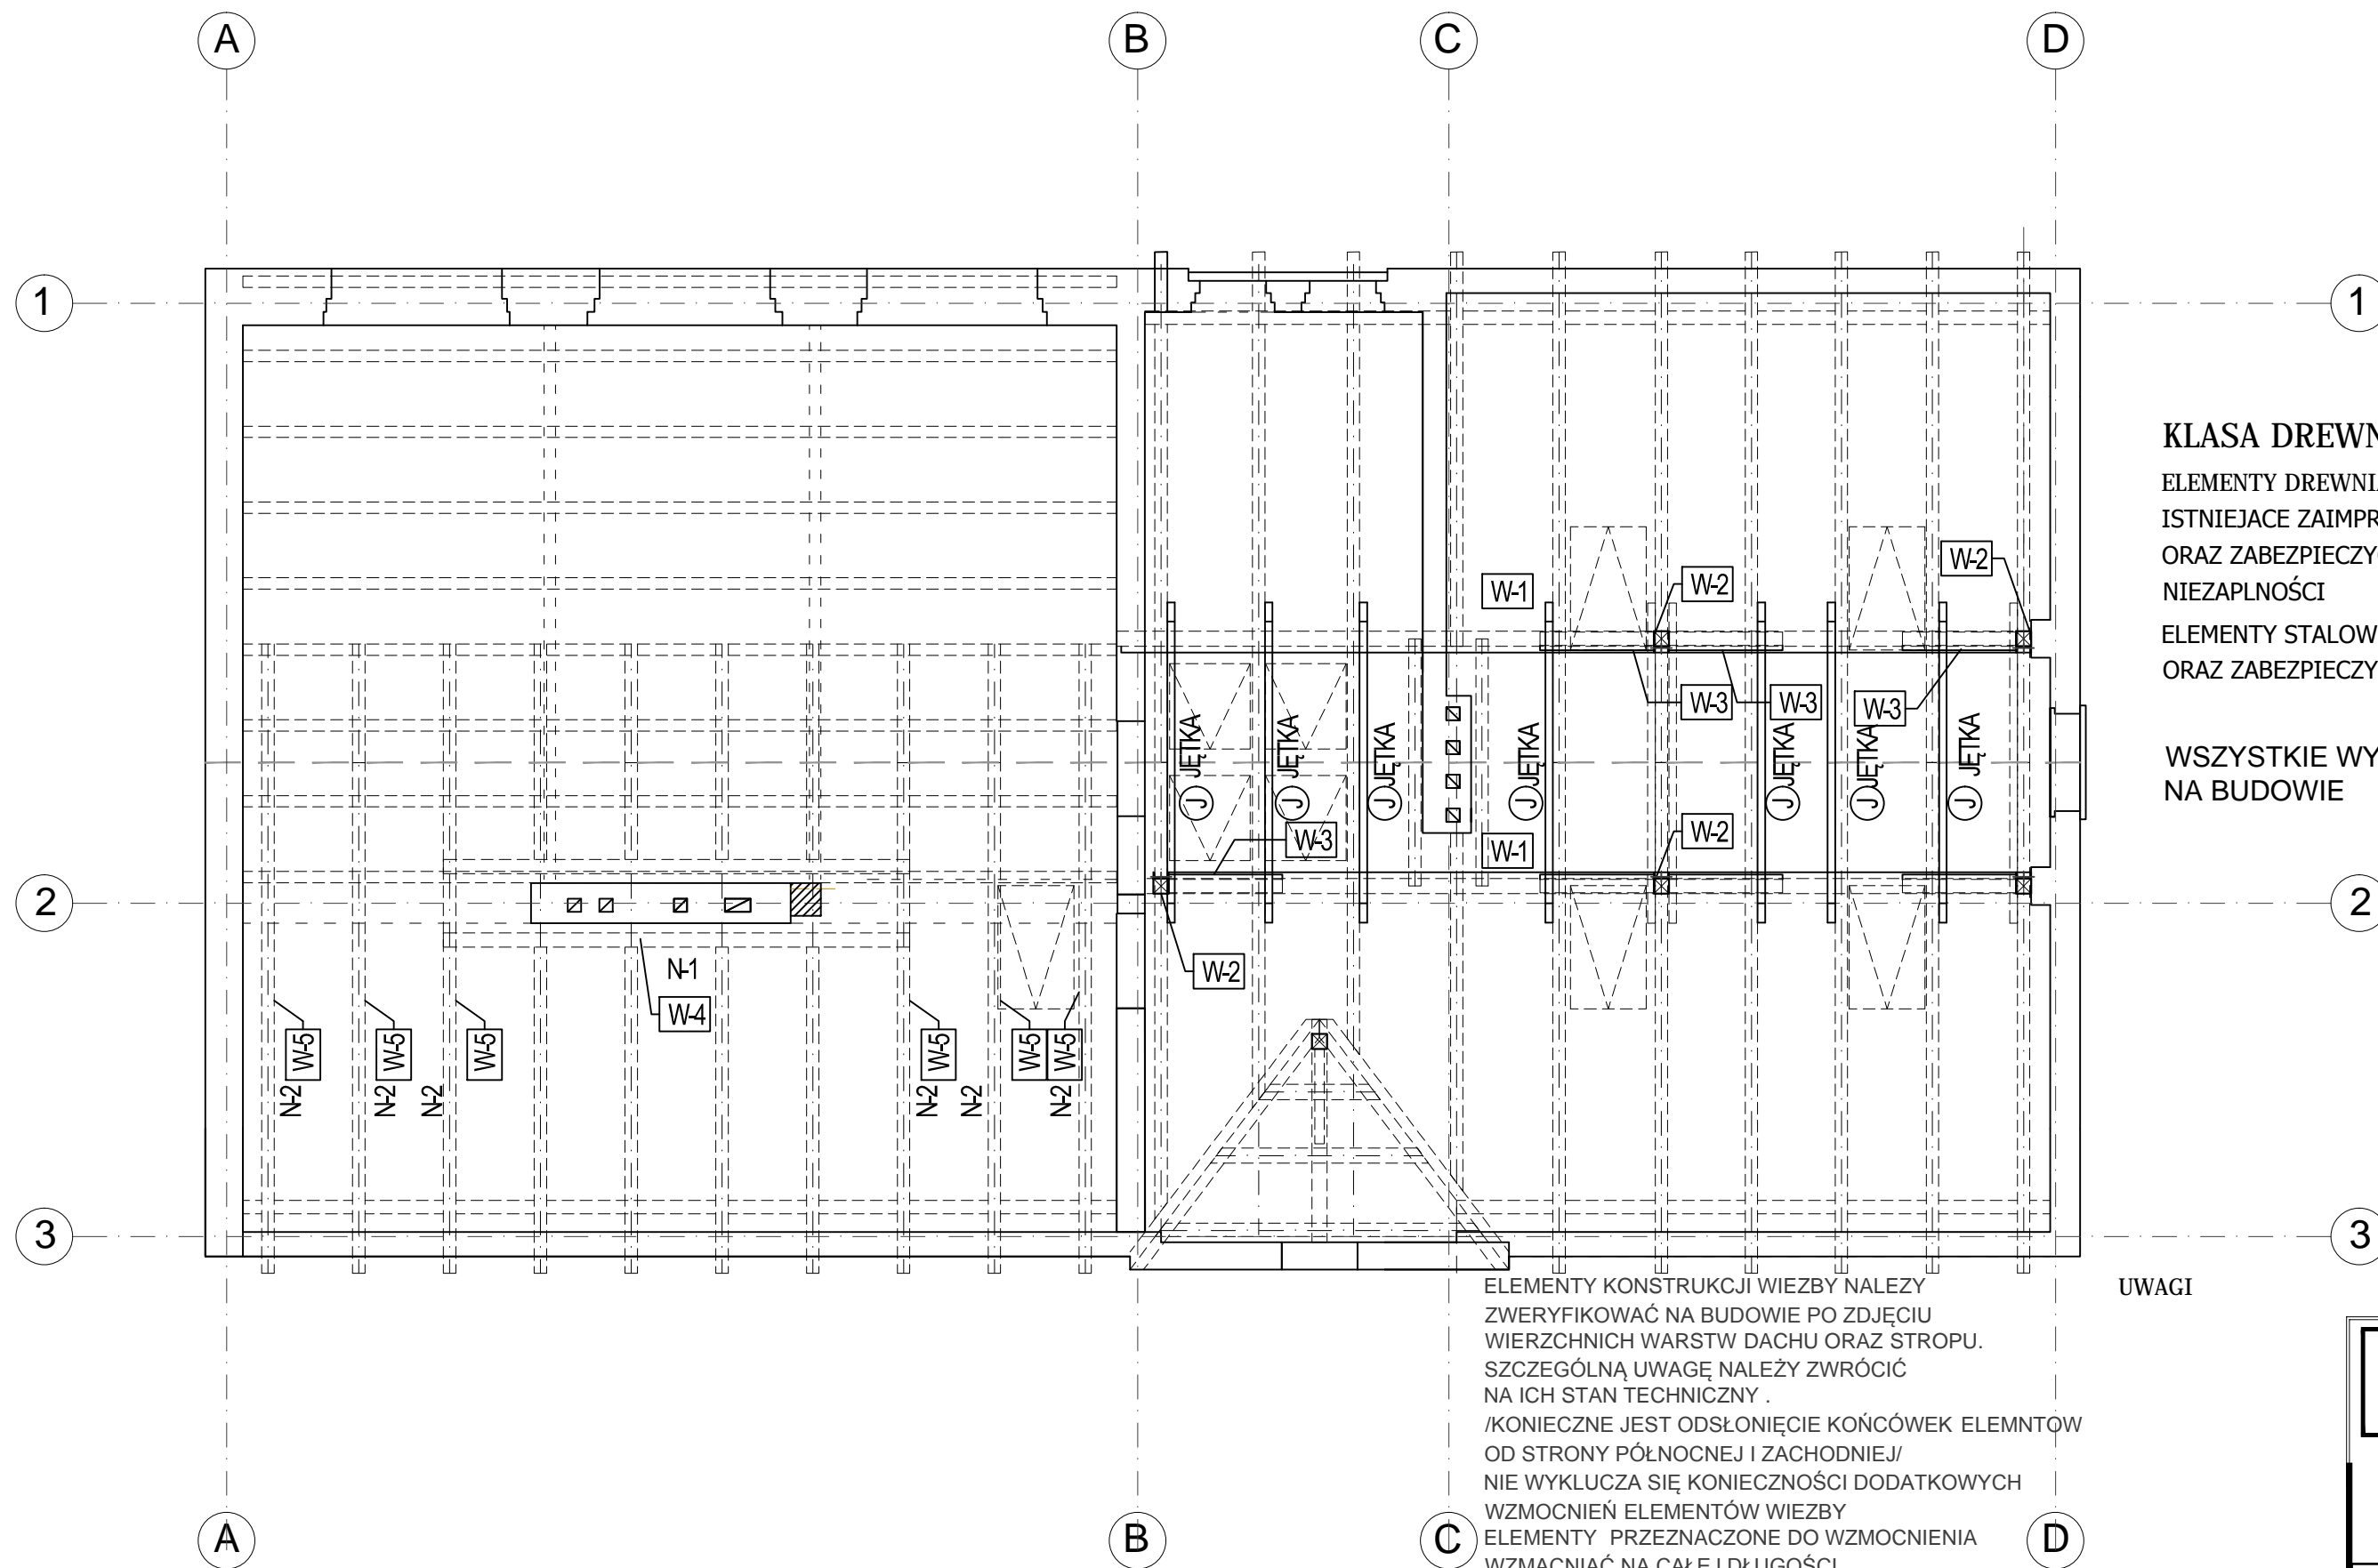

KLASA DREWNA PROJEKTOWANEGO C24
 ELEMENTY DREWNIANE PROJEKTOWANE ORAZ
 ISTNIEJĄCE ZAIMPREGNOWAĆ OWADAMI I GRZYBODŹCZKO
 ORAZ ZABEZPIECZYĆ OGNOCHRONNIE DO STOPNIA
 NIEZAPLNOŚCI
 ELEMENTY STALOWE WYKONAĆ ZE STALI S235
 ORAZ ZABEZPIECZYĆ ANTYKOROZYJNIE

WSZYSTKIE WYMIARY SPRAWDZIĆ
 NA BUDOWIE

UWAGI
 ELEMENTY KONSTRUKCJI WIEŻY NALEŻY
 ZWERYFIKOWAĆ NA BUDOWIE PO ZDJĘCIU
 WIERZCHNICH WARSTW DACHU ORAZ STROPU.
 SZCZEGÓLNA UWAGĘ NALEŻY ZWRÓCIĆ
 NA ICH STAN TECHNICZNY .
 /KONIECZNE JEST ODSŁONIĘCIE KOŃCÓWEK ELEMNTÓW
 OD STRONY PÓŁNOCNEJ I ZACHODNIEJ/
 NIE WYKLUCZA SIĘ KONIECZNOŚCI DODATKOWYCH
 WZMOCNIEŃ ELEMENTÓW WIEŻY
 ELEMENTY PRZEZNACZONE DO WZMOCNIENIA
 WZMACNIAĆ NA CAŁEJ DŁUGOŚCI.
 W RAZIE NIEJASNOŚCI WEZWAĆ AUTORA
 NINIEJSZEGO OPRACOWANIA.

ARTMANU STUDIO		ARTMANU@WP.PL TEL: 510 182 914 FAX: 7170 727 49		
PROJEKTOWANIE I WYKONAWSTWO MARTA FIEMA				
SIEDZIBA : 63-400 OSTRÓW WLKP. UL.DEMBIŃSKIEGO 16/17				
ADRES DO KORESPONDENCJI: ARTMANU@WP.PL ARTMANU STUDIO , MARTA FIEMA TEL.510 182 914 UL.PARKOWA 25 ; 51-161 WROCŁAW				
inwestor	GMINA TWARDOGÓRA ; UL.RATUSZOWA 14 ;56-416 TWARDOGÓRA			
adres inwestycji	56-416 TWARDOGÓRA UL. 1-GO MAJA 2 DZIAŁKA NR 43 I 44 AM-25 TWARDOGÓRA			
TEMAT PROJ.	PRZEBUDOWA BUDYNKU NA CENTRUM USŁUG WSPÓLNYCH WRAZ Z ZAGOSPODAROWANIEM TERENU			
RZUT WIEŻY - KONSTRUKCJA				
PROJEKTOWAŁ	Emilian Kwiecień	UPRAWNIENIA W SPECJALNOŚCI KONSTRUKCYJNO BUDOWLANEJ BEZ OGRANICZEŃ	DATA	PODPIS
		nr ewid. 149/DOŚ/05, DOIIB Nr DOŚ/BO/0063/06	05.04.2016	
SPRAWDZIŁ	Krzysztof Bednarczyk	UPRAWNIENIA W SPECJALNOŚCI KONSTRUKCYJNO BUDOWLANEJ BEZ OGRANICZEŃ		
		nr ewid. 142/DOŚ/05, DOIIB Nr DOŚ/BO/0055/06	05.04.2016	
nr projektu	1:100	PB	BUD	K-5
	SKALA	faza	branża	nr rys.