


LEGENDA :

- PROJ
- PROJ
- S10 PROJ
- T10 PROJ
- GRAN
- NUMI

E PR.

EKO-INSTAL Harasimo
ul. Kazimierza Wielkiego 6
email :

OBIEKT	
NAZWA OPRACOWANIA	PRO
ADRES OBIEKTU BUDOWLANEGO	
INWESTOR	
BRANŻA	
PROJEKTANT	mgr inż. Wł Upr. projekt. i urzadz. ga.
SPRAWDZIŁ	mgr inż. Elm Upr. projekt. i urzadz. ga.
PROJEKT ZAG	

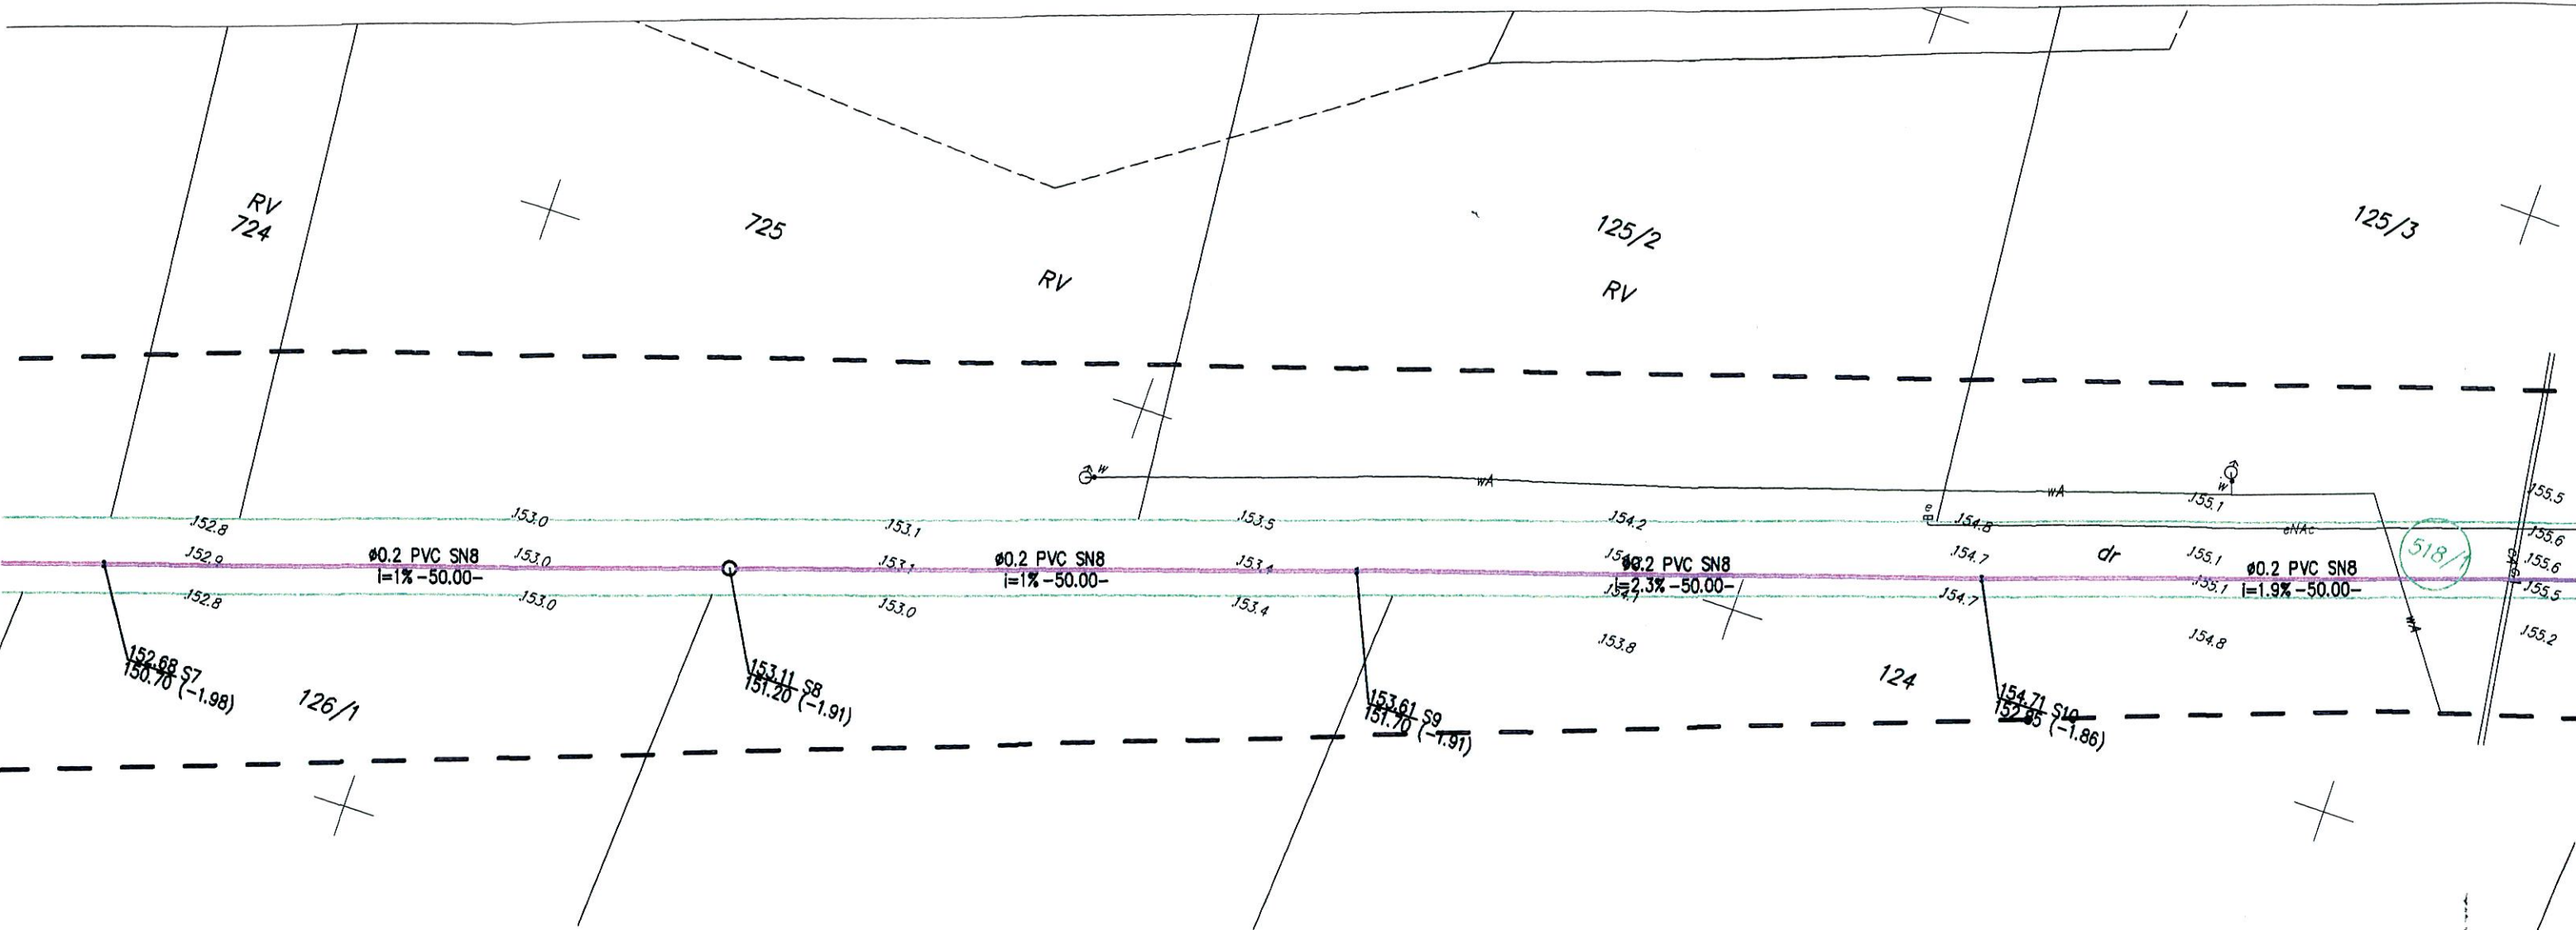

152.68 S7
150.70 (-1.98)

126/1


153.11 S8
151.20 (-1.91)

153.01 S9
151.70 (-1.91)

124

154.71 S10
152.85 (-1.86)

518/1

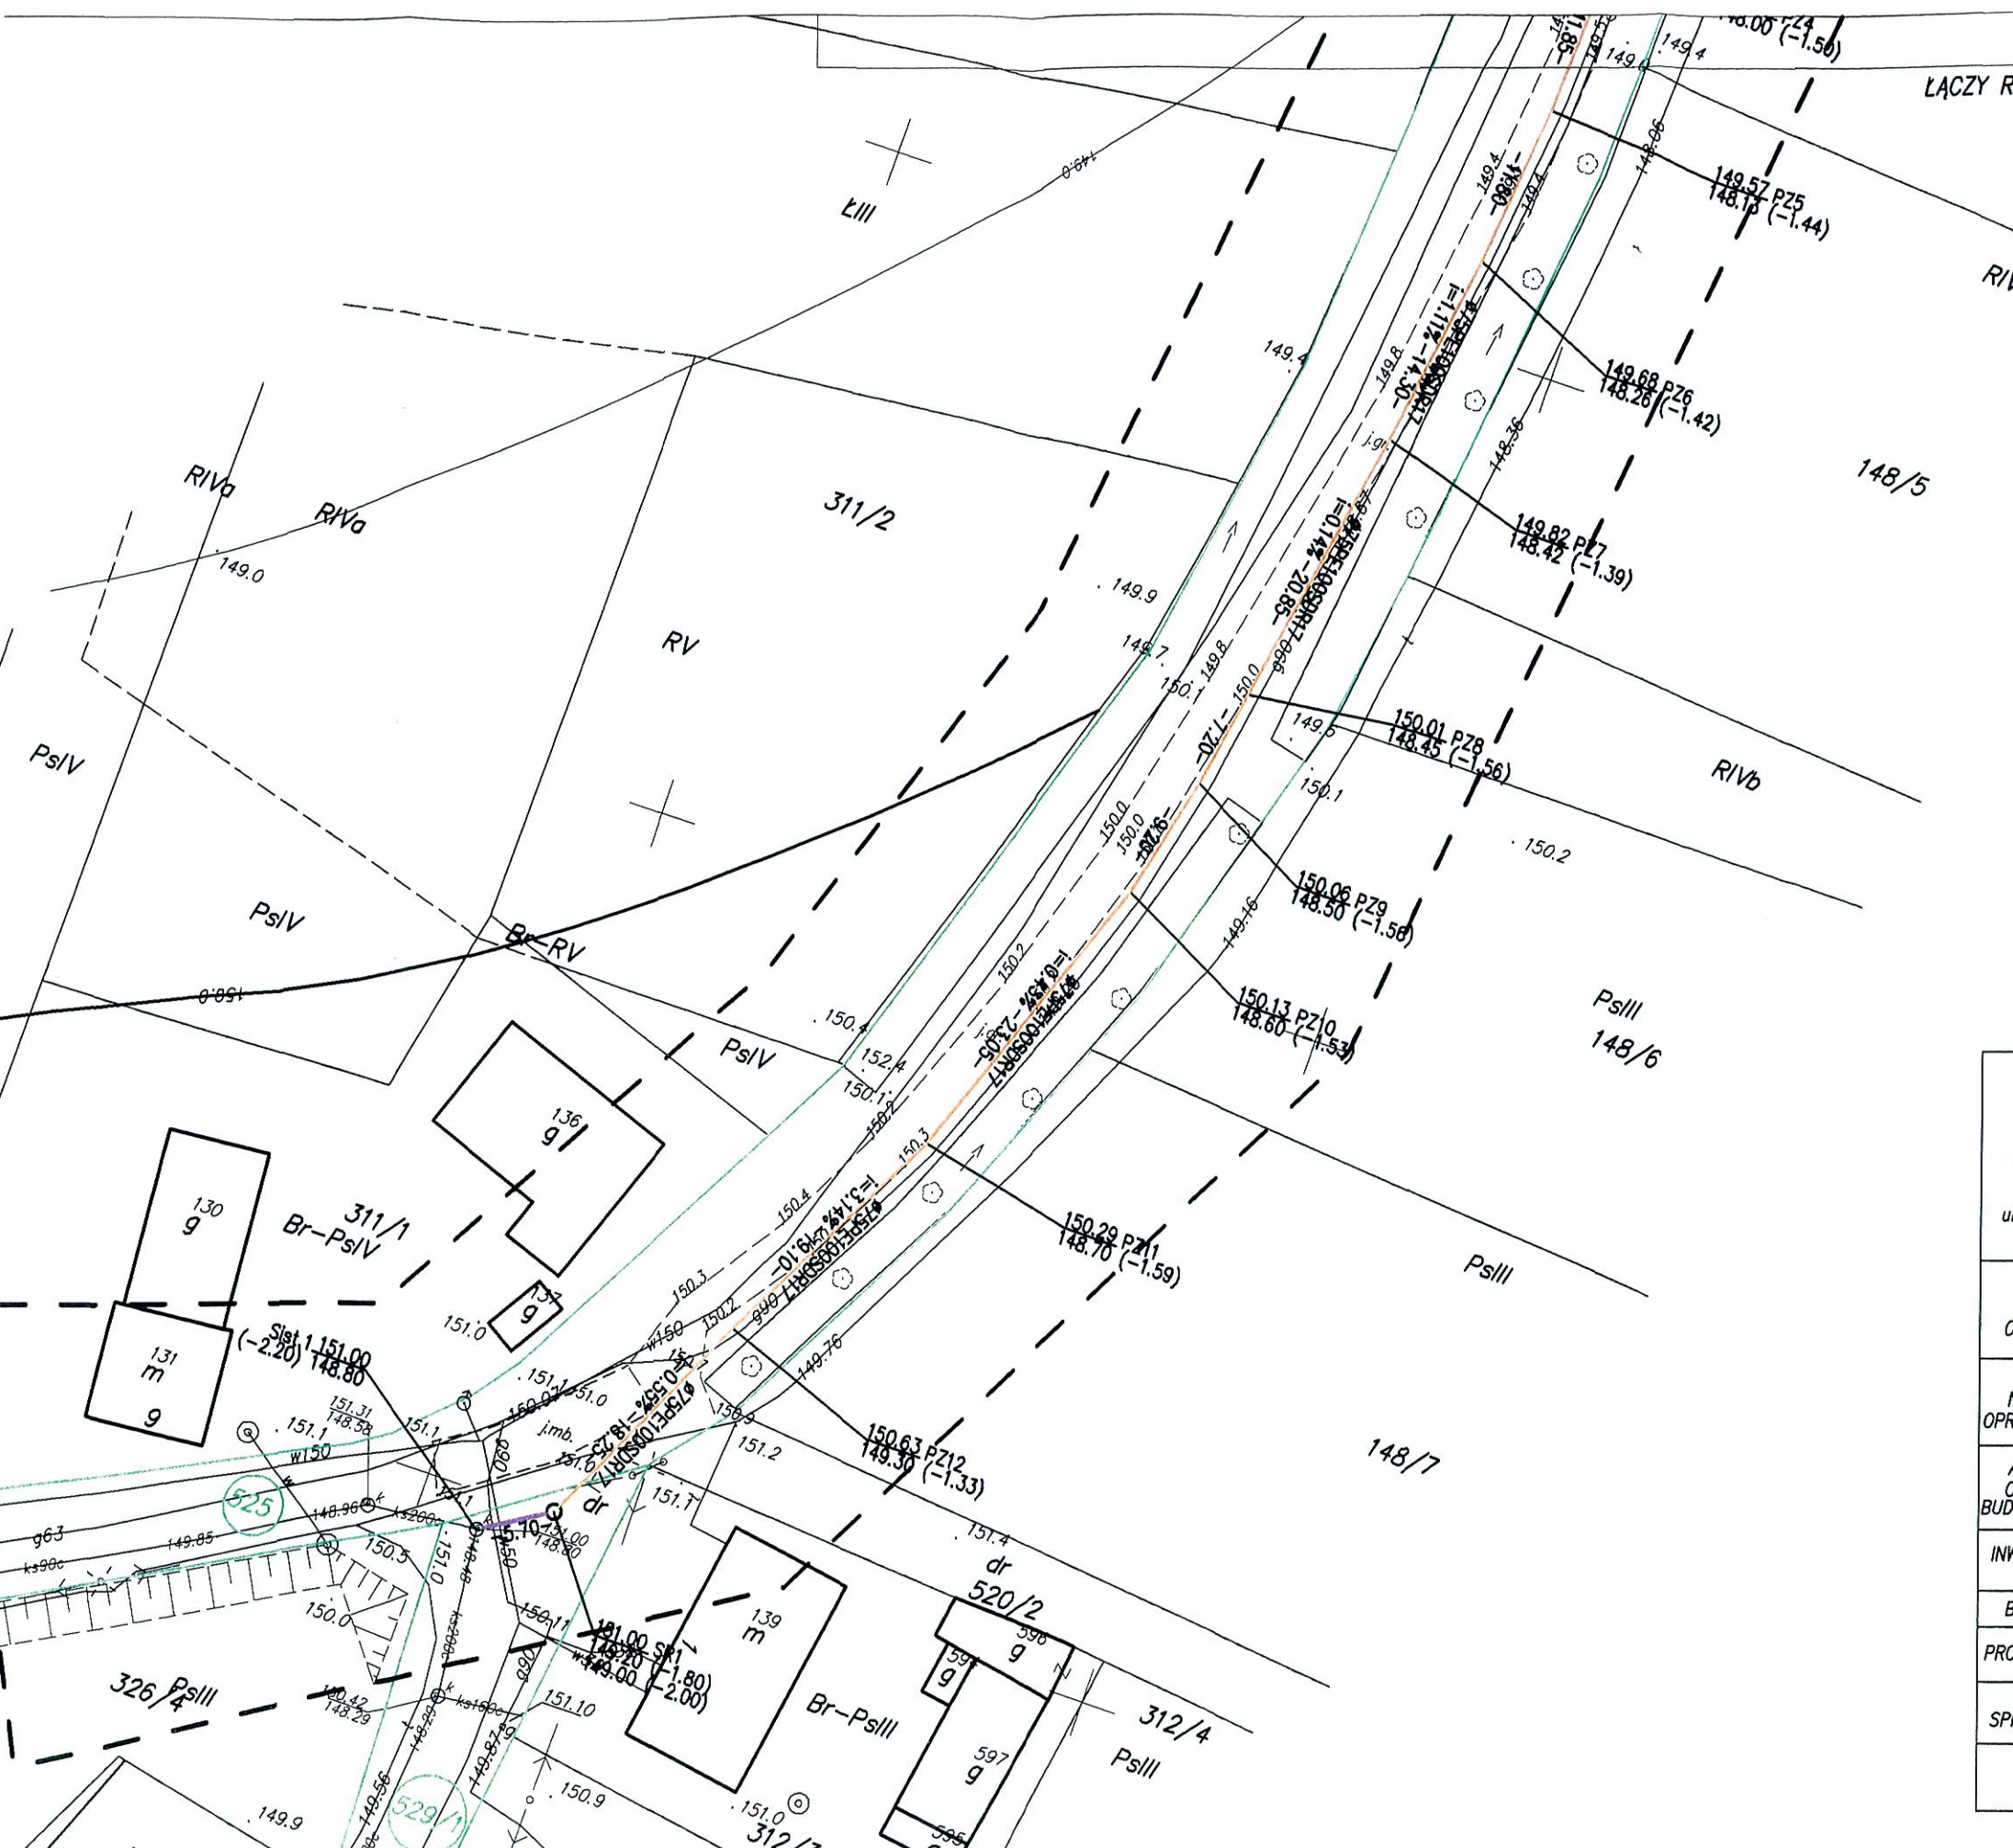

ŁĄCZY RYSUNEK NR 1

LEGENDA :

- PROJ. PRZYŁĄCZE KANALIZACJI SANITARNEJ
- PROJ. PRZYŁĄCZE KANALIZACJI SANITARNEJ TŁOCZNEJ
- S10 PROJ. STUDNIA KANALIZACYJNA
- PS10 PROJ. PRZEPOMPOWNIA ŚCIEKÓW
- PZ1 PROJ. PUNKT ZAŁAMANIA KANALIZACJI TŁOCZNEJ
- GRANICE DZIAŁEK OBJĘTYCH OPRACOWANIEM
- NUMERY DZIAŁEK OBJĘTYCH OPRACOWANIEM

EKO-INSTAL PRACOWNIA PROJEKTOWA	
EKO-INSTAL Harasimowicz i Wspólnicy Sp.J. tel. 95 717 10 70 fax. 95 717 23 20 ul.Kazimierza Wielkiego 61, 66-400 Gorzów Wlkp. NIP 5961646792 REGON 080009361 email : biuro@eko-instal.biz www.eko-instal.biz	
OBIEKT	PRZYŁĄCZE KANALIZACJI SANITARNEJ DO BUDYNKU JEDNORODZINNEGO NA DZIAŁCE NR 127/4, OBREB GOSZCZ, GMINA TWARDOGÓRA.
NAZWA OPRACOWANIA	PROJEKT BUDOWLANY PRZYŁĄCZA KANALIZACJI SANITARNEJ DO BUDYNKU JEDNORODZINNEGO NA DZIAŁCE NR 127/4, OBREB GOSZCZ, GMINA TWARDOGÓRA.
ADRES OBIEKTU BUDOWLANEGO	OBREB GOSZCZ, GMINA TWARDOGÓRA
INWESTOR	Gmina Twardogóra ul. Ratuszowa 14,56-416 Twardogóra
BRANŻA	SANITARNA
PROJEKTANT	mgr inż. Waldemar Harasimowicz Upr. projekt. w specjaln. instalac. w zakresie sieci, inst. i urzadz. gaz., wodoc. i kanalizac. nr LUKG/0010/POOS/05
SPRAWDZIŁ	mgr inż. Elwira Kramm Upr. projekt. w specjaln. instalac. w zakresie sieci, inst. i urzadz. gaz., wodoc. i kanalizac. nr LUKG/0034/POOS/03
PROJEKT ZAGOSPODAROWANIA TERENU	
DATA	16.05.2016
SKALA	1:500
RYS.NR	2

