Zbrojenie stropu nad parterem na poz. +3.31, +3.52, +3.65 m

1:50

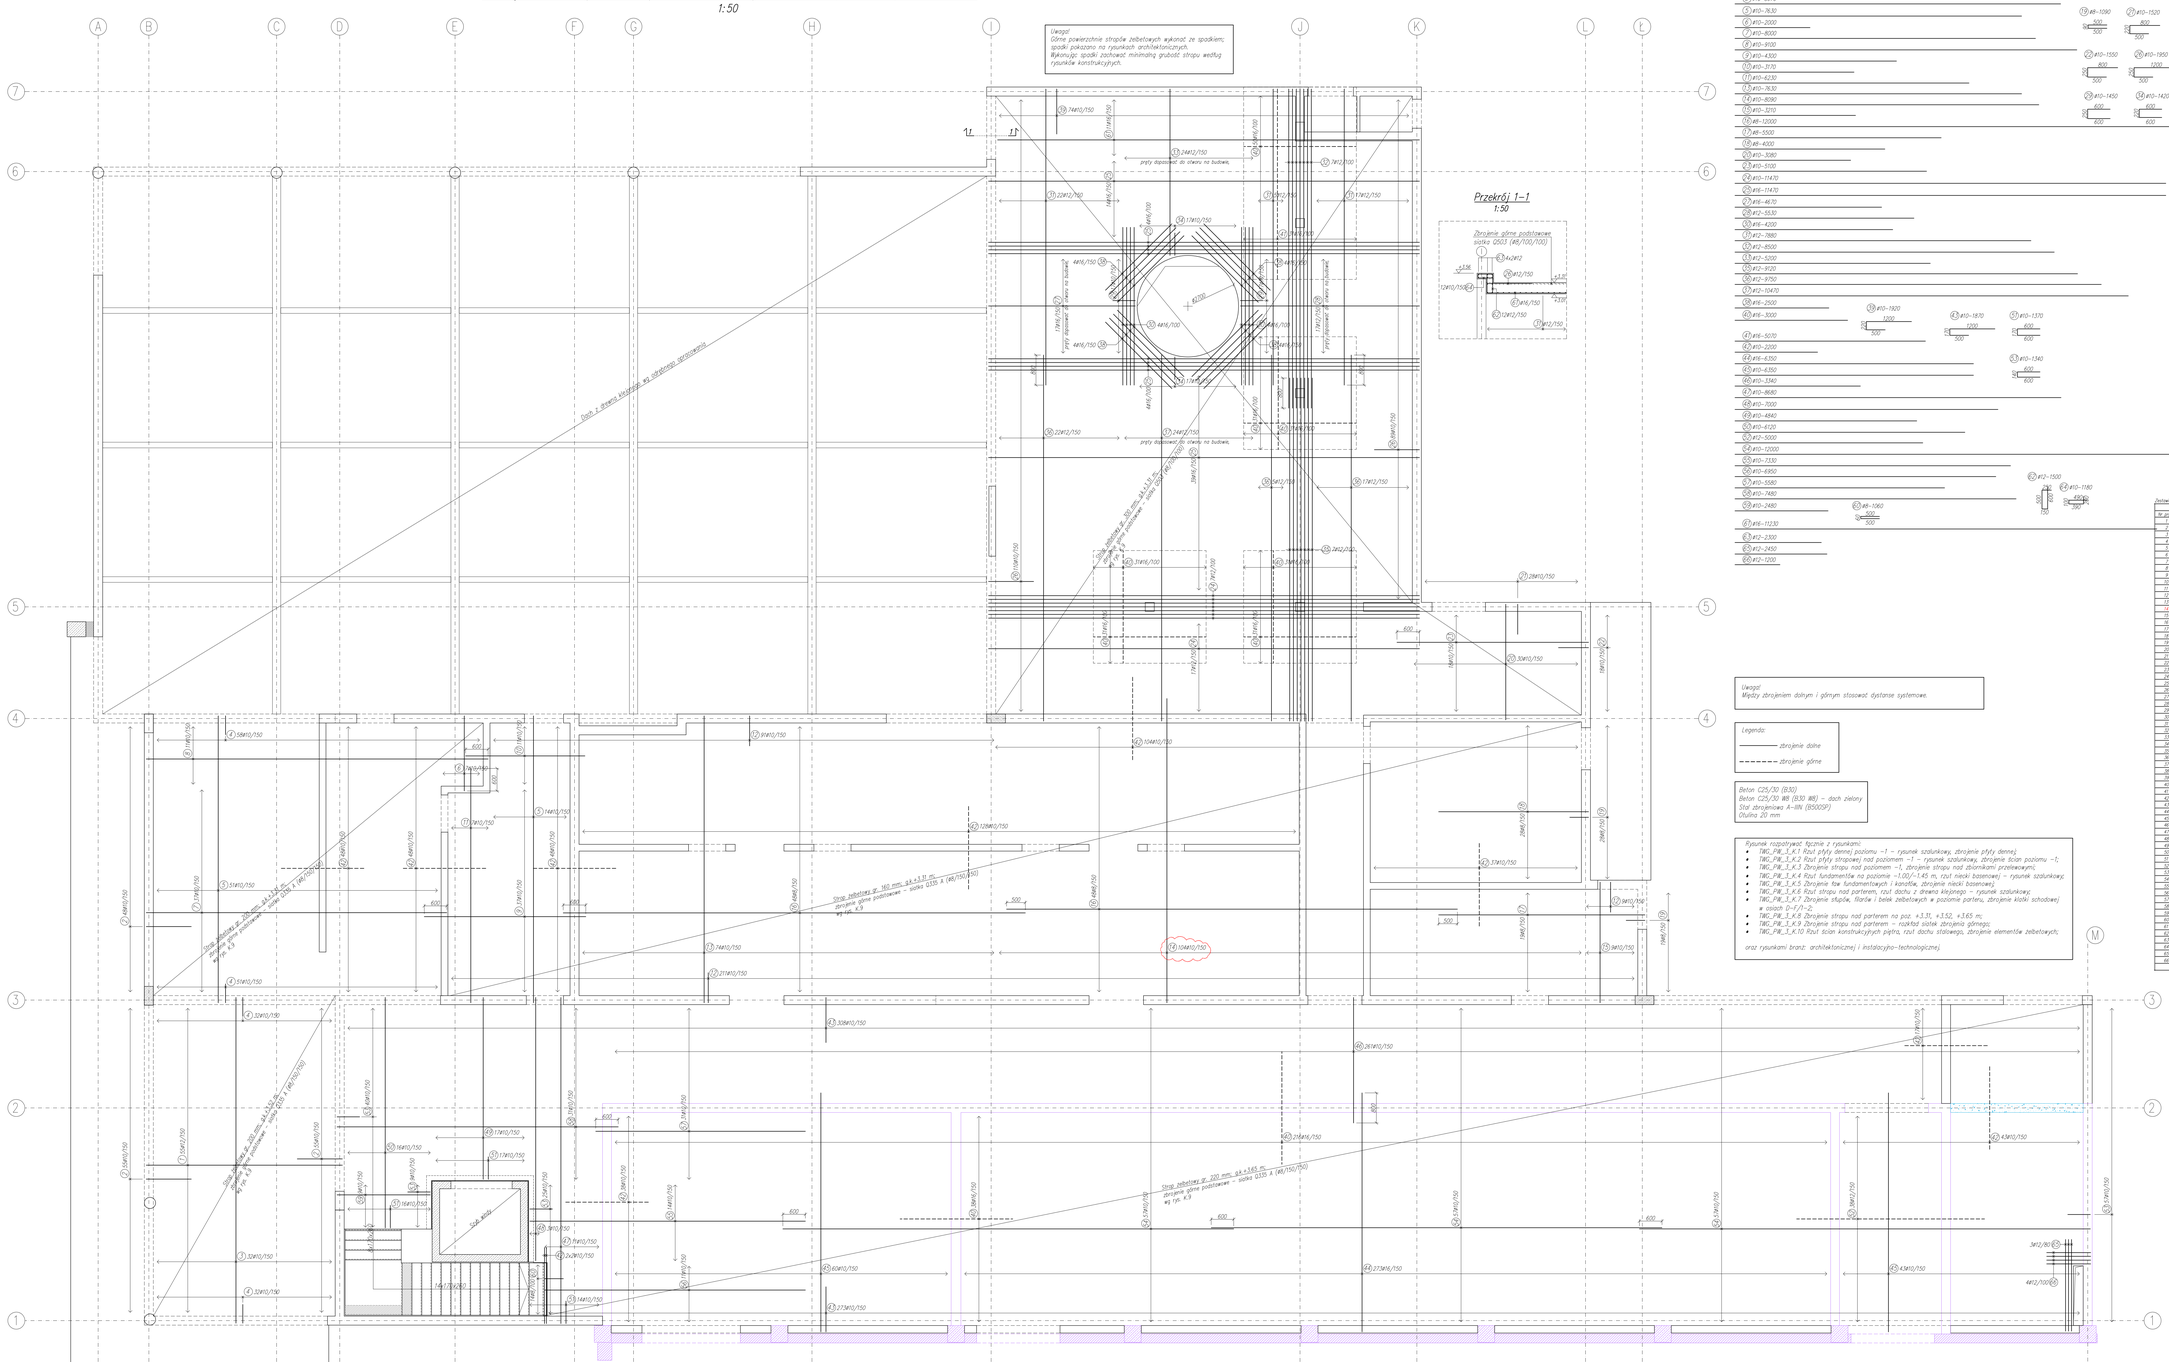

Zestawienie stali zbrojeniowej (dolna i górna) dla stropu nad poziomem 0											
						Długość liczona (m)					
Nr pozycji	Ø	Stal	Długość (mm)	Gęstość	Ø6	Ø8	Ø10	Ø12	Ø14	Ø16	Ø20
1	12		5220	15			78,30				
2	10		1850	158			292,30				
3	10		8670	25			217,44				
4	10		1120	173			193,76				
5	10		7630	65			495,95				
6	10		2000	7			14,00				
7	10		8000	37			296,00				
8	10		9100	11			100,10				
9	10		4300	27			116,10				
10	10		3170	11			34,87				
11	10		6230	7			43,61				
12	10		1410	311			438,51				
13	10		7630	74			564,62				
14	10		8100	174			1414,10				
15	10		1210	2			24,20				
16	8		12000	96	1152,00						
17	8		5500	19	104,50						
18	8		4000	28	112,00						
19	8		1060	47	50,31						
20	10		3080	30			92,40				
21	10		1500	28			42,00				
22	10		1550	18			27,90				
23	10		1530	18			27,54				
24	10		1410	24			33,84				
25	16		11470	61						699,67	
26	10		7890	199			1570,11				
27	16		4670	17						79,39	
28	12		5530	17			94,01				
29	10		1450	34			49,30				
30	16		4200	8						33,60	
31	12		2880	44			126,72				
32	12		8500	7			59,50				
33	12		5200	24			124,80				
34	12		1710	27			46,17				
35	12		4150	7							
36	12		8750	44			385,00				
37	12		10410	24			249,84				
38	16		2600	16						41,60	
39	10		1820	74			134,68				
40	16		3500	490						1715,00	
41	16		5070	30						152,10	
42	10		2200	503			1106,60				
43	10		1870	581			1086,47				
44	16		6350	273						1733,55	
45	10		6350	103			654,05				
46	10		3340	387			1291,58				
47	10		8640	11			95,04				
48	10		7000	3			21,00				
49	10		4840	17			82,28				
50	10		6130	16			97,92				
51	10		1370	47			64,39				
52	12		5000	38			190,00				
53	12		1240	139			172,36				
54	10		12000	171			2052,00				
55	10		7350	14			102,90				
56	10		8950	11			98,45				
57	10		1720	9			15,48				
58	10		7480	31			231,88				
59	10		2480	9			24,48				
60	8		1060	14	14,84						
61	12		1720	11						12,53	
62	12		7500	10			75,00				
63	12		1300	12			15,60				
64	10		1700	12	14,16						
65	12		2450	2			4,90				
66	12		1200	4			4,80				
Masa jedn. (kg/m)				0,00	14,04,37	0,00/0,445	0,994,85	0,00	4,106,91	0,00	
Masa całk. (kg)				0,00	1,595	0,477	9,888	0,00	1,518	0,47	
Masa całk. (kg)				0,00	1,595,00	0,477,00	9,888,00	0,00	1,518,32	0,00	
Rzywna stal							14,478	kg			
Rzywna stal		B500SP									

REWIZJA	DATA	OPIS ZMIANY	OPRACOWAŁ
B	06.02.2017	Zmiana ilości prętów nr 14 z 74 sztuk na 104 sztuki – wzrost masy zbrojenia o 150 kg.	B. Matwiejczuk
A	22.11.2016		

ETC ARCHITEKCI

„ETC Architekci Sp. z o.o." Spółka komandytowa
53-137 Wrocław, ul. Wrocławska 38a
tel.: 0-71 78-79-785, fax: 0-71 78-79-793
e-mail: biuro@etca.com.pl

INWESTOR: GMINA TWARDOGÓRA
UL. RATUSZOWA 14
56-416 TWARDOGÓRA

PROJEKT: PROJEKT BUDOWY PRZYSZKOLNEJ KRYTEJ PŁYWALNI "DELFINEK"
adres: Twardogóra, ul. Wrocławska
AM-18, dz. nr 1/3, 1/4, 1/5, 11/3, 11/11, 422
oraz dz. nr 11/12, 12, 15. Obr: Twardogóra.

PROJEKTANT:	inż. Adam Klimek	
NR UPR. PROJ.:	0380/DS/IA	
SPRAWDZAJĄCY:	inż. Andrzej Jaśkiewicz	
NR UPR. PROJ.:	27/98	
OPRACOWANIE:	inż. Barbara Matwiejczuk	

TOM: 3
ZBROJENIE STROPU NAD PARTEREM NA POZ. +3.31, +3.52, +3.65 m
K.8 rewB
NR RYS.
NAZWA RYS.

UMOWA	UMG.IT.271.50/KC.2016	KOD	TWG_PW_3_K.8
BRANŻA	KONSTRUKCJA	DATA	22.11.2016
FAZA		SKALA	1:50

KONC ☐ PB ☐ PP ☐ PW ■