

UCHWAŁA NR XXIV.262.2017
RADY MIEJSKIEJ W TWARDOGÓRZE
z dnia 9 lutego 2017 r.

w sprawie przystąpienia do sporządzenia zmiany miejscowego planu zagospodarowania przestrzennego dla terenu położonego w obrębie Twardogóra, zatwierdzonego uchwałą nr XX.140.2012 Rady Miejskiej w Twardogórze z dnia 6 września 2012 r.

Na podstawie art. 18 ust. 2 pkt 5 ustawy z dnia 8 marca 1990 r. o samorządzie gminnym (tekst jednolity, Dz. U. z 2016 r., poz. 446 i 1579) oraz na podstawie art. 3 ust 1, art. 14 ust. 1 i 2 ustawy z dnia 27 marca 2003 r. o planowaniu i zagospodarowaniu przestrzennym (tekst jednolity: Dz. U. z 2016 r. poz. 778, ze zm.¹⁾.) **uchwała się, co następuje:**


§ 1. W oparciu o analizy przeprowadzone na podstawie art. 14 ust 5 ustawy o planowaniu i zagospodarowaniu przestrzennym, przystępuje się do sporządzenia zmiany miejscowego planu zagospodarowania przestrzennego dla terenu położonego w obrębie Twardogóra, uchwalonego uchwałą nr XX.140.2012 Rady Miejskiej w Twardogórze z dnia 6 września 2012 r. (Dz. U. woj. dolnośląskiego z 2013 r. poz. 143 z dnia 9 stycznia 2013 r.), zwanej dalej zmianą planu.

§ 2. Granice obszaru objętego zmianą planu określa załącznik graficzny do niniejszej uchwały.

§ 3. Wykonanie uchwały powierza się Burmistrzowi Miasta i Gminy Twardogóra.



§ 4. Uchwała wchodzi w życie z dniem jej podjęcia.

Przewodniczący Rady Miejskiej
Witold Szydelko

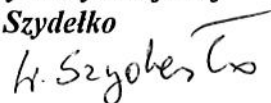

¹⁾ zmiany tekstu jednolitego zostały ogłoszone w: Dz. U. z 2016 r. poz. 904, 961, 1250, 1579

Załącznik
do Uchwały Nr XXIV.262.2017 r. Rady Miejskiej w Twardogórze
z dnia 9 lutego 2017 r.

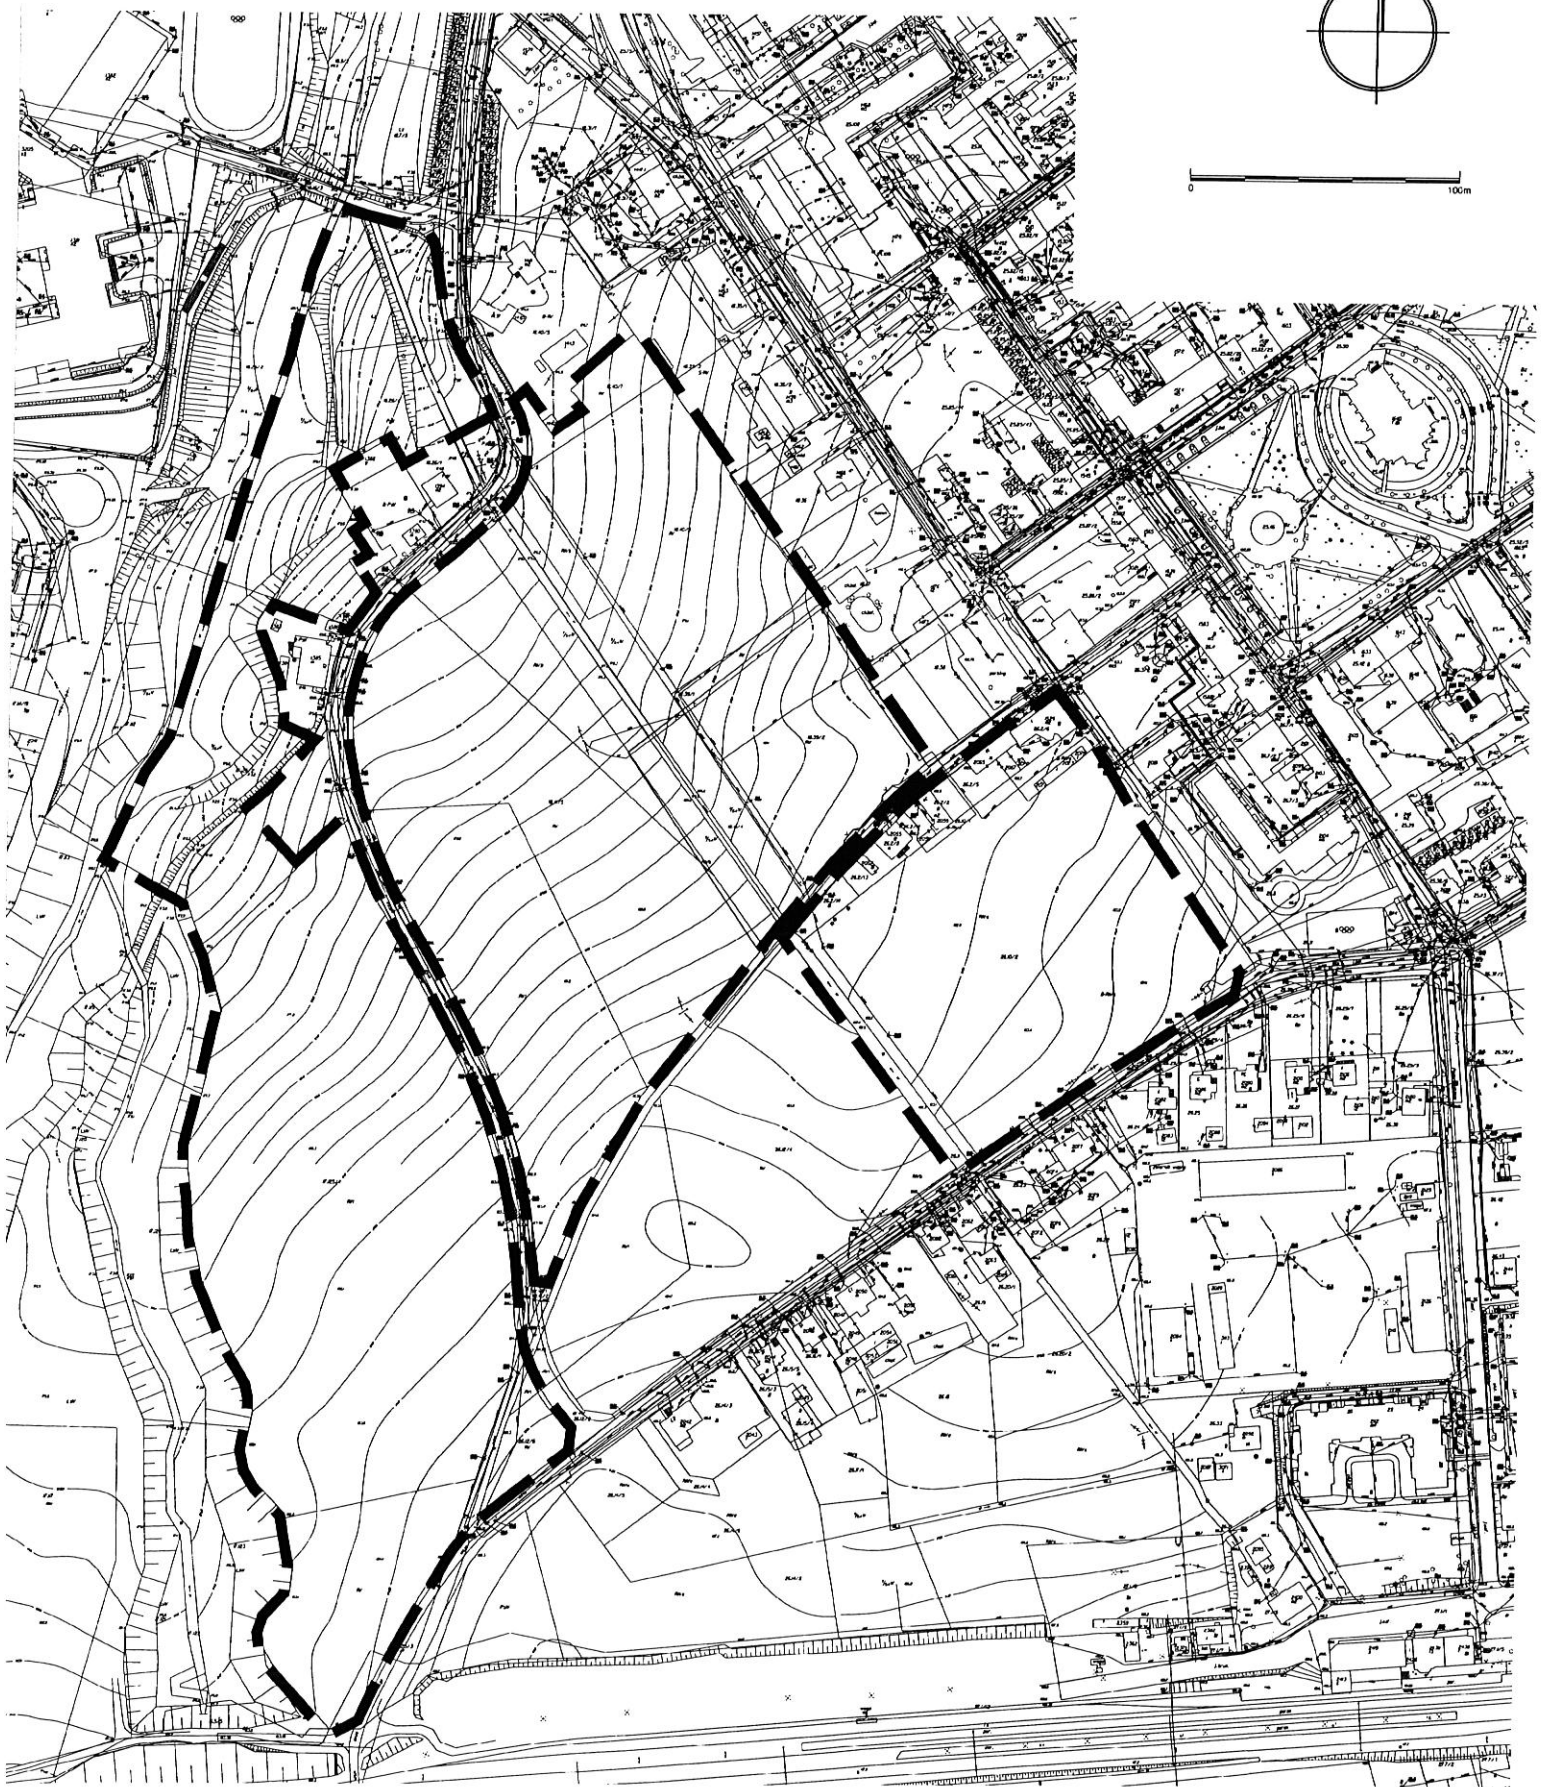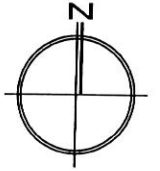

— — Granica obszaru objętego zmianą planu

Handwritten signature or initials.