

UCHWAŁA NR XXVIII.313.2017
RADY MIEJSKIEJ W TWARDOGÓRZE
z dnia 31 maja 2017 r.

w sprawie zmiany przebiegu drogi gminnej nr 101865D.

Na podstawie art. 18 ust. 2 pkt 15 ustawy z dnia 8 marca 1990 r. o samorządzie gminnym (Dz. U. z 2016 r. poz. 446, 1579 i 1948 oraz z 2017 r. poz. 730) oraz art. 7 ust. 3 ustawy z dnia 21 marca 1985 r. o drogach publicznych (Dz. U. z 2016 r. poz. 1440, 1920, 1948 i 2255 oraz z 2017 r. poz. 191) **Rada Miejska w Twardogórze uchwala, co następuje:**

§ 1. Zmienia się przebieg drogi gminnej nr 101865D w miejscowości Twardogóra, w części zlokalizowanej na działce nr 23/12 AM 27 obręb Twardogóra, zgodnie z załącznikiem graficznym do niniejszej uchwały.

§ 2. Wykonanie Uchwały powierza się Burmistrzowi Miasta i Gminy Twardogóra.

§ 3. Uchwała wchodzi w życie z dniem podjęcia.


Przewodniczący Rady Miejskiej

Witold Szydelko

H. Szydelko

Skala 1 : 1000

mapa przygotowana przy użyciu Internetowego Serwera Danych Przestrzennych

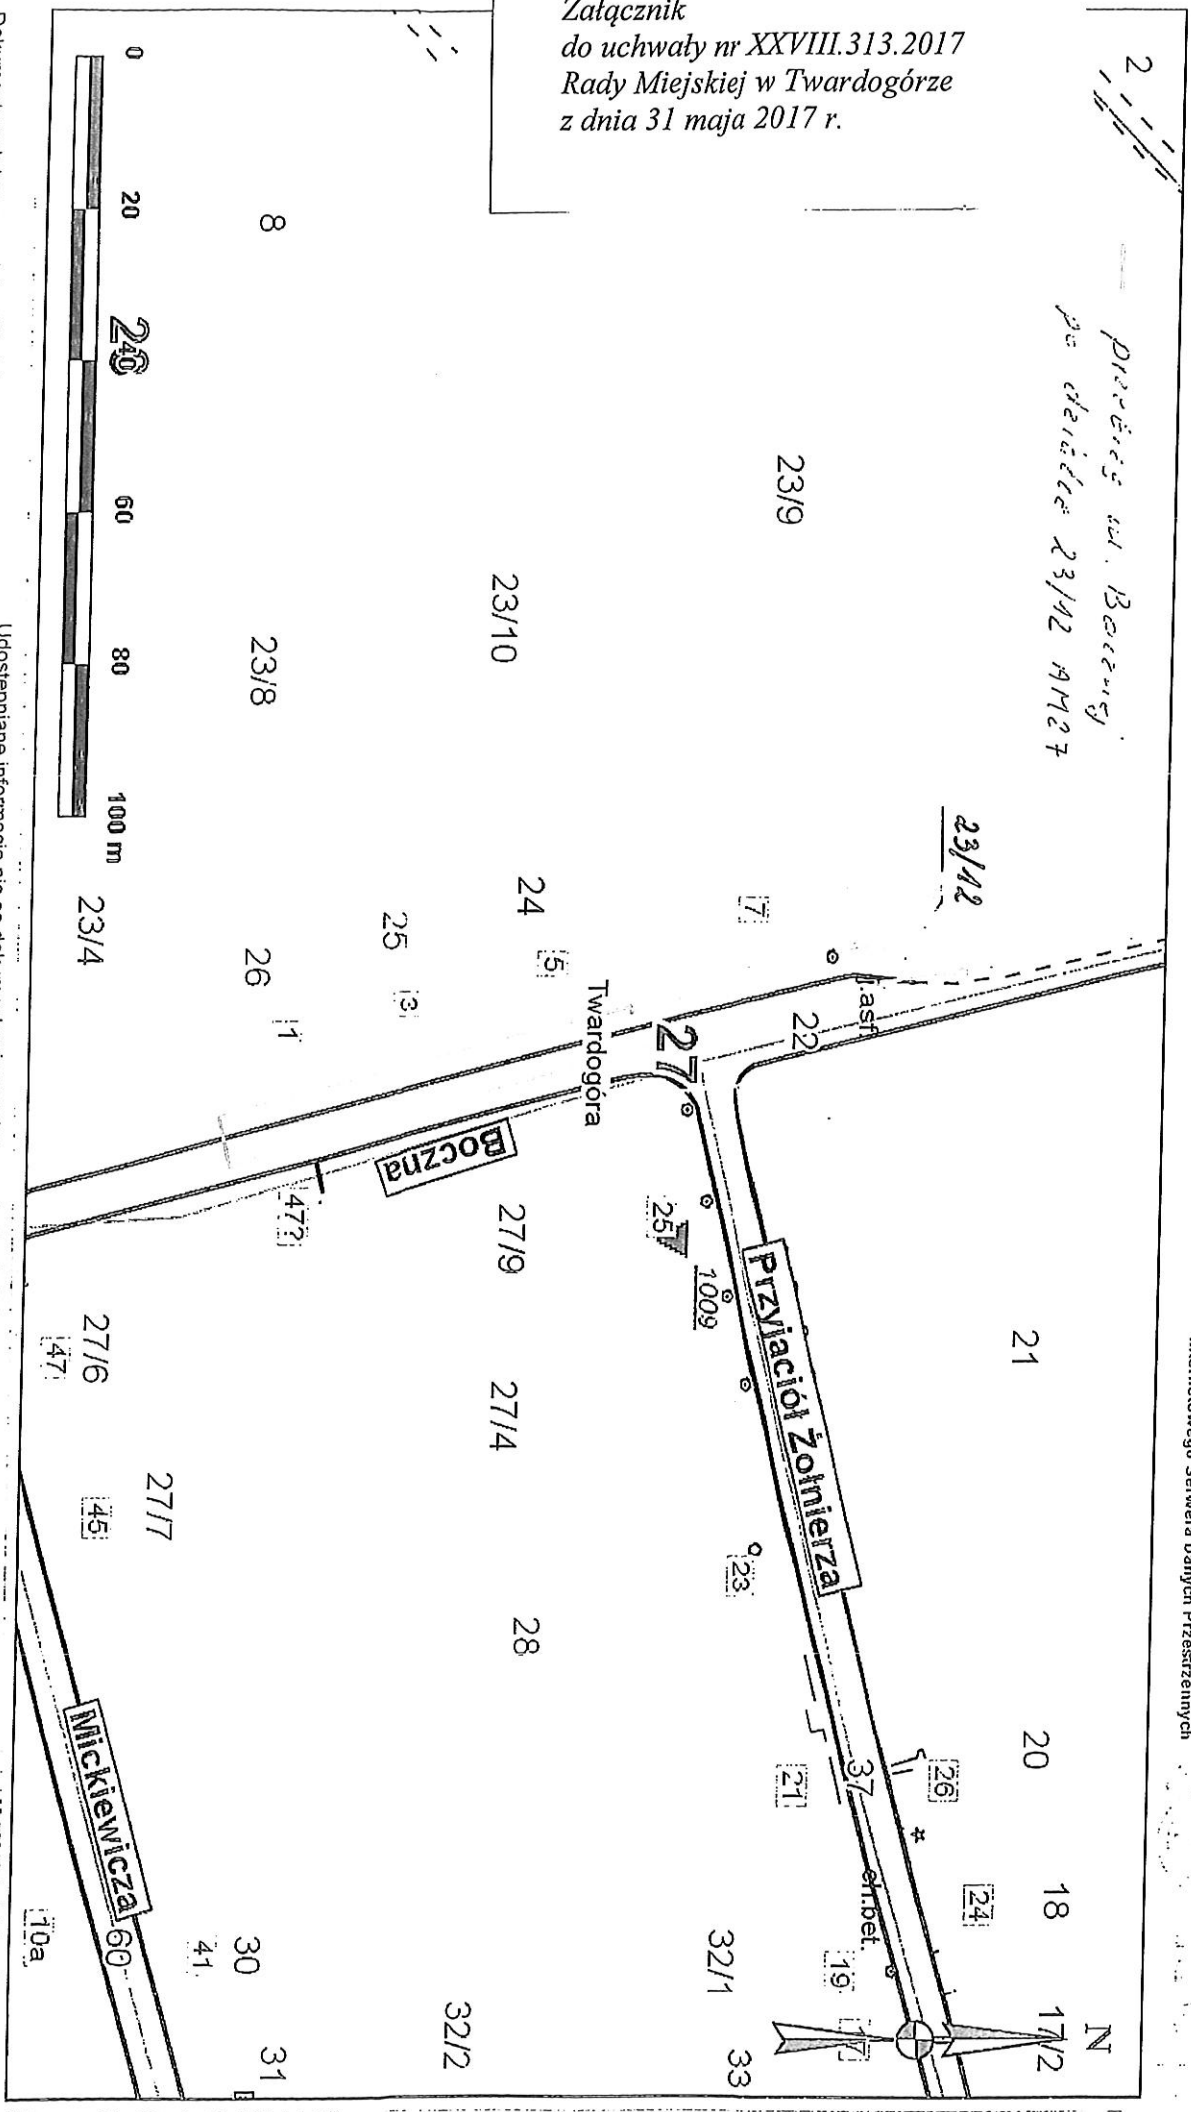

Załącznik
do uchwały nr XXVIII.313.2017
Rady Miejskiej w Twardogórze
z dnia 31 maja 2017 r.

Przebieg ul. Bolesławy
po drodze 23/12 AM27

Udostępniane informacje nie są dokumentami w postępowaniach administracyjnych i innych.
także za wykonywanie wyrysów i wypisów z operatu ewidencyjnego (Dz.U. Nr 37 poz.333).

Wydruk sporządzony przez gmTwardo_Kleinert (Gmina Twardogóra-Jerzy Kleinert), 2017.04.11 10:51:21

Dokumenty należy zamawiać w Wydziale Geodezji co podlega opłatom zgodnie z rozporządzeniem z dnia 19 lutego 2004r. w sprawie wysokości opłat za czynności geodezyjne i kartograficzne oraz udzielanie informacji a