

UCHWAŁA NR XXVIII.314.2017
RADY MIEJSKIEJ W TWARDOGÓRZE
z dnia 31 maja 2017 r.

w sprawie zmiany przebiegu drogi gminnej nr 101852D.

Na podstawie art. 18 ust. 2 pkt 15 ustawy z dnia 8 marca 1990 r. o samorządzie gminnym (Dz. U. z 2016 r. poz. 446, 1579 i 1948 oraz z 2017 r. poz. 730) oraz art. 7 ust. 3 ustawy z dnia 21 marca 1985 r. o drogach publicznych (Dz. U. z 2016 r. poz. 1440, 1920, 1948 i 2255 oraz z 2017 r. poz. 191) **Rada Miejska w Twardogórze uchwala, co następuje:**

§ 1. Zmienia się przebieg drogi gminnej nr 101852D w miejscowości Twardogóra, na działce nr 17/2 AM 25 obręb Twardogóra, zgodnie z załącznikiem graficznym do niniejszej uchwały.

§ 2. Wykonanie Uchwały powierza się Burmistrzowi Miasta i Gminy Twardogóra.


§ 3. Uchwała wchodzi w życie z dniem podjęcia.

Przewodniczący Rady Miejskiej
Witold Szydelko



Skala 1 : 500

Załącznik
do uchwały nr XXVIII.314.2017
Rady Miejskiej w Twardogórze
z dnia 31 maja 2017 r.

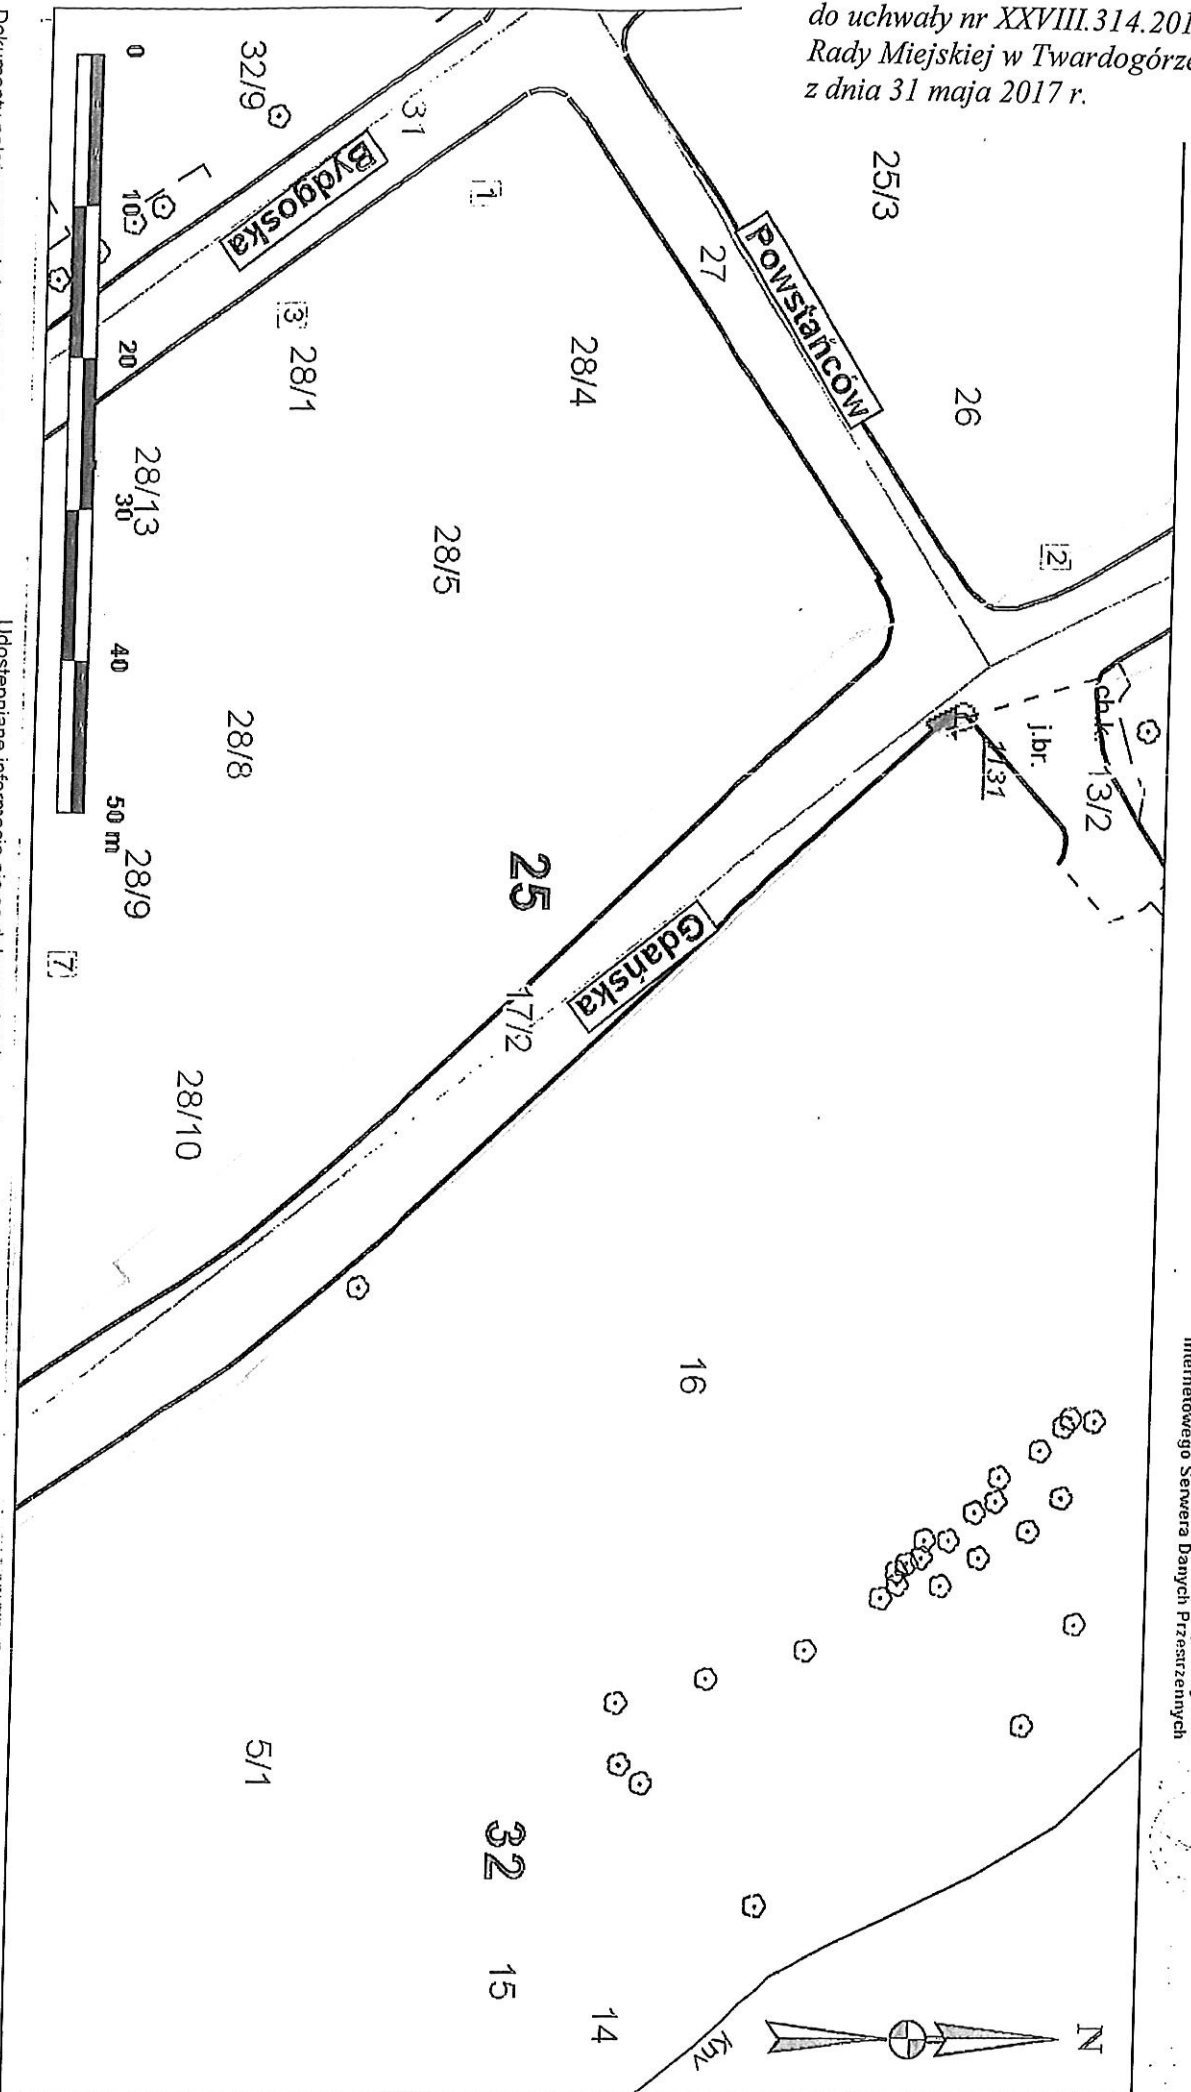

mapa przygotowana przy użyciu
Internetowego Serwera Danych Przestrzennych

Dokumenty należy zamawiać w Wydziale Geodezji co podlega opłatom zgodnie z rozporządzeniem z dnia 19 lutego 2004r. w sprawie wysokości opłat za czynności geodezyjne i kartograficzne oraz udzielanie informacji, a także za wykonywanie wyrysów i wypisów z operatów ewidencyjnego (Dz.U. Nr 37 poz. 333).

Wydruk sporządzony przez gmtwardo_kleinerj (Gmina Twardogóra-Jerzy Kleinerj), 2017.04.11 11:21:38.

15