



ELEWACJA BOCZNA OD UL. WIELKOPOLSKIEJ

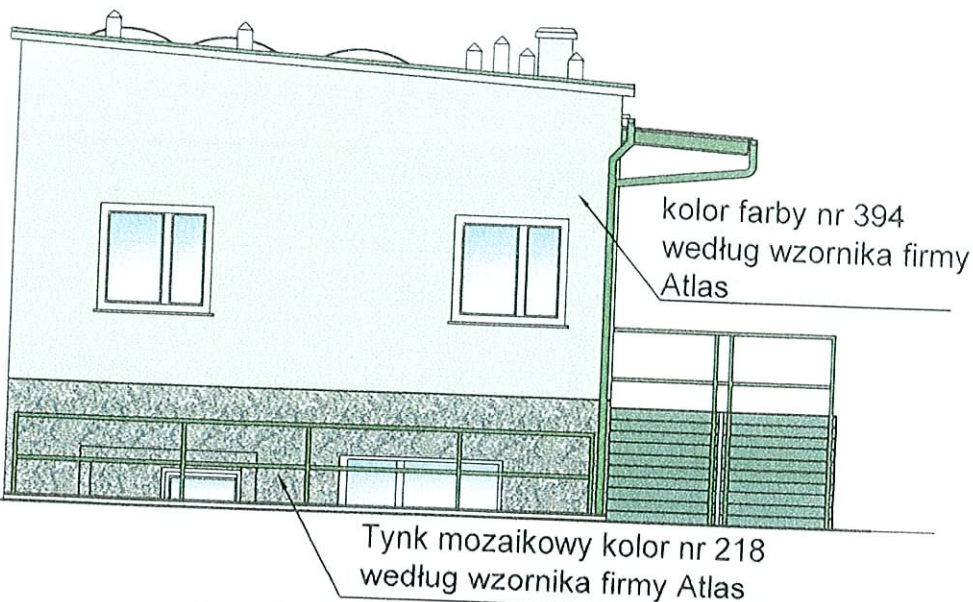

ELEWACJA BOCZNA

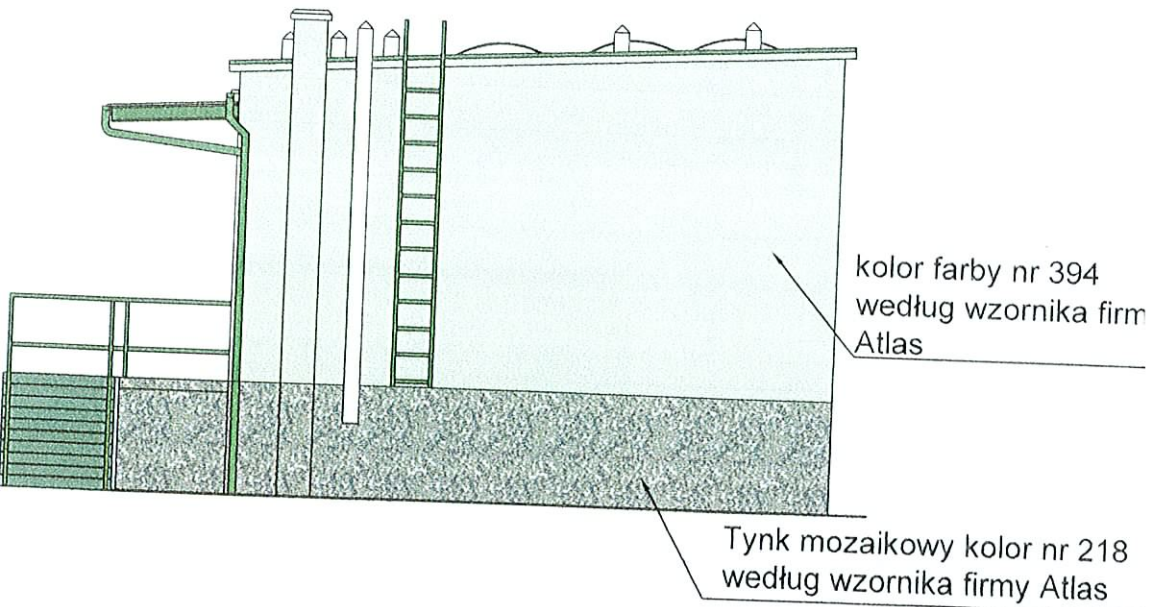

- Obróbki blacharskie, rynny, balustrady, dźwigary dachowe, schody zewn. itp. - malowane kolor RAL6016
- Parapety - kolor 9016
- daszek zewn. - kolor RAL6019
- Płytki gresowe schodów i podestów zewn. - kolor RAL6016

KALDO

Agencja Budowlana KALDO Paweł Jędraś
siedziba: Leszno, ul. Antonińska 6, tel. 65 5262307
biuro: Leszno, ul. Spółdzielcza 4, tel/fax 65 5202698

PROJEKTANT: upr. nr 1360/90/1


Pawel Jedras
mgr inż. Paweł JĘDRĄS

PROJEKT TECHNICZNY

WSPÓŁPRACA:

[Signature]


ELEWACJA FRONTOWA

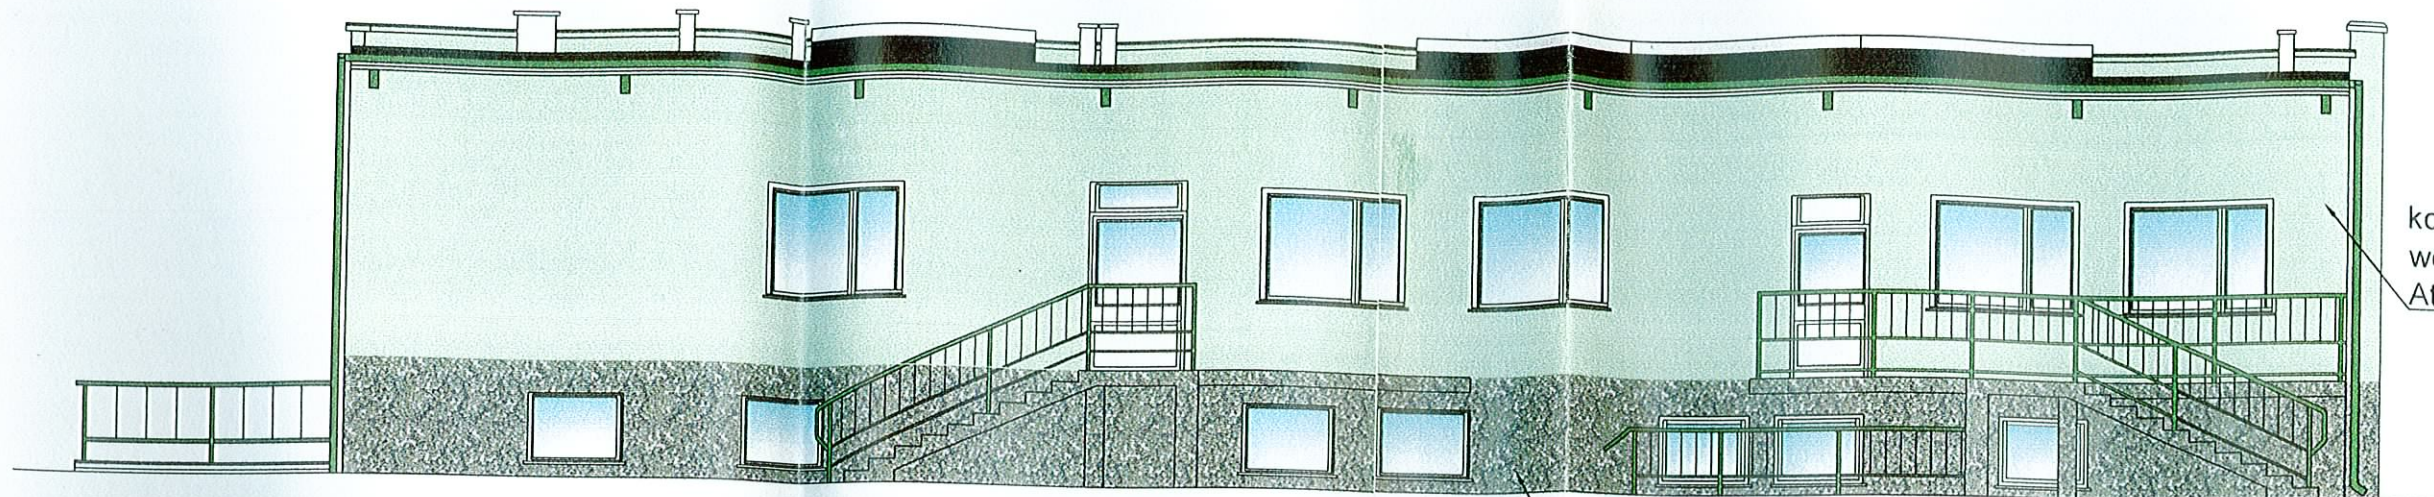

kolor farby nr 394
według wzornika firmy
Atlas

Tynk mozaikowy kolor nr 218
według wzornika firmy Atlas

ELEWACJA TYLNA

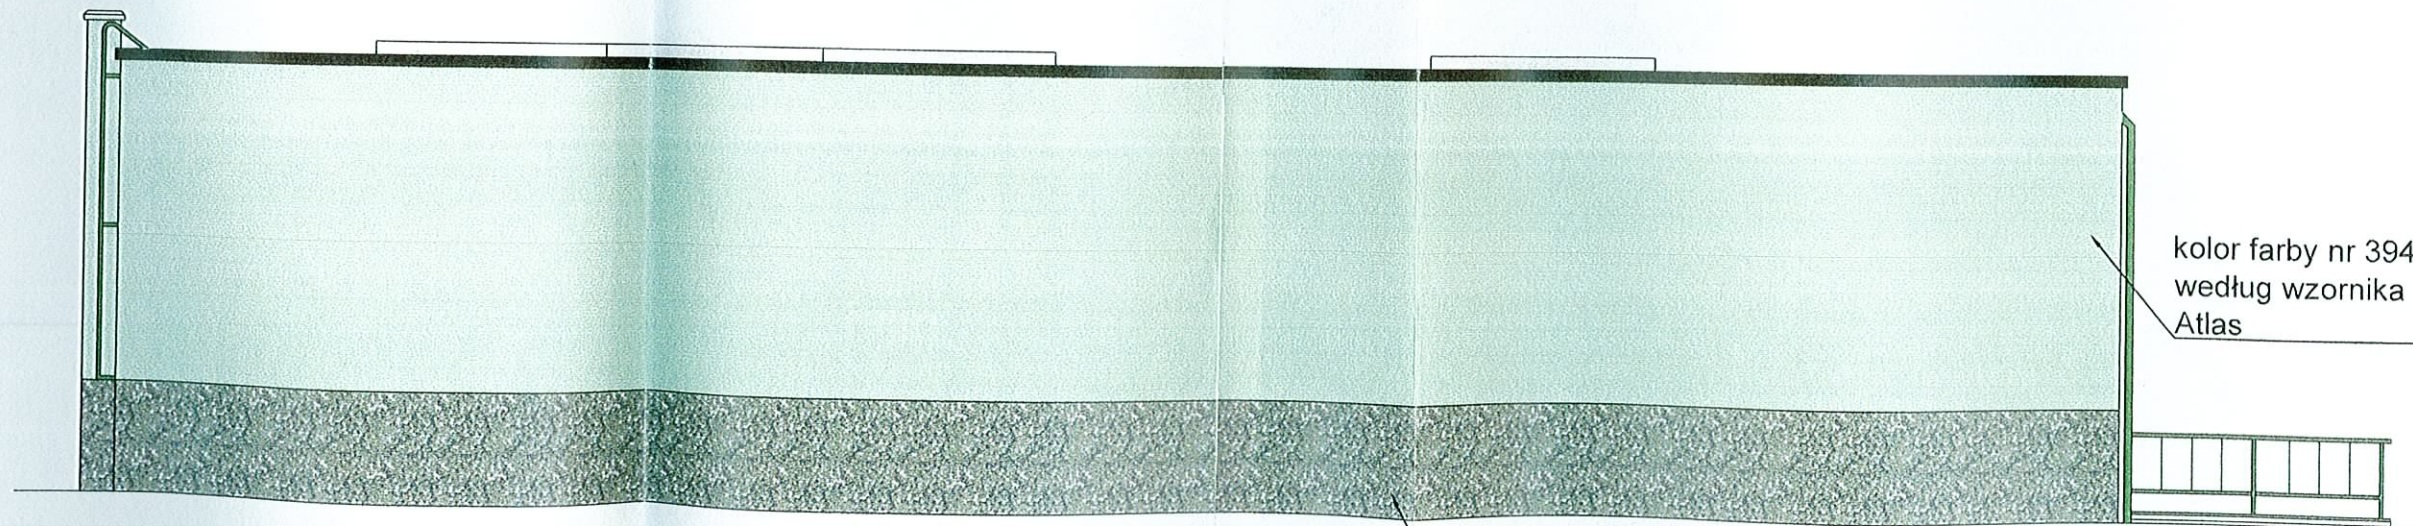

kolor farby nr 394
według wzornika firmy
Atlas

Tynk mozaikowy kolor nr 218
według wzornika firmy Atlas

Obróbki blacharskie, rynny, balustrady, dźwigary dachowe, schody zewn. itp. -
malowane kolor RAL6016
Parapety - kolor 9016
daszek zewn. - kolor RAL6019
Płytki gresowe schodów i podestów zewn. - kolor RAL6016

KALDO		Agencja Budowlana KALDO Paweł Jędraś siedziba: Leszno, ul. Antonińska 6, tel. 65 5262307 biuro: Leszno, ul. Spółdzielcza 4, tel/fax 65 5202698		PROJEKTANT: upr. nr 1360/90/1 <i>P. Jędraś</i> mgr inż. Paweł JĘDRĄ
PROJEKT TECHNICZNY				
OBIEKT ADRES	DOCIEPLENIE ŚCIAN BUDYNKU Twardogóra, ul. Wielkopolska 11			WSPÓŁPRACA: <i>P. Jędraś</i> inż. Paweł PJ
INWESTOR ADRES	Gmina Twardogóra 56-416 Twardogóra, ul. Ratuszowa 14			SPRAWDZIŁ:
RYСУNEK	ELEWACJE			NR RYSUNKU 2
BRANŻA	budowlana	DATA	10.2005	SKALA 1 : 100