
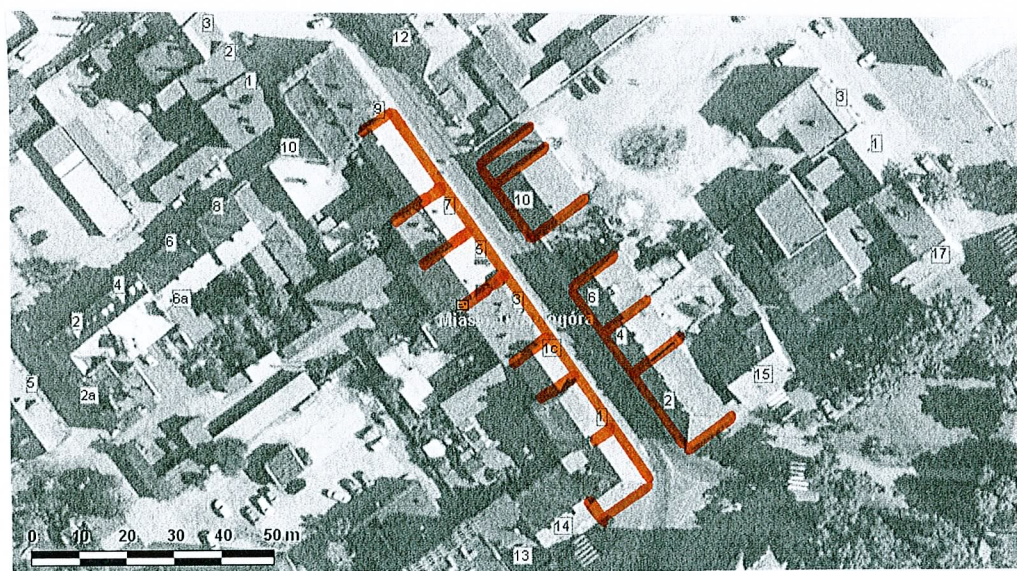


Załącznik nr 1 – załącznik graficzny określający zakres opracowania
Skala 1:1000

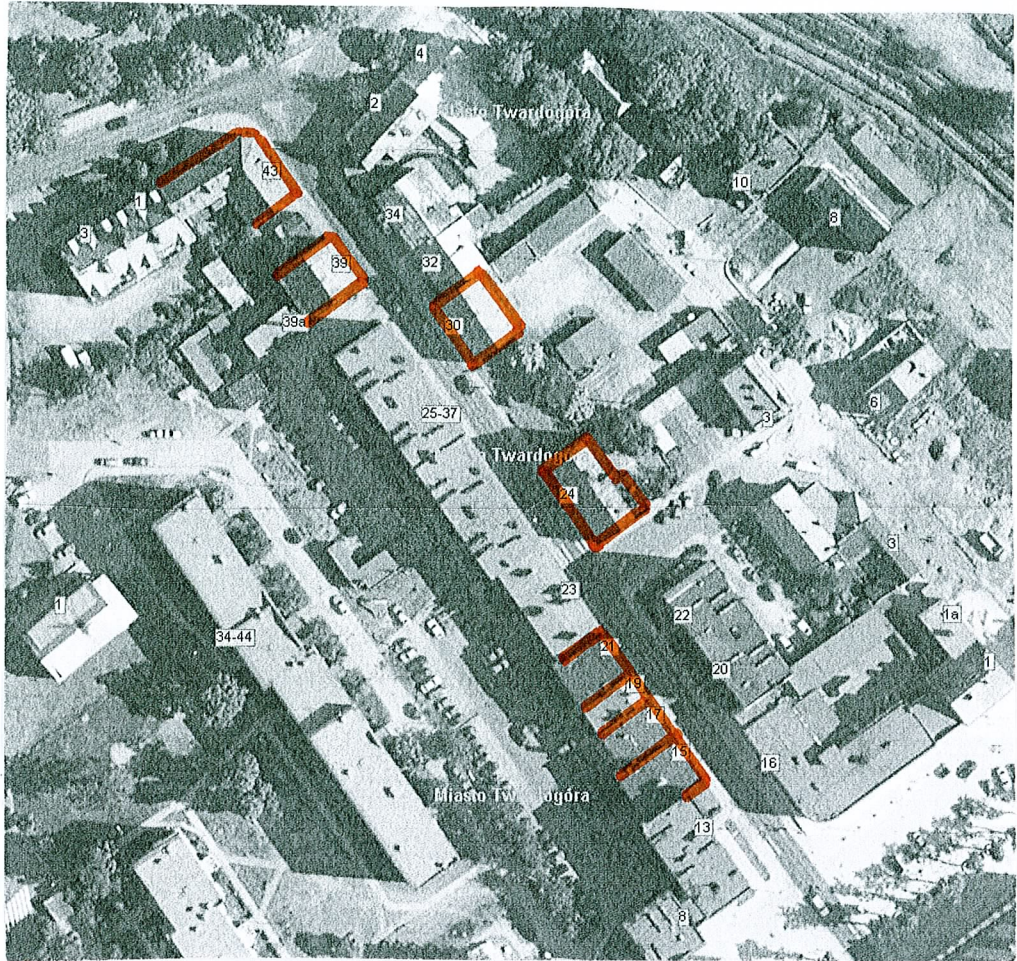

UWAGA!

Na załączniku oznaczono elewacje frontowe, ściany szczytowe i ściany tylne objęte przedmiotem zamówienia. Przedmiotem zamówienia są objęte również nie oznaczone fragmenty ścian szczytowych, kominy oraz inne elementy elewacji widoczne od strony ul. Ratuszowej.