

uwaga
 Wymiary okien podane na osi okna dotyczą otworu w murze od środka pomieszczenia

ZAKŁAD PROJEKTOWANIA I USŁUG INWESTYCYJNYCH "PROBUDEX"
 53-021 Wrocław, ul. Kiszotelana 6
 TEL: 50-078 Wrocław, ul. Leszczyńskiego 1
 TEL: 94-316-29 FAX: 54-58-9


mgr inż. Jacek Laszczyński
 nr z 5-6, ust. 1, pkt 2, § 6, ust 3
 § 13, ust. 1, pkt 2
 nr udz. 51-1468.73153/76/Wrm

NR POM.	OZNACZENIE	POWIERZCHNIA	NR POM.	OZNACZENIE	POWIERZCHNIA
1	2	3	1	2	3
2.01	KOMUNIKACJA	78,27	2.10	POM. GOSP.	7,28
2.02	WC	2,39	2.11	GABINET	18,78
2.03	GABINET	20,45	2.12	GABINET	19,23
2.04	GABINET	13,32	2.13	WC	8,08
2.05	GABINET	14,18	2.14	GABINET	17,73
2.06	LABOLATORIUM	16,75	2.15	GABINET	22,08
2.07	LABOLATORIUM	14,61	2.16	POM. GOSP.	7,44
2.08	LABOLATORIUM	9,09	2.17	KLATKA SCHODOWA	15,07
2.09	LABOLATORIUM	3,02		SUMA	287,75

B.P. "INSTAL-ECO"		
WROCLAW, ul. Komandorska 62/10, tel / fax (071)79-17-931		
Investor:	GMINA TWARDOGÓRA 56-416 TWARDOGÓRA UL. RATUSZOWA 14	Stadium: P.B
Projektował:	mgr inż. Katarzyna Sobko	Podpis: <i>[Signature]</i>
Temat:	INWENTARYZACJA BUDOWLANA ORAZ PROJEKT TERMOMODERNIZACJI PRZY UL. WARYŃSKIEGO 10 W TWARDOGÓRZE	Nr upr. 116/DUW/0
Skala:	1:100	
Data:		Nr rys. 3
Tręść rys.:	RZUT PIĘTRA- INSTALACJA C.O.	09.2003

Załącznik nr 13

NR. POM.	OZNACZENIE	POWIERZCHNIA	NR. POM.	OZNACZENIE	POWIERZCHNIA
1.01	WIATROLAP	4,92	1.15	REJESTRACJA	12,20
1.02	KOMUNIKACJA	38,52	1.16	WIATROLAP	3,10
1.03	POM. GOSP.	5,78	1.17	KOMUNIKACJA	26,82
1.04	GABINET LEKARSKI	6,29	1.18	GABINET LEKARSKI	9,40
1.05	GABINET LEKARSKI	10,78	1.19	GABINET LEKARSKI	9,04
1.06	PRZEBIERALNIA	1,37	1.20	TOALETA	2,82
1.07	PRZEBIERALNIA	1,37	1.21	MAGAZYNEK	3,27
1.08	PRZEBIERALNIA	1,37	1.22	GABINET LEKARSKI	12,40
1.09	STEROWNIA	1,78	1.23	GABINET LEKARSKI	9,68
1.10	GABINET RTG	31,64	1.24	POK. PIEŁĘGNIAREK	10,12
1.11	GABINET RTG	11,54	1.25	KOMUNIKACJA	8,69
1.12	GABINET RTG	9,84	1.26	GABINET LEKARSKI	17,84
1.13	POM. BIUROWE	6,96	1.27	GABINET LEKARSKI	22,01
1.14	KLATKA SCHODOWA	7,35	SUMA		286,90

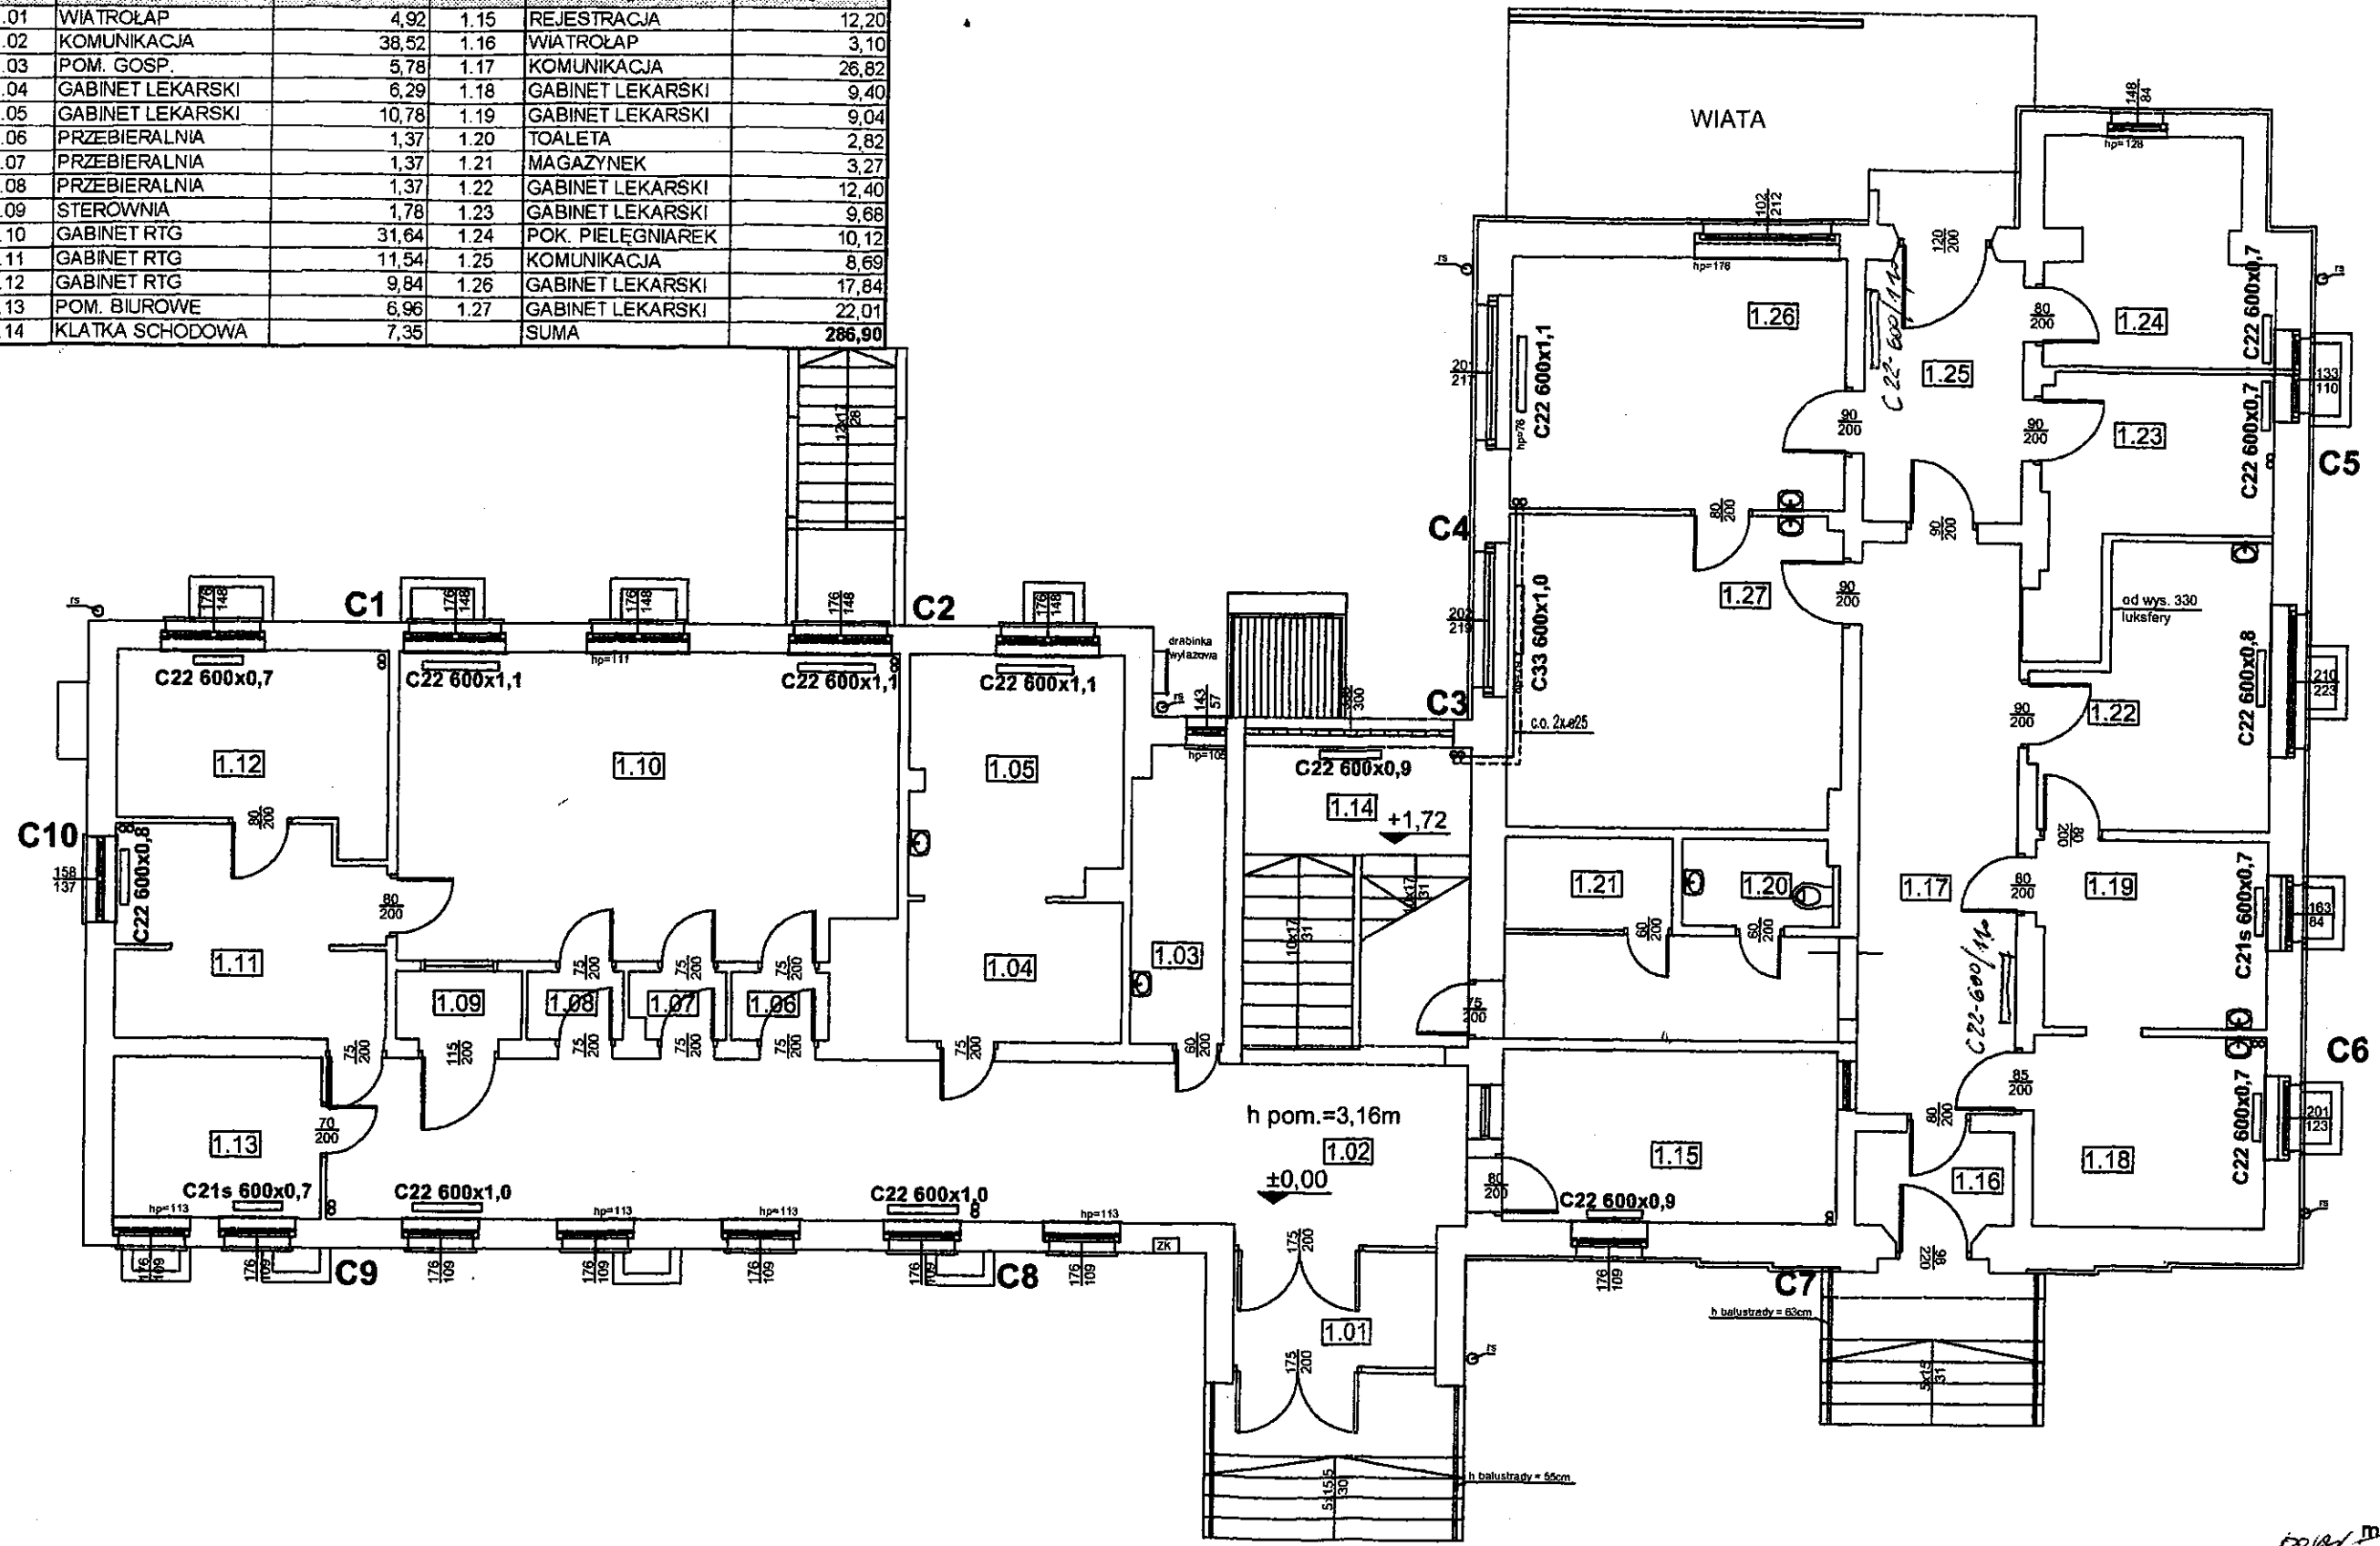

uwaga
 Wymiary okien podane na osi okna dotyczą otworu w murze od środka pomieszczenia

mgr inż. Jerzy Maciatek
 upr. z § 8 ust. 1 pkt. 1, 2
 Nr upr. 6670/335/74/Wm
 Wrocław, Berenta 55/1

B.P. "INSTAL-ECO"			
WROCLAW, ul. Komandorska 62/10, tel / fax (071)79-17-931			
Investor:	GMINA TWARDOGÓRA 56-416 TWARDOGÓRA UL. RATUSZOWA 14	Stadium:	P.B
Projektował:	mgr inż. Katarzyna Sobko	Podpis:	
Temat:	INWENTARYZACJA BUDOWLANA ORAZ PROJEKT TERMOMODERNIZACJI PRZY UL. WARYŃSKIEGO 10 W TWARDOGÓRZE	Skala:	1:100
Treść rys.:	RZUT PARTERU- INSTALACJA C.O.	Data:	Nr rys.
		09.2003	2