

Załącznik Nr 1  
do Uchwały Nr XX/142/08  
Rady Miejskiej w Twardogórze  
z dnia 27 czerwca 2008 roku

nie podlega opłacie skarbowej  
na podstawie art.3  
Ustawy z dnia 16 listopada 2006 r.  
O opłacie skarbowej  
(Dz. U. Nr 225, poz. 1635)

STAROSTWO POWIATOWE  
w OLESNICY  
Wydział Geodezji i Gospodarki  
Nieruchomościami  
55-400 Olesnica, ul. J. Śliwackiego 10


woj. dolnośląskie  
powiat: oleśnicki

Jednostka ewid. .... gm. Twardogóra  
Obręb ..... CHEK STÓWEK  
Skala ..... 1:1200  
D.Z. ....

Starosta Oleśnicki  
Wydział Geodezji i Gospodarki  
Nieruchomościami

Podpisz się zgodność niniejszego dokumentu  
z oryginałem przesyłanym do państwowego zasobu  
geodezyjnego i kartograficznego Starosty Oleśnickiego

w dniu .....  
Olesnica 2007-10-24  
(data)

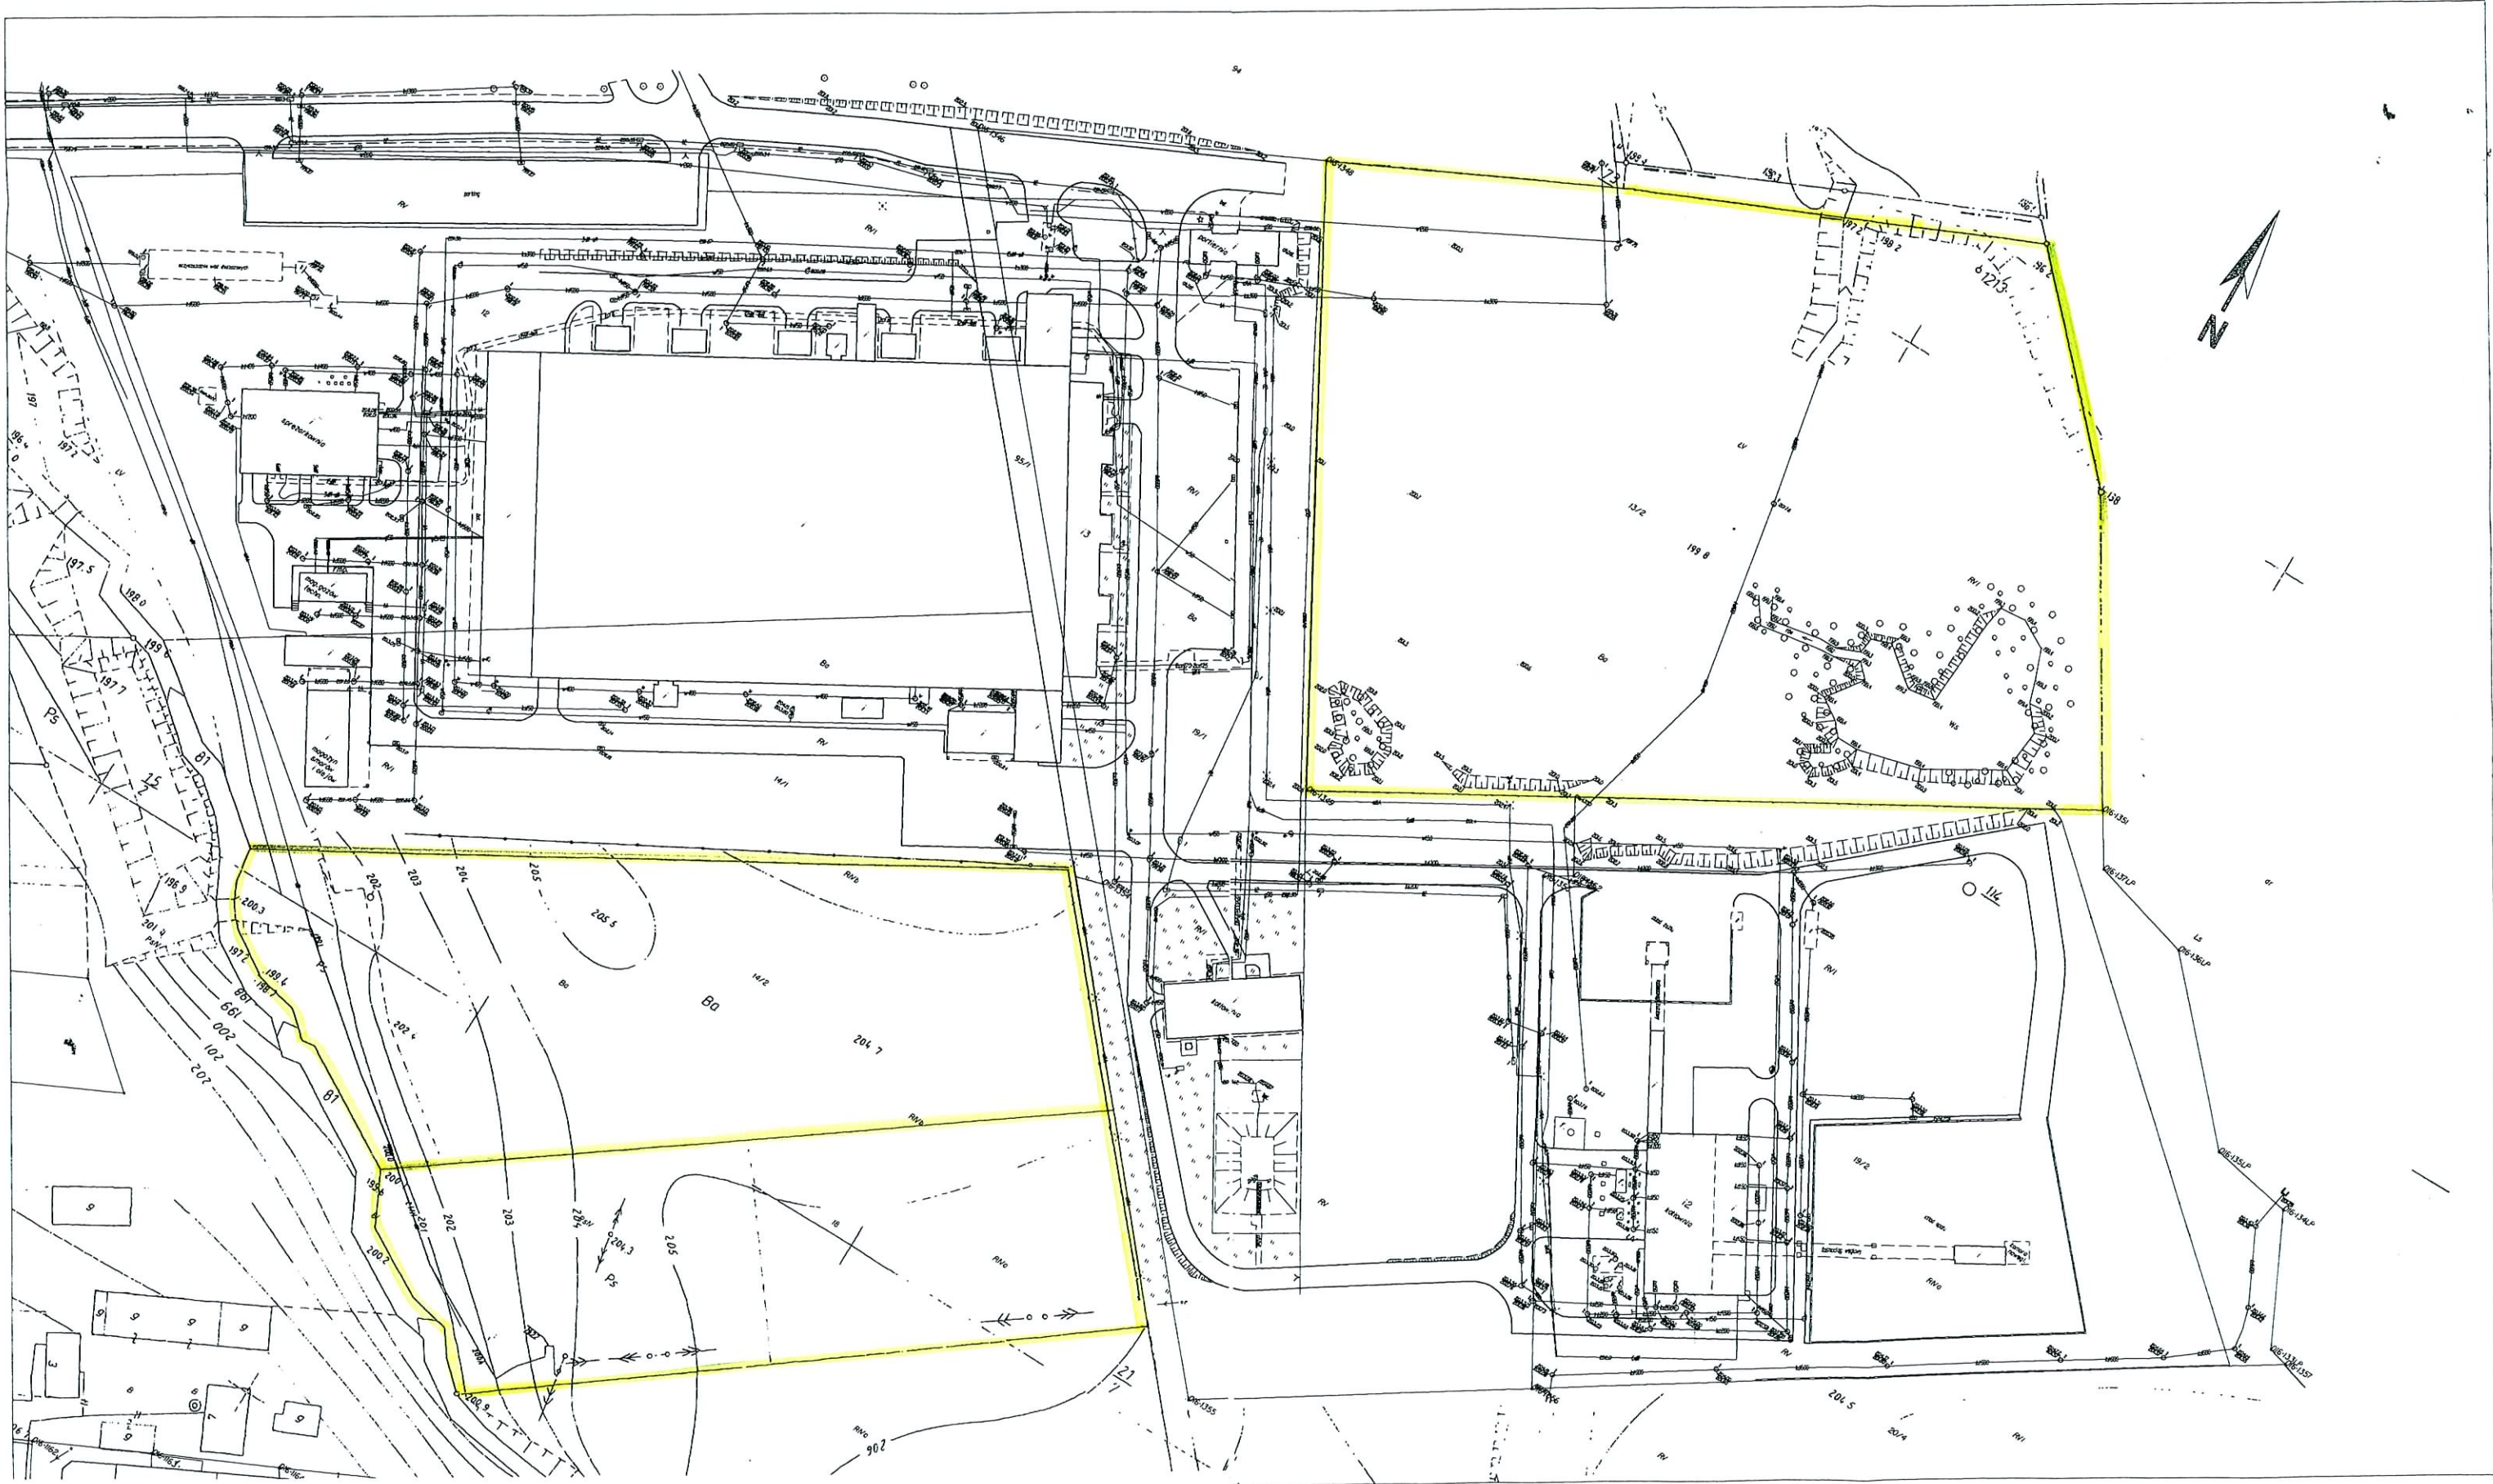

Załącznik Nr 2  
do Uchwały Nr XX/142/08  
Rady Miejskiej w Twardogórze  
z dnia 27 czerwca 2008 roku

**Zestawienie działek wg powierzchni, użytków i właścicieli**

Jenostka ewidencyjna	Obręb	Działka	AM	Użytki					właściciel	Księga wieczysta	
				Powierzchnia (ha)	Klasa						
					PsiV	ŁV	RIV a	RIV b			RVI
021408_5 Twardogóra Gmina	0003 - Chelstówek	13/2	1	2,4000	0,0000	0,6400	0,0000	0,0000	1,7600	Skarb Państwa w użytkowaniu wieczystym Gmina Twardogóra	WR1E/00034677/7
021408_5 Twardogóra Gmina	0003 - Chelstówek	14/2	1	1,1800	0,0000	0,1000	0,0000	1,0000	0,0800	Skarb Państwa w użytkowaniu wieczystym Gmina Twardogóra	WR1E/00034677/7
021408_5 Twardogóra Gmina	0003 - Chelstówek	18	1	0,8100	0,4400	0,0000	0,2400	0,1300	0,0000	Skarb Państwa w użytkowaniu wieczystym Gmina Twardogóra	WR1E/00034677/7
<b>R A Z E M</b>				<b>4,3900</b>	<b>0,4400</b>	<b>0,7400</b>	<b>0,2400</b>	<b>1,1300</b>	<b>1,8400</b>		