
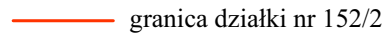

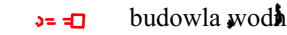



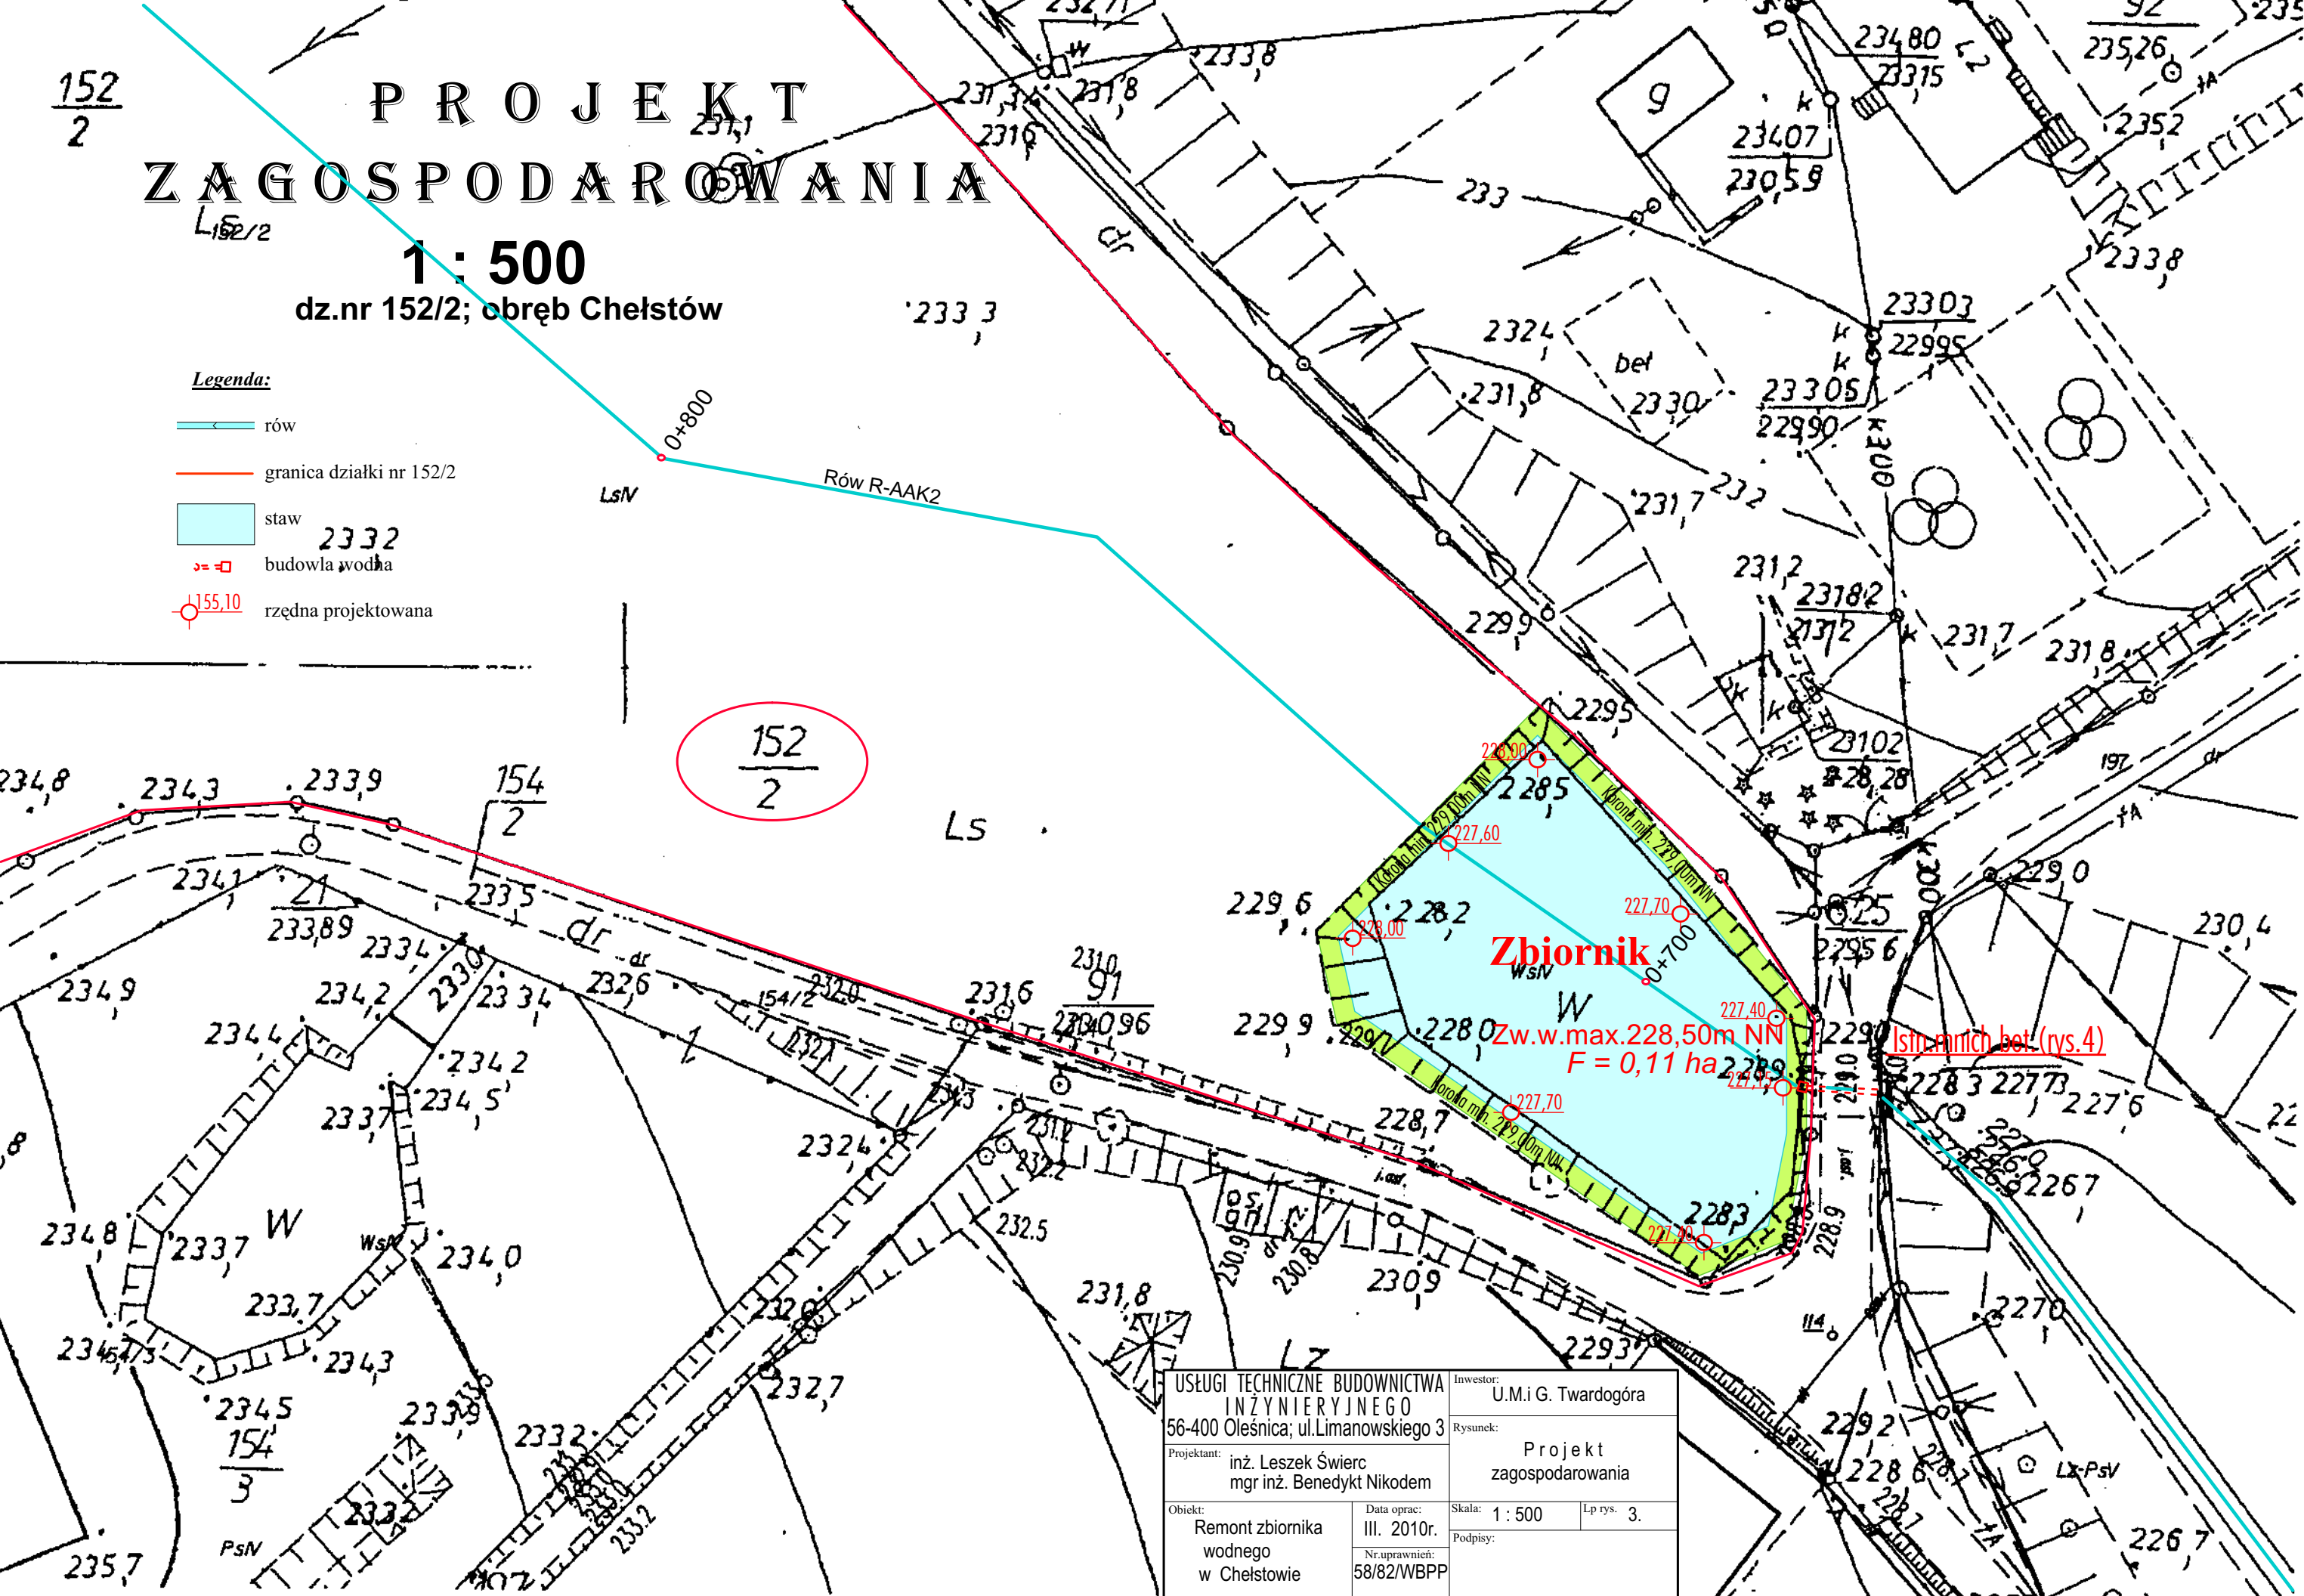
PROJEKT ZAGOSPODAROWANIA

1 : 500

dz.nr 152/2; obręb Chelstów

Legenda:

-  rów
-  granica działki nr 152/2
-  staw
-  budowla wodna
-  rzędna projektowana



152
2

Zbiornik
W
Zw.w.max.228,50m NN
F = 0,11 ha

Isin. mnicz bet. (rys.4)

| | | | |
|--|---|---|------------|
| USELGI TECHNICZNE BUDOWNICTWA INŻYNIERYJNEGO 56-400 Oleśnica; ul.Limanowskiego 3 | | Inwestor: U.M.i G. Twardogóra | |
| Projektant: inż. Leszek Świerc mgr inż. Benedykt Nikodem | | Rysunek: Projekt zagospodarowania | |
| Obiekt: Remont zbiornika wodnego w Chelstowie | Data oprac: III. 2010r. Nr uprawnień: 58/82/WBPP | Skala: 1 : 500 | Lp rys. 3. |