









MAPA ZASADNICZA

SKALA 1:1000

Układ wsp. płaskich: 2000 strefa 6 (18), układ odn.:Kronsztadt 86  
Sekcje mapy: 6.154.16.12.3; 6.154.16.12.1; 6.154.16.12.4; 6.154.16.12.2




- Legenda:
-  istniejąca hala widowiskowo-sportowa
  -  istniejąca sala gimnastyczna mała
  -  istniejący zespół szkół SP 2 i Gimnazjum nr 1
  -  istniejące boisko lekkoatletyczne
  -  istniejące targowisko
  -  granice działek własność gmina Twardogóra
  -  obszar działki nie będącej własnością
  -  gminy udostępnionej do celów projektu

Województwo: dolnośląskie  
 Powiat: oleśnicki  
 Jednostka ewidencyjna: 021408\_4, Twardogóra – miasto  
 Obreń: 0001, Twardogóra  
 Arkusz: 18


MAPA ZASADNICZA


SKALA 1:1000

Układ wsp. płaskich: 2000 strefa 6 (18), układ odn.:Kronstadt 86  
 Sekcje mapy: 6.154.16.12.3; 6.154.16.12.1; 6.154.16.12.4; 6.154.16.12.2

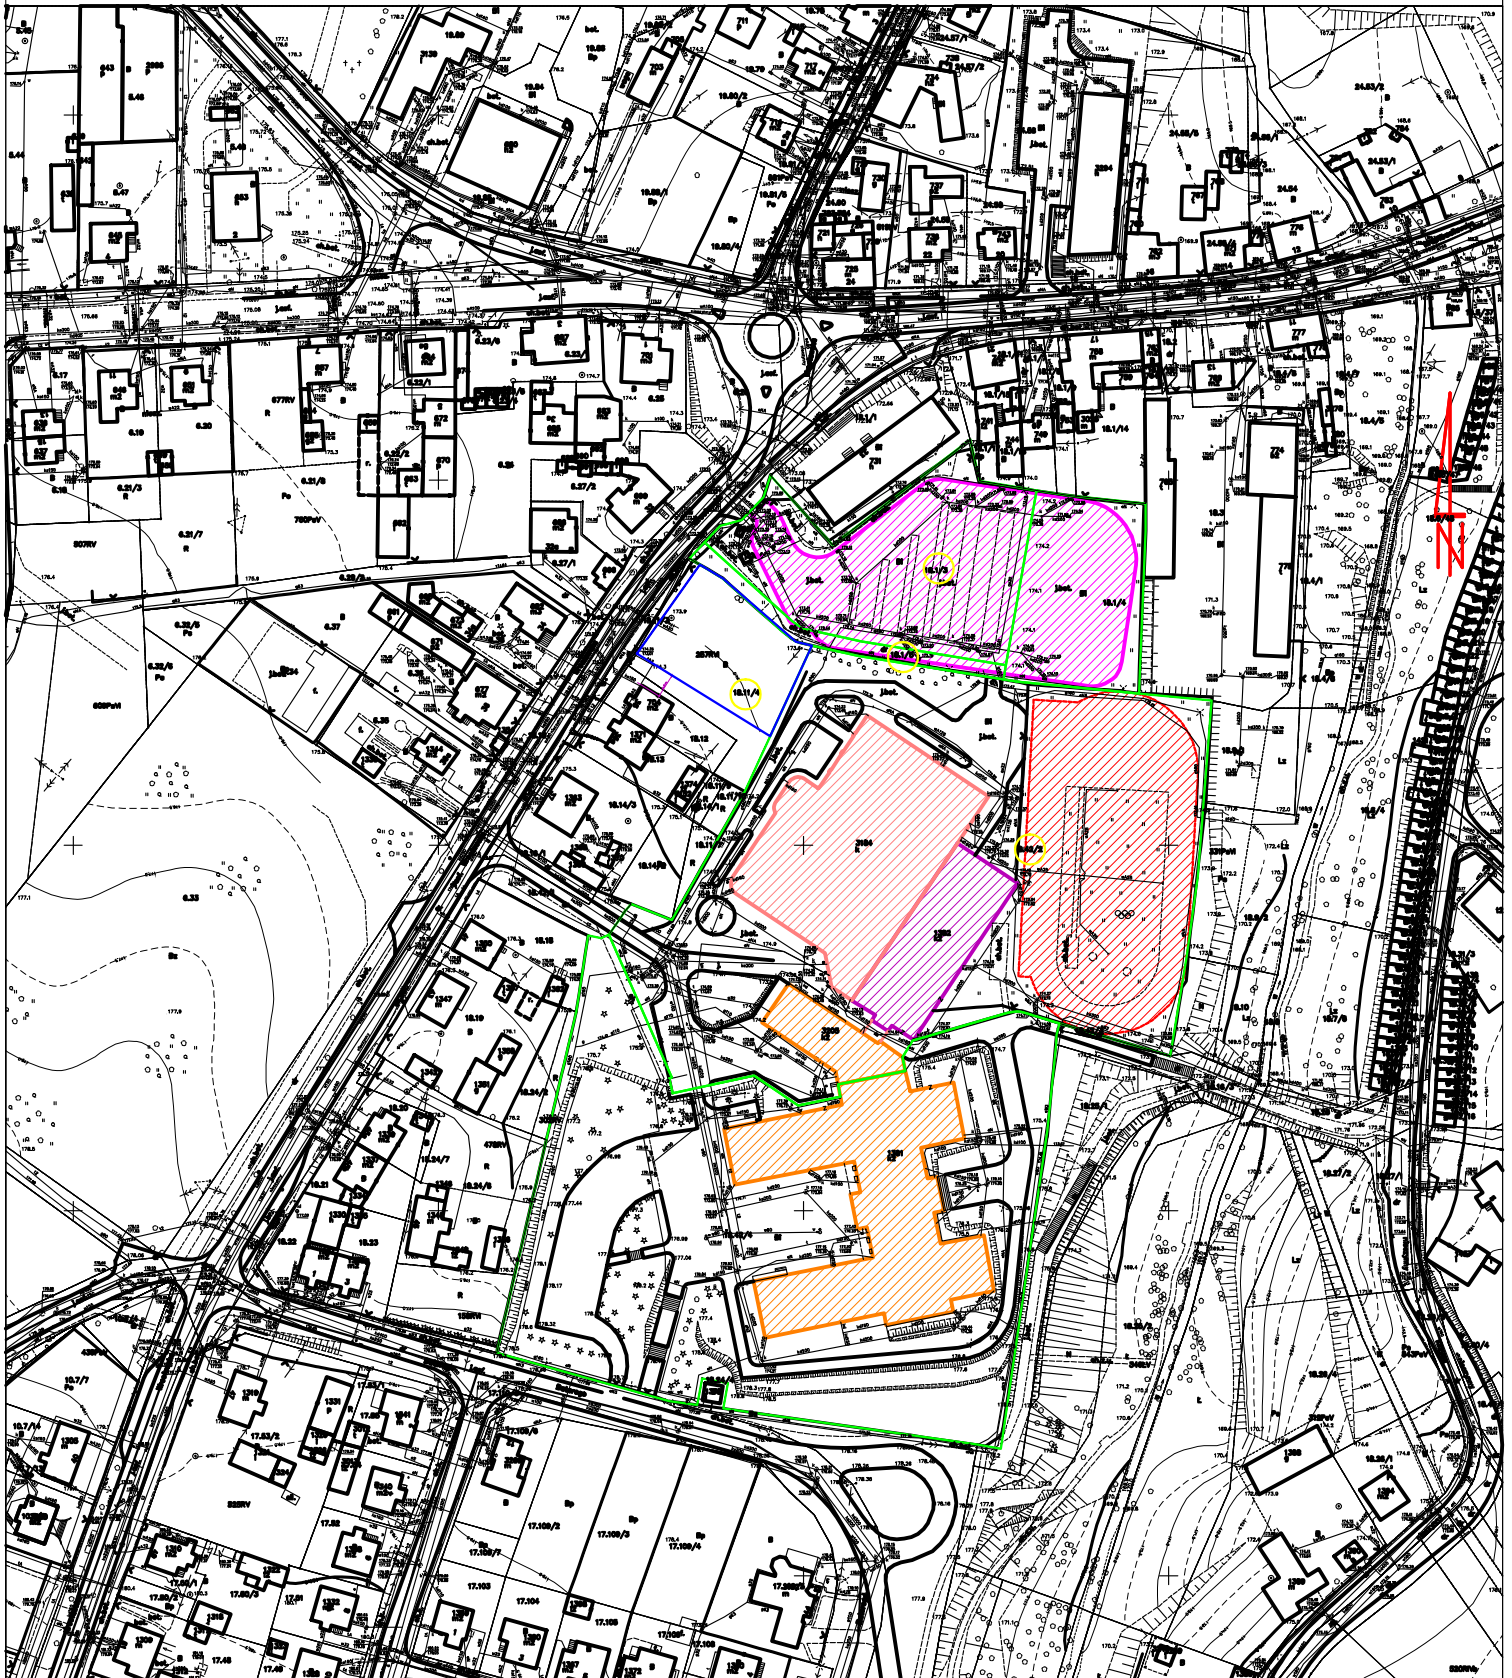

**Legenda:**

 sugerowana lokalizacja budowy/rozbudowy dla realizacji inwestycji

 dopuszczalne zajęcie terenu pod lokalizację inwestycji pod warunkiem przeprojektowania targowiska w sposób umożliwiający bezkolizyjne funkcjonowanie

**MAPA ZASADNICZA**

SKALA 1:1000

Układ wsp. płaskich: 2000 strefa 6 (18), układ odn.: Kronsztadt 86  
Sekcje mapy: 6.154.16.12.3; 6.154.16.12.1; 6.154.16.12.4; 6.154.16.12.2

Województwo: dolnośląskie

Powiat: oleśnicki

Jednostka ewidencyjna: 021408\_4, Twardogóra – miasto

Obreb: 0001. Twardogóra

Arkusze: 18

