

75/4

5/1

B-RVT

196 m

42

B-RVI

43 m

2

B-PsV

167

49

ks150

B-RVT

45

4

dr

144

ist. B-18+T "Nie dotyczy pojazdów rolniczych i obsługi komunalnej"

5t

ist. D-6

ks150

51 m

5

B-RVI

52/2


186.04

215 m


51/6 RVI

185.90

ist. F-6 km 0+293

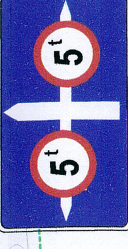

ks200

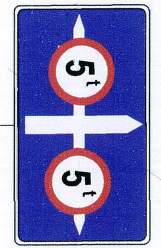

ist. F-6 km 0+130

76/3

DC 168 m²

76/8

RVI

48 m

ist. D-1 km 0+183

B-RVI

50

ist. B-18+T "Nie dotyczy pojazdów rolniczych i obsługi komunalnej"

5t

ist. D-6

ist. A-7

54 m

56

B-RVI

78/2

D6 172 m²

76/10

77

0.981




Przedsiębiorstwo
Zakład Usług Projektowo-Konsultingowych
tel. 0 501



8+T "Nie dotyczy rolniczych i obsługi gminnej"

ist. F-6
km 0+293

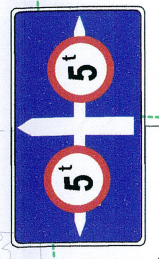

ist. D-6



ist. D-6



ist. A-7





Przedsiębiorstwo Robót Inżynieryjnych Kępno
Zakład Usług Projektowo-Konsultingowych
Okrzyce 7 63 - 630 Rychtal
tel. 0 501 592 890, 0 509 872 050 tel/fax 0-62 78 16 701


Temat
Przebudowa drogi powiatowej nr 1470D
w miejscowości Sosnówka i w miejscowości Drogoszowice

Inwestor
Gmina Twardogóra
ul. Ratuszowa 14
56-416 Twardogóra


 
Rysunek
PROJE
ORG.
INW

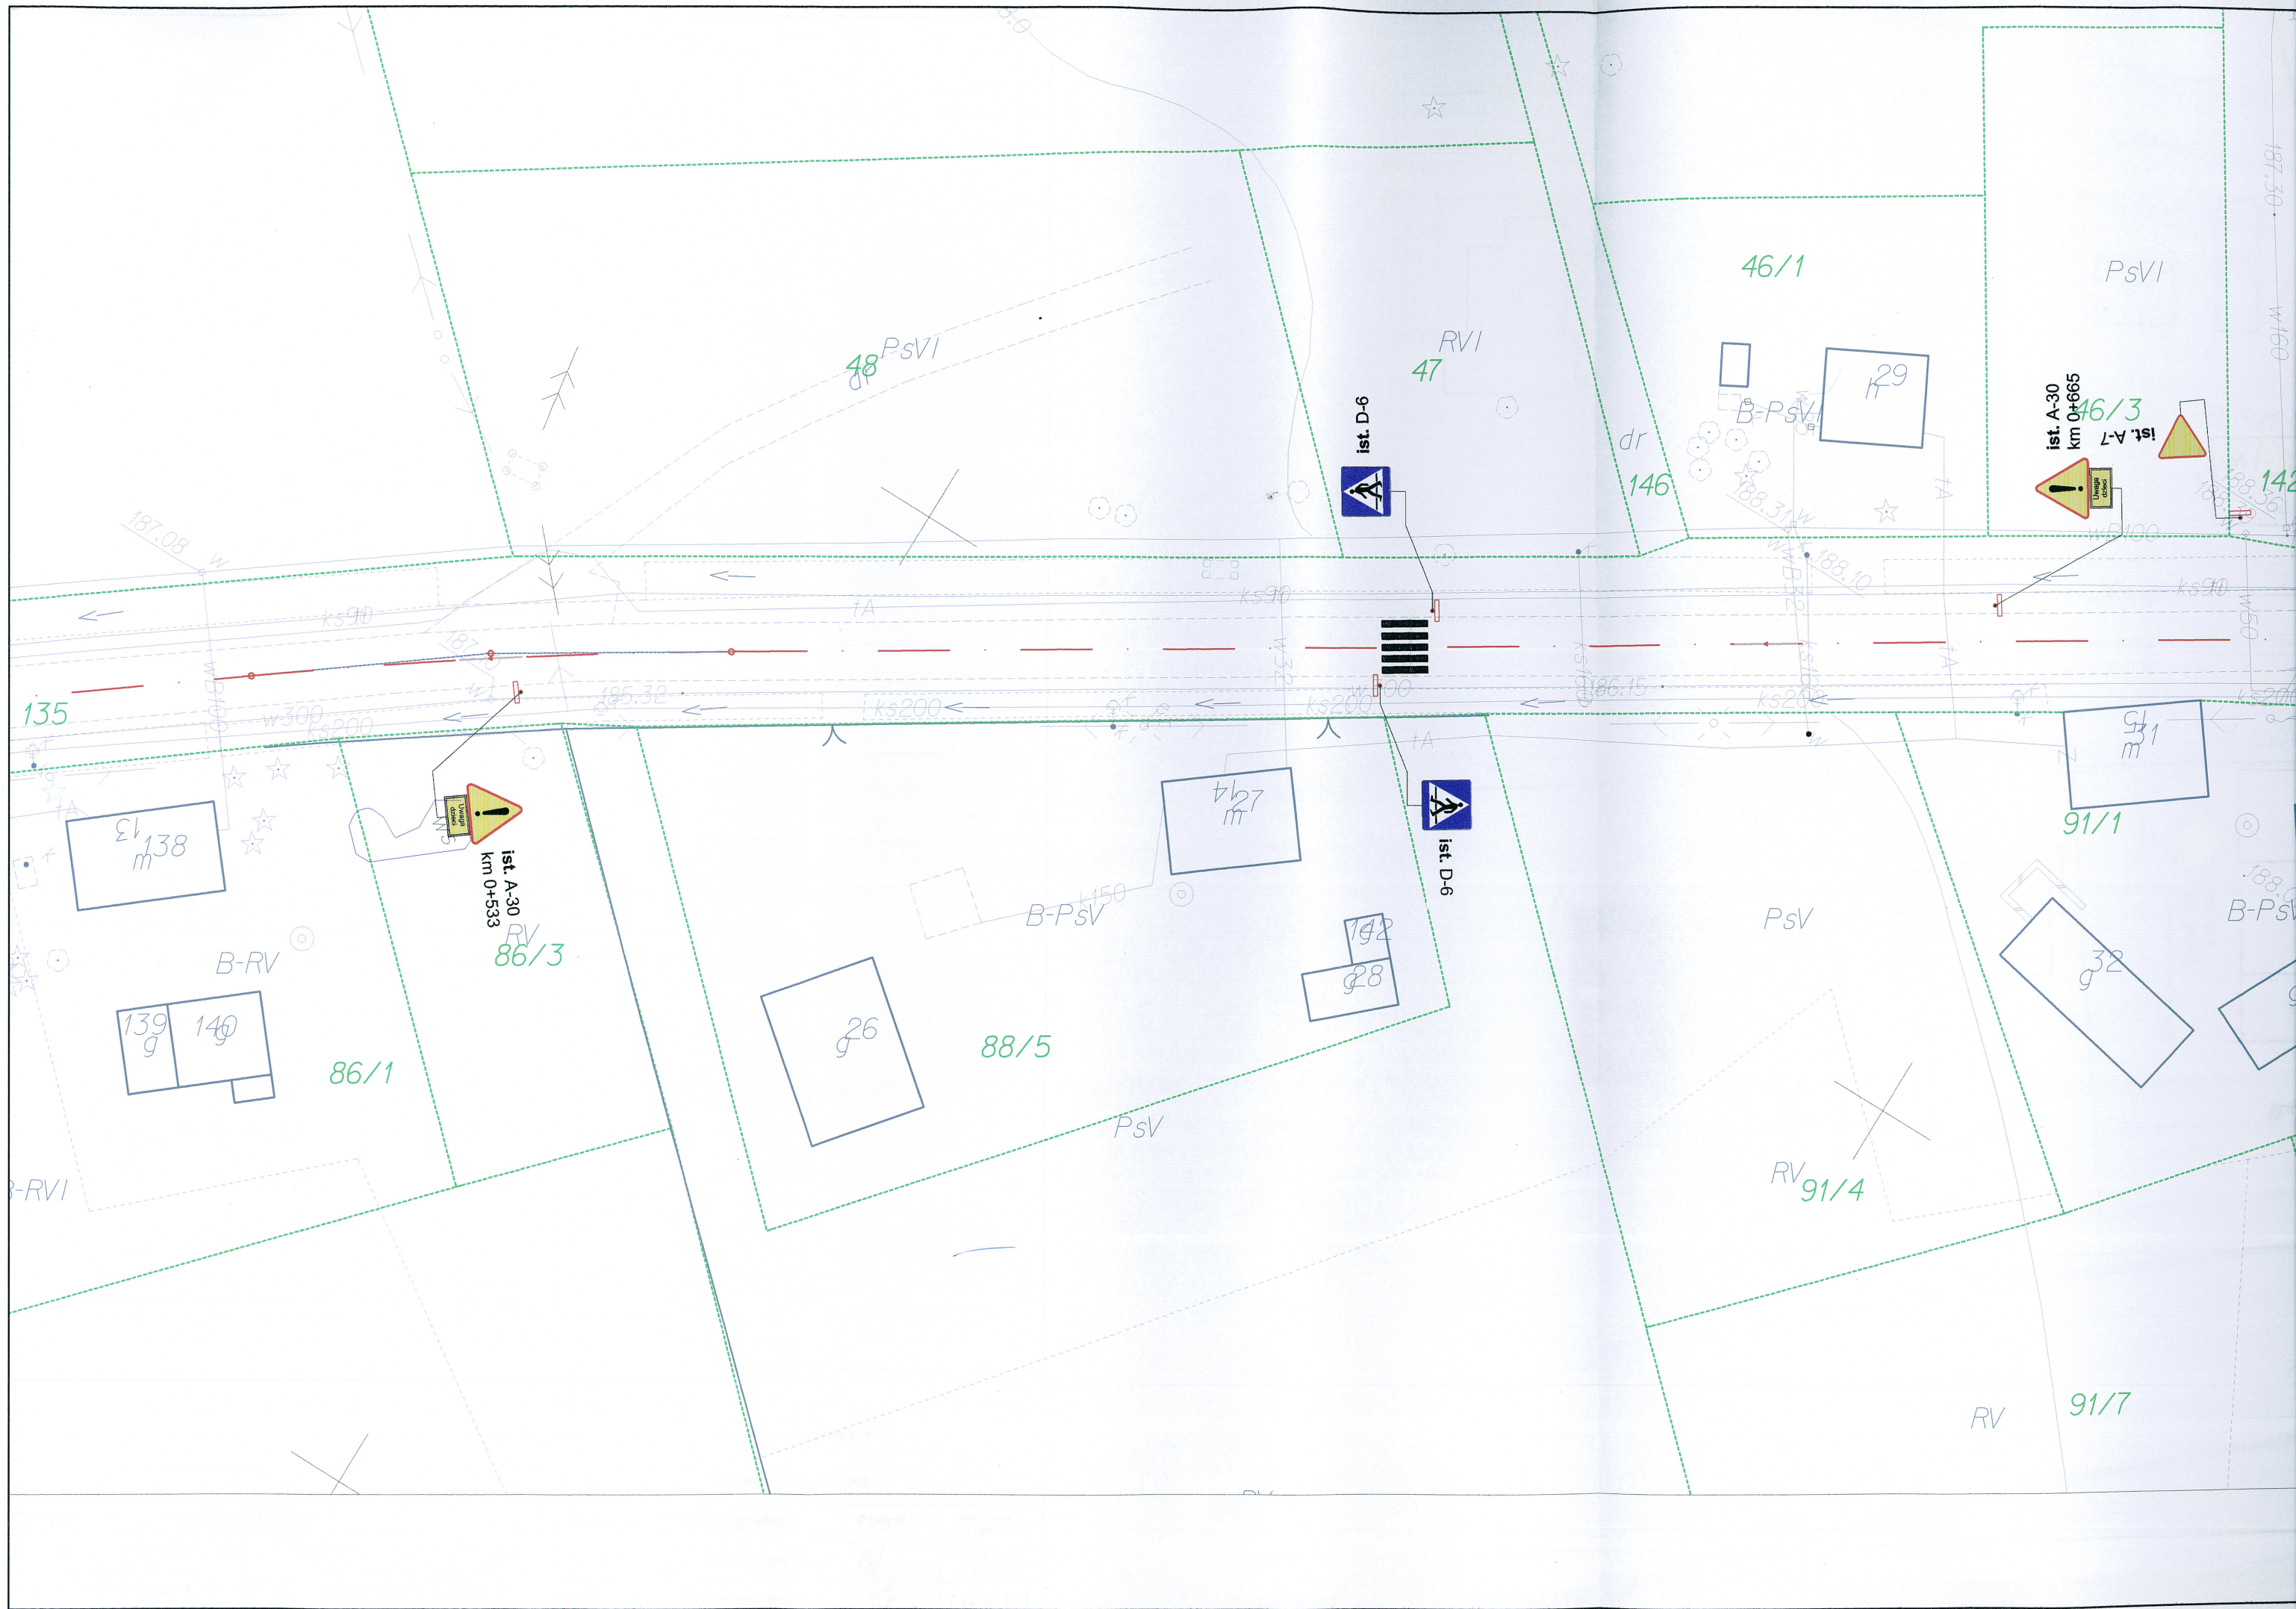

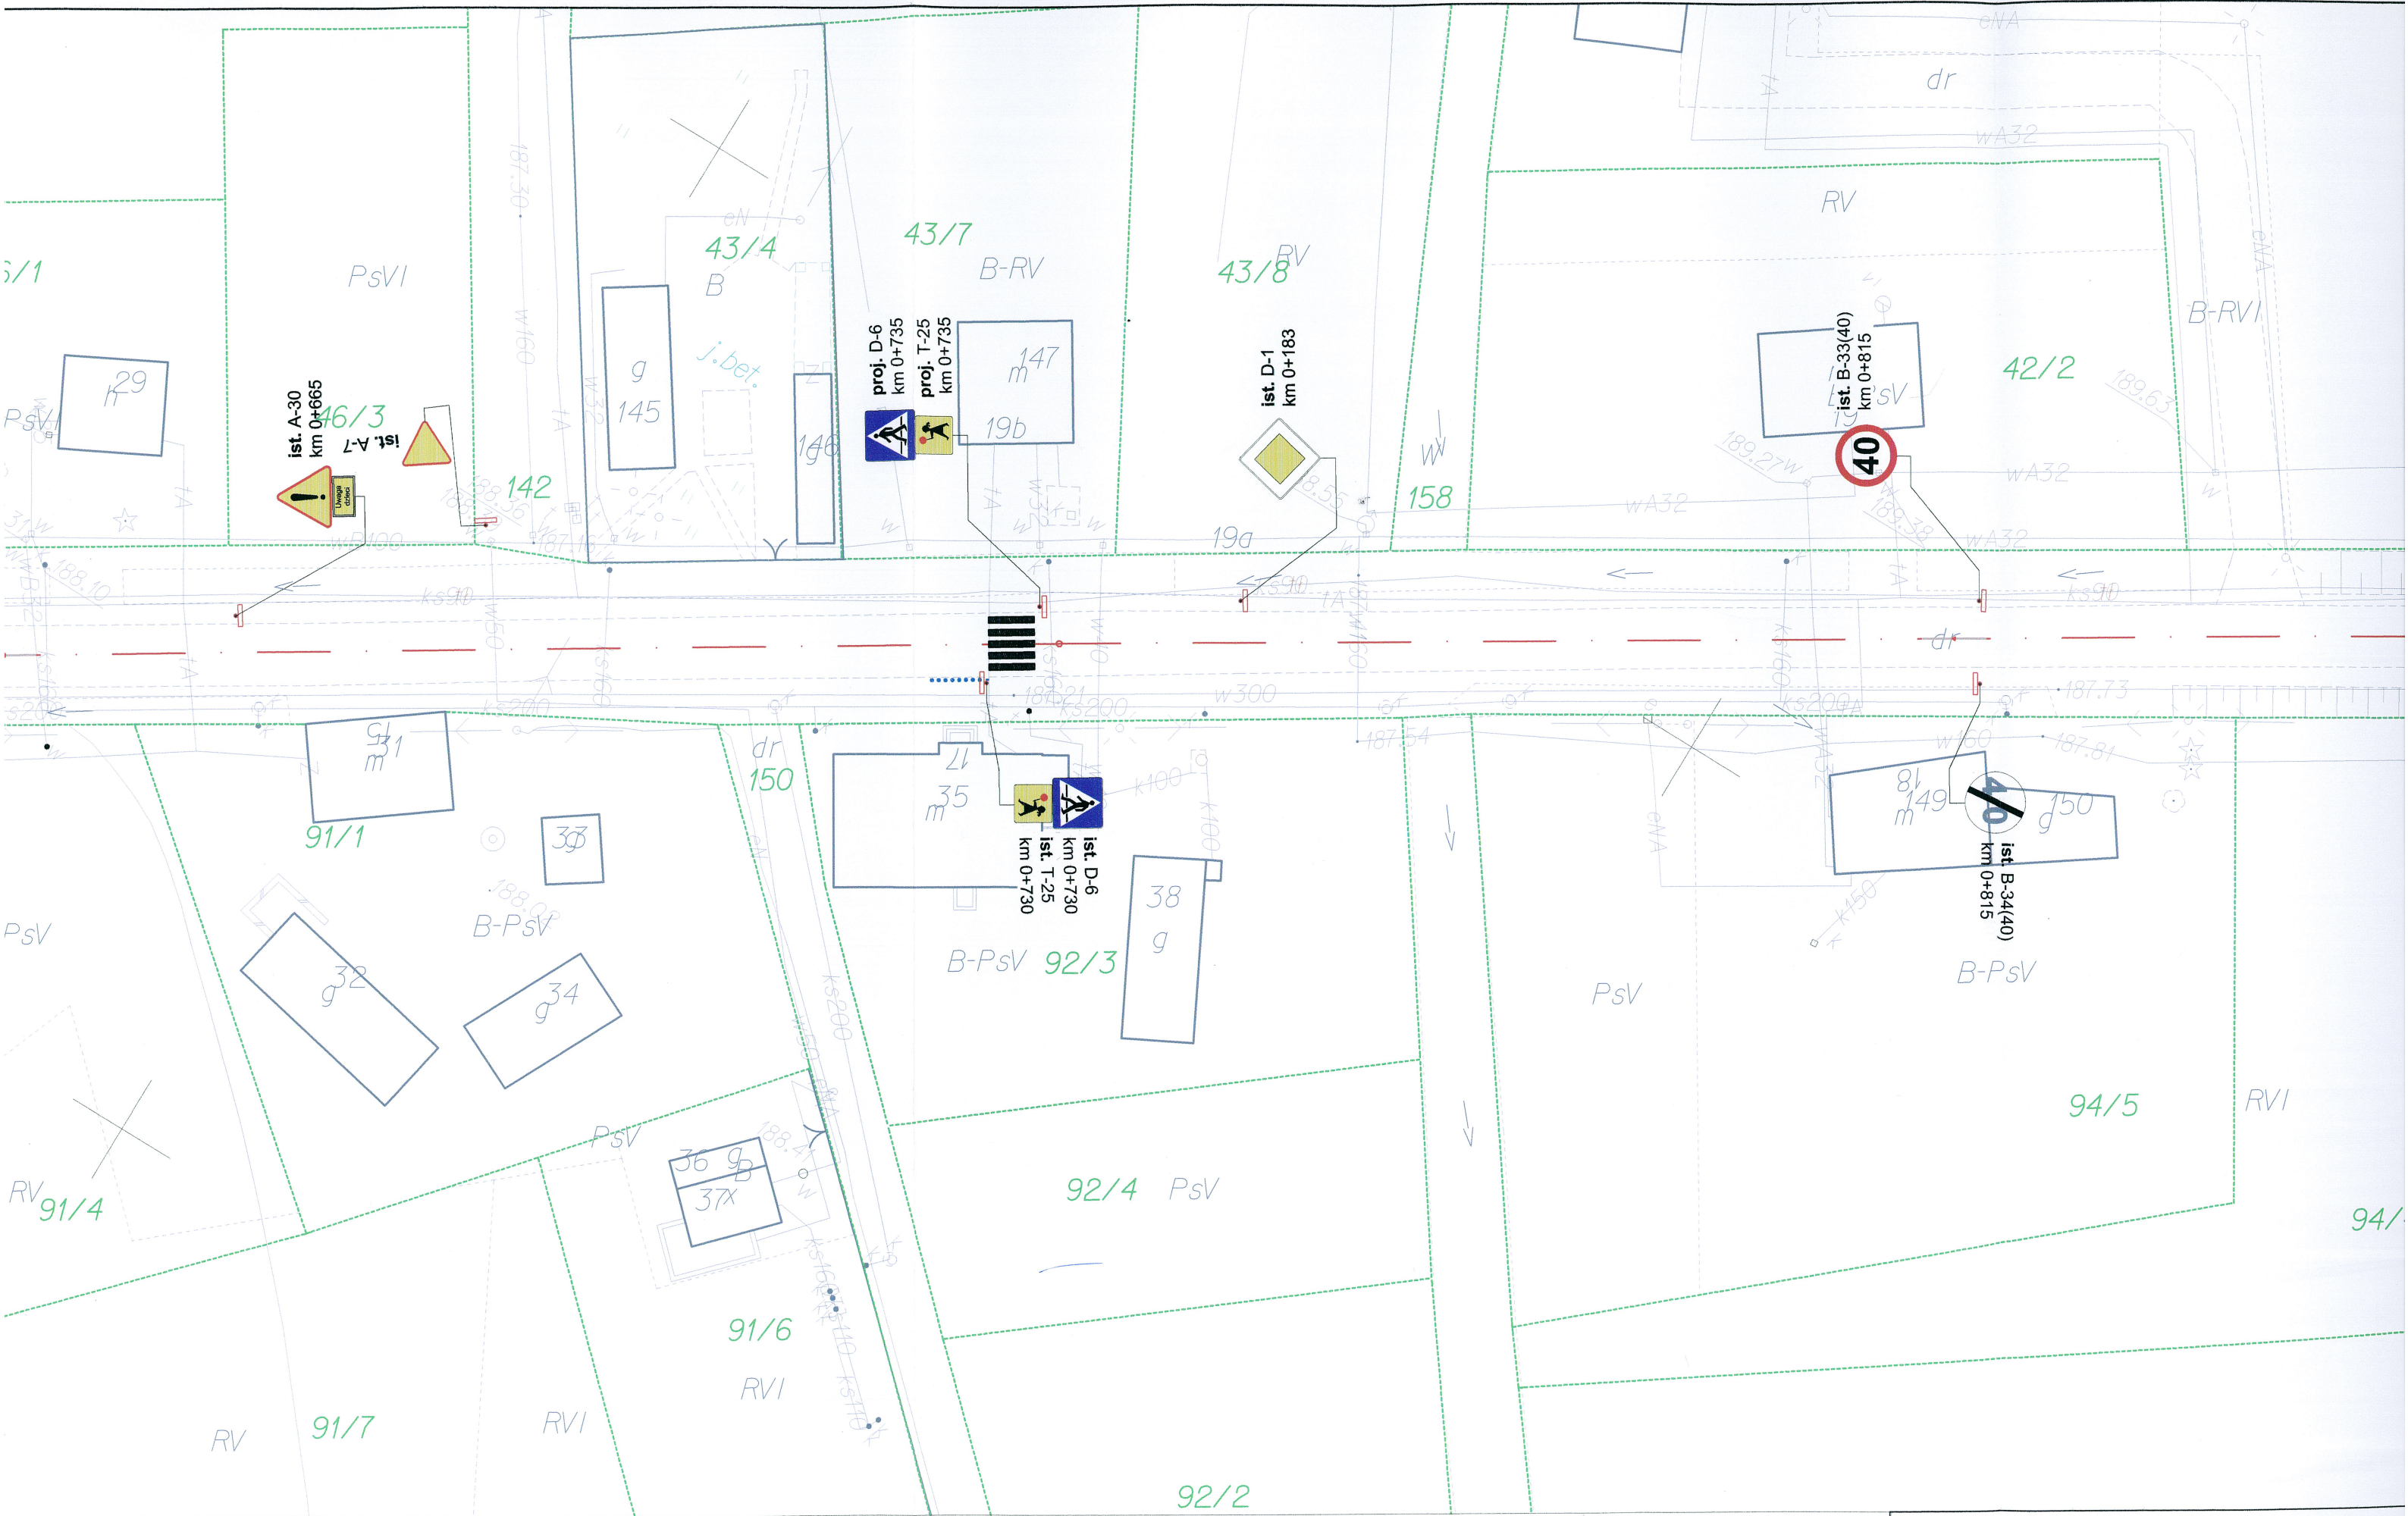

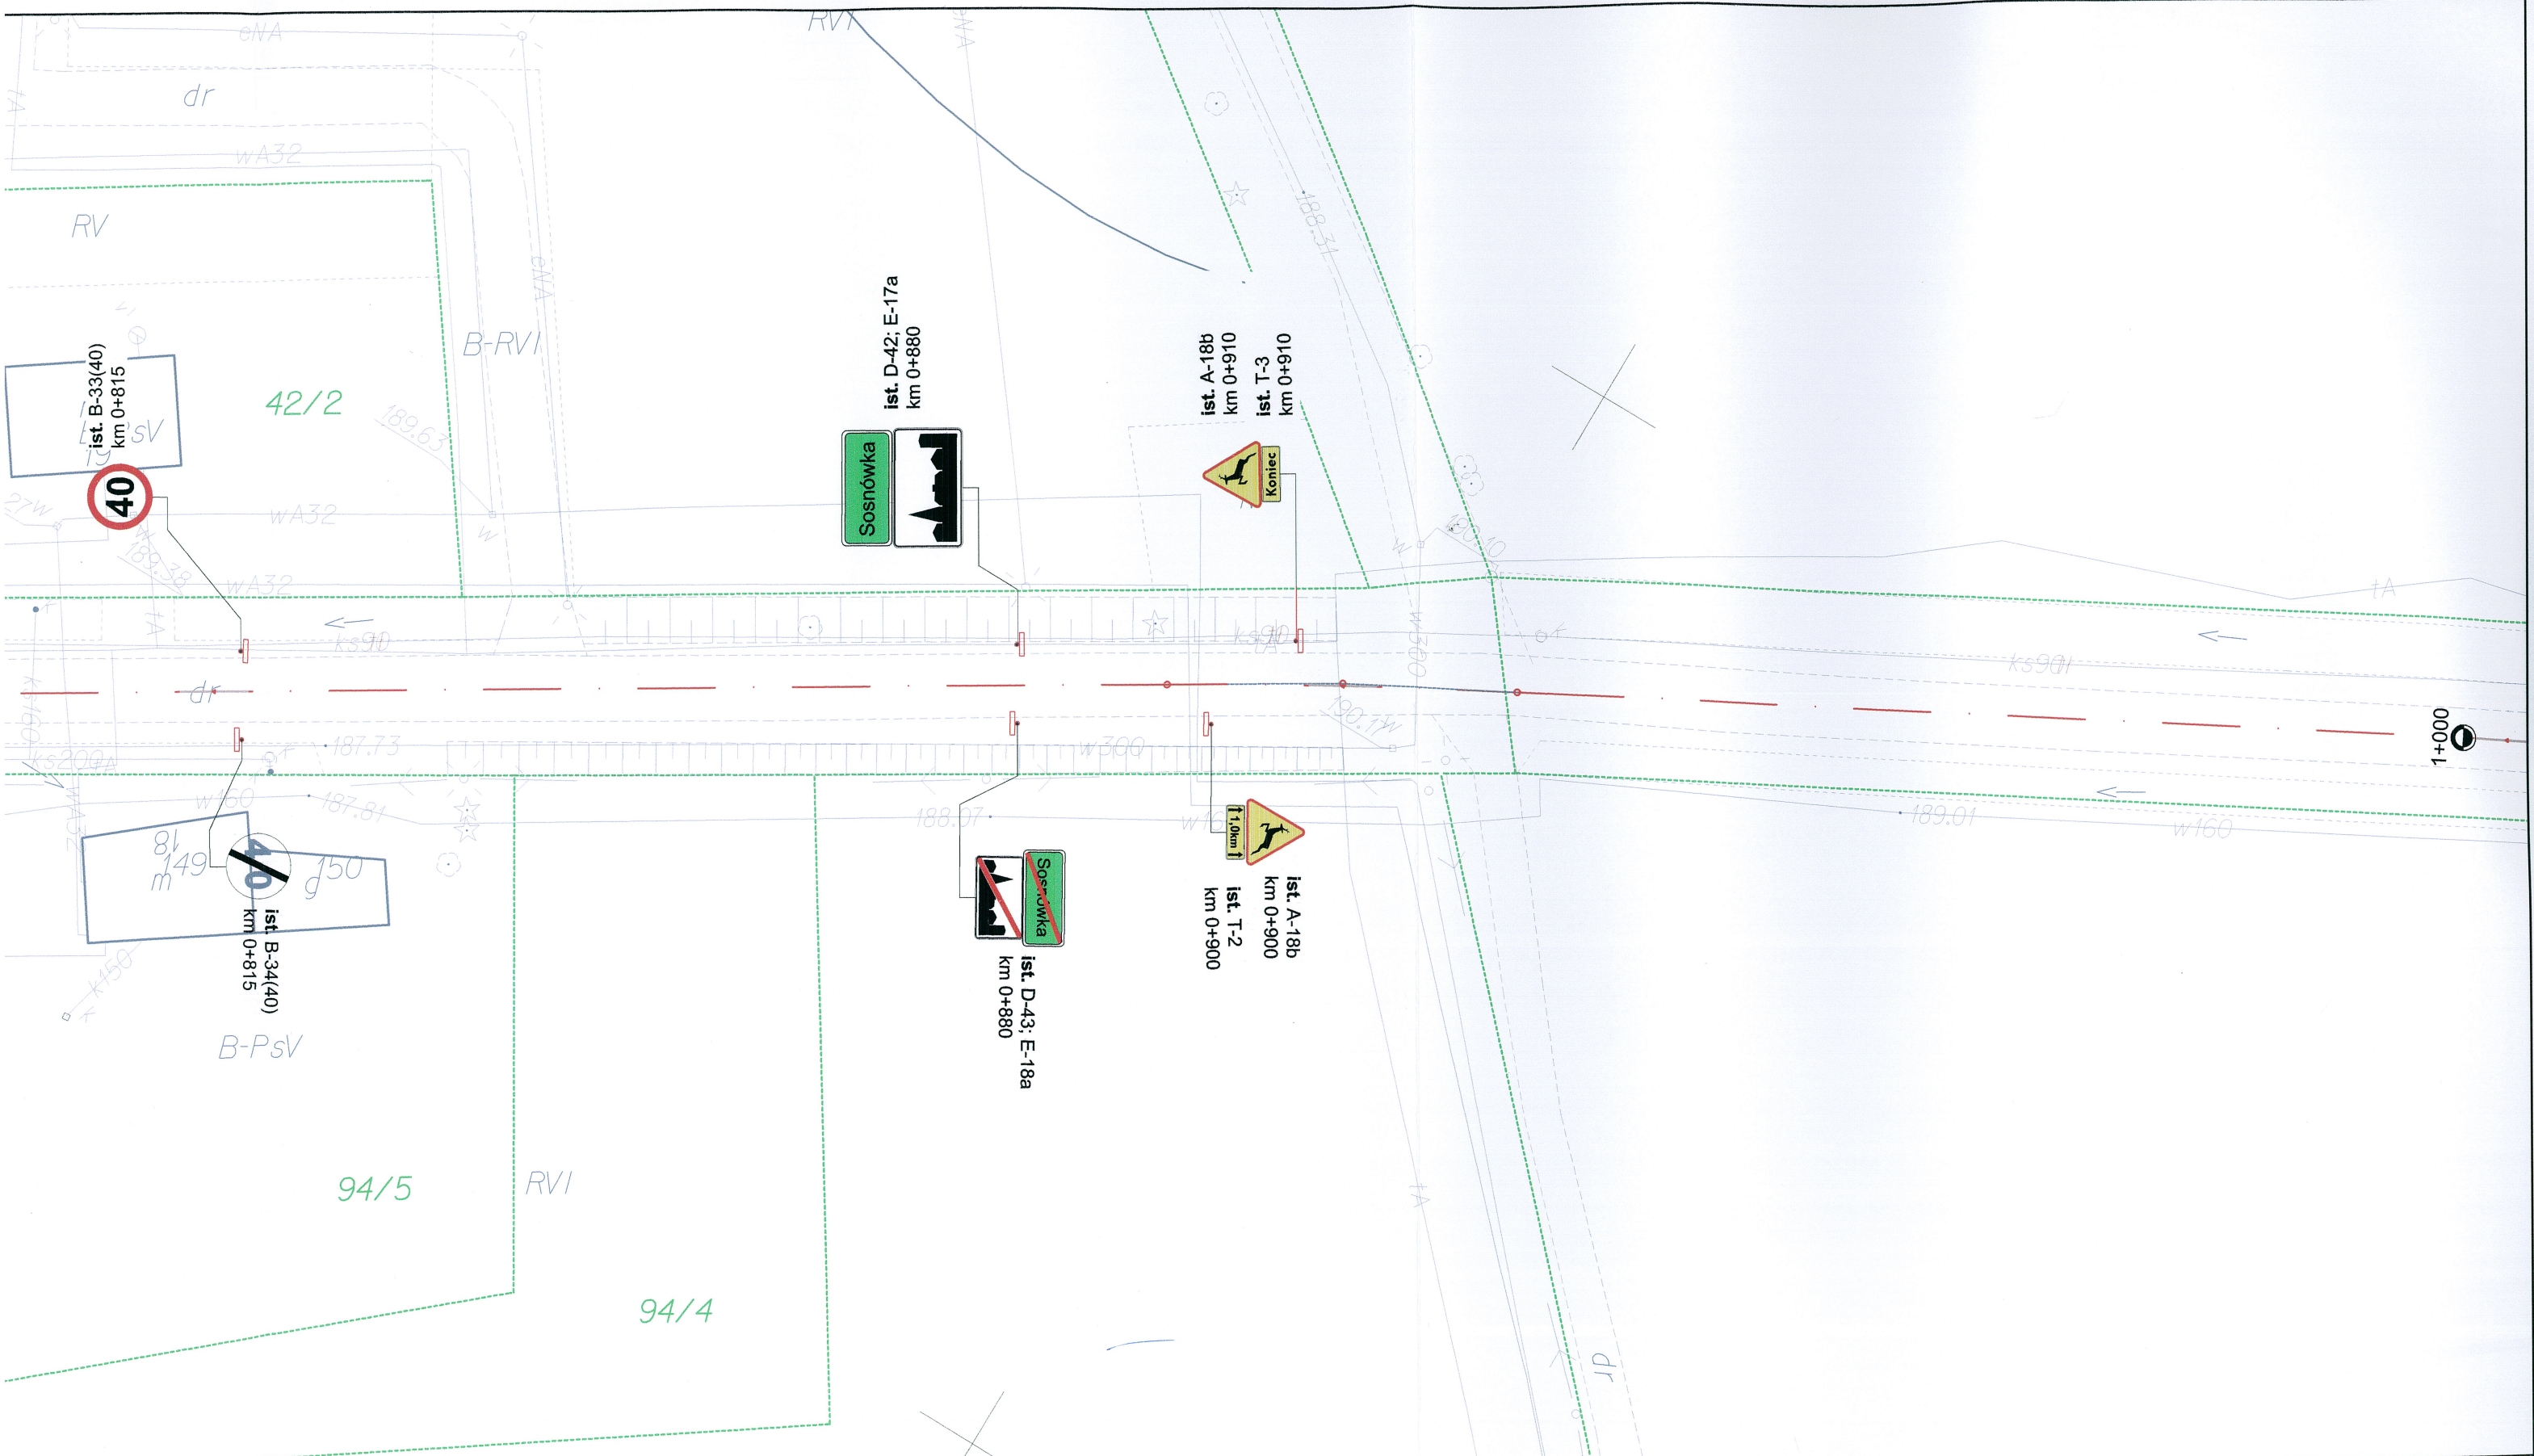

LEGENDA

	ist. A-7 - znaki pionowe istniejące
	ist. P-1e - znaki poziome istniejące





Przedsiębiorstwo Robót Inżynieryjnych Kępno
 Zakład Usług Projektowo-Konsultingowych
 Okrzyce 7 63 - 630 Rychtal
 tel. 0 501 592 890, 0 509 872 050 tel/fax 0-62 78 16 701

Temat
 Przebudowa drogi powiatowej nr 1470D
 w miejscowości Sosnówka i w miejscowości Drogoszowice

Inwestor
 Gmina Twardogóra
 ul. Ratuszowa 14
 56-416 Twardogóra

Rysunek
PROJEKT TYMCZASOWEJ ORGANIZACJI RUCHU INWENTARYZACJA

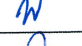Stanowisko	Imię i Nazwisko	Podpis	Data oprac. 11.2012r.
Projektant	mgr inż. Joanna Małecka		Skala 1:500
Sprawdzający	mgr inż. Jacek Małecki		Rys. nr 2.2