

Pracownia Projektowa Sieci i Instalacji Sanitarnych
ul. Fiołkowa 20
56-400 Bystre

PROJEKT WYKONAWCZY ORGANIZACJA RUCHU ZASTĘPCZEGO

W związku z budową sieci wodociągowej w ciągu drogi gminnej
przy ulicy Sportowej w Twardogórze.

Oleśnica, marzec 2009r.

PAWEŁ WALCZAK
Inż. Inżynierii Środowiska
Upraw. budowlane do projektowania i kierowania budową
bez ograniczeń w specjalności: sieci instalacje sanitarne.
Nr upraw. 343/75/W/W/Inż; 479/62/W/Inż; 230/09/UW
Bystre ul. Fiołkowa 20; 56-400 Oleśnica
DOS/IS/2668/01; tel. 071-314-35-99; 600 493 834

Wesółka

Moszyce

Chelstów

Sądrożyce

Dąbrowa

OLEŚNICA



OPIS TECHNICZNY

Do projektu wykonawczego organizacji ruchu na czas prowadzonych robót w związku z budową sieci wodociągowej, w ciągu drogi gminnej przy ulicy Sportowej w Twardogórze.

1. Podstawa opracowania

- Wizja lokalna w terenie.
- Mapa zasadnicza obszaru opracowania w skali 1: 500.
- Rozporządzenie Ministra Infrastruktury z dnia 23 września 2003r. w sprawie szczegółowych warunków technicznych zarządzania ruchem na drogach oraz wykonywania nadzoru nad tym zarządzeniem (Dz. U. nr 177 poz. 1729)
- Dz. U. nr 220 poz. 2181 z dnia 23 grudnia 2003r. szczegółowe warunki techniczne dla znaków i sygnałów drogowych oraz urządzeń bezpieczeństwa ruchu drogowego i warunki ich umieszczania na drogach zał. nr 1 – 4 do rozporządzenia Ministra Infrastruktury.

2. Cel opracowania

Opracowanie ma na celu zaprojektowanie organizacji ruchu zastępczego na czas prowadzonych robót - w związku z budową sieci wodociągowej, w ciągu drogi gminnej przy ulicy Sportowej w Twardogórze.

Na przedmiotowym odcinku prowadzone będą roboty związane z budową sieci wodociągowej, przy ulicy Sportowej w Twardogórze.

3. Opis stanu istniejącego

Prowadzone roboty będą wykonywane w ciągu drogi gminnej w Twardogórze – ul. Sportowa.

Ruch pieszych odbywać się będzie bez zakłóceń. Prace na odc. ul. Sportowej prowadzone są metodą przecisku lub przewiertu pod jezdnią, oraz metodą wykopu otwartego.

4. Rozwiązania projektowe

Na czas prowadzenia robót przewiduje się:

- Na czas prowadzonych robót przewiduje się ustawienie na całej długości wykonywanych robót zapory drogowe U – 20a, U – 20b, U – 3c.
Odcinek wykonywanych robót przy ul. Sportowej należy oznakować znakami ostrzegawczym A – 14 „roboty drogowe” A – 12b, A – 12c „zwężenie jezdni” oraz znakami zakazu B – 33 „30” i B- 25 „zakaz wyprzedzania”.

Inwentaryzację oznakowania wykonano w dniu 17.03.2009r.

Oznakowanie na czas prowadzenia robót przedstawione jest na załączonym planie sytuacyjnym.

5. Uwagi końcowe

Do oznakowania robót należy zastosować znaki i urządzenia zabezpieczenia ruchu wykonane z materiałów odblaskowych w dobrym stanie technicznym o dobrej widoczności w dzień i w nocy.

Zabezpieczenie i oznakowanie robót prowadzonych w pasie drogowym powinno być dostosowane do występujących utrudnień na drodze, a także zapewniać bezpieczeństwo osobom wykonującym prace. Prace związane z odbudową poboczy należy prowadzić zgodnie z wytycznymi Zarządcy Drogi. Przed przystąpieniem do robót należy uzyskać zgodę na zajęcie pasa drogowego u Zarządcy Drogi.

Oznakowanie zostanie wprowadzone – do 31.12.2009r.

ZESTAWIENIE ZNAKÓW

- Znaki ostrzegawcze A – 14 - 2 szt
- Znaki ostrzegawcze A – 12b - 1 szt
- Znaki ostrzegawcze A – 12c - 1 szt
- znaki zakazu B- 25 - 2 szt
- znaki zakazu B- 33 „30” - 2 szt
- Zapory drogowe U –20a na zamknięcia wzdłuż jezdni, w miejscach prowadzonych robót.
- Zapory drogowe U –20b na zamknięcia poprzecznego jezdni, w miejscach prowadzonych robót.
- U – 3c – 1 szt

LEGENDA

◀ **Znaki projektowane kolorowe**

◀ **Obszar prowadzonych robót**

K a r t a u z g o d n i e ń

Do projektu wykonawczego organizacji ruchu zastępczego na czas prowadzonych robót w związku z budową sieci wodociągowej, w ciągu drogi gminnej przy ulicy Sportowej w Twardogórze.

Burmistrz Miasta i Gminy Twardogóra opiniuje projekt organizacji ruchu zastępczego pozytywnie bez uwag.

**BURMISTRZ MIASTA I GMINY
TWARDOGÓRA**

Z up. BURMISTRZA

Aleksander Król
Kierownik Referatu
Infrastruktury Technicznej



LEGENDA

	proj. siec wodoc. Dn 110 PVC PN 10
	proj. przył. wody Dn32 PE PN 10 - do bud.
	istn. przył. wodoc. do przebudowy
	proj. siec wodoc. Dn 110 PVC
	istn. siec i przył. energot.
	istn. siec i przył. teatf.
	istn. siec gazowa
	proj. hydrant podziemny Dn 80

obręb: Moszyce

43/1










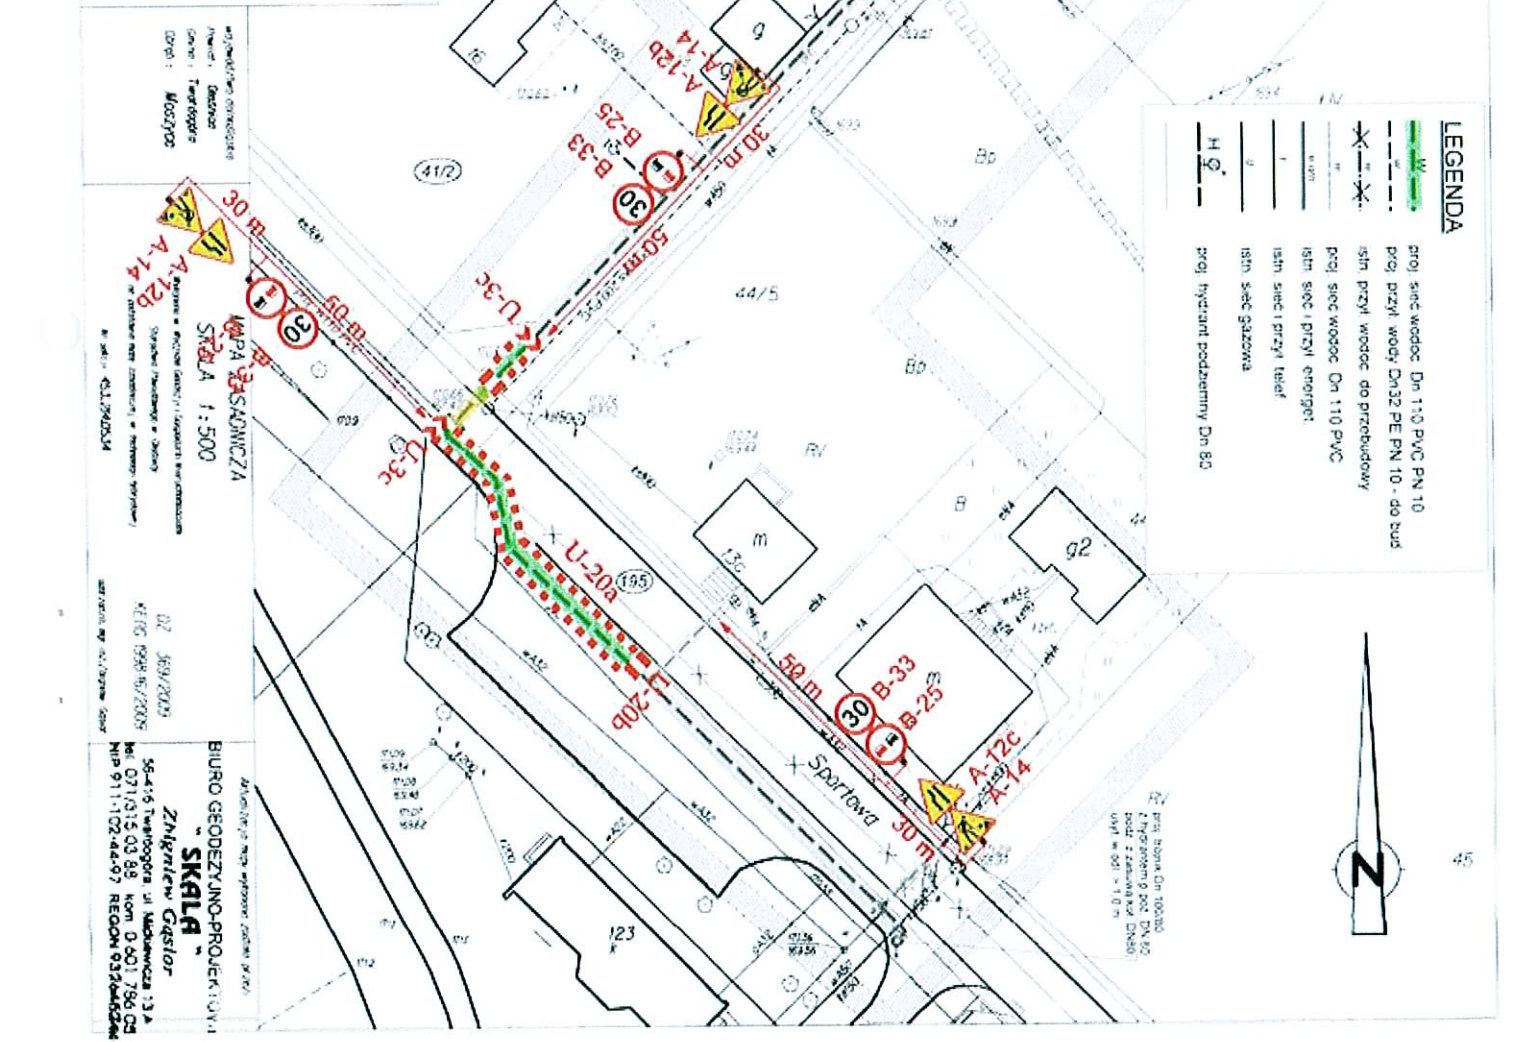

BIURO GEODEZYJNO-PROJEKTOWE

Oleśnica, dnia 24.03.2009r.

KD 4420/32/2009

Pracownia Projektowa Sieci i Instalacji Sanitarnych
ul. Fiolkowa 20
56-400 Bystre

ZATWIERDZENIE NR 32/2009

Na podstawie art. 10 ustawy z dnia 20 czerwca 1997r.- Prawo o ruchu drogowym /tekst jednolity Dz. U. Nr 108 z 2005r. poz. 908 ze zmianami /oraz na podstawie § 3 Rozporządzenia Ministra Infrastruktury z dnia 23 września 2003r. w sprawie szczegółowych warunków zarządzania ruchem na drogach oraz wykonywania nadzoru nad tym zarządzaniem /Dz. U. Nr 177 z 2003r. poz. 1729/

zatwierdzam

Projekt czasowej organizacji ruchu z uwzględnieniem opinii Burmistrza Miasta i Gminy Twardogóra, na czas w związku z budową sieci wodociągowej, w ciągu drogi gminnej przy ulicy Sportowej w Twardogórze.
Zatwierdzoną organizację ruchu należy wprowadzić do dnia 31.12.2009r.

Zgodnie z § 12 ust. 1 w/w rozporządzenia **jednostka wprowadzająca organizację ruchu zawiadamia organ zarządzający ruchem, zarząd drogi, oraz właściwego komendanta Policji o terminie jej wprowadzenia, co najmniej na 7 dni przed dniem wprowadzenia organizacji ruchu.**

Termin przywrócenia do stanu poprzedniego ustala się do dnia 31.12.2009r.

Do wiadomości:

Urząd Miasta i Gminy w Twardogórze ul. Ratuszowa 14, 56-416 Twardogóra

Z up. Starosty
Inspektor
Wydziału Komunikacji i Dróg

Bernadeta Murty