


PEHD PN 6 125
PEHD PN 6 200

Przebudowa stupa osł.
wg. odryśnionego projektu

WSTĘPNY PROJEKT
WZM 13.05.27.00.005

Orientacyjny zakres zamówienia dla zakresu 1:
— Granice terenu objętego przebudową nawierzchni
— Wodociąg
— Kanalizacja sanitarna
— Kanalizacja deszczowa
 SKALA 1:1000

Orientacyjny zakres zamówienia dla zakresu 1:
 — Granice terenu objętego przebudową nawierzchni
 — Wodociąg
 — Kanalizacja sanitarna
 — Kanalizacja deszczowa
 SKALA 1:1000

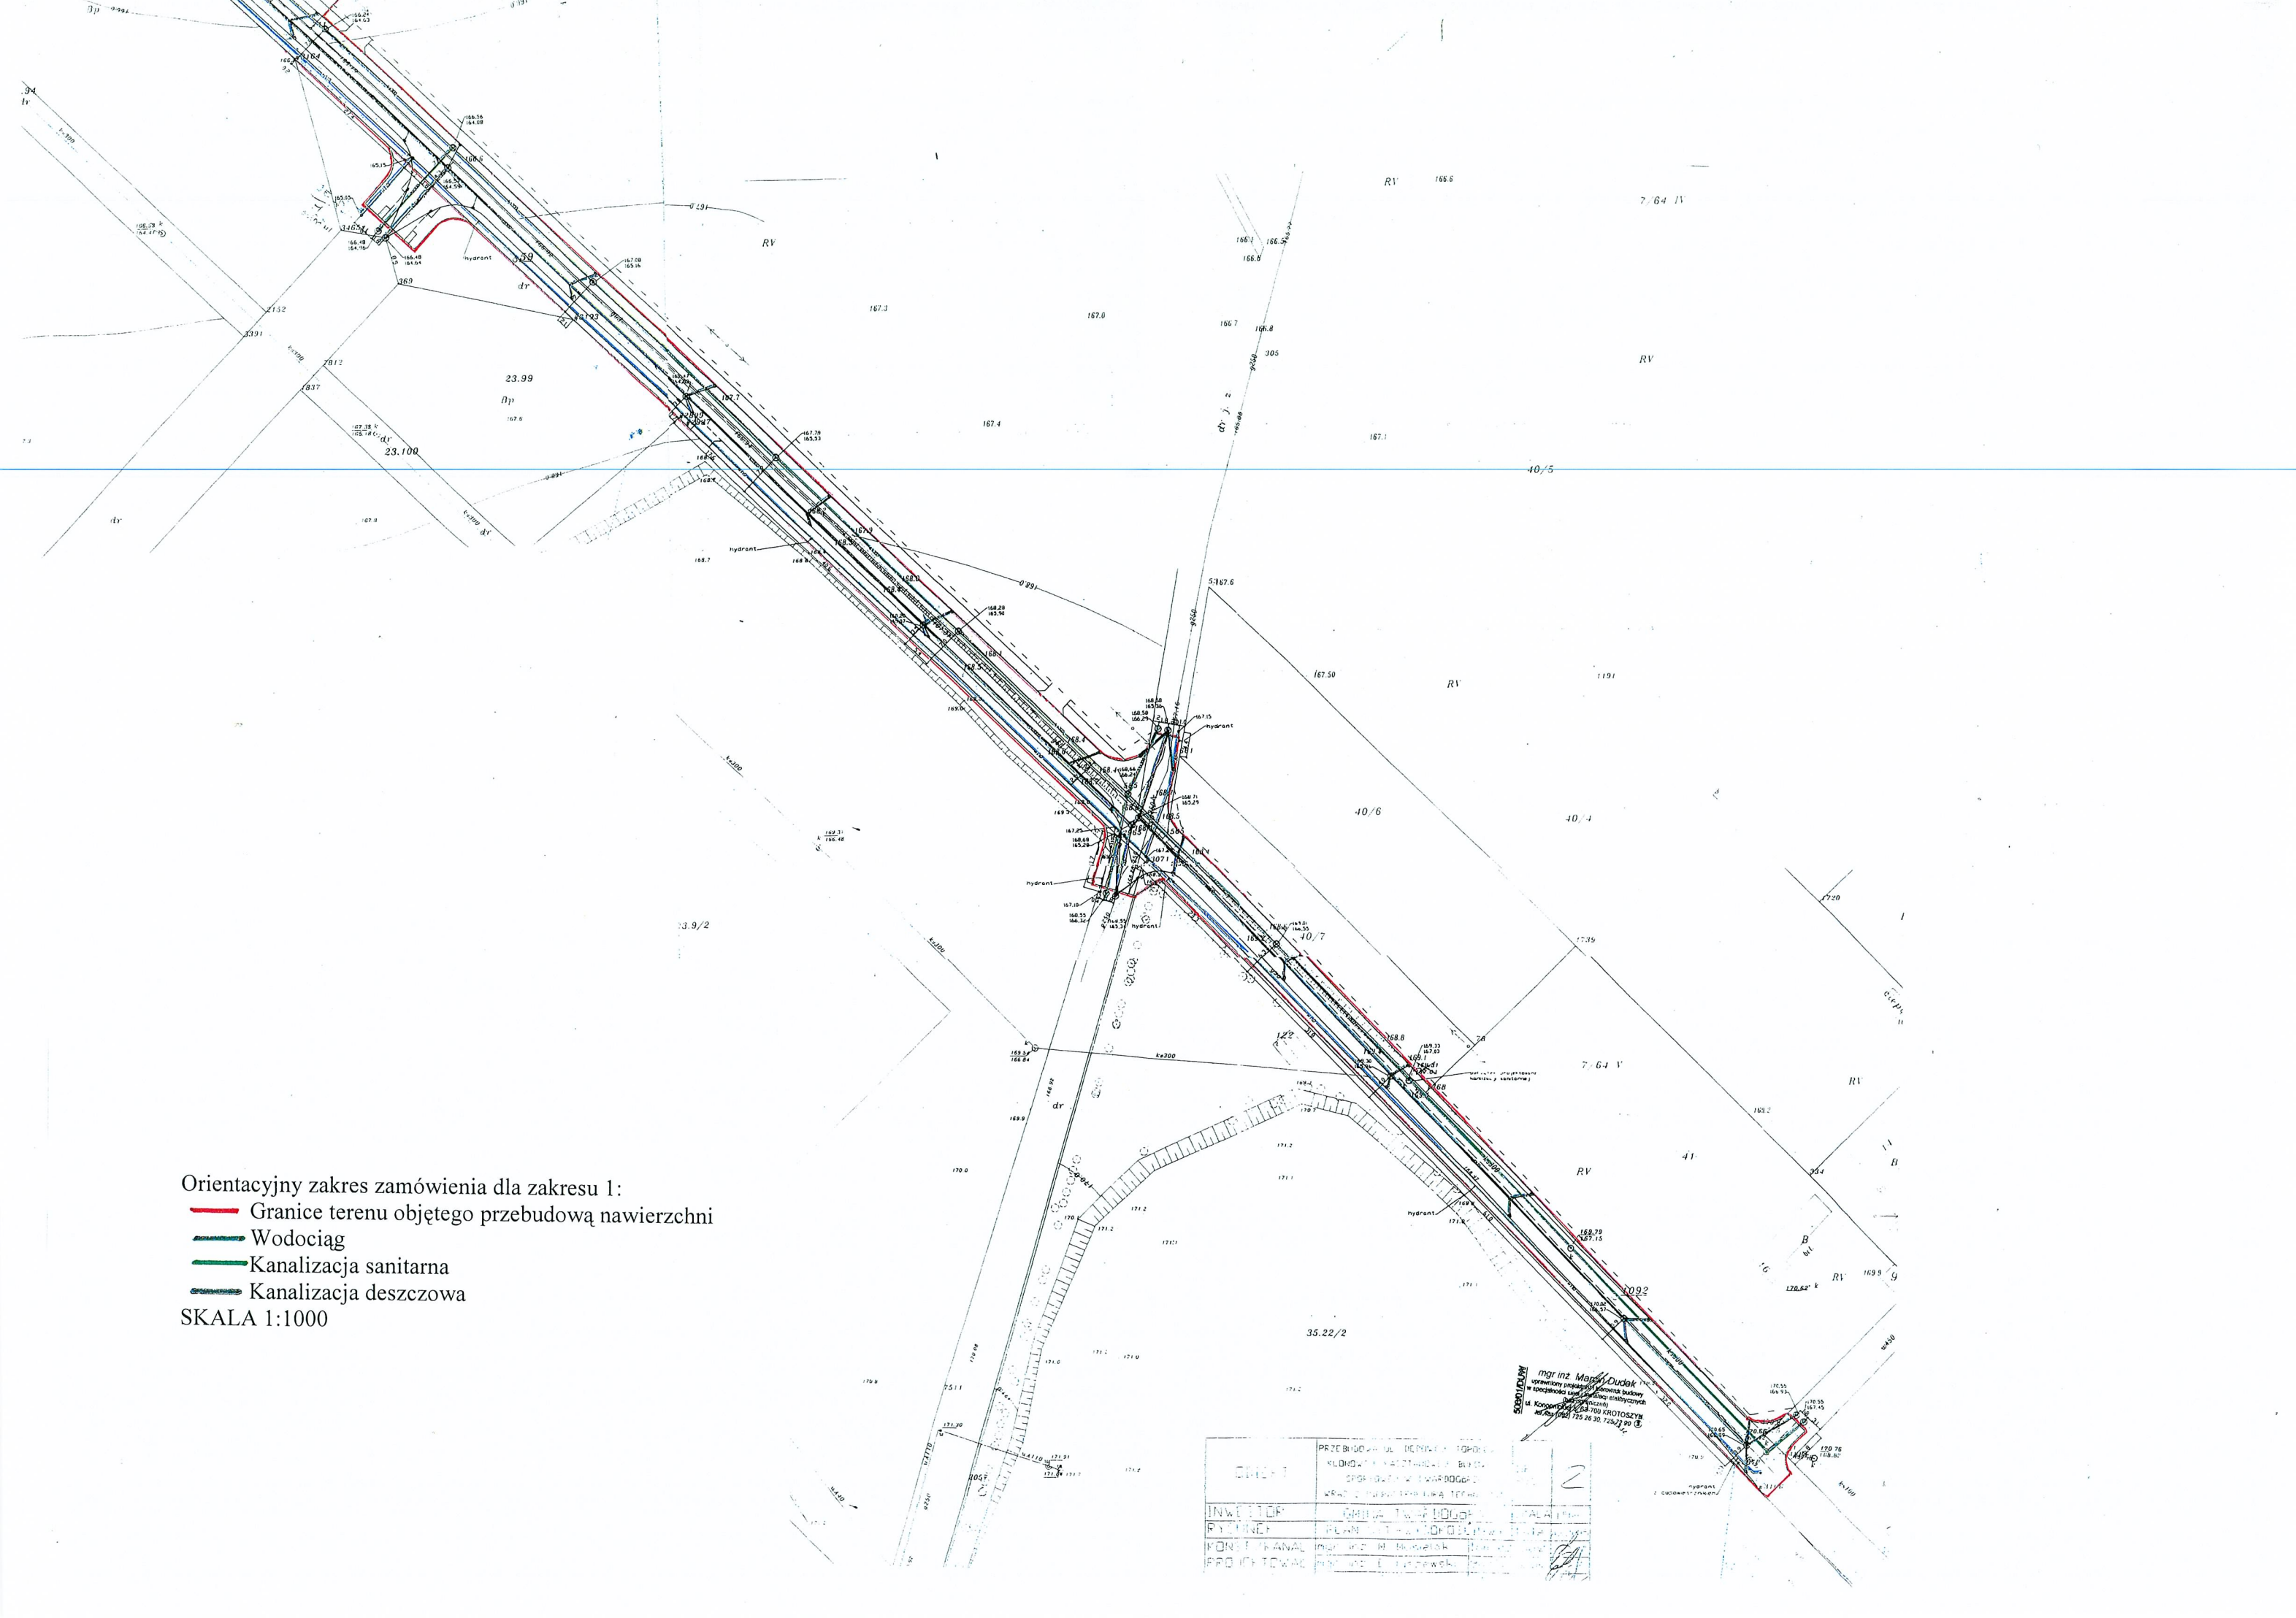

PROJEKTANT	mgr inż. M. Nowakowski	
PROJEKTOWAŁ	mgr inż. E. Lisowski	

mgr inż. Marek Dudak
 uprawniony projektant i kierownik budowy
 w specjalności inżynierskiej z zakresu
 inżynierii sanitarnych
