


LEGENDA

- A** granica opracowania
- B** linia drewniana
- C** tablica informacyjna drewniana
- D** miejsce postojowe dla samochodów osobowych
- E** kosc na odpadki
- o stojak na rowery
- o łazienka parkowa
- o miejsce na ognisko
- o miejsce na ognisko
- o nawierzchnia bezpieczna - trampolina terenowa
- o elementy Landart - drewniane bale
- o elementy Landart - drewniane bale z liniami juwowymi
- S ścieżka zdrowia - siłom terenowy
- DS ścieżka zdrowia - drabinka skoczna
- PTZ ścieżka zdrowia - przeszkoli
- Po ścieżka zdrowia - poręcze
- R ścieżka zdrowia - rozmowalnia na sprężynach
- Da ścieżka zdrowia - drążki skrobawyczne
- d.1 drzewo - klon zwyczajny (*Acer platanoides*)
- d.2 drzewo - brzoza (*Betula pendula*)
- d.3 drzewo - sliwa czerwonościła (*Prunus cerasifera*)
- o miejsce postojowe - nawierzchnia z ełkicat
- o cegl. płytki - nawierzchnia mineralna
- o urządzenia zabawowe - nawierzchnia bezpieczna typu Cushionfall
- o otoczek granitowe
- o drewnostan słabiejący (*Waldstadium*)
- o łąka kwietna
- o kzewy formowane - łąga blyszczka (*Schubertia nuda*)
- o roślinność sadamięgoc - paprocie, paprociek szczytkowaty (*Polystichum acrostichum*)
- o trawy ozdobne - mniszek chiński (*Miscanthus sinensis*)
- o kzewy - kalina koralowa (*Viburnum opulus*)

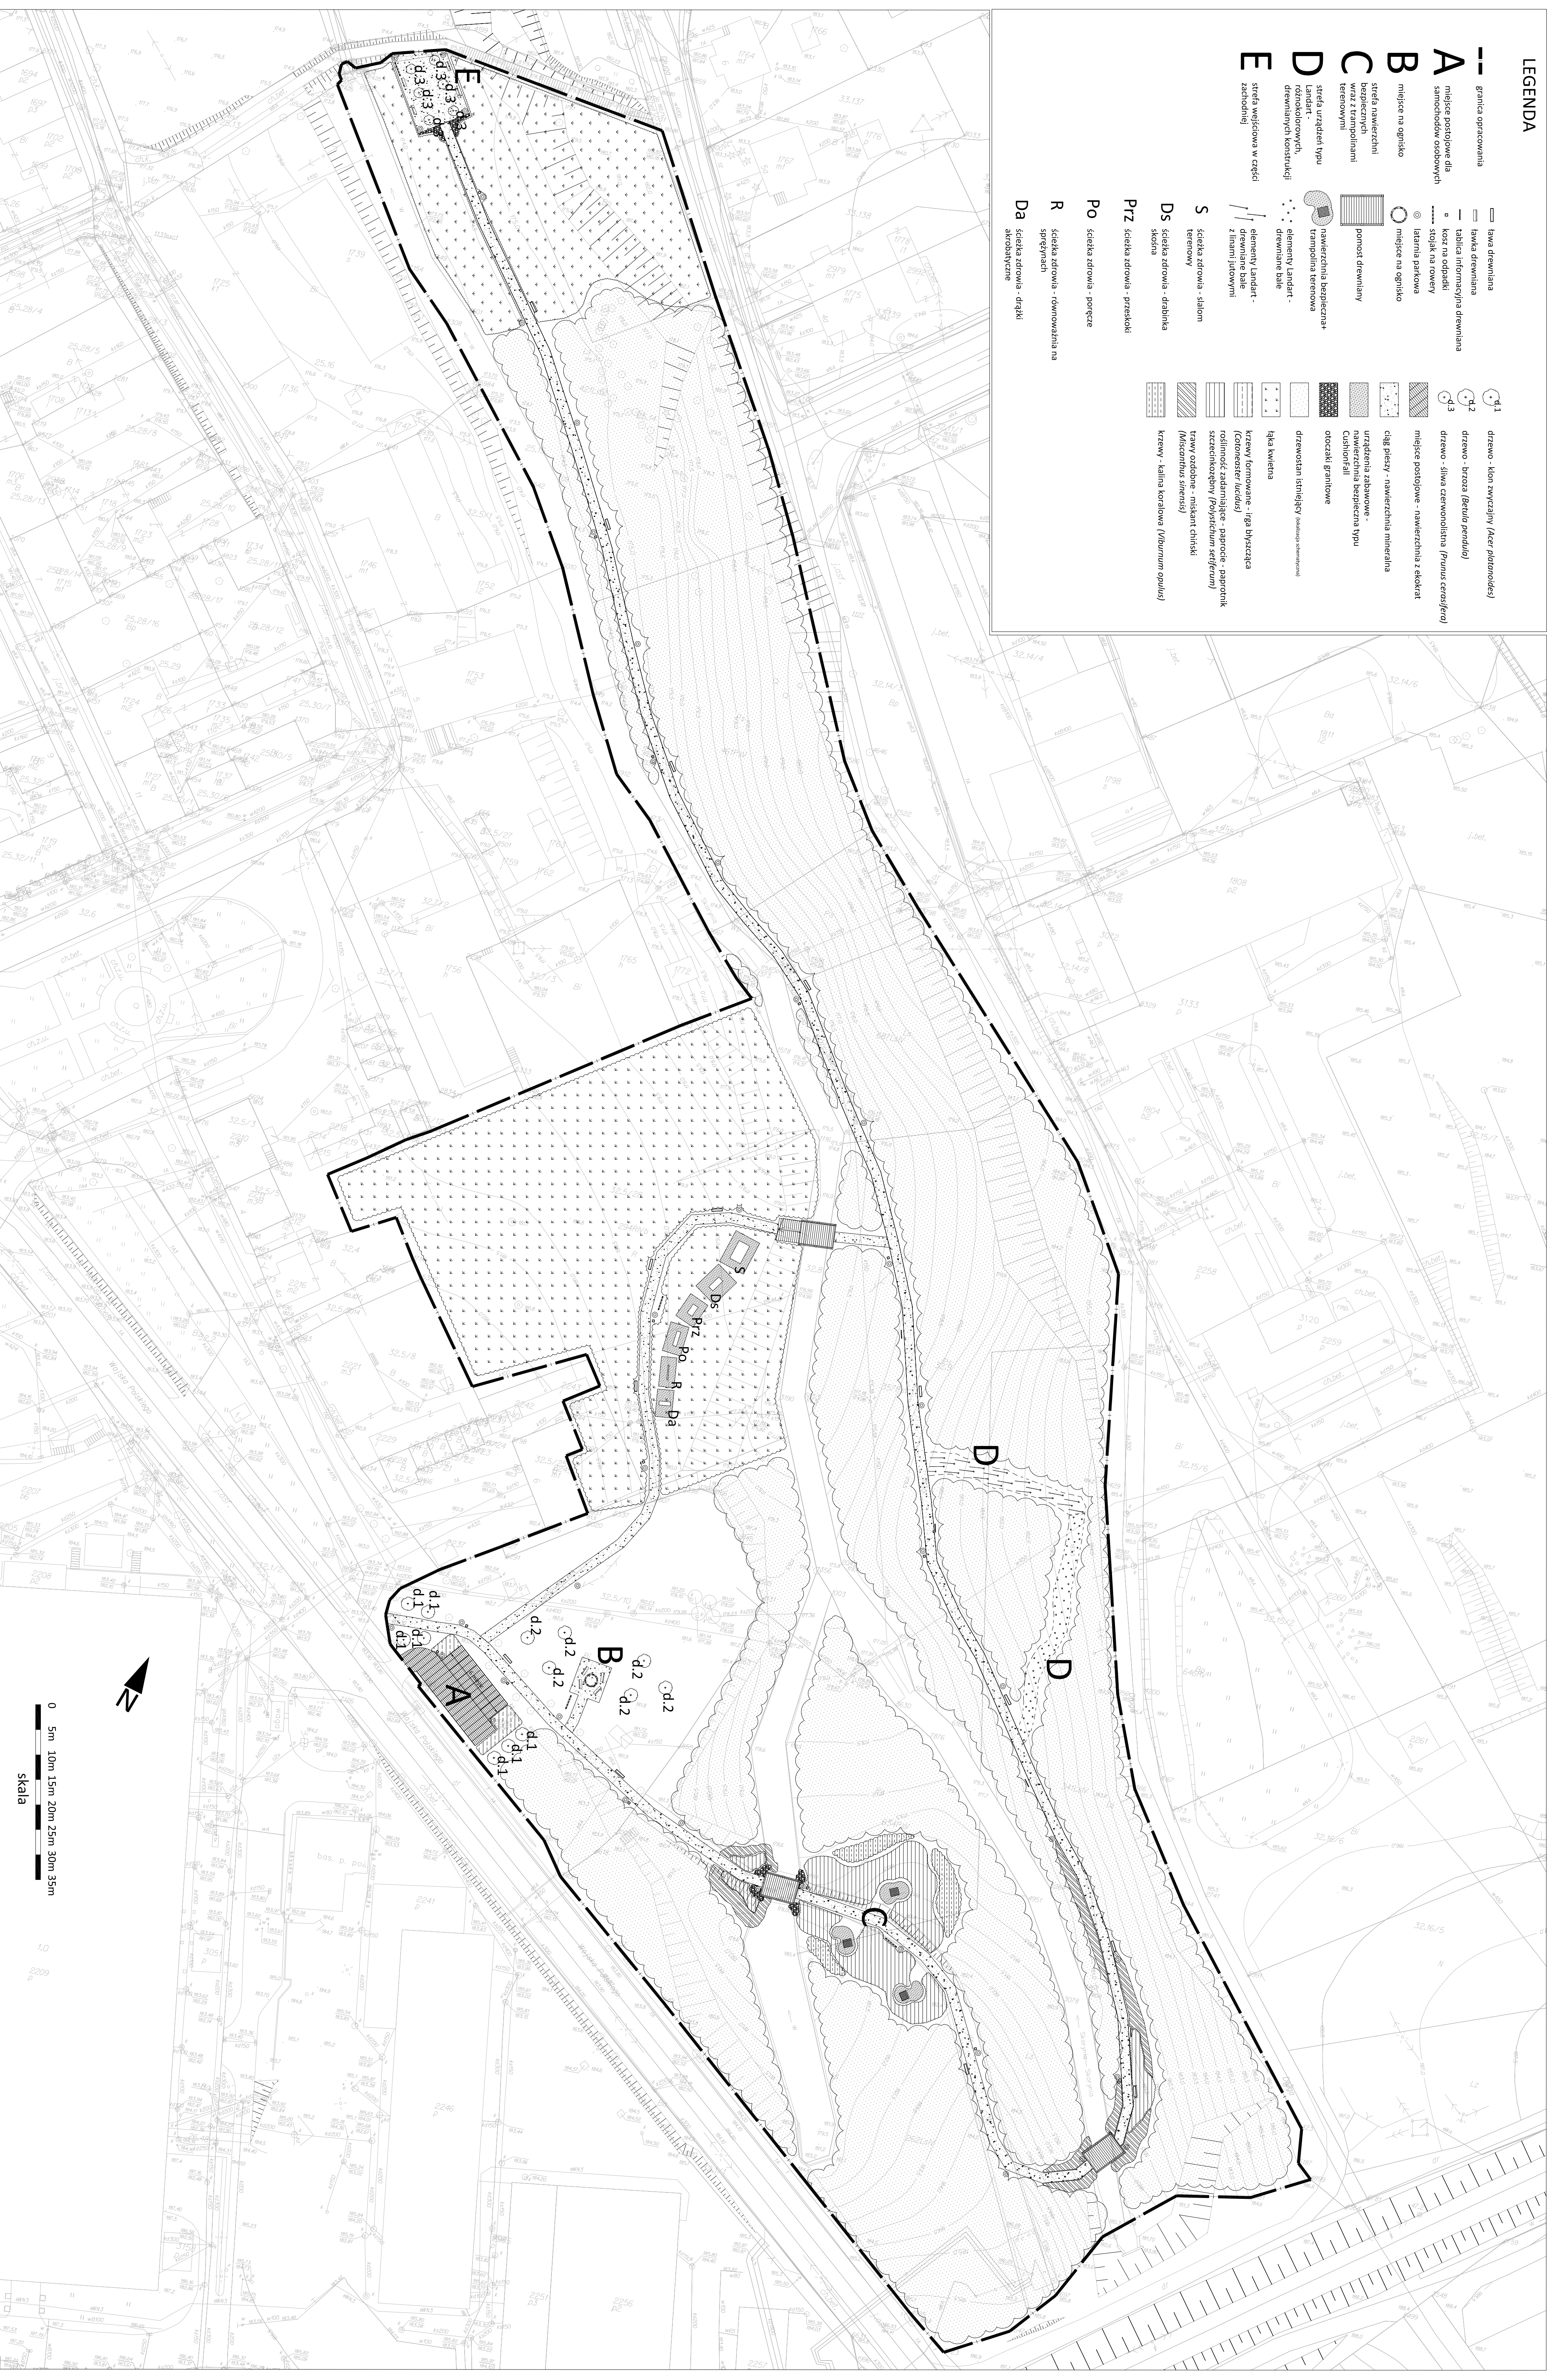

WSTĘPNA KONCEPCJA ZAGOSPODAROWANIA TERENU WZDŁUŻ RZEKI SKORYNI W TWARDOGÓRZE etap II